
Sl.No. 125
Layouts 1
Parks 2

ಮರಳೂರು	3	DRG No. TTPA/LAO/F-678/122/83-84	12828 ಚ.ಅ	ಖಾಸಗಿ ಸ್ವತ್ತು	30' ರಸ್ತೆ	ಸರ್ಕಾರಿ ಶಾಲೆ	ನಿವೇಶನಗಳು	ಪೂರಾ ಪಾರ್ಕನ್ನು ಸ.ಹಿ.ಪ್ರಾ.ಪಾ. ಶಾಲೆಯವರು ಆಟದ ಮೈದಾನವಾಗಿ ಮತ್ತು ಶೌಚಾಲಯವನ್ನು ನಿರ್ಮಿಸಿರುತ್ತಾರೆ. 55 ಚ.ಅ ಪಾರ್ಕ್ ಜಾಗವನ್ನು ಒತ್ತುವರಿ ಮಾಡಿರುತ್ತಾರೆ.
			1950 ಚ.ಅ	30' ರಸ್ತೆ	ನಿವೇಶನ	ನಿವೇಶನಗಳು	ನಿವೇಶನಗಳು	

DRG No. TTPA /LAO/F-678/122/83-84

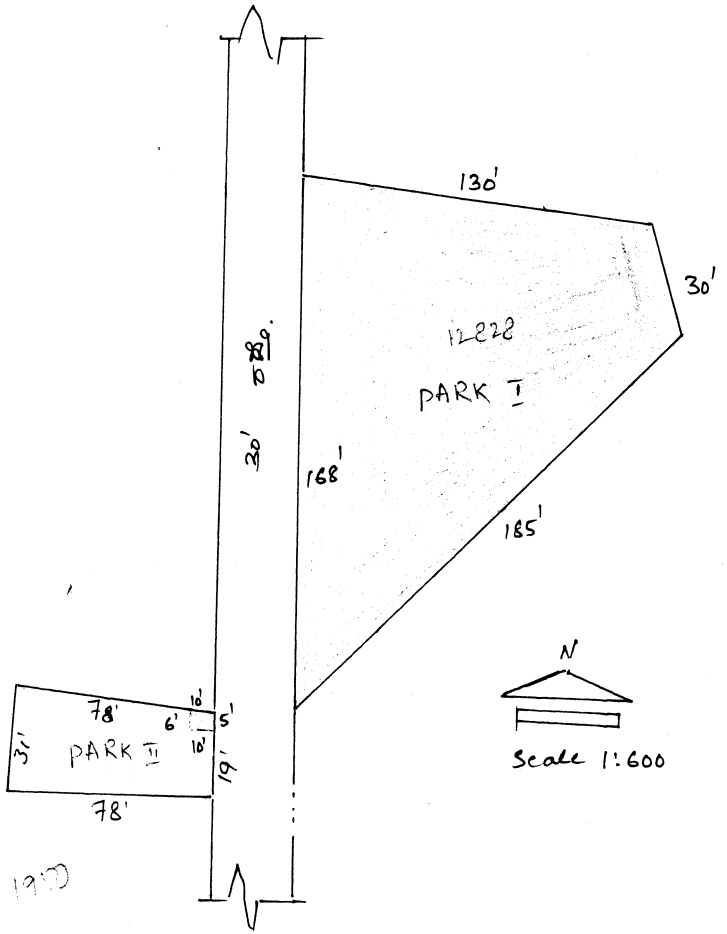

PARK I

(i) ವಿಸ್ತೀರ್ಣ: 12828 ಚ.ಅ ಅಡಿಗಳು.

(ii) ಈ ಬಣ್ಣದ ರೇಖಾಚಿತ್ರದಲ್ಲಿ ತೋರಿಸಿರುವಂತೆ 12828 ಚ.ಅ. ಅಡಿಗಳ ಪಾರ್ಕ್ ಪ್ರದೇಶವನ್ನು ಪಾರ್ಕಿನ ಉತ್ತರದಿಕ್ಕಿನಲ್ಲಿ ಪೂರ್ವದಿಂದ ಪಶ್ಚಿಮಕ್ಕೆ ಹಾಗಿರುವ 30' ರಸ್ತೆಯಿಂದ ಪ್ರವೇಶವಾಗಿ ಬರುವಂತೆ ಗುರುತಿಸಲಾಗಿದೆ. ಉತ್ತರ ಶೌಚಾಲಯವನ್ನು ನಿರ್ಮಿಸಲಾಗಿದೆ.

(iii) ಚಿಕ್ಕ ಬಂದ: ಪೂರ್ವ: ಖಾಲಿಗ ನಿವೇಶನ

ಪ: 30' ರಸ್ತೆ.

ಉ: ನಿವೇಶನ ಸಾಲು.

ಪ: ನಿವೇಶನಗಳು.

PARK II

(i) ವಿಸ್ತೀರ್ಣ: 1950 ಚ.ಅ ಅಡಿಗಳು.

(ii) ಈ ಬಣ್ಣದ ರೇಖಾಚಿತ್ರದಲ್ಲಿ ತೋರಿಸಿರುವಂತೆ 55 ಚ.ಅ. ಅಡಿಗಳ ಪಾರ್ಕ್ ಪ್ರದೇಶವನ್ನು ನಿವೇಶನ ನಂಬರ್ 47 ರ ಮಾಲೀಕರು ಒತ್ತುವರಿ ಮಾಡಿರುತ್ತಾರೆ.

(iii) ಚಿಕ್ಕ ಬಂದ: ಪೂರ್ವ: 30' ರಸ್ತೆ


ಪ: ನಿವೇಶನ.

ಉ: ನಿವೇಶನಗಳು

ಪ: ನಿವೇಶನಗಳು.

Sl.No. 126
Layouts 1
Parks 1

ಮರಳೂರು	8	TUDA/LAO/280/91-92 DRG No./95-96	10783 ಚ.ಅ	ನಿವೇಶನಗಳು	ಸಾರ್ವಜನಿಕ ನಿವೇಶನ	30' ರಸ್ತೆ & ನಿವೇಶನ	ಖಾಸಗಿ ಜಾಗ

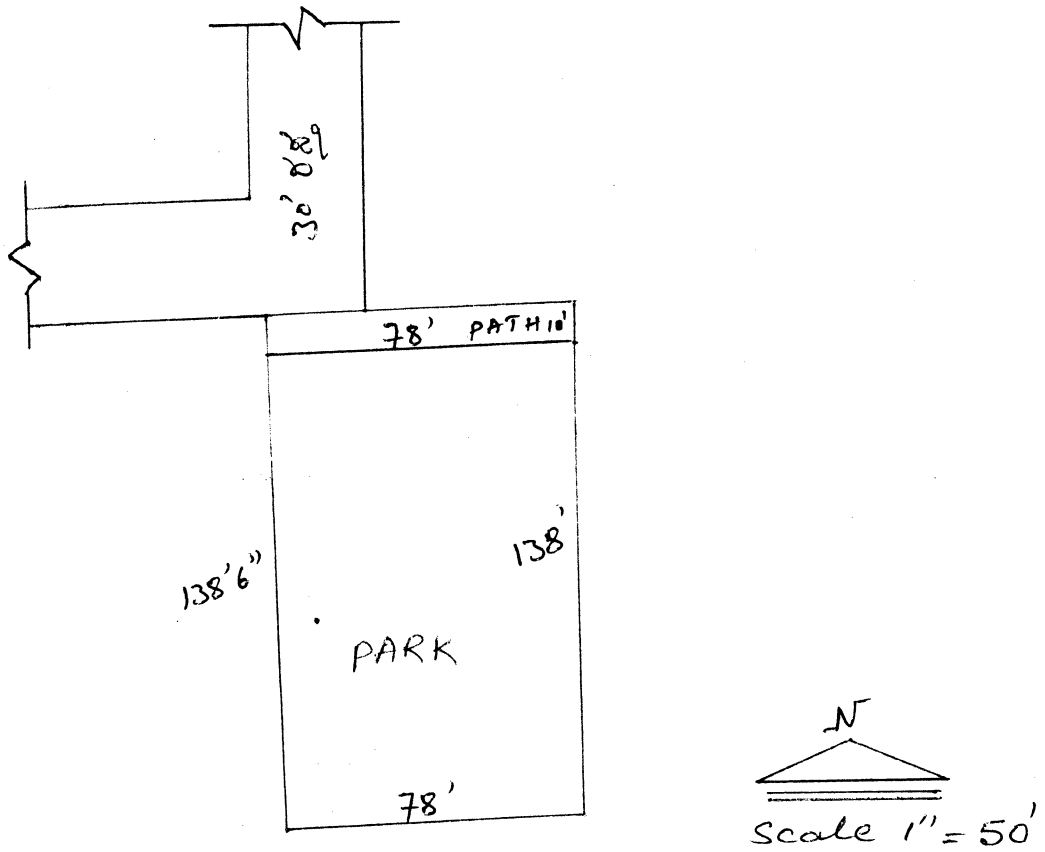

(i) ವಿಸ್ತೀರ್ಣ 10783 ಚ.ಅಡಿಗಳು

(ii) ಪೂರ್ವ ಪಶ್ಚಿಮಕ್ಕೆ ಉದ್ದವಾಗಿ ಆಯತಾಕಾರವಾಗಿದೆ

(iii) ಹಕ್ಕುಚ್ಯುತಿ :- ಪೂರ್ವ :- ನಿವೇಶನಗಳು


ಪ :- ಸಾರ್ವಜನಿಕ ನಿವೇಶನ

ಉ :- 30' ರಸ್ತೆ ಮತ್ತು ನಿವೇಶನ

ಪ :- ಖಾಸಗಿ ಜಾಗ

ಮರಳೂರು	9/1	DRG No. TTPA/F - 1071/149/83-84	13071 ಚ.ಅ	30' ರಸ್ತೆ	30' ರಸ್ತೆ	ನಿವೇಶನಗಳು	ರಿಂಗ್ ರಸ್ತೆ	4350 ಚ.ಅ ಪಾರ್ಕ್ ಜಾಗವು ರಿಂಗ್ ರಸ್ತೆಗೆ ಮಜಾ ಆಗಿರುತ್ತದೆ.
	9/8	DRG No. 113/F-81/89-90	13275 ಚ.ಅ	ನಾಗರೀಕ ನಿವೇಶನ	ಖಾಸಗಿ ಸ್ವತ್ತು	30' ರಸ್ತೆ	ಖಾಸಗಿ ಸ್ವತ್ತು	

Sl.No. 127
Layouts 2
Parks 2

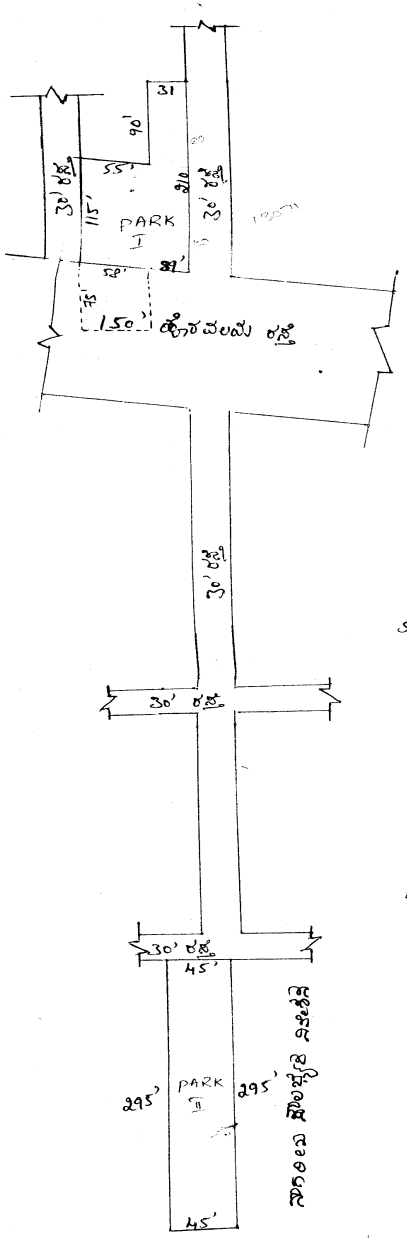

(i) DRG No TTPA / F - 1071 / 149 / 83-84

(ii) DRG No 113 / F-81 / 89-90

PARK I

(i) ವಿಸ್ತೀರ್ಣ : 13071 ಚ. ಮೀಟರ್‌ಗಳು.

(ii) ☐ ಈ ಜಾಗವು ದಾಖಲೆಯಂತೆ ಕೊಂಡಿರುವ 4350 ಚ.ಮೀ ಪಾರ್ಕ್ ಜಾಗವು ರಿಂಗ್ ರಸ್ತೆಗೆ ಮಜಾ ಆಗಿರುತ್ತದೆ.

(iii) ಚತುಷ್ಕಬಂಧ :- ಪೂ :- 30' ರಸ್ತೆ.
ಪ :- 30' ರಸ್ತೆ.
ಉ :- ನಿವೇಶನಗಳು
ಪ :- 150' ಅಗಲದ ಪ್ರೌಢವಲಯ ರಸ್ತೆ.

PARK II

(i) ವಿಸ್ತೀರ್ಣ 13275 ಚ. ಮೀಟರ್‌ಗಳು.

(ii) ಪಿದರಿ ಪಾರ್ಕ್‌ನ ಎತ್ತರವು ಸುತ್ತಲಿನ ರಸ್ತೆಗಿಂತ ತಗ್ಗಿರುತ್ತದೆ.

(iii) ಚತುಷ್ಕಬಂಧ :- ಪೂ :- ಖಾಸಗಿ ವಿನ್ಯಾಸಕ್ಕೆ ಸಾರ್ವಜನಿಕ ರಸ್ತೆ
ಪ :- ಖಾಸಗಿ ವಿನ್ಯಾಸಕ್ಕೆ
ಉ :- 30' ರಸ್ತೆ.
ಪ :- ಖಾಸಗಿ ವಿನ್ಯಾಸಕ್ಕೆ.

ತಿಳಿಸಿರುವರು :-


ಸಹಾಯಕ ಕಂದಾಯ ಅಧಿಕಾರಿ
ಕಾಂ.ಆ.ಕ್ಷೇ.

ಕೆ. ವಿ. ಭಾಸ್ಕರ್
ಪರಿಸರ ಎಂಜಿನಿಯರ್
ಕಾಂ.ಆ.ಕ್ಷೇ.

ಸಿಂಧೂ
ಸಿ.ಎಂ.ಸಿ

ಮರಳೂರು	15/1, 18/10,11	DRG No. TTPA/F-49/LAO/283/86-87	7020 ಚ.ಅ	ನಿವೇಶನ	ಖಾಸಗಿ ಸ್ವತ್ತು	30' ರಸ್ತೆ	30' ರಸ್ತೆ
			3201 ಚ.ಅ	ನಿವೇಶನ	ಖಾಸಗಿ ಸ್ವತ್ತು	30' ರಸ್ತೆ	ನಿವೇಶನ

Sl.No. 128
Layouts 1
Parks 2

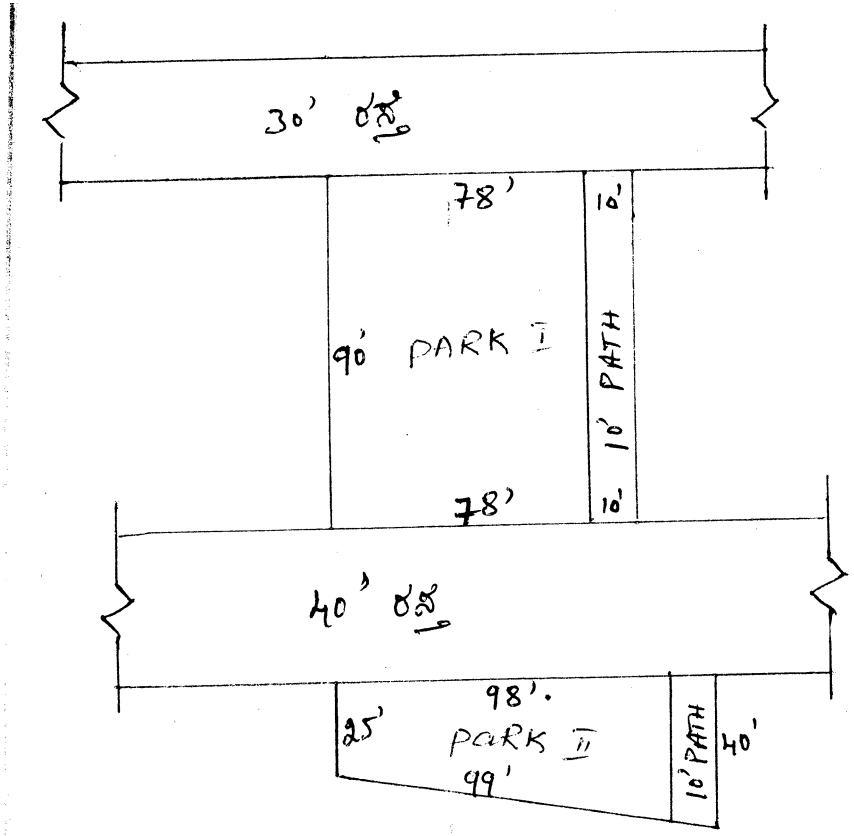

PARK I

i) ವಿಸ್ತೀರ್ಣ :- 7020 ಚ. ಅಡಿಗಳು.

ii) ಪೂರ್ವ ಪಾರ್ಕ್‌ನಲ್ಲಿ ವಿಸ್ತೃತವಾಗಿ ಇರುವುದಿಲ್ಲ

iii) ಚಕ್ಕು ಬಂಧ :-

ಪೂ :- ನಿವೇಶನ ಉ :- 30' ರಸ್ತೆ.

ಪ :- ಖಾಸಗಿ ಸ್ವತ್ತು ದ :- 30' ರಸ್ತೆ

N

scale: 1'=50'

PARK II

i) ವಿಸ್ತೀರ್ಣ :- 3201 ಚ.ಅಡಿಗಳು

ii) ಪೂರ್ವ ಪಾರ್ಕ್‌ನಲ್ಲಿ ವಿಸ್ತೃತವಾಗಿ ಇರುವುದಿಲ್ಲ


iii) ಚಕ್ಕು ಬಂಧ :-

ಪೂ :- ನಿವೇಶನ ಉ :- 30' ರಸ್ತೆ

ಪ :- ಖಾಸಗಿ ಸ್ವತ್ತು ದ :- ನಿವೇಶನ

Sl.No. 129
Layouts 1
Parks 1

ಮರಳೂರು	18/9	DRG NO. TTPA/TPS/F/479/45/82-83	5760 ಚ.ಅ	ನಿವೇಶನಗಳು	ಖಾಸಗಿ ಸ್ವತ್ತು	30' ರಸ್ತೆ	ಖಾಸಗಿ ಸ್ವತ್ತು

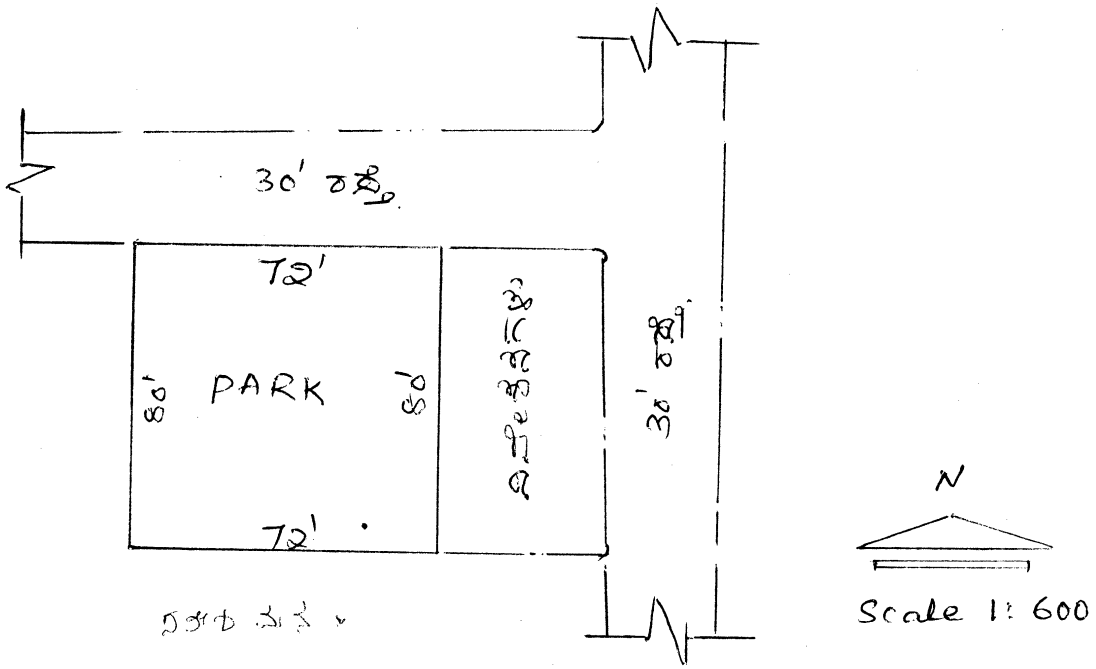

(i) ವಿಸ್ತೀರ್ಣ 5760 ಚ. ಅಡಿಗಳು.

(ii) ಪೂರ್ವ ಪಶ್ಚಿಮಕ್ಕೆ ಉದ್ದವಾಗಿ ಇರುವುದು.

(iii) ಚಕ್ಕು ಬಂದಿ :- ಪೂರ್ವ :- ನಿವೇಶನಗಳು


ಪ :- ಖಾಸಗಿ ಸ್ವತ್ತು

ಉ :- 30' ರಸ್ತೆ

ಪ :- ಖಾಸಗಿ ಸ್ವತ್ತು

Sl.No. 130
Layouts 4
Parks 1


ಮರಳೂರು	20/2, 19,1,4	DRG No. TTPA/F-353/LAO-330/86-87 DRG No. TTPA/LAO/F /198/84-85 DRG No. TTPA/LAO/F-449/279/86-87 DRG No. TTPA/LAO/F-449/329/86-87	52384 ಚ.ಅ	30' ರಸ್ತೆ	30' ರಸ್ತೆ	30' ರಸ್ತೆ	30' ರಸ್ತೆ

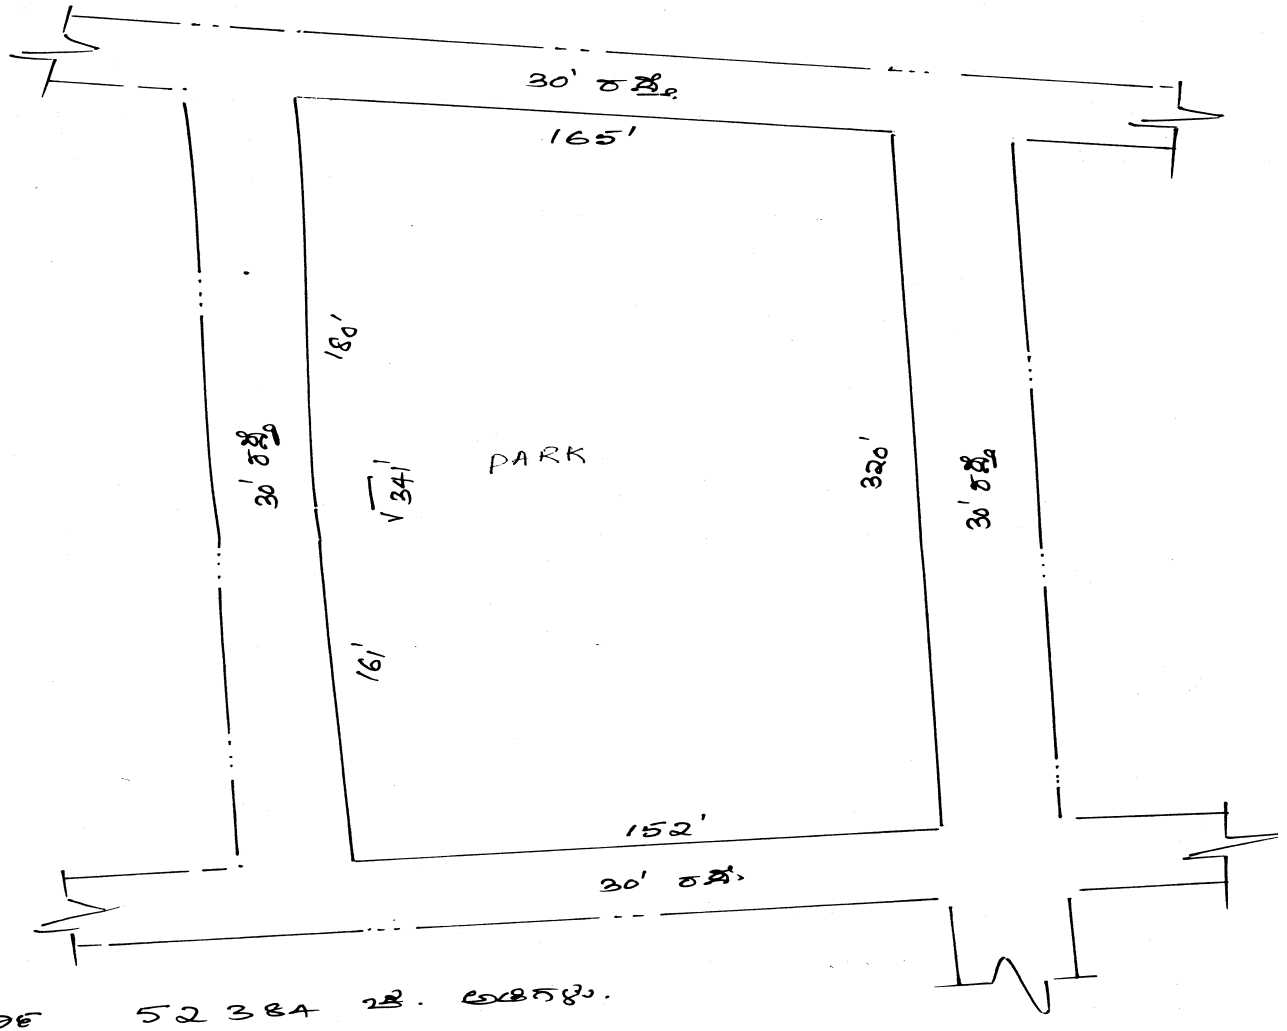

(i) ವಿಸ್ತೀರ್ಣ 52384 ಚ. ಅಡಿಗಳು.
(ii) ಪೂರ್ವ ಪಶ್ಚಿಮವಾಗಿ ವಿಸ್ತೀರ್ಣ ಇರುವುದು
(iii) ಚತುಸ್ಸೀಮಾ:- ಪೂ:- 30' ರಸ್ತೆ
ಪ:- 30' ರಸ್ತೆ.
ಉ:- 30' ರಸ್ತೆ
ದ:- 30' ರಸ್ತೆ.

ಮರಳೂರು	20/1, 21/1	TUDA/F LAO/86/88-89 DRG No. 54/93-94 DRG No. TTPA/LAO/95/F-674/82-83 TTPA/F-71 DRG No. 14	17906 ಚ.ಅ	30' ರಸ್ತೆ	30' ರಸ್ತೆ & ನಿವೇಶನ	ನಿವೇಶನಗಳು	ನಿವೇಶನಗಳು
			14322 ಚ.ಅ	ನಿವೇಶನಗಳು	ನಿವೇಶನಗಳು	30' ರಸ್ತೆ	30' ರಸ್ತೆ

Sl.No. 131
Layouts 3
Parks 2

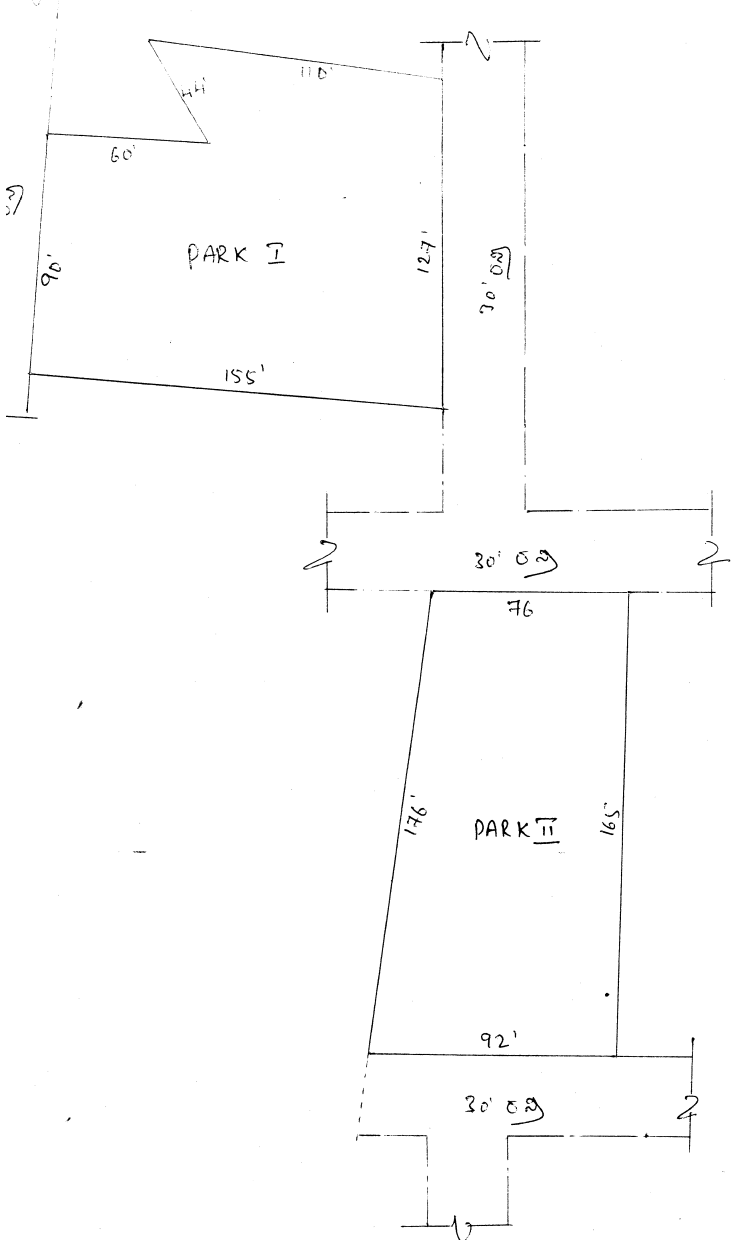

ಅಡಮಾನ 21/1, 20/1

(i) TUDA/F LAO/86/88-89 DRG NO 54/93-94

(ii) DRG NO TTPA/LAO/95/F 674/82-83

(iii) TTPA/F - 71 DRG NO 14.

PARK I

(i) ವಿಸ್ತೀರ್ಣ : 17,906 ಚ.ಅಡಿಗಳು

(ii) ಸುತ್ತಲೂ ಮಾರ್ಗಗಳು ವ್ಯಾಪ್ತಿಯಾ ಇರುವುದಿಲ್ಲ.

(iii) ಅಕ್ಕಪಕ್ಕದ ಪ್ರ: 30' ರಸ್ತೆ

ದ: 30' ರಸ್ತೆ & ನಿವೇಶನ

ಬ: ನಿವೇಶನಗಳು

ದ: ನಿವೇಶನಗಳು

PARK II

(i) ವಿಸ್ತೀರ್ಣ : 14,322 ಚ.ಅಡಿಗಳು

(ii) ಸುತ್ತಲೂ ಮಾರ್ಗಗಳು ವ್ಯಾಪ್ತಿಯಾ ಇರುವುದಿಲ್ಲ

(iii) ಅಕ್ಕಪಕ್ಕದ ಪ್ರ: ನಿವೇಶನಗಳು

ದ: ನಿವೇಶನಗಳು

ಬ: 30' ರಸ್ತೆ

ದ: 30' ರಸ್ತೆ

N.

SCALE 1" = 50'


ತಯಾರಿಸಿದವರು

Bala Prasad K S
ಕೆ. ವಿ. ಬಾಲಪ್ರಸಾದ್
ಪರವಾನಗಿ ಸಂಖ್ಯೆ ...
ಕಾಂ.ಆ.ಪ... 0148

Shivaram
SDS

Sl.No. 132
Layouts 1
Parks 1

ಮರಳೂರು	26/1b	DRG No. TTPA/TPS/F-547/82-83	5886 ಚ.ಅ	30' ರಸ್ತೆ	ಖಾಸಗಿ ಸ್ವತ್ತು	ನಿವೇಶನಗಳು	ನಿವೇಶನಗಳು

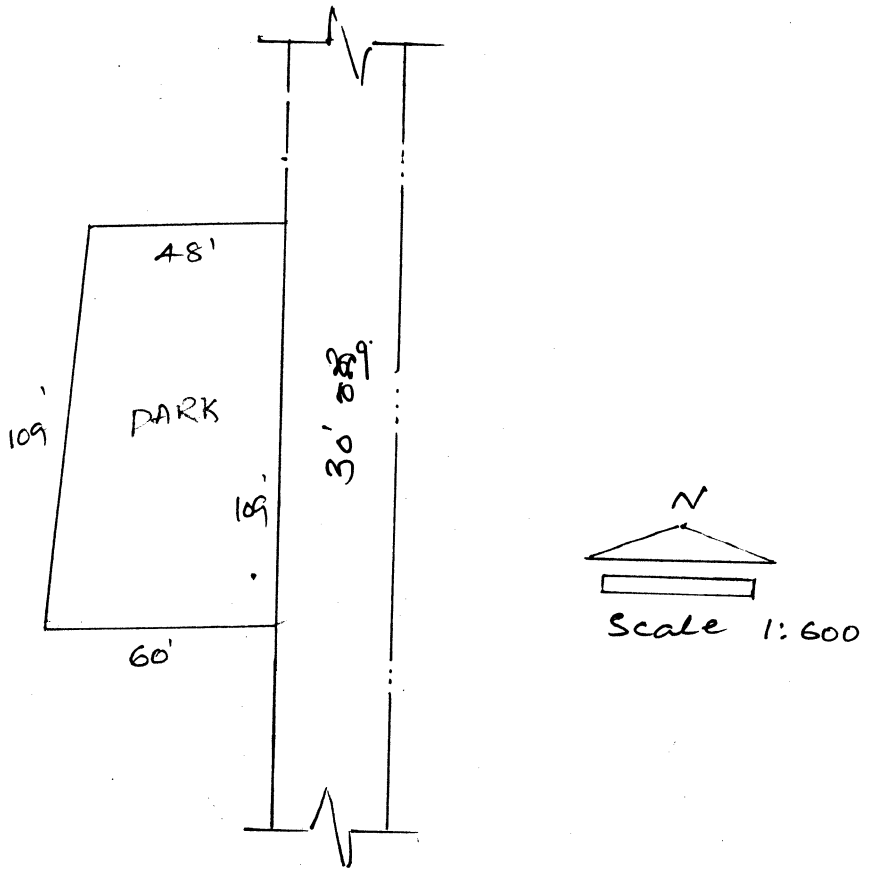

(i) ವಿಸ್ತೀರ್ಣ : 5886 ಚ. ಅಡಿಗಳು.

(ii) ಪರಿಸರ ಲಾಕ್ಷಣಿಕತೆಯನ್ನು ವಿಸ್ತೃತವಾಗಿ ಇರುವುದನ್ನು

(iii) ಚತುಃಸಂಬಂಧ:- ಪೂ:- 30' ರಸ್ತೆ


ಪ:- ಖಾಸಗಿ ಸ್ವತ್ತು

ಉ:- ನಿವೇಶನಗಳು

ದ:- ನಿವೇಶನಗಳು

Sl.No. 133
Layouts 1
Parks 1

ಮರಳೂರು	26/2c	DRG No. TTPA/TPS/F-529/139/83-84 DRG No. TTPA/LAO/F-342/41/82-83	18354 ಚ.ಅ	30' ರಸ್ತೆ	30' ರಸ್ತೆ	30' ರಸ್ತೆ	40' ರಸ್ತೆ

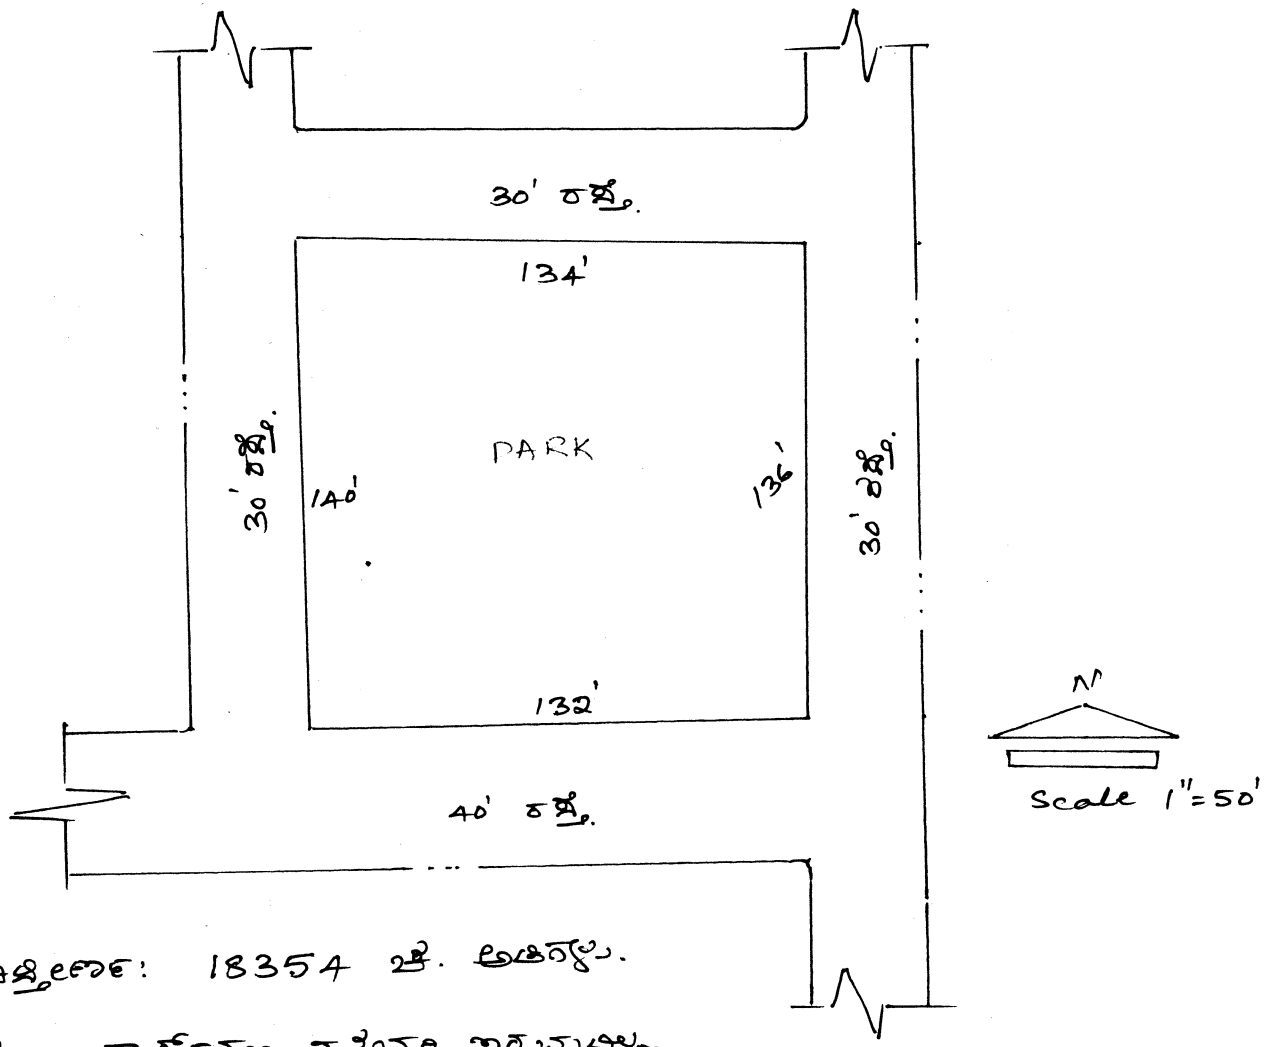

(i) ವಿಸ್ತೀರ್ಣ: 18354 ಚ. ಅಡಿಗಳು.

(ii) ಪೂರ್ವ ಪಶ್ಚಿಮವಾಗಿ ಉದ್ದವಾಗಿ ಇರುವುದು.

(iii) ಸುತ್ತಳತೆ:- ಪೂರ್ವ:- 30' ರಸ್ತೆ.


ಪ:- 30' ರಸ್ತೆ.

ಉ:- 30' ರಸ್ತೆ.

ದ:- 40' ರಸ್ತೆ.

Sl.No. 134
Layouts 1
Parks 1

ಮರಳೂರು	26/2c	DRG No. TTPA/TPS/F-298/103/82-83	8046 ಚ.ಅ	30' ರಸ್ತೆ	ಖಾಸಗಿ ಸ್ವತ್ತು & ನಿವೇಶನ	30' ರಸ್ತೆ	30' ರಸ್ತೆ

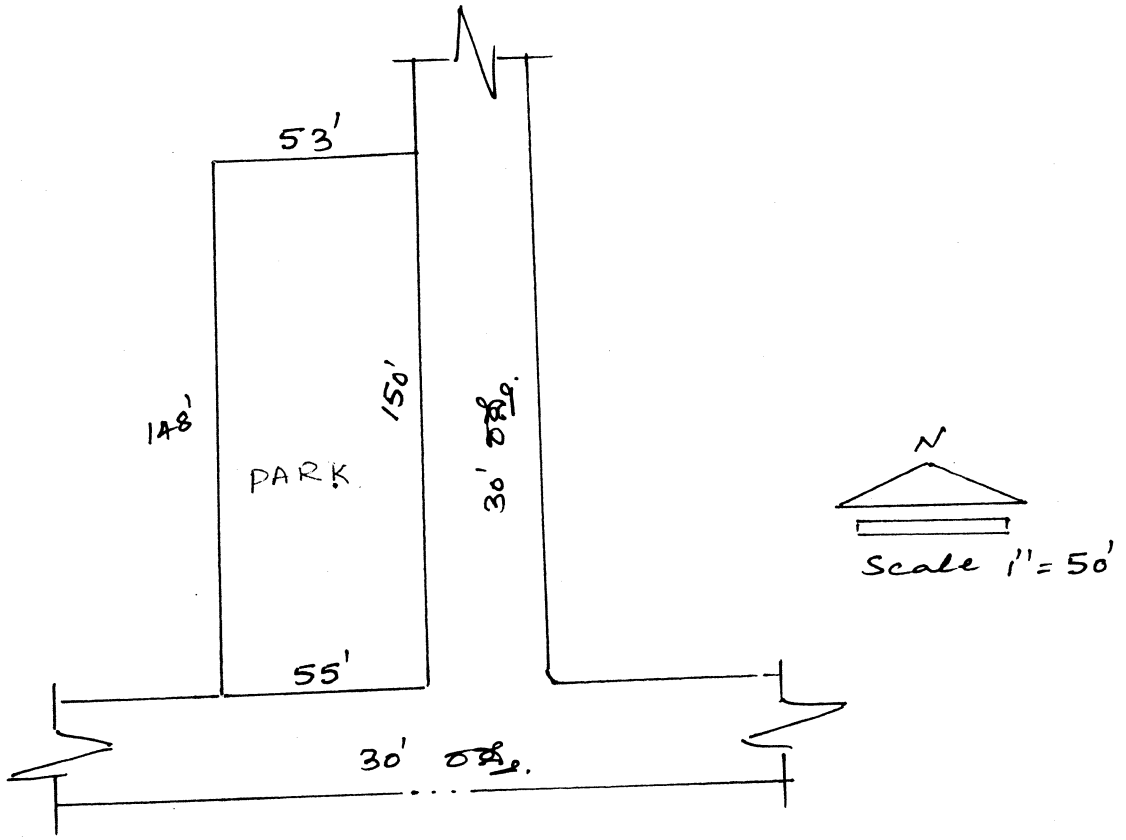

(i) ವಿಸ್ತೀರ್ಣ 8046 ಚ. ಅಡಿಗಳು.

(ii) ಪೂರ್ವ ಪಶ್ಚಿಮಕ್ಕೆ ಉದ್ದವಾಗಿ ಇರುವುದು

(iii) ಚತುರ್ಭುಜ :- ಪೂರ್ವ :- 30' ರಸ್ತೆ.


ಪ :- ಖಾಸಗಿ ಸ್ವತ್ತು ವಿವರ

ಉ :- ರಸ್ತೆ.

ಪ :- 30' ರಸ್ತೆ.

Sl.No. 135
Layouts 1
Parks 1

ಮರಳೂರು	26/2c	DRG No. TTPA/F-297/102/82-83	11200 ಚ.ಅ	30' ರಸ್ತೆ	30' ರಸ್ತೆ	ನಿವೇಶನಗಳು	30' ರಸ್ತೆ

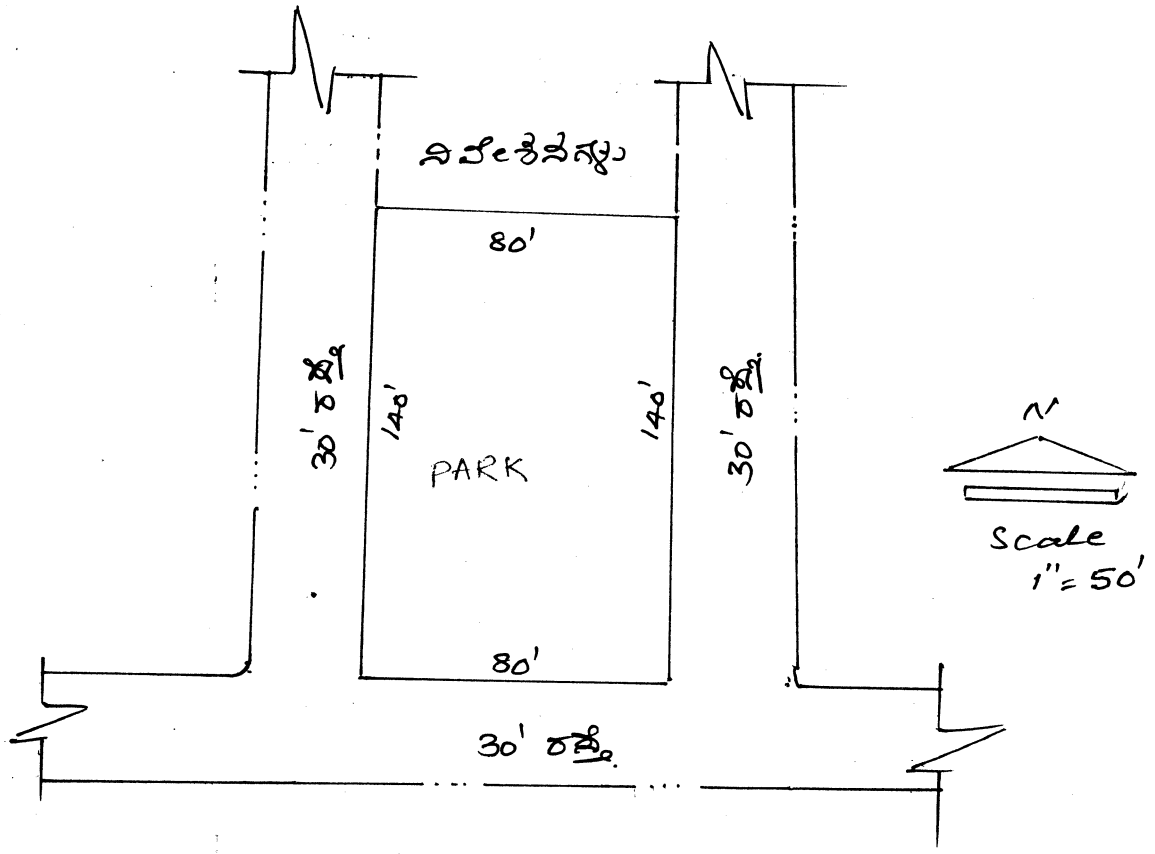

(i) ವಿಸ್ತೀರ್ಣ : 11200 ಚ. ಅಡಿಗಳು.

(ii) ನಿವೇಶನ ಹಾಕಿರುವುದು ಮತ್ತು ಇರುವೆಲ್ಲಾ

(iii) ಚತುಃಸೀಮೆ :- ಪೂರ್ವ :- 30' ರಸ್ತೆ


ಪ :- 30' ರಸ್ತೆ

ಉ :- ನಿವೇಶನಗಳು

ಪ :- 30' ರಸ್ತೆ.

Sl.No. 136
Layouts 1
Parks 1

ಮರಳೂರು	29/1b	No. TUDA/F-LAO/309/92-93	21670 ಚ.ಅ	ಖಾಸಗಿ ಸ್ವತ್ತು	40' ರಸ್ತೆ	ನಿವೇಶನಗಳು	ಖಾಸಗಿ ಸ್ವತ್ತು

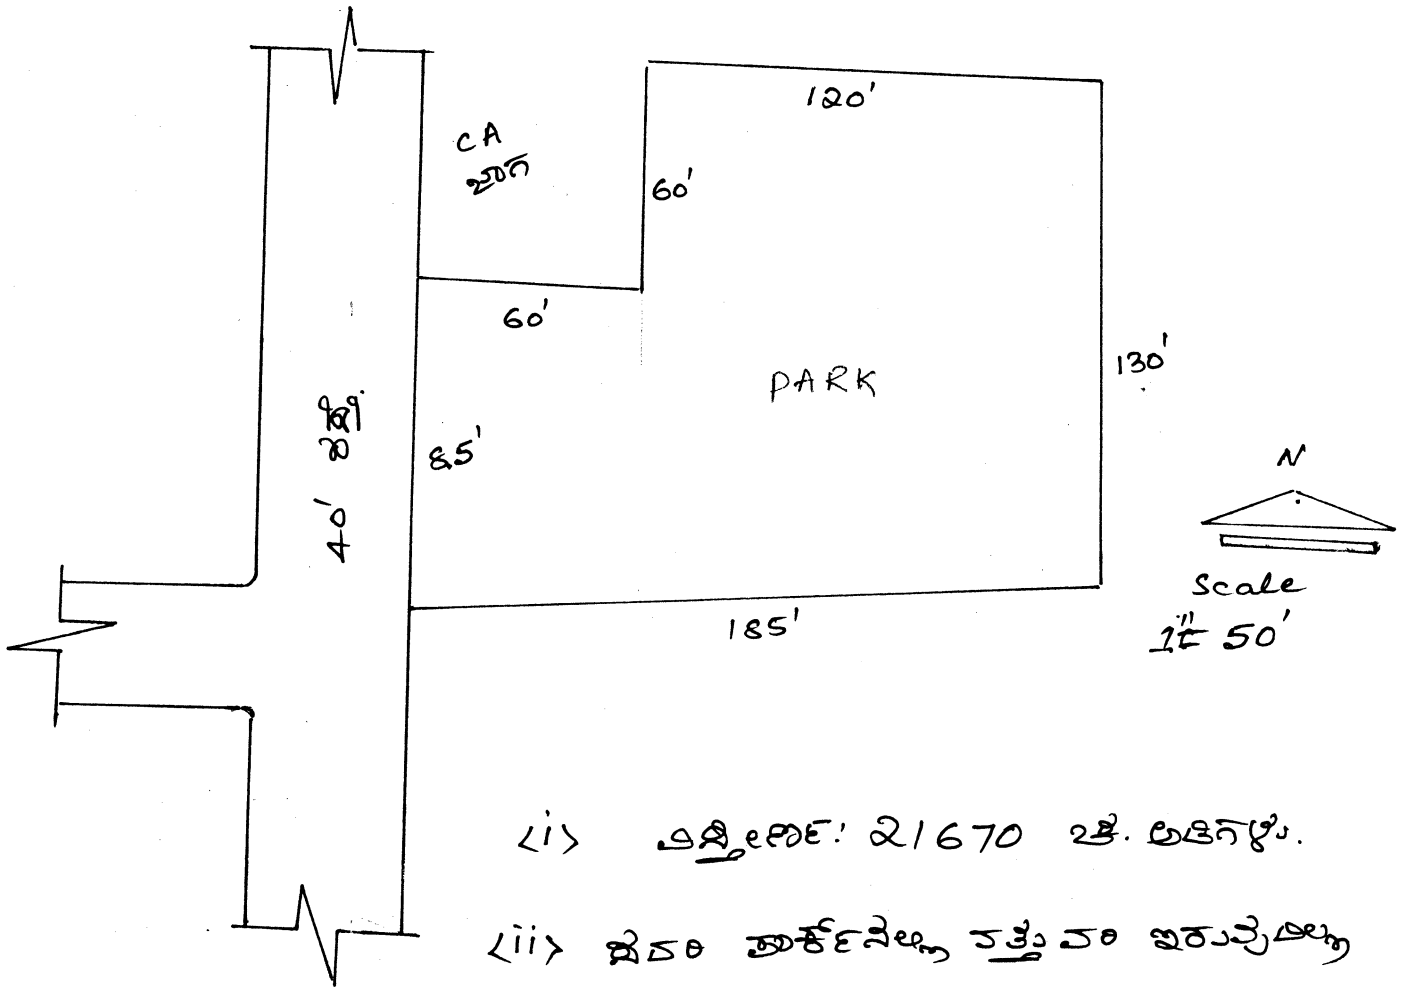

<i> ವಿಸ್ತೀರ್ಣ: 21670 ಚ. ಅಡಿಗಳು.

<ii> ಪಿಡಿಎ ಪಾರ್ಕ್‌ನಲ್ಲಿ ನಕ್ಷೆಯಲ್ಲಿ ತೋರಿಸಿರುವಂತೆ ಇರುವುದಿಲ್ಲ

<iii> ಚತುರ್ಭುಜ :- ಕೆಂಪು:- ಖಾಸಗಿ ಸ್ವತ್ತು


ನೀಲಿ:- 40' ರಸ್ತೆ.

ಬಿಳಿ:- ನಿವೇಶನಗಳು

ಹಸಿರು:- ಖಾಸಗಿ ಸ್ವತ್ತು.

ಮರಳೂರು	30,26/2A, 30/1	TTPA/LAO/F-393/231/84-85	6080 ಚ.ಅ	ನಿವೇಶನಗಳು	ನಿವೇಶನಗಳು	ನಿವೇಶನಗಳು	40' ರಸ್ತೆ	6080 ಚ.ಅ ಗಳ ಪೂರಾ ಪಾರ್ಕ್‌ನಲ್ಲಿ ಅನಧಿಕೃತವಾಗಿ ಬಡಾವಣೆ ನಿರ್ಮಿಸಿರುತ್ತಾರೆ.
		DRG No. TTPA/LAO/F/675-676/209/84-85	17017 ಚ.ಅ	30' ರಸ್ತೆ	30' ರಸ್ತೆ	40' ರಸ್ತೆ	30' ರಸ್ತೆ	

Sl.No. 137
Layouts 2
Parks 2

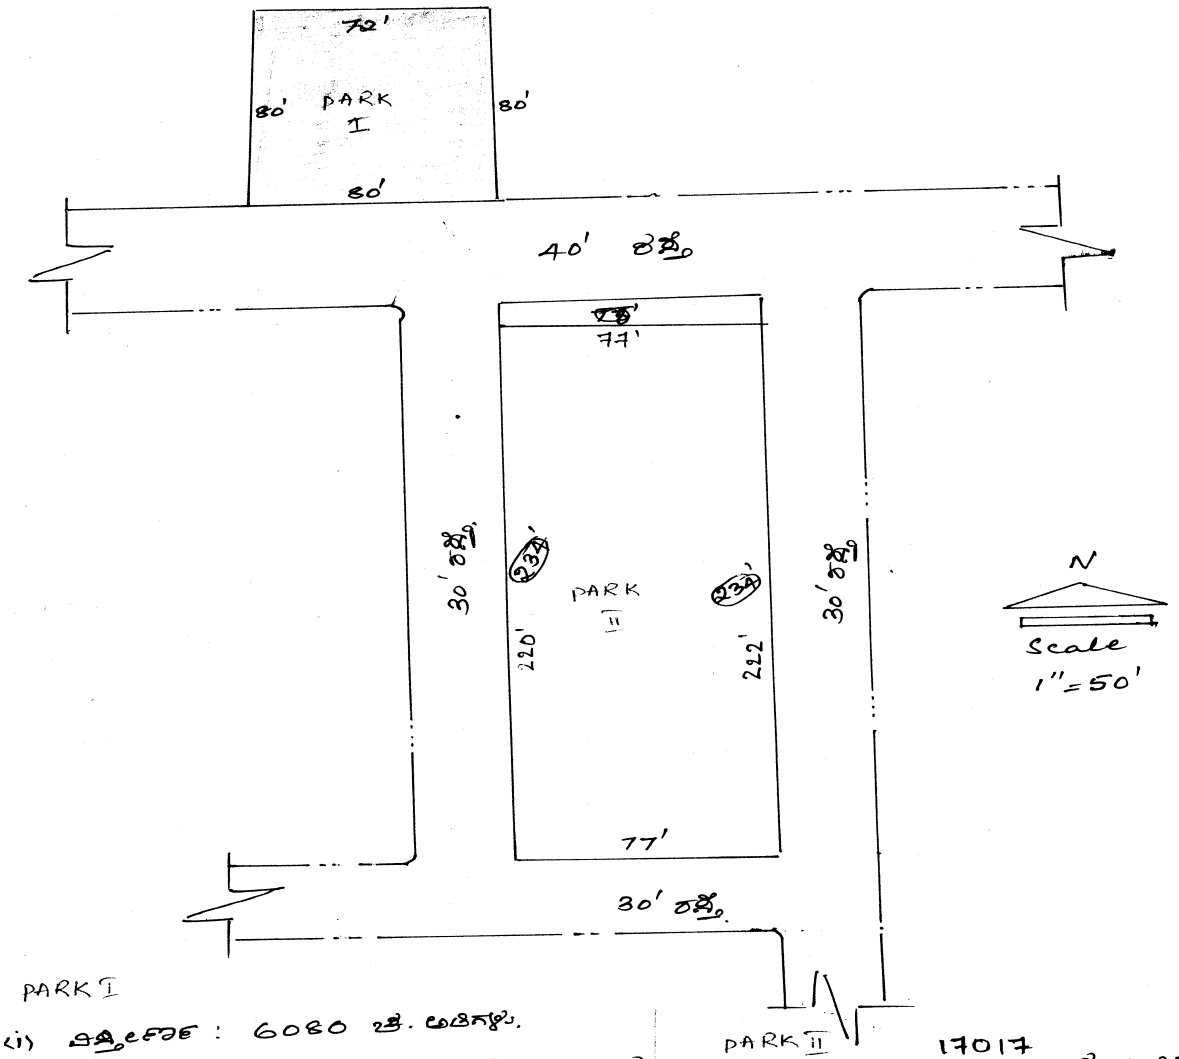

PARK I

(i) ವಿಸ್ತೀರ್ಣ : 6080 ಚ. ಅಡಿಗಳು.

(ii) ಈ ಬಡಾವಣೆ ನಕಾಶೆಯಿಂದ ತೋರಿಸಿರುವ ಪೂರಾ ಪಾರ್ಕ್ 6080 ಚ. ಅಡಿಗಳಷ್ಟಿದ್ದು ಇವಾಅಕ್ಕೆ ತಕ್ಕಾಗಿ ಬಡಾವಣೆ ಸರ್ಮಪಿಸುತ್ತಾರೆ.

(iii) ಚಕ್ಕುಬಂದ :- ಪೂ :- ಮಾನ್ಯರ ನಿವೃತ್ತಿಗೆ ನಿವೇಶನ
ದ :- ನಿವೇಶನಗಳು.
ಉ :- ನಿವೇಶನಗಳು
ಪ :- 40' ರಸ್ತೆ.

PARK II


(i) ವಿಸ್ತೀರ್ಣ : 17017 ಚ. ಅಡಿಗಳು.

(ii) ಪೂರಾ ಪಾರ್ಕ್‌ನಲ್ಲಿ ನಕ್ಷೆಯಲ್ಲಿ ತೋರಿಸಿರುವಂತೆ ಇರುವುದಿಲ್ಲ

(iii) ಚಕ್ಕುಬಂದ :- ಪೂ :- 30' ರಸ್ತೆ
ದ :- 30' ರಸ್ತೆ
ಉ :- 40' ರಸ್ತೆ
ಪ :- 30' ರಸ್ತೆ.

Sl.No. 138
Layouts 1
Parks 1

ಮರಳೂರು	30/3	TUDA/F-LAO/79/92-93 DRG No. 52/93-94	19067 ಚ.ಅ	30' ರಸ್ತೆ	ಖಾಸಗಿ ಸ್ವತ್ತು	30' ರಸ್ತೆ	ಸಿ.ಎ ಜಾಗ

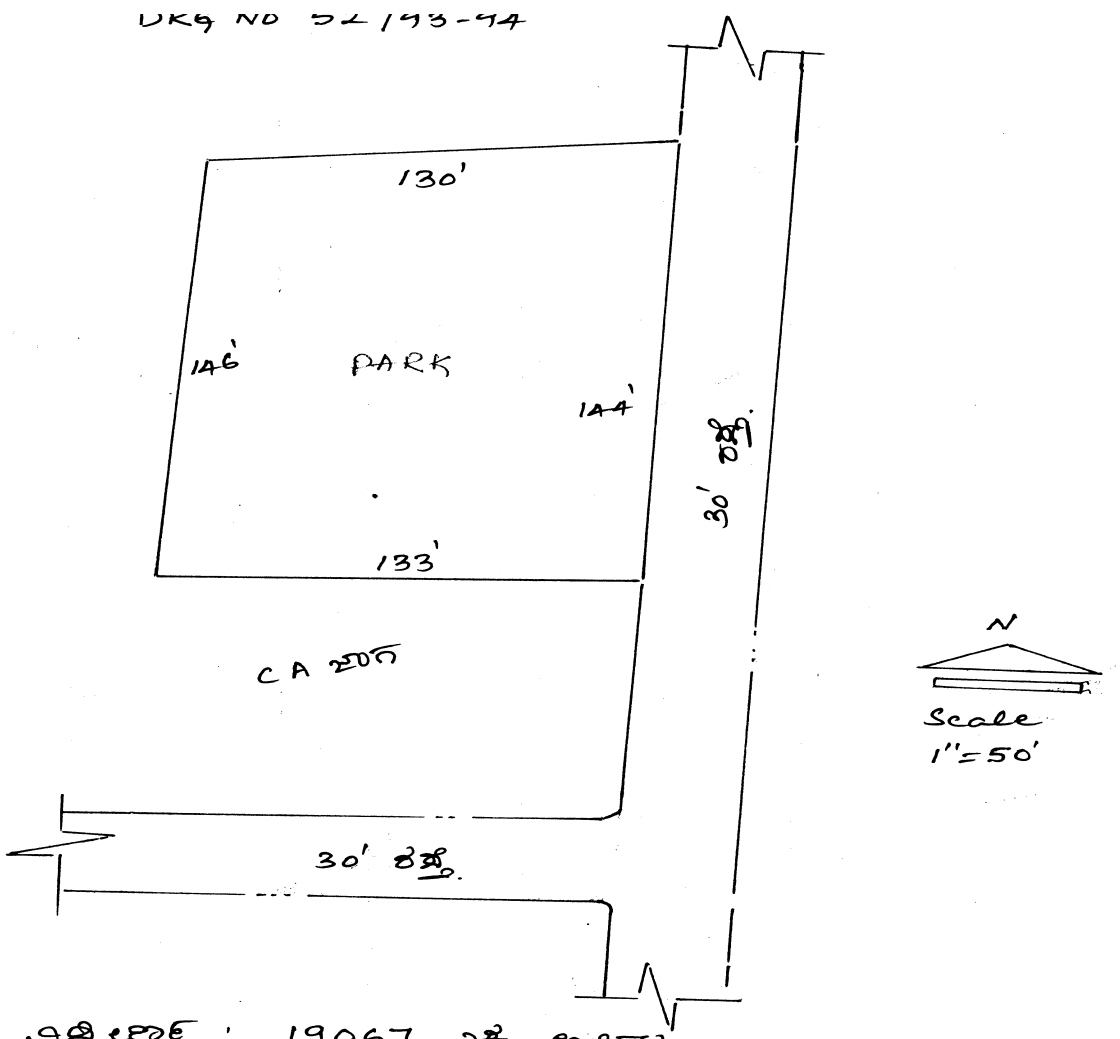

(i) ವಿಸ್ತೀರ್ಣ : 19067 ಚ. ಅಡಿಗಳು.

(ii) ಹದ್ದು ಕಾರ್ಕಣೆಯ ವಿವರಗಳು ಇರುವುದಿಲ್ಲ

(iii) ಚತುಸ್ಸೀಮೆ :- ಪೂ :- 30' ರಸ್ತೆ


ಪ :- ಖಾಸಗಿ ಸ್ವತ್ತು.

ಉ :- 30' ರಸ್ತೆ.

ಪ :- CA ಜಾಗ


Sl.No. 139
Layouts 1
Parks 1


ಮರಳೂರು	31/3	DRG No. TTPA/F-284/LAO/311/86-87	9263 ಚ.ಅ	ಖಾಸಗಿ ಸ್ವತ್ತು	40' ರಸ್ತೆ	40' ರಸ್ತೆ	40' ರಸ್ತೆ

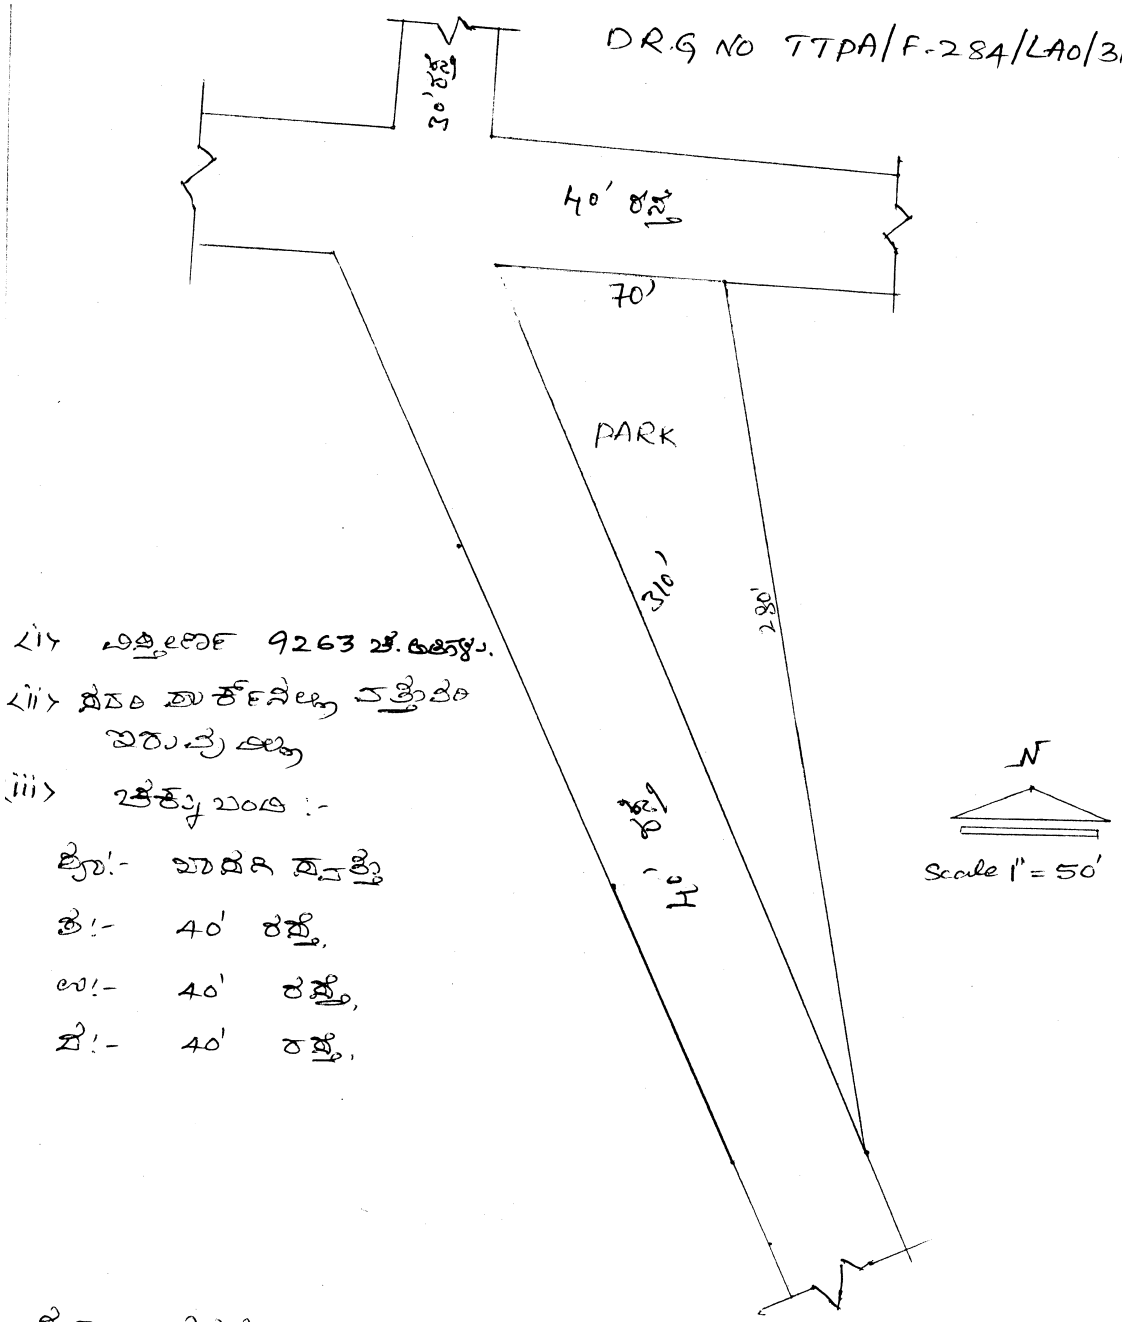

Sl.No. 140
Layouts 1
Parks 1

ಮರಳೂರು	35/2	DRG No. TTPA/LAO/F-333/174/83-84	4910 ಚ.ಅ	ನಿವೇಶನ	ನಿವೇಶನ	30' ರಸ್ತೆ	30' ರಸ್ತೆ

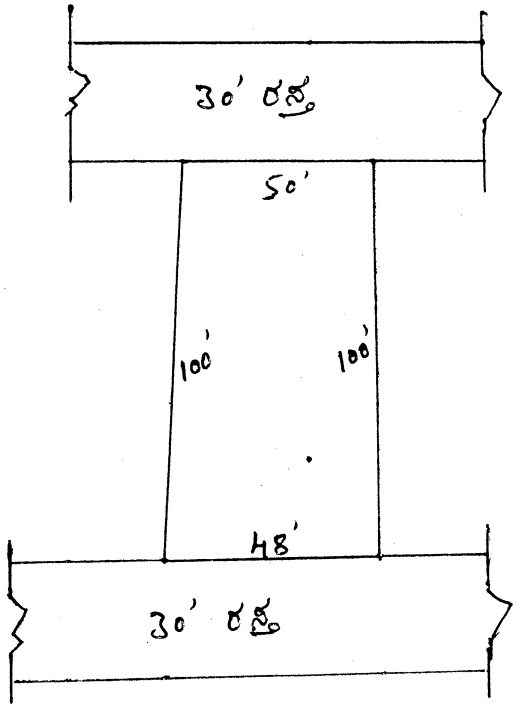

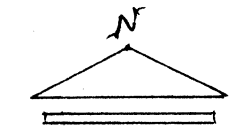

Scale= 1:600

(i) ವಿಸ್ತೀರ್ಣ 4900 ಚ. ಅಡಿಗಳು

(ii) ಸದರಿ ಪ್ರಕಾರನಲ್ಲಿ ಚಕ್ತುಬರಿ ಇಲ್ಲ

(iii) ಚತುಸ್ಸೀಮಾ: ಪೂ : ನಿವೇಶನ


ಪ : ನಿವೇಶನ

ಉ : 30' ರಸ್ತೆ

ದ : 30' ರಸ್ತೆ

ಮರಳೂರು	36/1,2,3,4	DRG No. TTPA/TPS/132/F-440/83-84 TTPA/F-425/82-83 DRG No. TTPA/LAO/F - 424/44/82-83 DRG No. TTPA/LAO/F-540/146/83-84	37750 ಚ.ಅ	ಖಾಸಗಿ ಜಮೀನು	30' ರಸ್ತೆ	ನಿವೇಶನಗಳು	ಖಾಸಗಿ ಜಮೀನು
			4896 ಚ.ಅ	ಖಾಸಗಿ ಜಮೀನು	ನಿವೇಶನಗಳು	30' ರಸ್ತೆ	ಖಾಸಗಿ ಜಮೀನು

Sl.No. 141
Layouts 3
Parks 2

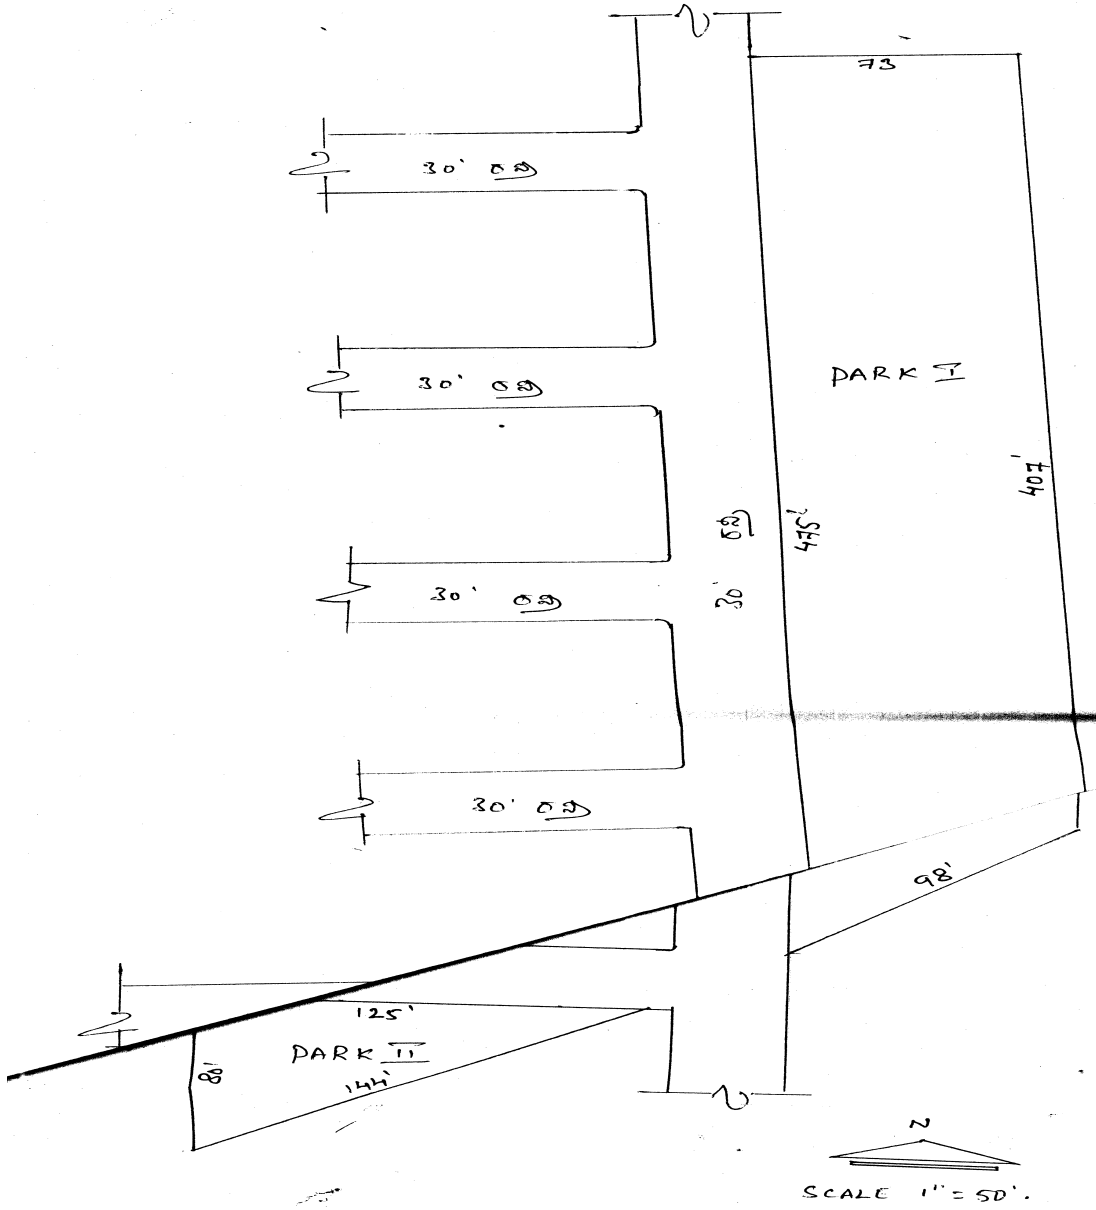

ಹಿಡುವಳಿ 36/1, 2, 3, 4.

(i) DRG NO TTPA/TPS/132/F:440/83-84
(ii) TTPA/F 425/82-83
(iii) DRG NO TTPA/LAO/F-424/44/82-83
(iv) DRG NO TTPA/LAO/F:540/146/83-84

PARK I

(i) ವಿಸ್ತೀರ್ಣ : 37,705 ಚ.ಅಡಿಗಳು
(ii) ಸುತ್ತಲಿನ ಚಿಹ್ನೆಗಳು ಎತ್ತುವಳಿ ಇರುವುದಿಲ್ಲ.
(iii) ಹತ್ತಿರದಲ್ಲಿ: ಪೂರ್ವ: ಖಾಸಗಿ ಜಮೀನು
ಪ: 30' ರಸ್ತೆ
ಪ: ನಿವೇಶನಗಳು
ದ: ಖಾಸಗಿ ಜಮೀನು

PARK II

(i) ವಿಸ್ತೀರ್ಣ : 4896 ಚ.ಅಡಿಗಳು
(ii) ಸುತ್ತಲಿನ ಚಿಹ್ನೆಗಳು ಎತ್ತುವಳಿ ಇರುವುದಿಲ್ಲ.
(iii) ಹತ್ತಿರದಲ್ಲಿ: ಪೂರ್ವ: ಖಾಸಗಿ ಜಮೀನು
ಪ: ನಿವೇಶನಗಳು
ಪ: 30' ರಸ್ತೆ
ದ: ಖಾಸಗಿ ಜಮೀನು.

ತಯಾರಿಸಿದವರು


ಹುದ್ದೆ — Harish

ಪರಿಶೀಲಿಸಿದವರು

Bala Prasad
ಶಿ. ನಾ. ಬಾಲಪ್ರಸಾದ್
ಜಂಟಿ ನಿರ್ದೇಶಕರು
ಕಾಂ.ಅ.ಸಂ.

Sl.No. 142
Layouts 1
Parks 1

ಮರಳೂರು	36/1	DRG No. TTPA/LAO/F/1235/197/84-85	10902 ಚ.ಅ	ನಿವೇಶನಗಳು	30' ರಸ್ತೆ	30' ರಸ್ತೆ	ನಿವೇಶನಗಳು

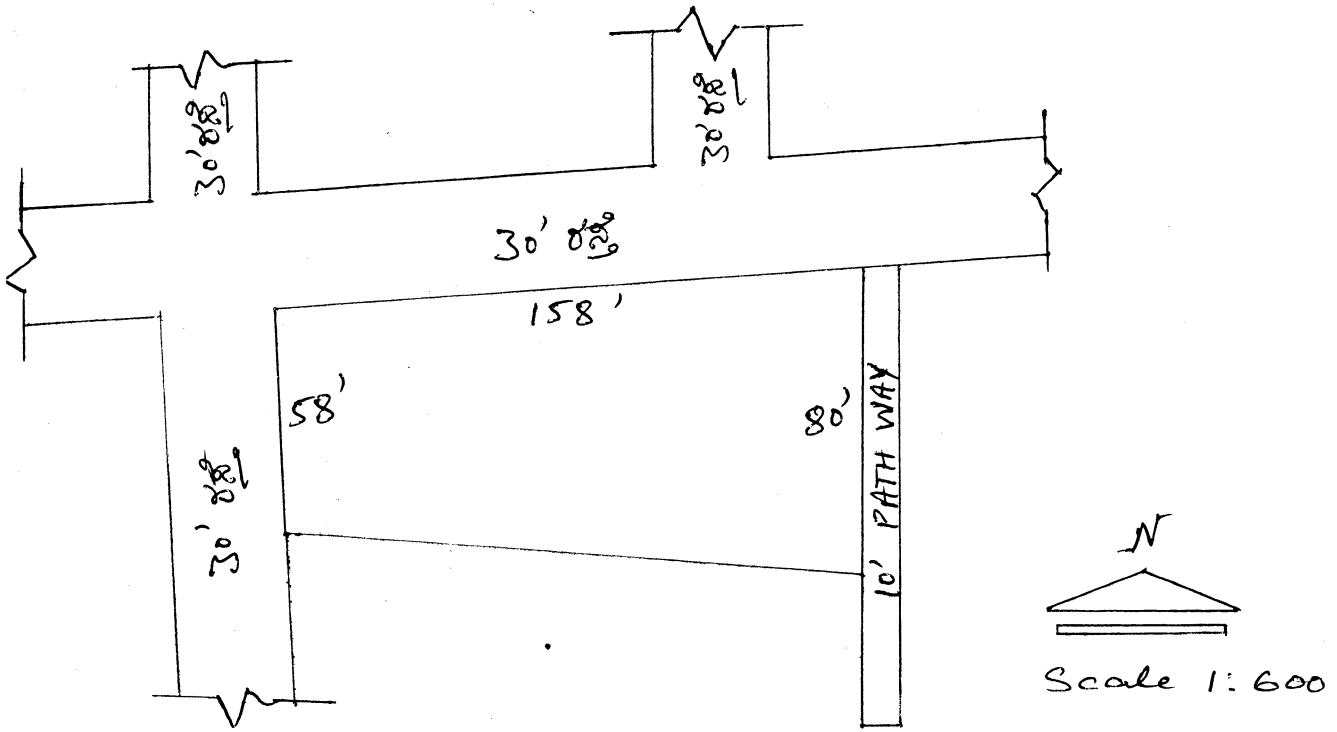

(i) ವಿಸ್ತೀರ್ಣ 10902 ಚ.ಅಡಿಗಳು.

(ii) ಪೂರ್ವ ಪಶ್ಚಿಮಕ್ಕೆ ಉದ್ದವಿರುವ ಆಯತಾಕಾರದಲ್ಲಿದೆ

(iii) ಚಕ್ಕುಬಂಧ :- ಪೂರ್ವ :- ನಿವೇಶನಗಳು


ಪ :- 30' ರಸ್ತೆ.

ಉ :- 30' ರಸ್ತೆ

ಪ :- ನಿವೇಶನಗಳು.

ಮರಳೂರು	37/17	DRG No. 81/96-97/F/539/82-83	7240 ಚ.ಅ	30' ರಸ್ತೆ &ನಿವೇಶನ	30' ರಸ್ತೆ	ನಿವೇಶನಗಳು	ಗ್ರಾಮ ಠಾಣಾ	7811 ಚ.ಅ ಗಳ ಪಾರ್ಕ್ ಜಾಗವನ್ನು ದಕ್ಷಿಣ ಭಾಗದ ಹಿಡುವಳಿದಾರರು ಒತ್ತುವರಿ ಮಾಡಿರುತ್ತಾರೆ.
			7811 ಚ.ಅ	30' ರಸ್ತೆ	30' ರಸ್ತೆ	ನಿವೇಶನಗಳು	ಉಳಿಕೆ ಜಮೀನು	

Sl.No. 143
Layouts 1
Parks 2

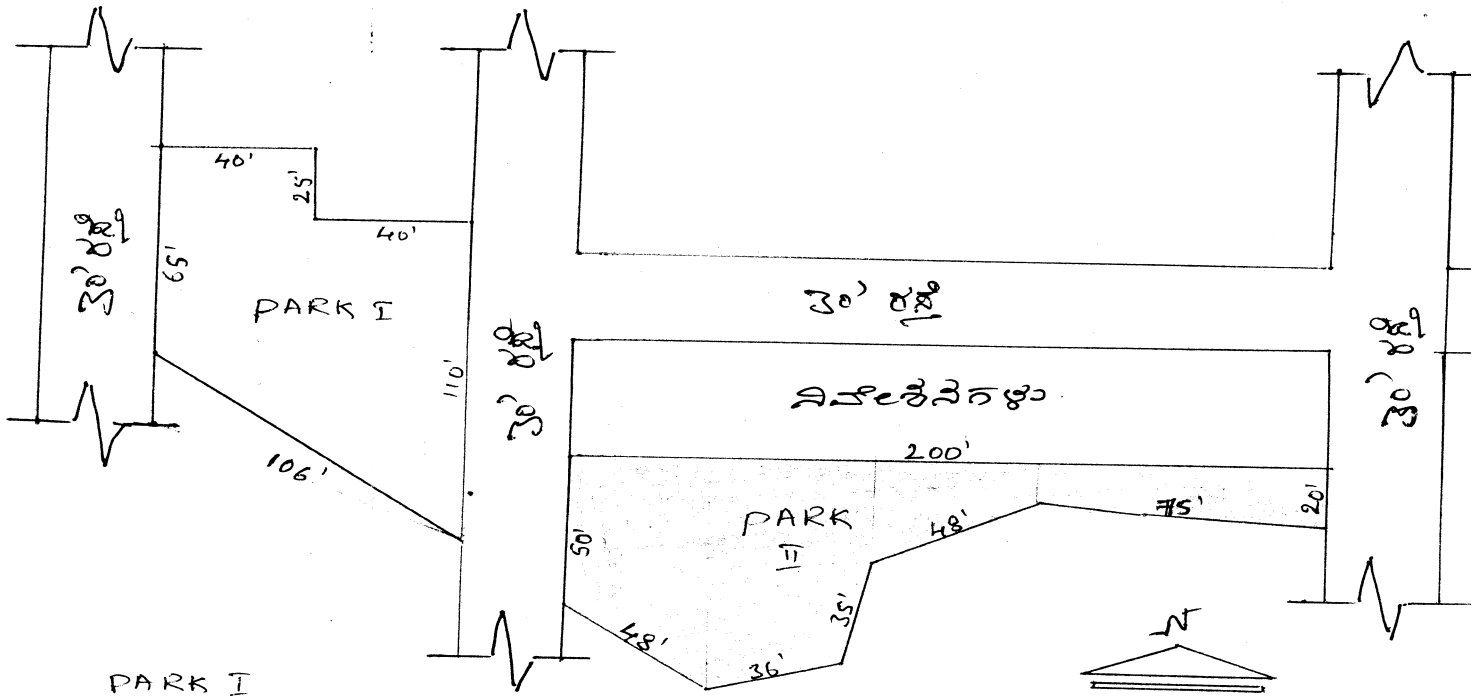

(i) ವಿಸ್ತೀರ್ಣ: 7240 ಚ.ಅಡಿಗಳು

(ii) ಪೂರಕ ಪಾರ್ಕ್‌ನಲ್ಲಿ ವಶ್ಚಿತ ಇರುವುದಿಲ್ಲ

(iii) ಚಕ್ಕುಬಂದಿ:- ಪೂ:- 30' ರಸ್ತೆ&ನಿವೇಶನ
ಪ:- 30' ರಸ್ತೆ.
ಉ:- ನಿವೇಶನಗಳು.
ಪ:- ಸರ್ಕಾರಿ ಜಾಗ.


(i) ವಿಸ್ತೀರ್ಣ: 7811 ಚ.ಅಡಿಗಳು.

(ii) [redacted] ಈ ಬಡಾವಣೆ ಸರ್ವೇಯಿಂದ ಕೂಡಾ ತೆಗೆಯಲಾಗಿದ್ದು 7811 ಚ.ಅ. ಅಡಿಗಳ ಪಾರ್ಕ್ ಪ್ರದೇಶವನ್ನು ದಕ್ಷಿಣ ಭಾಗದ ಹಿಡುವಳಿದಾರರು ಒತ್ತುವರಿ ಮಾಡಿರುತ್ತಾರೆ.

(iii) ಚಕ್ಕುಬಂದಿ:- ಪೂ:- 30' ರಸ್ತೆ
ಪ:- 30' ರಸ್ತೆ.
ಉ:- ನಿವೇಶನಗಳು
ಪ:- ಉಳಿಕೆ ಜಮೀನು.

Sl.No. 144
Layouts 1
Parks 1

ಮರಳೂರು	37/1A, 2,3,4A	DRG No. TTPA/TPS/F-259/ /82-83	5040 ಚ.ಅ	ನಿವೇಶನ	ನಿವೇಶನ	ನಿವೇಶನ	30' ರಸ್ತೆ

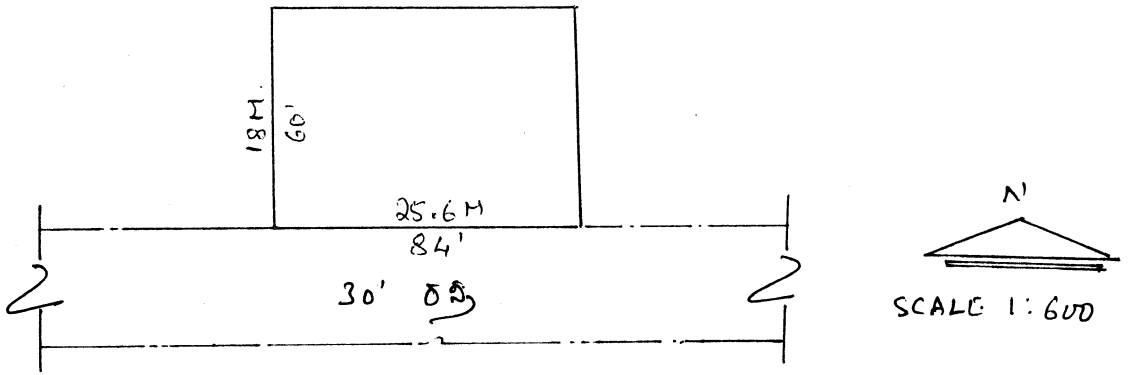

(i) ವಿಸ್ತೀರ್ಣ : 461 ಚ.ಮೀ / 5040 ಚ. ಅಡಿಗಳು

(ii) ನಿವೇಶನ ವಿಶೇಷತೆಗಳು ಯಾವುದೂ ಇರುವುದಿಲ್ಲ.

(iii) ಅಕ್ಕಪಕ್ಕದ: ಪೂರ್ವ: ನಿವೇಶನ


ಪ: ನಿವೇಶನ

ಉ: ನಿವೇಶನ

ದ: 30' ರಸ್ತೆ

ಮರಳೂರು	37/5,6,7 37/11B, 11C, 11D	DRG No. TTPA/F-669/LAO/395/87-88 DRG No. TTPA/F-669/LAO/350/87-88 DRG No. TTPA/LAO/F-452/71/82-83	15894 ಚ.ಅ	30' ರಸ್ತೆ	30' ರಸ್ತೆ	30' ರಸ್ತೆ	ಖಾಸಗಿ ಜಮೀನು

Sl.No. 145
Layouts 3
Parks 1

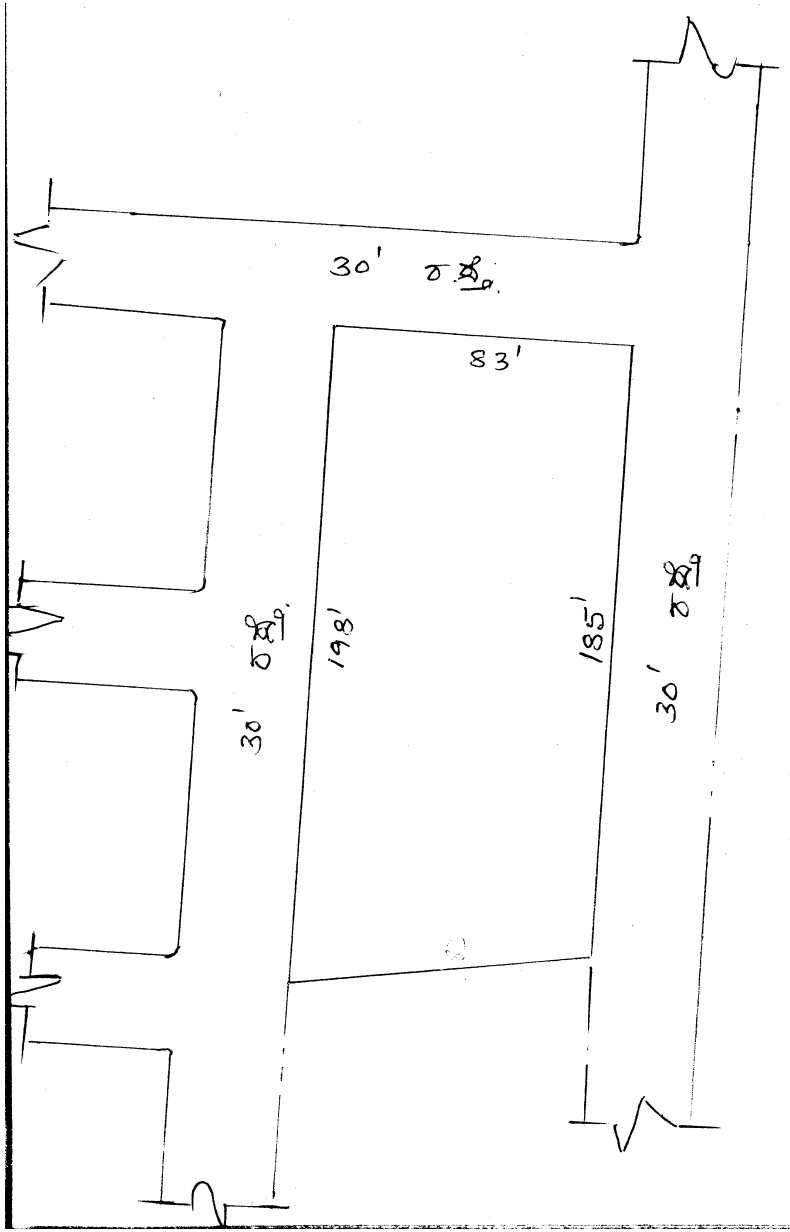

ಅ.ಪ.ಸಂ 37/5 6.7, 11d, 11b, 11c.

DRG NO TTPA/F669/LAO/395/87-88

(ii) ವಿಸ್ತೀರ್ಣ 15894 ಚ.ಪ.ಯಷ್ಟಿದ್ದು,

(iii) ಸದರಿ ಕಾರ್ಯನಾಮ ವಸ್ತ್ರೆಯಲ್ಲಿ ಇರುವುದು

(iv) ಚಕ್ಕುಬಂದಿ ಪೂರ್ವ:- 30' ರಸ್ತೆ

ಪ :- 30' ರಸ್ತೆ

ಉ :- 30' ರಸ್ತೆ

ಪ :- ಖಾಸಗಿ ಜ.ತೀ.ಪ್ರ.

ತಿಳಿಸಿದೆ.


K.R. [illegible]
ಸಹಾಯಕ ಕಮಿಷನರ್
ಸರ್ಕಾರಿ ಪ್ರಥಮ ದರ್ಜೆ ಸಹಾಯಕರು
ಕ್ರ.ಸಂ. 41 / 1982

Bala Prasad K A
ಕೆ. ಎ. ಬಾಲಪ್ರಸಾದ್
ಸಹಾಯಕ ಕಮಿಷನರ್
ಪುಟ್ಟೂರು

Shivaram
SDS

Sl.No. 146
Layouts 2
Parks 1

ಮರಳೂರು	44/5, 38	DRG No. 137/F-520/TTPA/TPS/83-84 DRG NO. TTPA/LAO/F-432/51/82-83	15037 ಚ.ಅ	30' ರಸ್ತೆ	30' ರಸ್ತೆ & ಖಾಸಗಿ ಸ್ವತ್ತು	ನಿವೇಶನ ಹಾಗೂ ಖಾಸಗಿ ಸ್ವತ್ತು	30' ರಸ್ತೆ	1515 ಚ.ಅ ಪಾರ್ಕ್ ಜಾಗವನ್ನು ಒತ್ತುವರಿ ಮಾಡಿ ಮನೆ ನಿರ್ಮಿಸಿರುತ್ತಾರೆ.

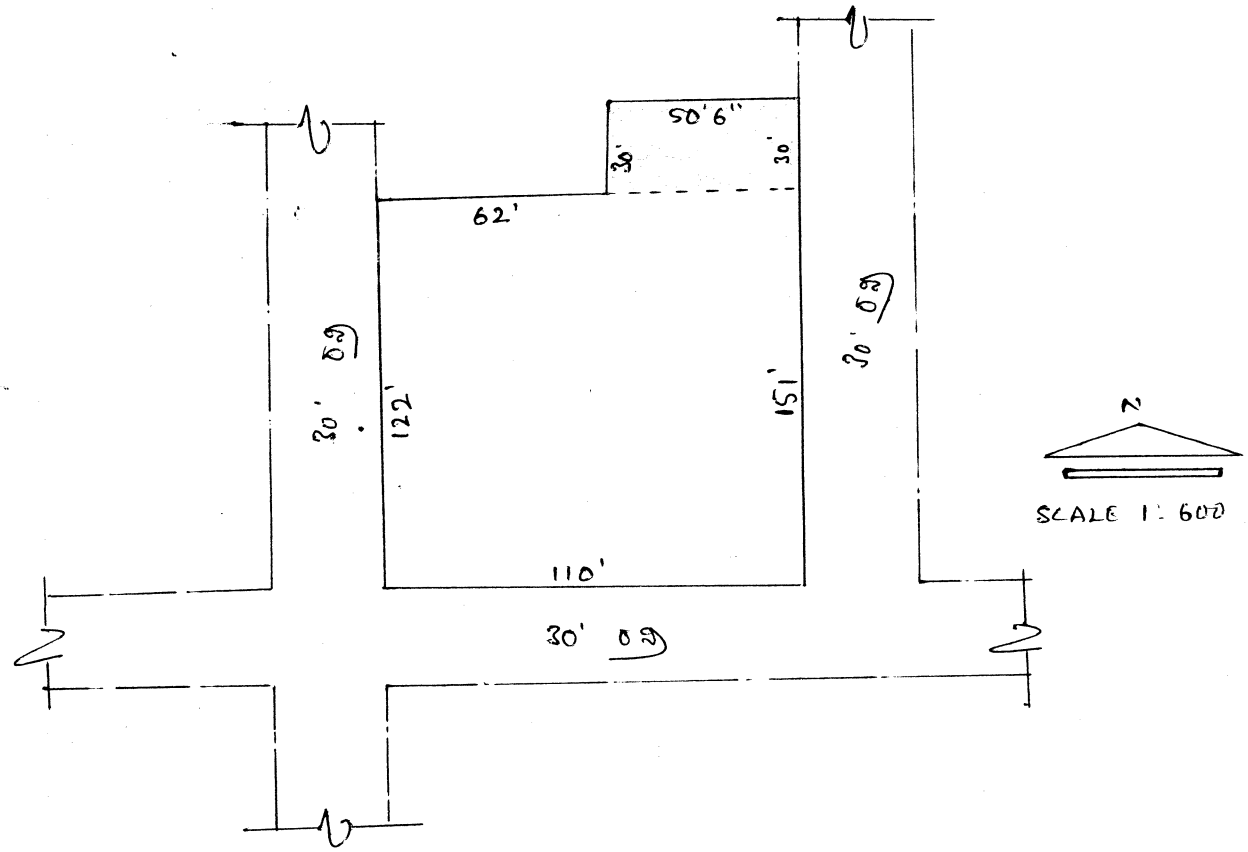

(i) ವಿಸ್ತೀರ್ಣ 15037 ಚ. ಅಡಿಗಳು.

(ii) [ ] ಈ ಬಣ್ಣದ ಗುರುತಿನಿಂದ ತೋರಿಸಿರುವ 1515 ಚ.ಅಡಿಗಳ ವಿಸ್ತೀರ್ಣ ಪ್ರಾಧಿಕಾರಕ್ಕೆ ವಶಪಡಿಸಿಕೊಂಡು ಪಾರ್ಕ್ ಜಾಗ ನಿರ್ಮಿಸಿಕೊಳ್ಳಲು.

(iii) ಹದ್ದುಬಂದಿ: ಪೂ: 30' ರಸ್ತೆ ದ: 30' ರಸ್ತೆ & ಖಾಸಗಿ ಸ್ವತ್ತು


ಪ: ನಿವೇಶನ ಹಾಗೂ ಖಾಸಗಿ ಸ್ವತ್ತು ಉ: 30' ರಸ್ತೆ

Sl.No. 147

Layouts 1

Parks 1

ಮರಳೂರು	44/1	DRG No. TTPA/TPS/139/F-434/83-84	5050 ಚ.ಅ	ನಿವೇಶನಗಳು	ನಿವೇಶನಗಳು	ನಿವೇಶನಗಳು	30' ರಸ್ತೆ

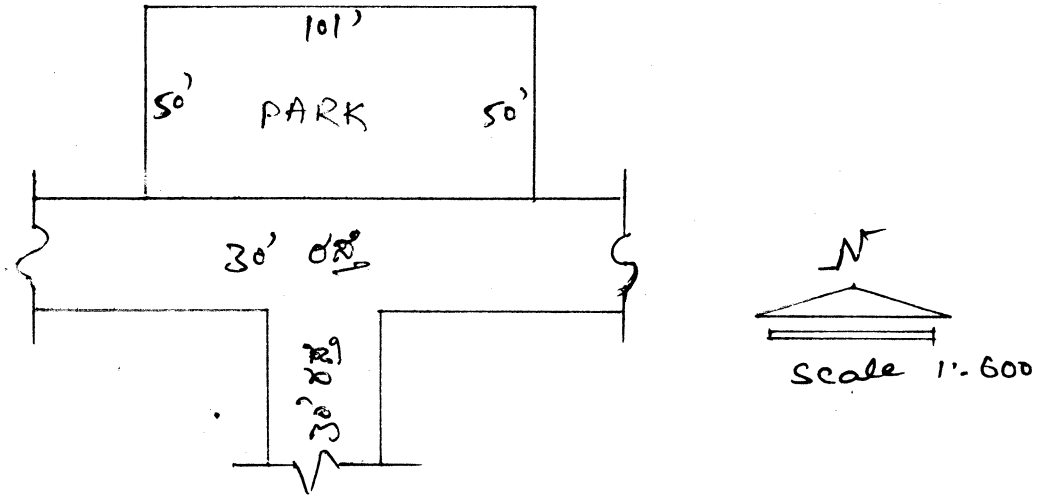

(i) ವಿಸ್ತೀರ್ಣ 5050 ಚ. ಅಡಿಗಳು.

(ii) ಪೂರ್ವ ಪಶ್ಚಿಮಕ್ಕೆ ಉದ್ದವಾಗಿ ಇರುವುದು

(iii) ಚಿಕ್ಕ ಬಂಡಿ :- ಪೂ :- ನಿವೇಶನಗಳು


ಪ :- ನಿವೇಶನ.

ಉ :- ನಿವೇಶನಗಳು.

ಪ :- 30' ರಸ್ತೆ

Sl.No. 148
Layouts 1
Parks 1

ಮರಳೂರು	44/A,B,C	DRG No. TTPA/LAO/F - 412/30/82-83	5566 ಚ.ಅ	30' ರಸ್ತೆ	30' ರಸ್ತೆ	40' ರಸ್ತೆ	ನಿವೇಶನಗಳು

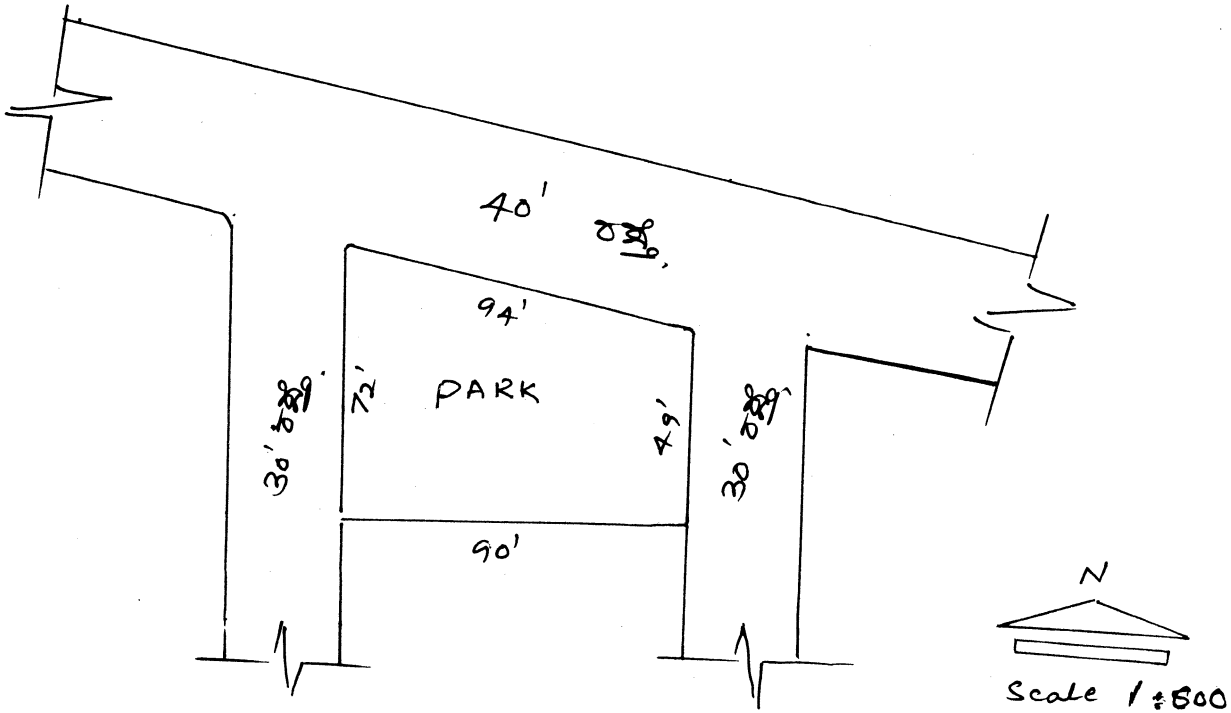


(i) ವಿಸ್ತೀರ್ಣ: 5566 ಚ. ಅಡಿಗಳು.

(ii) ಪೂರ್ವ ಪಶ್ಚಿಮಕ್ಕೆ ಉದ್ದ 90 ಇರುವುದು

(iii) ಚತುರ್ಮುಖ: ಪೂ:- 30' ರಸ್ತೆ.
ಪ:- 30' ರಸ್ತೆ.
ಉ:- 40' ರಸ್ತೆ.
ದ:- ನಿವೇಶನಗಳು.

Sl.No. 149
Layouts 2
Parks 2

ಮರಳೂರು	45	TUDA/LAO/82/89-90 DRG No. 76-95	5339 ಚ.ಅ	ನಿವೇಶನಗಳು	30' ರಸ್ತೆ	30' ರಸ್ತೆ	ಸ.ನಂ. 45 ರ ಉಳಿಕೆ
	45/1a	DRG No. TTPA/LAO/189/F/672/84-85	5600 ಚ.ಅ	30' ರಸ್ತೆ	30' ರಸ್ತೆ	ಸ.ನಂ. 45ರ ಉಳಿಕೆ	ನಿವೇಶನಗಳು

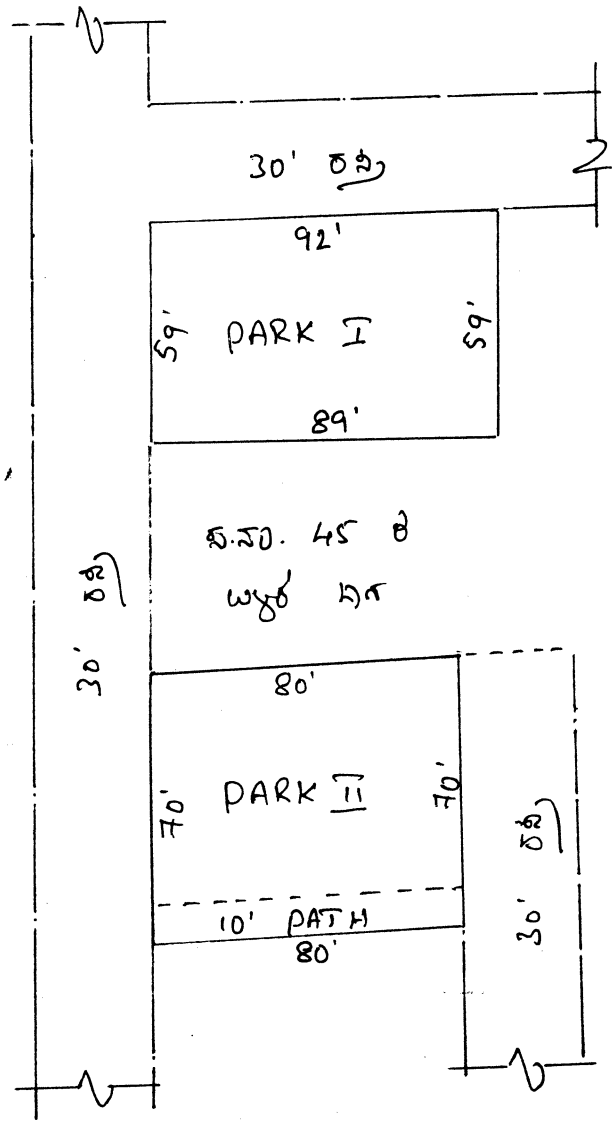

ಸ್ಥಾಪನೆ: ಮರಳೂರು ಕ್ಯೂಬ್ಯ: ರನಿಬ್ಬ ಲೇಔಟ್ಲಲಿ: ಟುಮುಕೂರು

ಅಳತಾನ 45, 45/1A.

(i) TUDA/LAO/82/89/90 DRG NO 76/95
(ii) DRG NO TTPA/LAO/189/F/672/84-85

PARK I


(i) ವಿಸ್ತೀರ್ಣ: 5339 ಚ.ಅಡಿಗಳು
(ii) ಇದರ ವಿಶೇಷತೆಯನ್ನು ಪಕ್ಕದಲ್ಲಿ ಇರುವುದಿಲ್ಲ.
(iii) ಹದ್ದುಬಂದು: ಪೂ: ನಿವೇಶನಗಳು ದ: 30' ರಸ್ತೆ
ಉ: 30' ರಸ್ತೆ ಪ: ಸ.ನಂ 45 ರ ಬ್ಯಾಕ್ ಪ್ರದೇಶ

PARK II

(i) ವಿಸ್ತೀರ್ಣ: 5600 ಚ.ಅಡಿಗಳು
(ii) ಇದು ವಿಶೇಷತೆಯನ್ನು ಪಕ್ಕದಲ್ಲಿ ಇರುವುದಿಲ್ಲ.
(iii) ಹದ್ದುಬಂದು: ಪೂ: 30' ರಸ್ತೆ ದ: 30' ರಸ್ತೆ
ಉ: ಸ.ನಂ 45 ರ ಬ್ಯಾಕ್ ಪ: ನಿವೇಶನಗಳು
ಪ್ರದೇಶ

ಮರಳೂರು	45	DRG No. TTPA/LAO/F-105/84-85	4848 ಚ.ಅ	ನಿವೇಶನಗಳು	30' ರಸ್ತೆ	ನಿವೇಶನ	30' ರಸ್ತೆ
			966 ಚ.ಅ	30' ರಸ್ತೆ	30' ರಸ್ತೆ	40' ರಸ್ತೆ	ಸಿ.ಎ ಜಾಗ

Sl.No. 150
Layouts 1
Parks 2

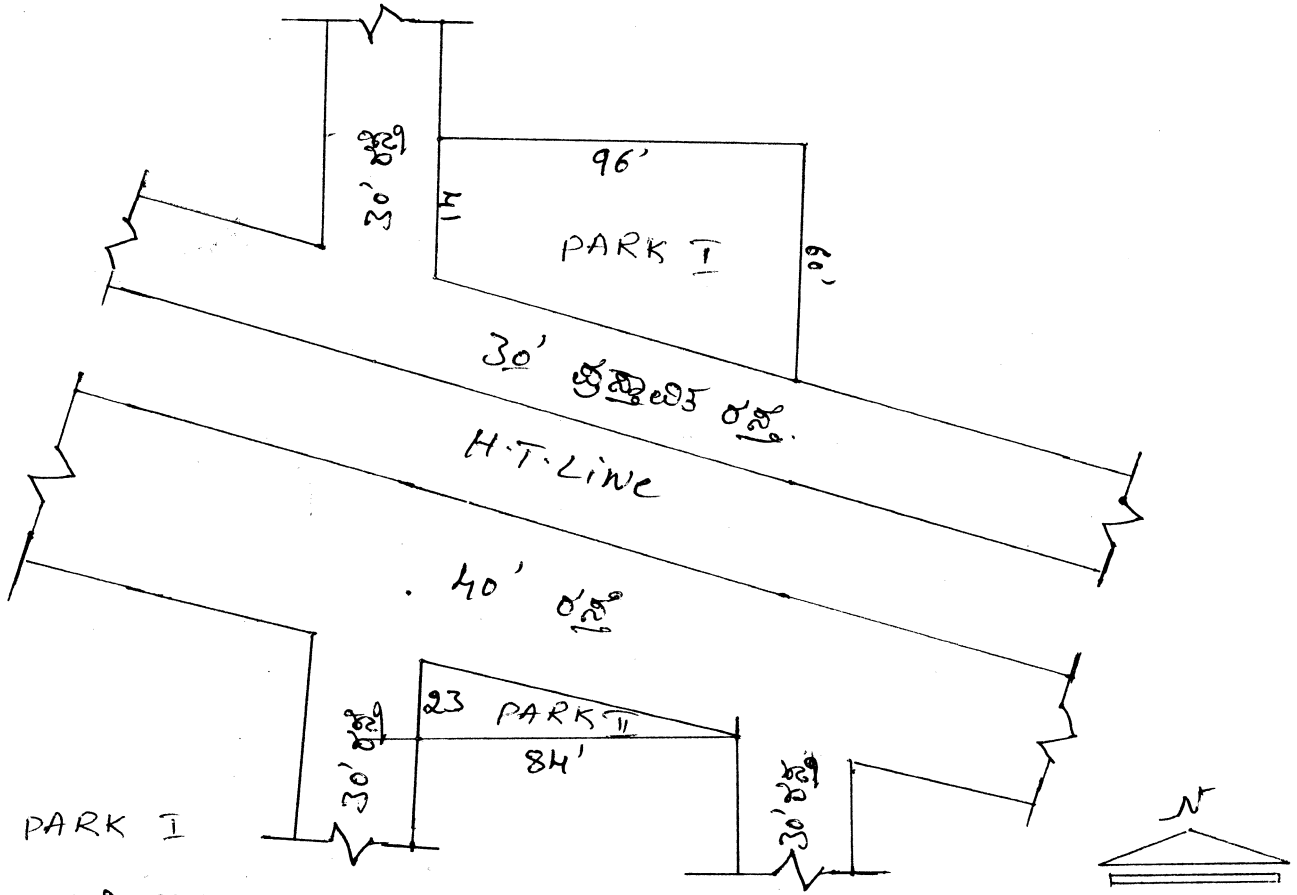

<i> ವಿಸ್ತೀರ್ಣ 4848 ಚ. ಅಡಿಗಳು.

<ii> ಹದಿನಾರ್ಕೆಬೆಳ್ಳ ವತ್ತೊಂದರಿಂದ ಇರುವುದಿಲ್ಲ

<iii> ಚಕ್ಕೆ ಬಂದು :- ಪೂರ್ವ :- ನಿವೇಶನಗಳು
ಪ :- 30' ರಸ್ತೆ
ಉ :- ನಿವೇಶನ
ಪ :- 30' ರಸ್ತೆ

<i> ವಿಸ್ತೀರ್ಣ 966 ಚ. ಅಡಿಗಳು.


<ii> ಹದಿನಾರ್ಕೆಬೆಳ್ಳ ವತ್ತೊಂದರಿಂದ ಇರುವುದಿಲ್ಲ


<iii> ಚಕ್ಕೆ ಬಂದು :-
ಪೂರ್ವ :- 30' ರಸ್ತೆ. ಉ :- 40' ರಸ್ತೆ
ಪ :- 30' ರಸ್ತೆ. ಪ :- ನಿಯೋಜಿತ ನಿವೇಶನ

ತಯಾರಿಸಿದವರು :-

Sl.No. 151
Layouts 1
Parks 1

ಮರಳೂರು	46/1A	DRG No. 113/TTPA/F-831	3600 ಚ.ಅ	ನಿವೇಶನ	ನಿವೇಶನ	ನಿವೇಶನ	30' ರಸ್ತೆ

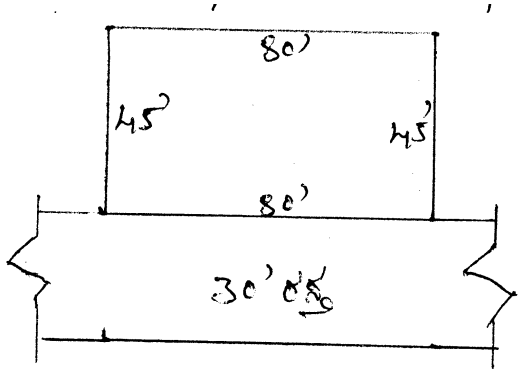

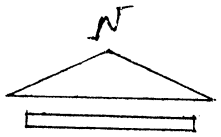

scale 1"=50'


(i) ವಿಸ್ತೀರ್ಣ :- 3600 ಚ.ಅಡಿಗಳು


(ii) ಪಡಿ ಬಾಕಿಯಲ್ಲಿ ಚಕ್ಕುಪಡಿ ಇರುವುದಿಲ್ಲ

(iii) ಬಿಕ್ಕುಬಂಧಿ:- ಪೂ:- ನಿವೇಶನ
ಪ :- ನಿವೇಶನ
ಉ :- ನಿವೇಶನ
ದ :- ರಸ್ತೆ 30'

ಮರಳೂರು	46/1B,1C	DRG No. TTPA/TPS/F-536/136/83-84 DRG No. TTPA/TPS/F-1259/152/83-84	11360 ಚ.ಅ	ನಿವೇಶನ	ನಿವೇಶನಗಳು	40' ರಸ್ತೆ	ನಿವೇಶನಗಳು	7856 ಚ.ಅ ಪಾರ್ಕ್ ಜಾಗದಲ್ಲಿ ಸಮಗ್ರಹ ವನ (ದೇವಸ್ಥಾನ) ನಿರ್ಮಿಸಿರುತ್ತಾರೆ.

Sl.No. 152
Layouts 2
Parks 1

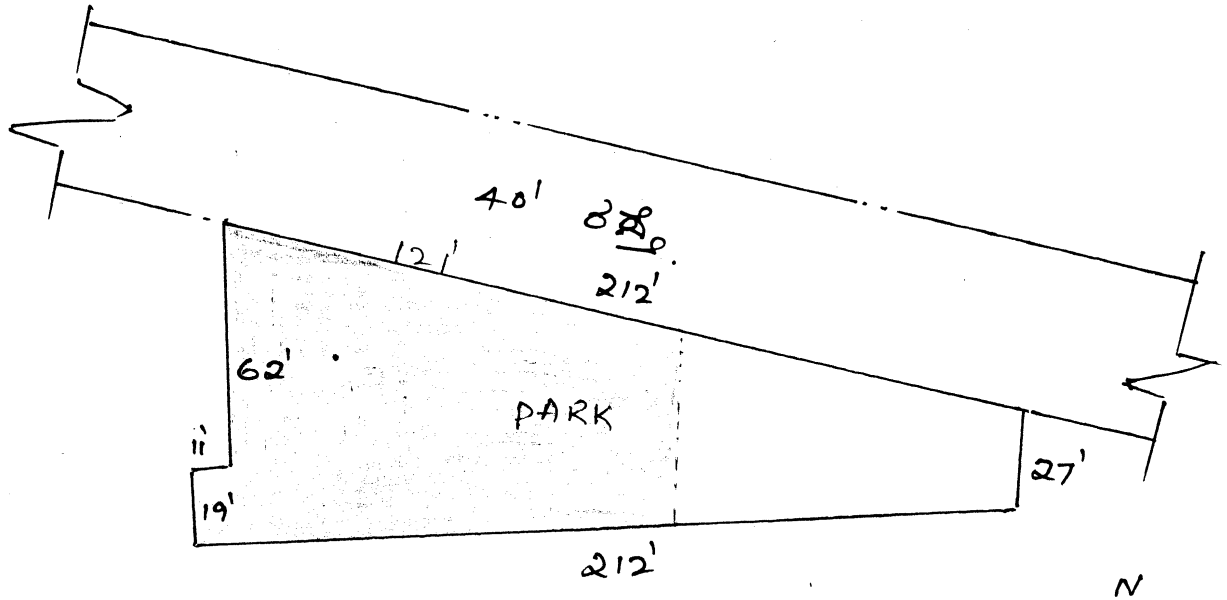

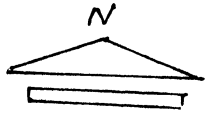

(i) ವಿಸ್ತೀರ್ಣ 11360 ಚ. ಅಡಿಗಳು

(ii) ಈ ಬಣ್ಣವಿದೆ ನಮೂನೆಯಲ್ಲಿ ತೋರಿಸಿರುವ 7856 ಚ. ಅಡಿಗಳು ಪಾರ್ಕ್ ಜಾಗವನ್ನು ಸಮಗ್ರಹ ಪೂಜಾಸ್ಥಾನವಿರುತ್ತದೆ.

(iii)

ಚತುರ್ಭುಜ:- ಪೂರ್ವ:- ನಿವೇಶನ


ಪ:- ನಿವೇಶನಗಳು


ಉ:- 40' ರಸ್ತೆ

ಪ:- ನಿವೇಶನಗಳು

Sl.No. 153
Layouts 1
Parks 1

ಮರಳೂರು	46/11B	DRG No. TTPA/LAO/F-654/147/83-84	1850 ಚ.ಅ	ನಿವೇಶನಗಳು	30' ರಸ್ತೆ	ನಿವೇಶನ	30' ರಸ್ತೆ

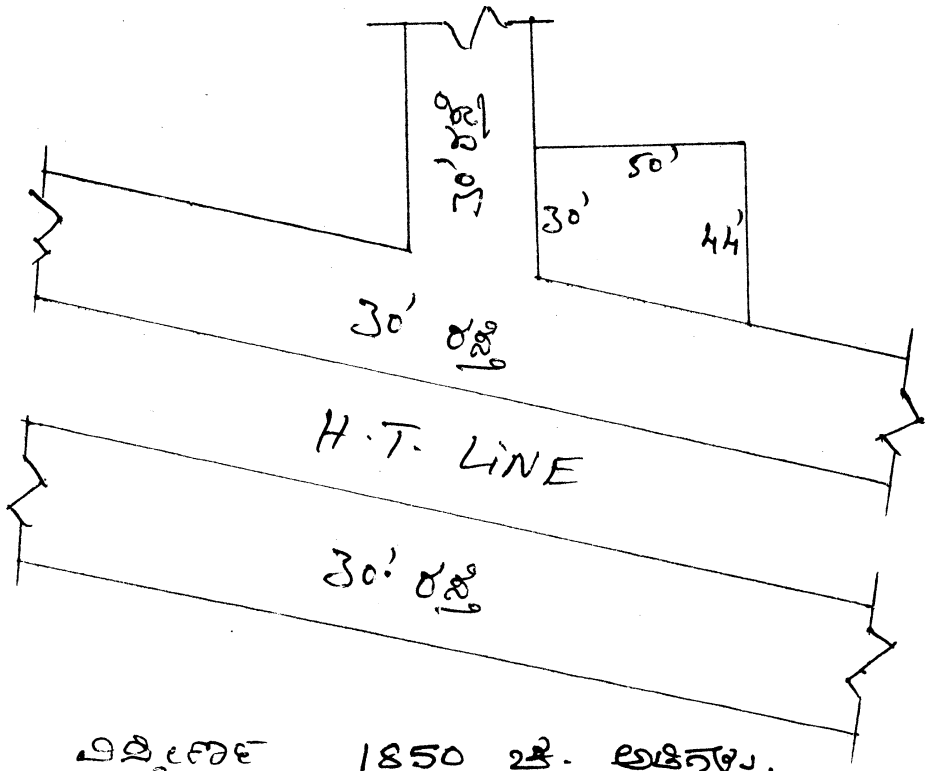

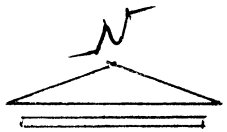

Scale 1" = 50'


(i) ವಿಸ್ತೀರ್ಣ 1850 ಚ. ಅಡಿಗಳು.

(ii) ಪೂರ್ವ ಪಶ್ಚಿಮವಾಗಿ ಉತ್ತರ ದಕ್ಷಿಣ ಉದ್ದವಿದೆ

(iii) ಚಹರೆ ಬಂಡಿ :- ಪೂ :- ನಿವೇಶನಗಳು
ಪ :- 30' ರಸ್ತೆ
ಉ :- ನಿವೇಶನ
ದ :- 30' ರಸ್ತೆ

ಮರಳೂರು	47/1,2	DRG No. TTPA/F/926/82-84-85 TTPA/F/850 DRG No. 112 DRG No. TTPA/LAO/F-850/118/83-84	15470 ಚ.ಅ	ನಿವೇಶನಗಳು	ನಿವೇಶನಗಳು	30' ರಸ್ತೆ	30' ರಸ್ತೆ

Sl.No. 154
Layouts 3
Parks 1

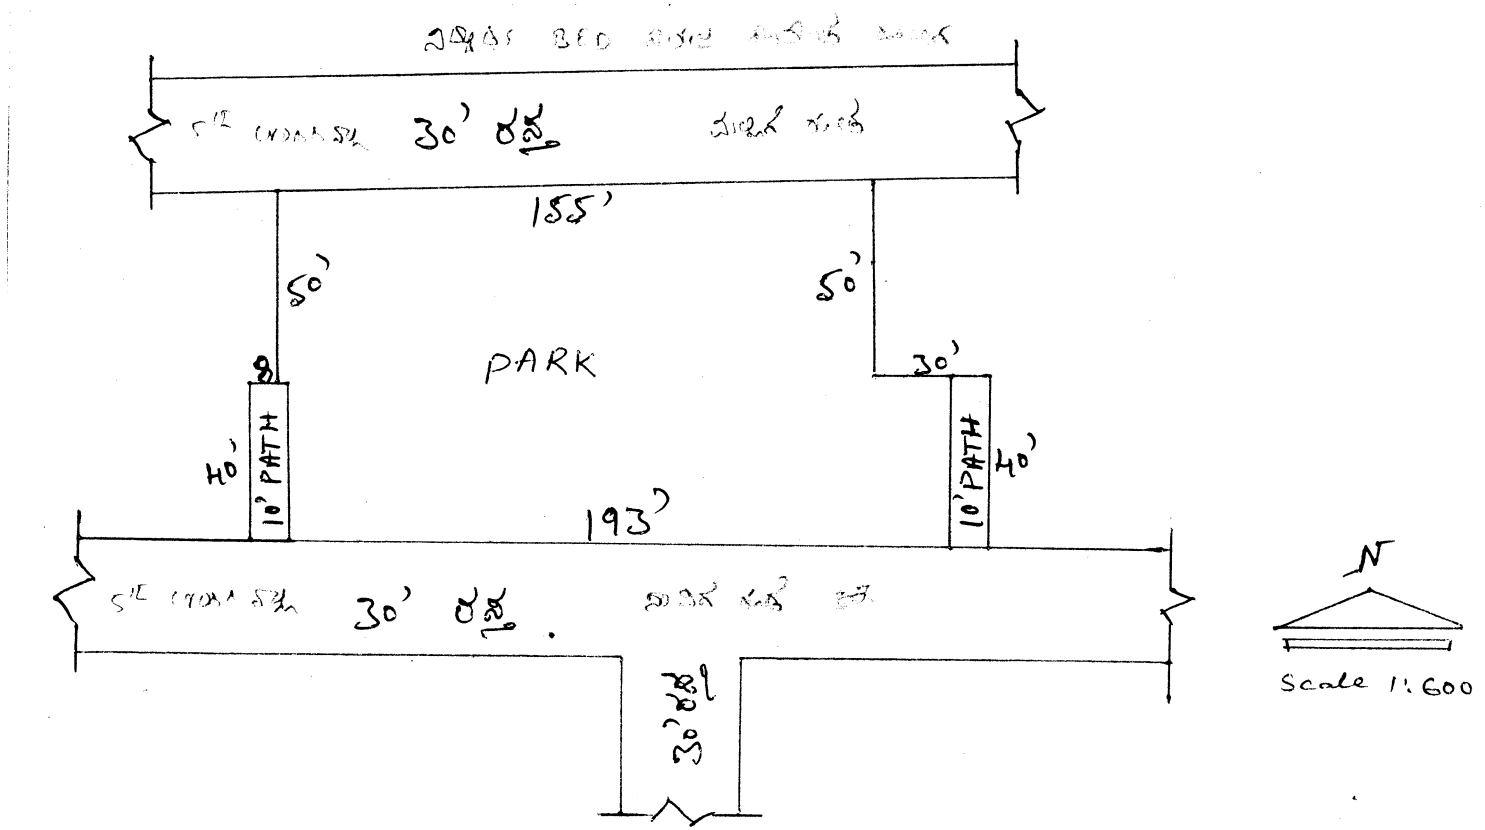

(i) ವಿಸ್ತೀರ್ಣ 15470 ಚ. ಅಡಿಗಳು.

(ii) ಪೂರ್ವ ಪಶ್ಚಿಮಕ್ಕೆ ಉತ್ತರ ದಕ್ಷಿಣ ಇರುತ್ತೆ

(iii) ಚಿಕ್ಕ ವಿವರ :- ಪೂರ್ವ :- ನಿವೇಶನಗಳು.


ಪ :- ನಿವೇಶನಗಳು

ಉ :- 30' ರಸ್ತೆ.

ದ :- 30' ರಸ್ತೆ.

Sl.No. 155
Layouts 1
Parks 1

ಮರಳೂರು	57/4	DRG No. TTPA/LAO/F-21621/82-83	3000 ಚ.ಅ	ಖಾಸಗಿ ಸ್ವತ್ತು	30' ರಸ್ತೆ	30' ರಸ್ತೆ	ನಿವೇಶನ

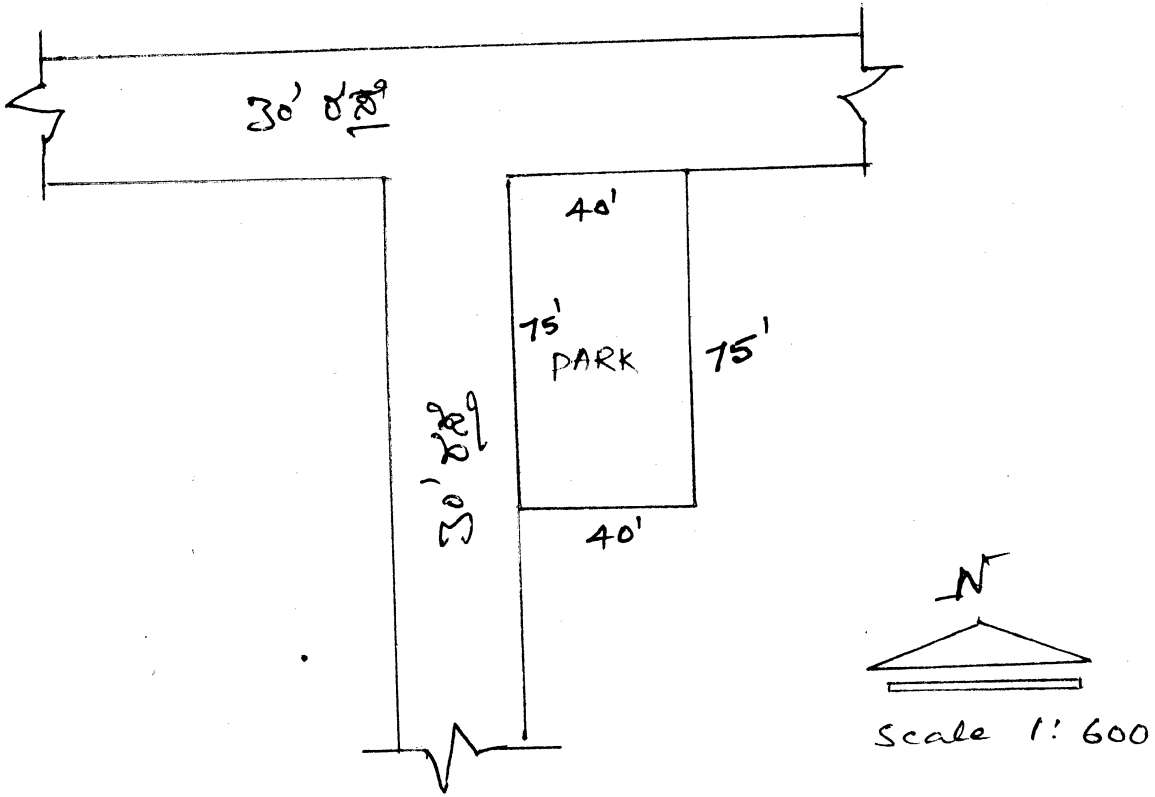

(i) ವಿಸ್ತೀರ್ಣ:- 3000 ಚ. ಅಡಿಗಳು

(ii) ಪಶ್ಚಿಮ ತಾರ್ಕೆವಿಲ್ಲಾ ಪೆತ್ತೊಂಚಿಂ ಇರುವುಲ್ಲಾ

(iii) ಚಕ್ಕಿನ ಬಂಡ:- ತೆಲ್ಲ:- ಖಾಸಗಿ ಸ್ವತ್ತು.


ಪ:- 30' ರಸ್ತೆ.

ಉ:- 30' ರಸ್ತೆ

ಪ:- ನಿವೇಶನ

Sl.No. 156
Layouts 2
Parks 3

ಮರಳೂರು	66	DRG No. TTPA/LAO/F-463, 426/82-83 F-LAO 779/92-93 DRG No. 106	5400 ಚ.ಅ	30' ರಸ್ತೆ	ನಿವೇಶನಗಳು	30'ರಸ್ತೆ & ನಿವೇಶನ	30'ರಸ್ತೆ
	67		30891 ಚ.ಅ	30' ರಸ್ತೆ	30'ರಸ್ತೆ &ಸಿ.ಎ ನಿವೇಶನ	30'ರಸ್ತೆ &ಸಿ.ಎ ನಿವೇಶನ	ನಿವೇಶನಗಳು & ರಸ್ತೆ
	67/5		5400 ಚ.ಅ	30' ರಸ್ತೆ	30' ರಸ್ತೆ	30' ರಸ್ತೆ	40' ರಸ್ತೆ

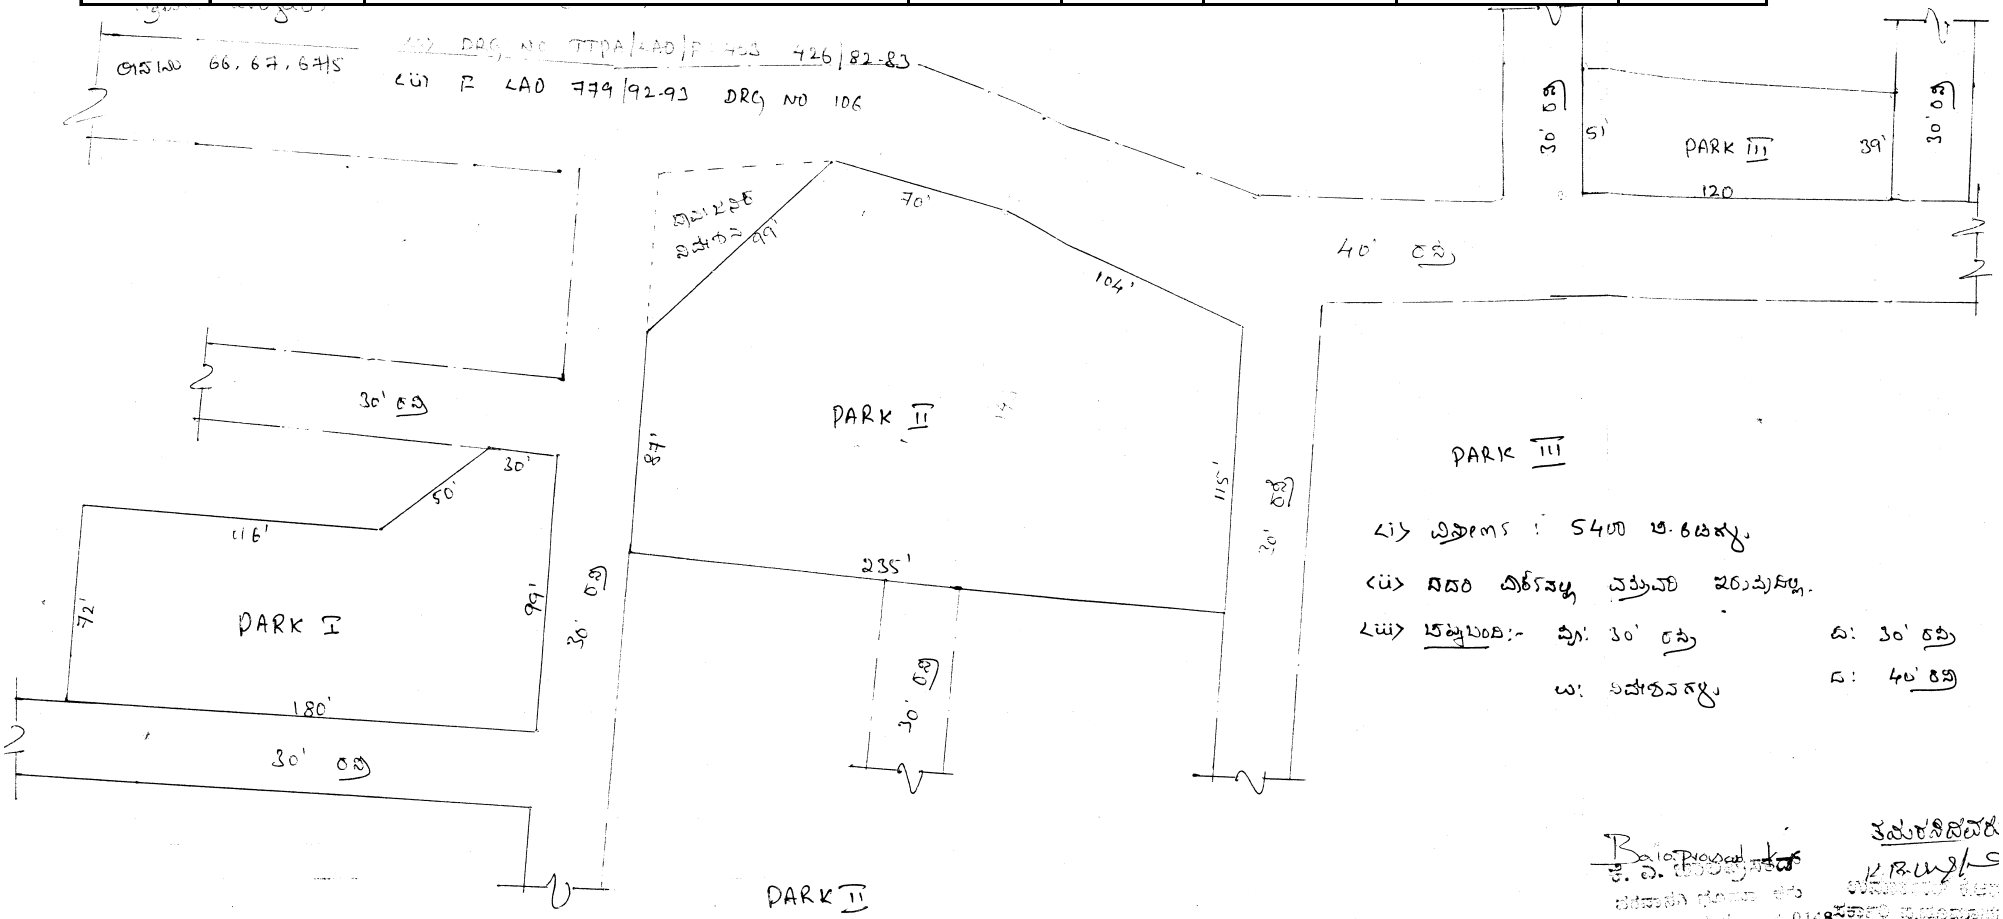

PARK I

(i) ವಿಸ್ತೀರ್ಣ: 14,171 ಚ.ಅಡಿಗಳು.

(ii) ನಿವೇಶನಗಳ ಚಿಕ್ಕ ಮಾರ್ಗವನ್ನು ಎಲ್ಲಾ ಕಡೆ ಇರುವುದಿಲ್ಲ.

(iii) ಸುತ್ತಳತೆ: ಪೂರ್ವ: 30' ರಸ್ತೆ ಪ: ನಿವೇಶನಗಳು
ಉ: 30' ರಸ್ತೆ & ನಿವೇಶನಗಳು ದ: 30' ರಸ್ತೆ

PARK II

(i) ವಿಸ್ತೀರ್ಣ: 30,891 ಚ.ಅಡಿಗಳು

(ii) ಎಲ್ಲಾ ಚಿಕ್ಕ ಮಾರ್ಗವನ್ನು ಎಲ್ಲಾ ಕಡೆ ಇರುವುದಿಲ್ಲ.

(iii) ಸುತ್ತಳತೆ: ಪೂರ್ವ: 30' ರಸ್ತೆ
ಪ: 30' ರಸ್ತೆ & C.A. ನಿವೇಶನ
ಉ: 40' ರಸ್ತೆ & C.A. ನಿವೇಶನ
ದ: ನಿವೇಶನಗಳು & 30' ರಸ್ತೆ

PARK III

(i) ವಿಸ್ತೀರ್ಣ: 5400 ಚ.ಅಡಿಗಳು


(ii) ಎಲ್ಲಾ ಚಿಕ್ಕ ಮಾರ್ಗವನ್ನು ಎಲ್ಲಾ ಕಡೆ ಇರುವುದಿಲ್ಲ.

(iii) ಸುತ್ತಳತೆ:- ಪೂರ್ವ: 30' ರಸ್ತೆ ಪ: 30' ರಸ್ತೆ
ಉ: ನಿವೇಶನಗಳು ದ: 40' ರಸ್ತೆ

ಸಮರ್ಪಿಸಿದವರ

Sl.No. 157
Layouts 1
Parks 1

ಮರಳೂರು	67/1	TUDA/LAO/278/90-91 DRG No. 44/93-94	19980 ಚ.ಅ	ಸಾರ್ವಜನಿಕ ನಿವೇಶನ	ಖಾಸಗಿ ಸ್ವತ್ತು	40' ರಸ್ತೆ	ಖಾಸಗಿ ಸ್ವತ್ತು

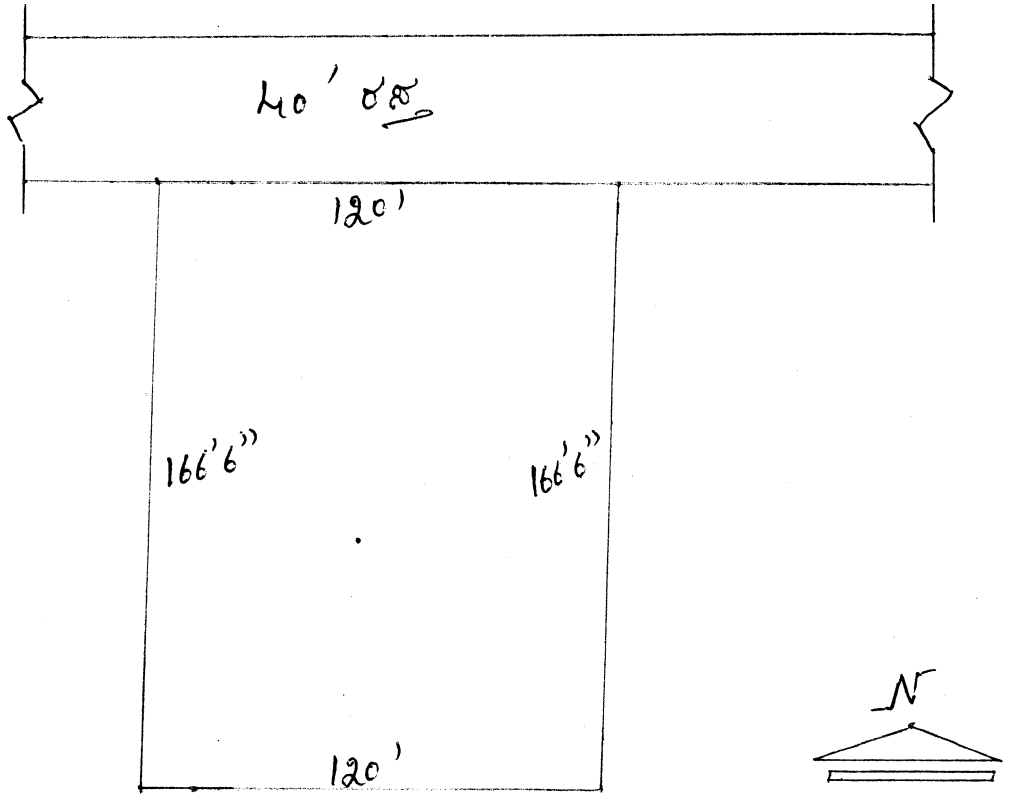

(i) ವಿಸ್ತೀರ್ಣ 19980 ಚ.ಅಡಿಗಳು.

(ii) ಪಶ್ಚಿಮ ಪಾರ್ಕ್‌ನಿಲ್ಲಾ ವಕ್ತ್ರುವೆಂ ಇರುವುದಿಲ್ಲ

(iii) ಚತುಷ್ಕ ಬಂಧ :- ಪೂ :- ನಿವೇಶನ


ಪ :- ಖಾಸಗಿ ಸ್ವತ್ತು

ಉ :- 40' ರಸ್ತೆ

ದ :- ಖಾಸಗಿ ಸ್ವತ್ತು

Sl.No. 158
Layouts 1
Parks 2

ಮರಳೂರು	72	DRG No. TTPA/LAO/302/F/57/86-87	1776 ಚ.ಅ	30' ರಸ್ತೆ	ನಿವೇಶನಗಳು	ಖಾಸಗಿ ಸ್ವತ್ತು	30' ರಸ್ತೆ
			15224 ಚ.ಅ	ನಿವೇಶನಗಳು	30' ರಸ್ತೆ	ಖಾಸಗಿ ಸ್ವತ್ತು	30' ರಸ್ತೆ

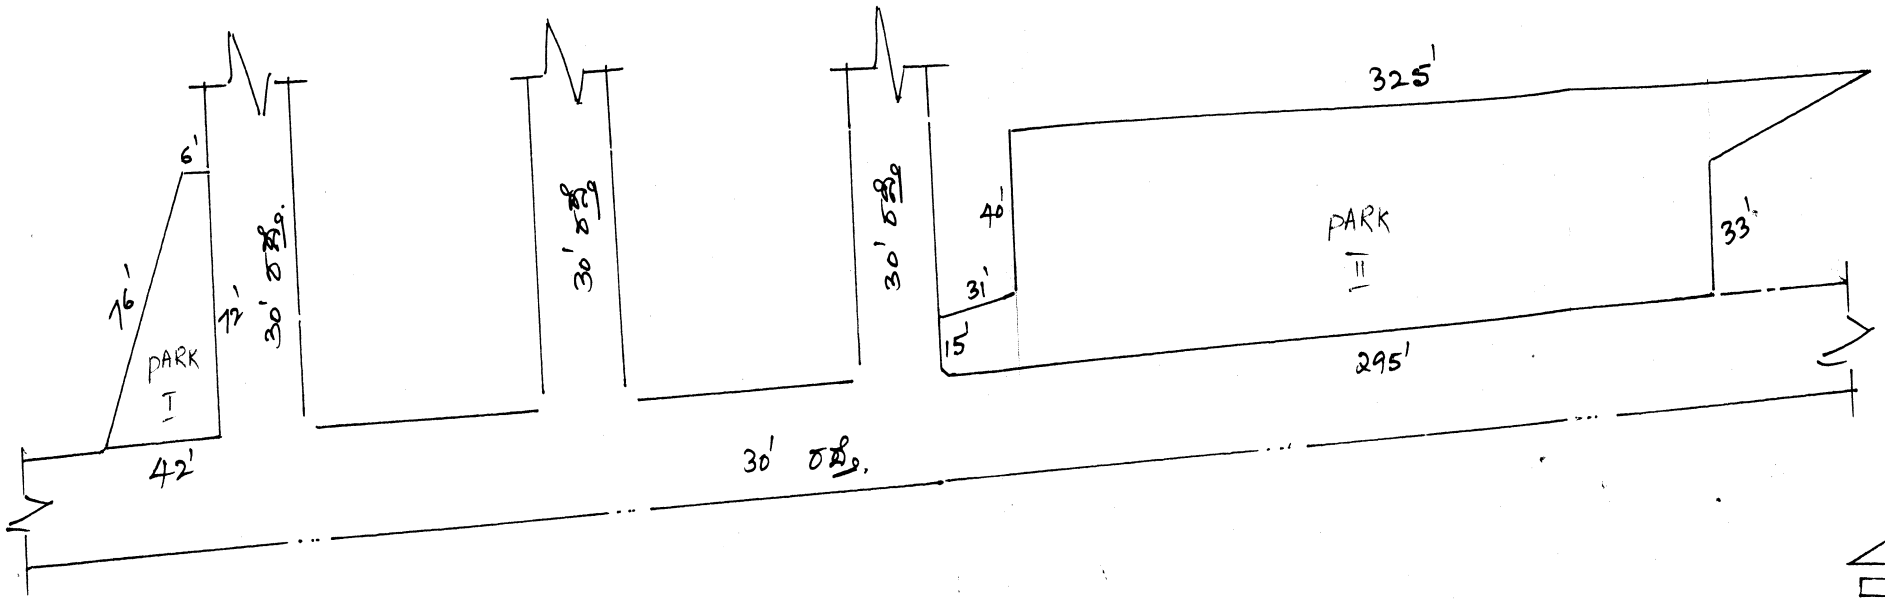

Scale 1"=50'

PARK I

(i) ವಿಸ್ತೀರ್ಣ 1776 ಚ. ಅಡಿಗಳು.

(ii) ಪೂರಕ ಪ್ರಾರ್ಥನೆಗಳು ಇರುವುದಿಲ್ಲ

(iii) ಚತುಷ್ಕ ಬಂಧ :- ಪೂರ್ವ: 30' ರಸ್ತೆ.
ಪ :- ನಿವೇಶನಗಳು
ಉ :- ಖಾಸಗಿ ಸ್ವತ್ತು.
ಪ :- 30' ರಸ್ತೆ.

PARK II


(i) ವಿಸ್ತೀರ್ಣ 15224 ಚ. ಅಡಿಗಳು.

(ii) ಪೂರಕ ಪ್ರಾರ್ಥನೆಗಳು ಇರುವುದಿಲ್ಲ

(iii) ಚತುಷ್ಕ ಬಂಧ :- ಪೂರ್ವ:- ನಿವೇಶನಗಳು
ಪ :- ನಿವೇಶನ ಮತ್ತು 30' ರಸ್ತೆ.
ಉ :- ಖಾಸಗಿ ಸ್ವತ್ತು
ಪ :- 30' ರಸ್ತೆ

Sl.No. 159
Layouts 1
Parks 2

ಮರಳೂರು	97/3	DRG No. TTPA/LAO/F-98/82-83	3900 ಚ.ಅ	100' ರಸ್ತೆ	30' ರಸ್ತೆ	30' ರಸ್ತೆ	ನಿವೇಶನಗಳು
			13535 ಚ.ಅ	30' ರಸ್ತೆ	ಹಳ್ಳ	30' ರಸ್ತೆ	ಖಾಸಗಿ ಸ್ವತ್ತು

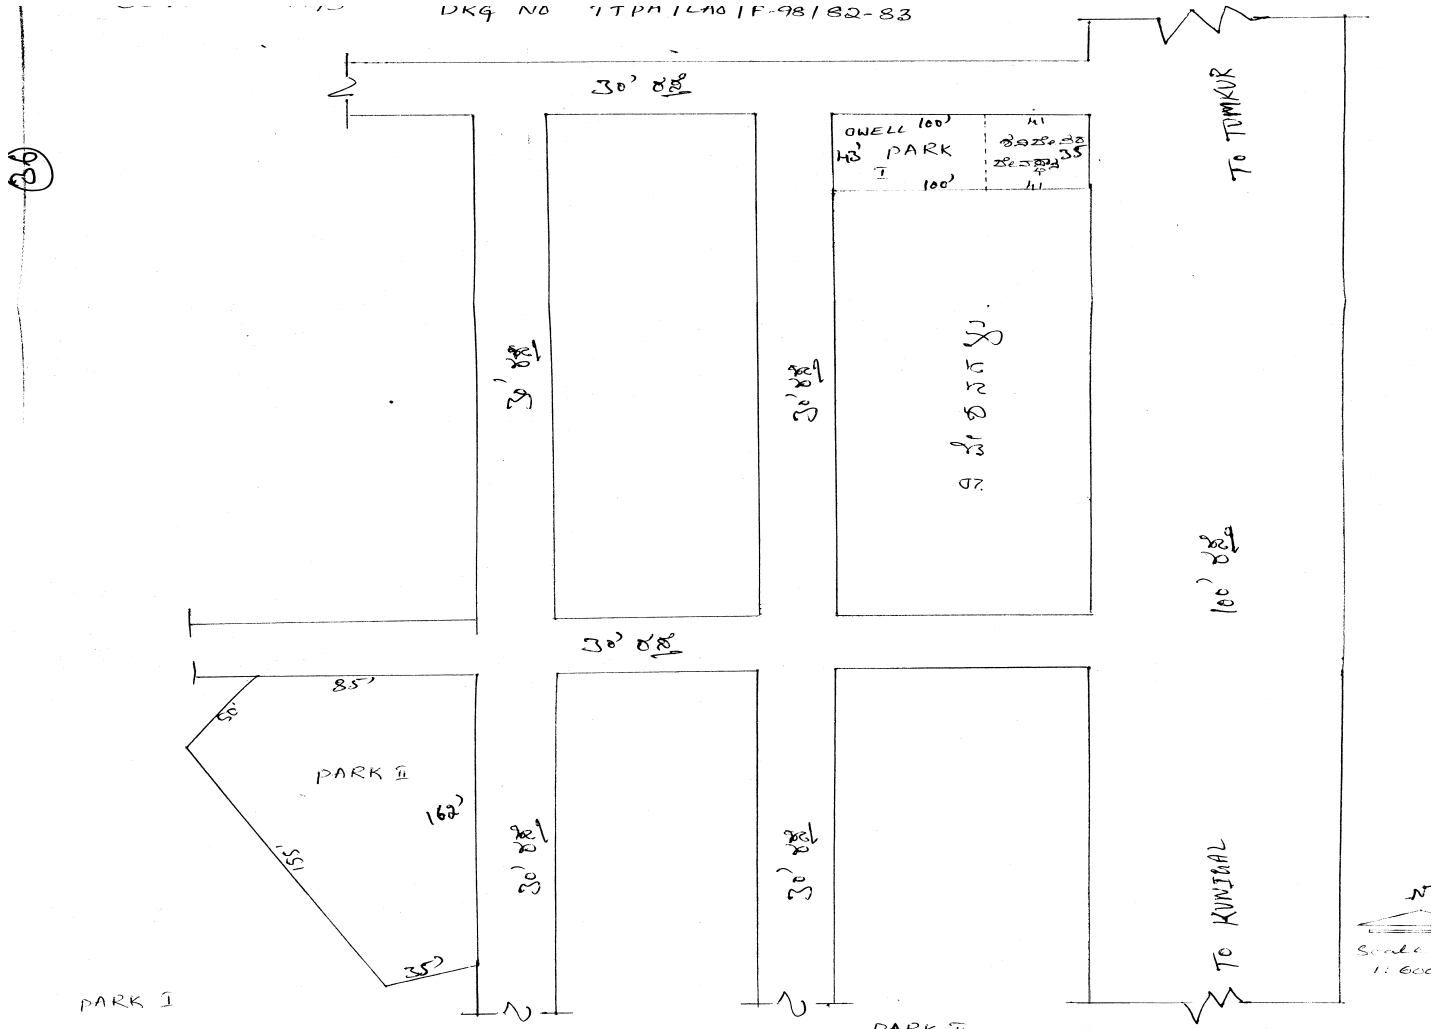

(i) ವಿಸ್ತೀರ್ಣ : 3900 ಚ. ಅಡಿಗಳು.

(ii) ಈ ಬಣ್ಣಾದ ರಸ್ತುತಿಂದ ತೋರಿಸಿರುವ 1435 ಚ. ಅಡಿಗಳ ಪಾರ್ಕ್ ಜಾಗವನ್ನು ನಿವೇಶನದಿಂದ ಕೈಬಿಡಿಸಿ ಪಾರ್ಕಿಗಾಗಿ ಮೀಸಲಿರಿಸಲಾಗಿದೆ.

(iii) ಚತುಷ್ಕೋಣ:- ಪೂರ್ವ:- 100' ರಸ್ತೆ. ಉ:- 30' ರಸ್ತೆ
ಪ:- 30' ರಸ್ತೆ. ದ:- ನಿವೇಶನಗಳು.


(i) ವಿಸ್ತೀರ್ಣ 13535 ಚ. ಅಡಿಗಳು.

(ii) ಪಶ್ಚಿಮ ಪಾರ್ಶ್ವದಲ್ಲಿ ಮಿಶ್ರಪಡಿ ಹರಿಯುತ್ತಿದ್ದು

(iii) ಚತುಷ್ಕೋಣ:- ಪೂರ್ವ:- 30' ರಸ್ತೆ. ಉ:- 30' ರ
ಪ:- ಹಳ್ಳ ದ:- ಖಾಸಗಿ


ಮರಳೂರು	70/1 70/2	DRG No. TTPA/F-292/LAO-3454/88-89	100 ಚ.ಅ	30' ರಸ್ತೆ	ನಿವೇಶನ	ನಿವೇಶನಗಳು	ಖಾಸಗಿ ನಿವೇಶನ
			3477 ಚ.ಅ	ರಿಂಗ್ ರಸ್ತೆ	30' ರಸ್ತೆ	ನಿವೇಶನಗಳು	ಖಾಸಗಿ ಸ್ವತ್ತು
			2300 ಚ.ಅ	30' ರಸ್ತೆ	ರಿಂಗ್ ರಸ್ತೆ	30' ರಸ್ತೆ	ನಿವೇಶನಗಳು
			911 ಚ.ಅ	30' ರಸ್ತೆ	30' ರಸ್ತೆ	ನಿವೇಶನ	30' ರಸ್ತೆ
			2511 ಚ.ಅ	ಖಾಸಗಿ ಸ್ವತ್ತು & ಆಕ್ಸ್ ಪಬ್ಲಿಕ್ ಸ್ಕೂಲ್	30' ರಸ್ತೆ	ಖಾಸಗಿ ಸ್ವತ್ತು	ನಿವೇಶನಗಳು

Sl.No. 160
Layouts 1
Parks 5

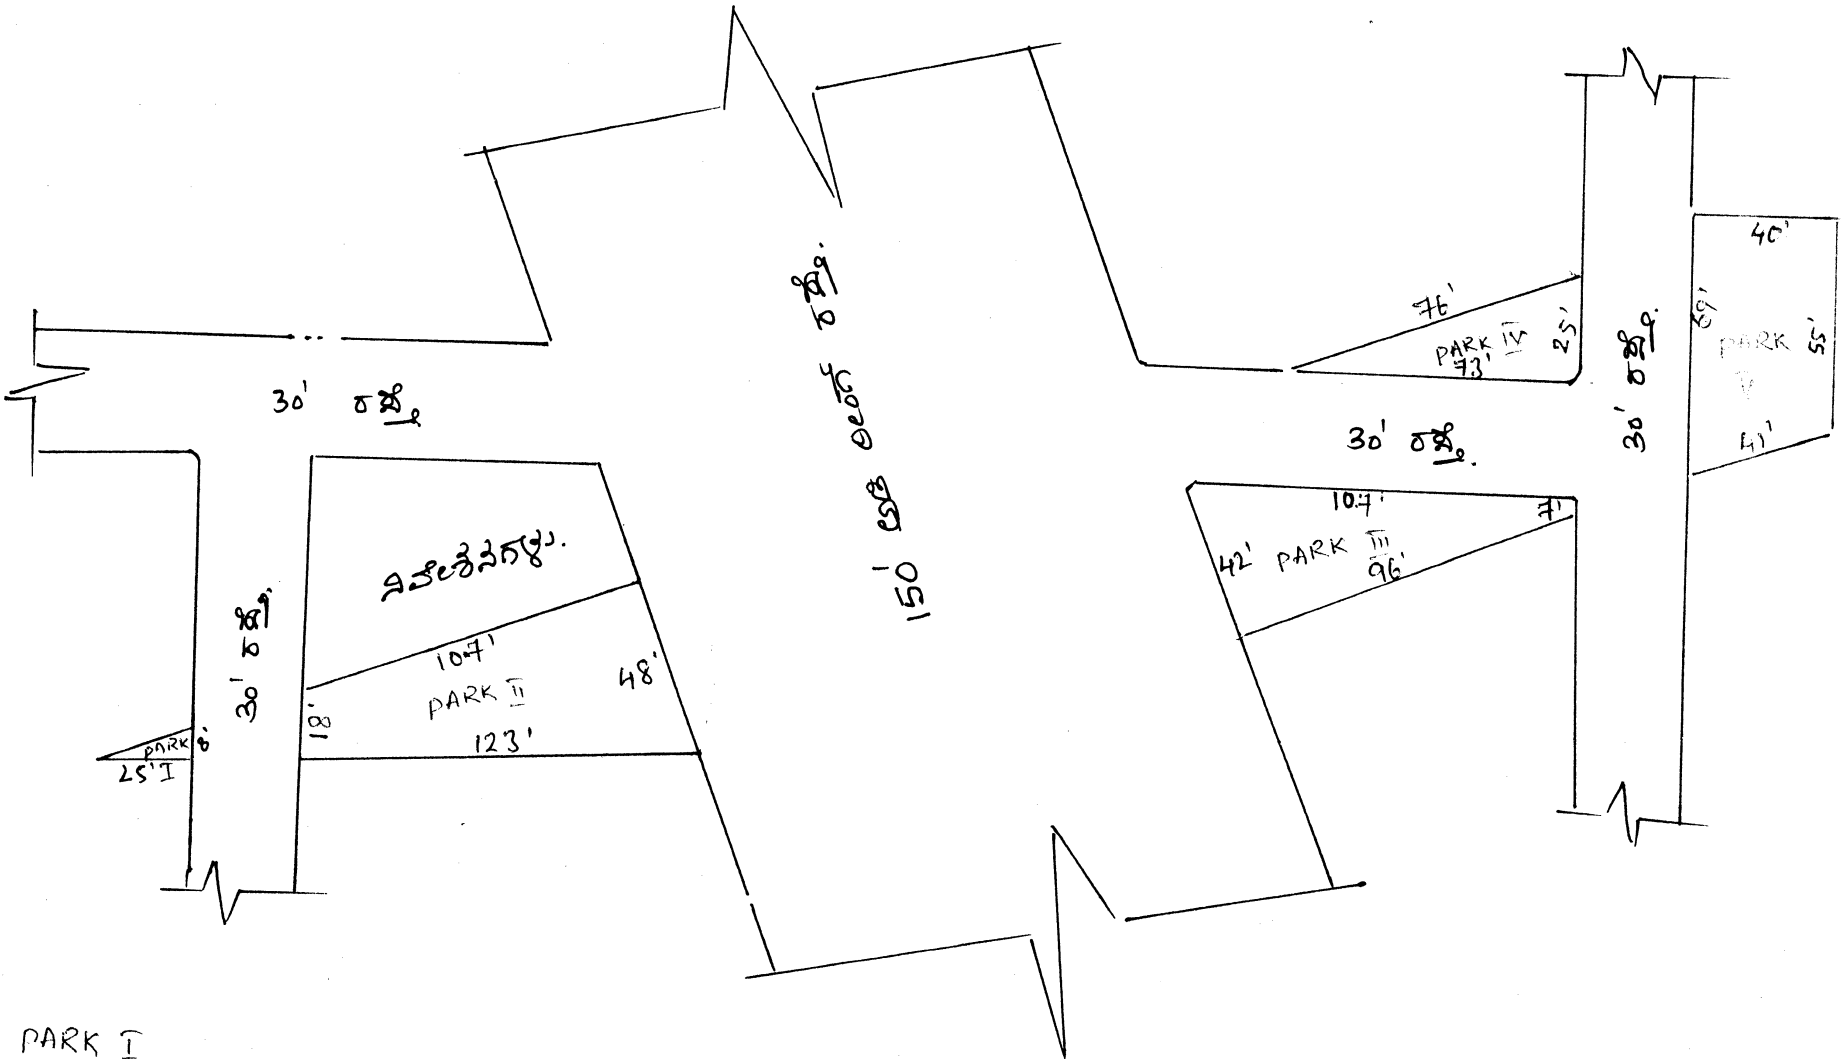

ಮರಳೂರು	70/1 70/2	DRG No. TTPA/F-292/LAO-3454/88-89	4273 ಚ.ಅ	30' ರಸ್ತೆ & ನಿವೇಶನ	ನಿವೇಶನಗಳು	ಖಾಸಗಿ ಸ್ವತ್ತು	ನಿವೇಶನಗಳು
			492 ಚ.ಅ	ನಿವೇಶನ	30' ರಸ್ತೆ	ಖಾಸಗಿ ಸ್ವತ್ತು	ನಿವೇಶನ & ರಸ್ತೆ

Sl.No. 161
Layouts 1
Parks 2

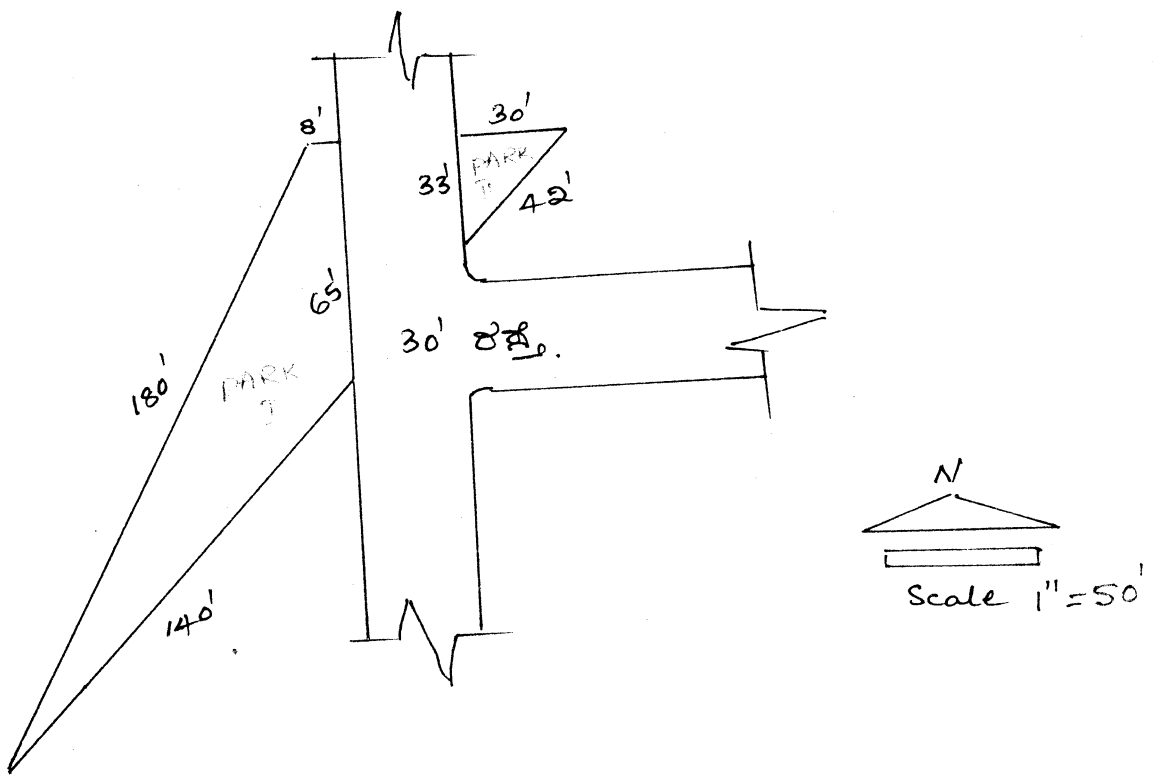

PARK I

(i) ವಿಸ್ತೀರ್ಣ :- 4273 ಚ. ಮೀಟರ್ಸ್

(ii) ಪೂರ್ವ ಪಾರ್ಕ್‌ನಿಂದ ಉತ್ತರಕ್ಕೆ ಇರುವೆಯಳ್ಳಾ

(iii) ಚಕ್ಕುಬಂದಿ :- ಪೂರ್ವ :- 30' ರಸ್ತೆ. ಮತ್ತು ನಿವೇಶನ

ಪ :- ನಿವೇಶನಗಳು

ಉ :- ಖಾಸಗಿ ಸ್ವತ್ತು

ಪ :- ನಿವೇಶನಗಳು

PARK II

(i) ವಿಸ್ತೀರ್ಣ :- 492 ಚ. ಮೀಟರ್ಸ್

(ii) ಪೂರ್ವ ಪಾರ್ಕ್‌ನಿಂದ ಉತ್ತರಕ್ಕೆ ಇರುವೆಯಳ್ಳಾ

(iii) ಚಕ್ಕುಬಂದಿ :- ಪೂರ್ವ :- ನಿವೇಶನ


ಪ :- 30' ರಸ್ತೆ.

ಉ :- ಖಾಸಗಿ ಸ್ವತ್ತು

ಪ :- ನಿವೇಶನ, ರಸ್ತೆ.

Sl.No. 162
Layouts 2
Parks 1

ಮರಳೂರು	86/1,2	DRG.NO.TUDA/LAO/544(A)/83-84 20/92-93 DRG No.TUDA/LAO/543/83-84	44748 ಚ.ಅ	40' ರಸ್ತೆ	30' ರಸ್ತೆ	30' ರಸ್ತೆ	30' ರಸ್ತೆ

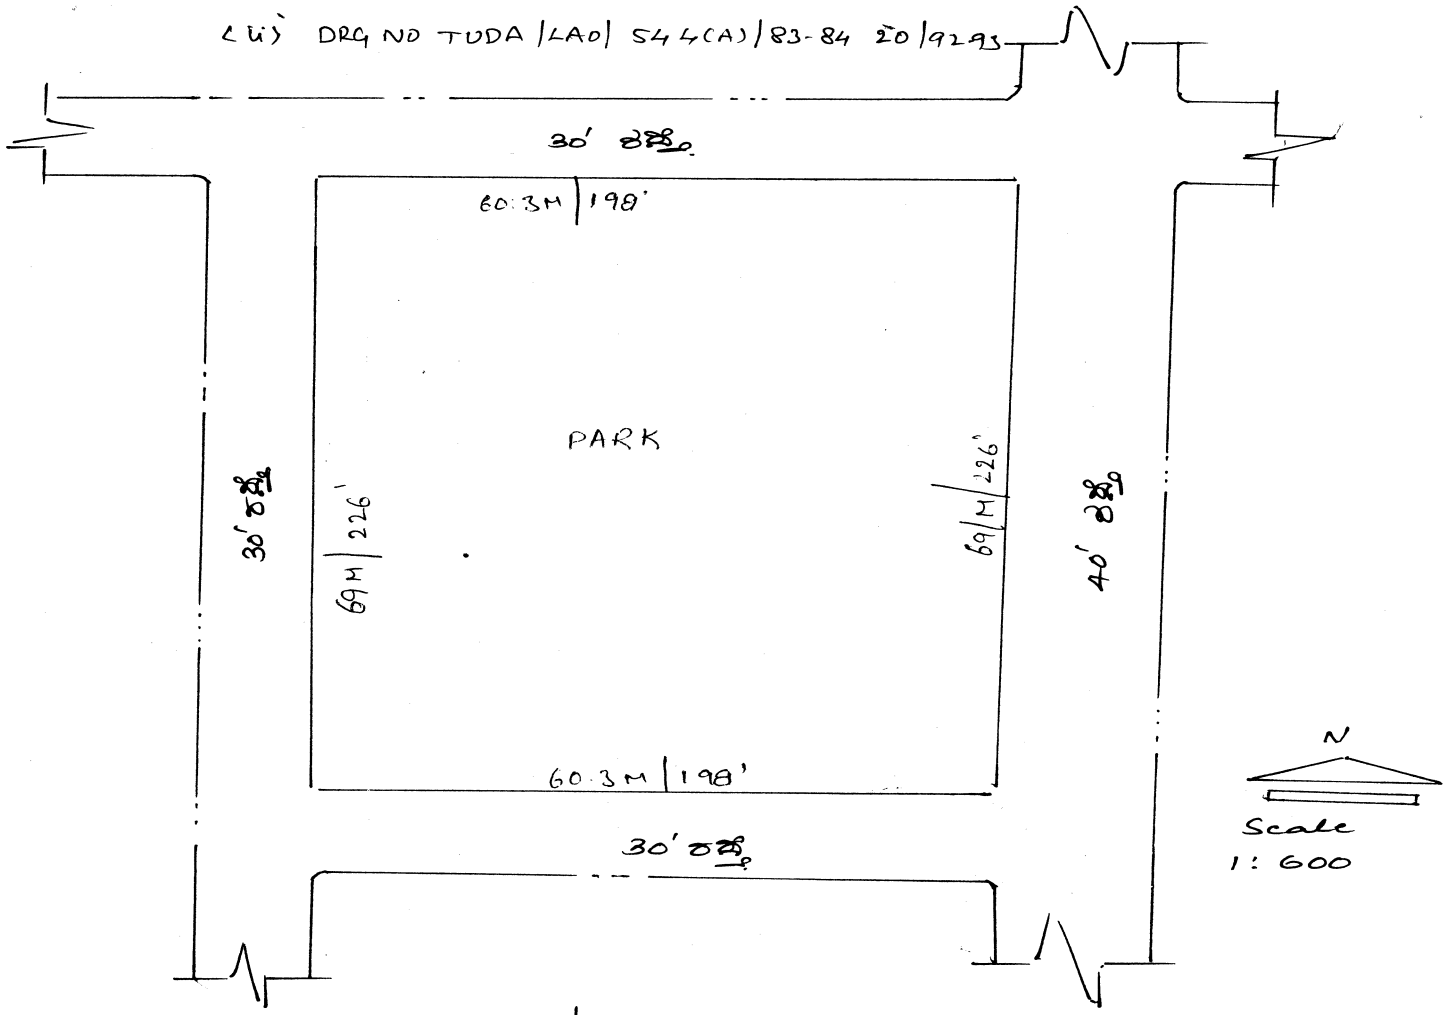


(i) ವಿಸ್ತೀರ್ಣ : 4161 ಚ.ಮೀ / 44,748 ಚ ಅಡಿಗಳು

(ii) ಹತ್ತಿರದ ಹೆದ್ದಾರಿಗಳಿಗೆ ಇರುವ ದೂರ

(iii) ಚತುಃಸೀಮೆ :- ಪೂ:- 40' ರಸ್ತೆ
ಪ:- 30' ರಸ್ತೆ
ಉ:- 30' ರಸ್ತೆ
ಪ:- 30' ರಸ್ತೆ

ಮರಳೂರು	27/3	TTPA/LAO/F-26/DRG 4/82-83	3082 ಚ.ಅ	ಖಾಸಗಿ ಜಮೀನು	30' ರಸ್ತೆ	30' ರಸ್ತೆ	ನಿವೇಶನ	1438 ಚ.ಅಡಿಗಳನ್ನು ಪಕ್ಕದ ಹಿಡುವಳಿದಾರರು ಒತ್ತುವರಿ ಮಾಡಿರುತ್ತಾರೆ.

Sl.No. 163
Layouts 1
Parks 1

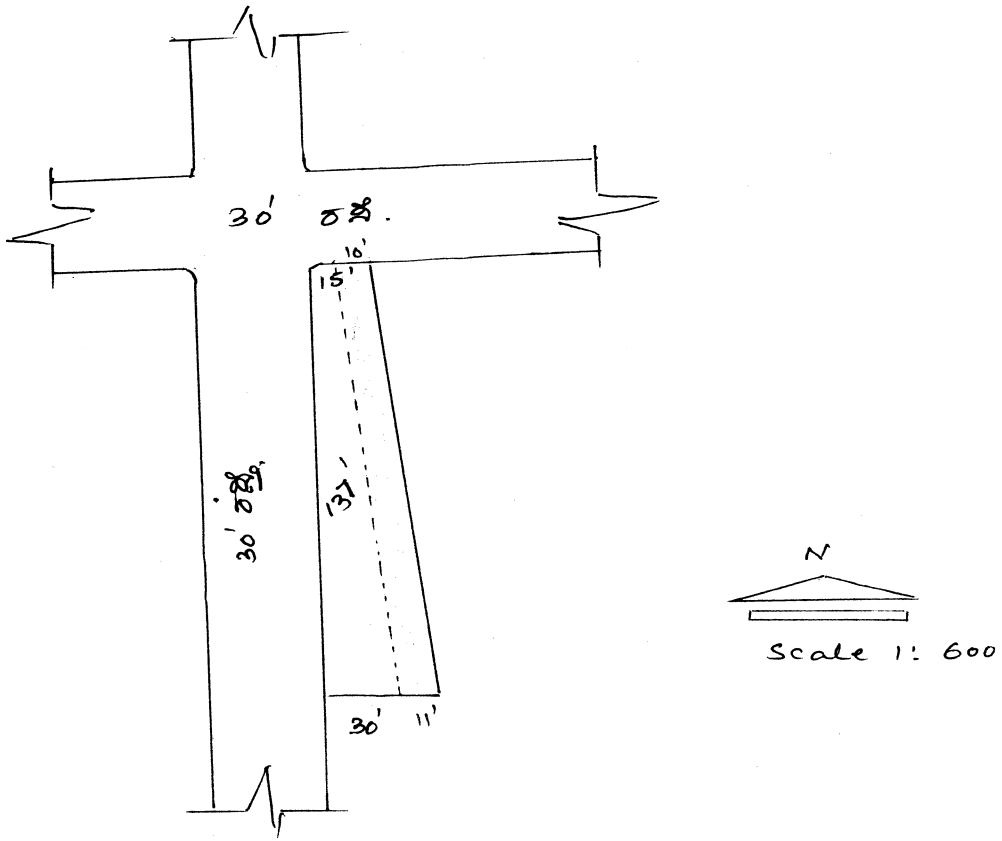

Scale 1: 600


(i) ವಿಸ್ತೀರ್ಣ: 3082 ಚ.ಅಡಿಗಳು.


(ii) [ ] ಈ ಬಡಾವಣೆ ಕಾರಾತಿಸಾರ ತೋಲಂಚಿರುವ 1438 ಚ ಅಡಿಗಳ ತಾರ್ಕ ಪ್ರದೇಶವನ್ನು ಕೆಪ್ಪಲಹಳ್ಳ ಗ್ರಾಮದ ಅ.ನಿ.ಸಂ 26 ರ ಹಿಡುವಳಿದಾರು ವತ್ತುವರಿ ಮಾಡಿರುತ್ತಾರೆ.

(iii) ಚಕ್ಕುಬಂದಿ:- ಪೂರ್ವ:- ಖಾಸಗಿ ಜಮೀನು.
ದಕ್ಷಿಣ:- 30' ರಸ್ತೆ.
ಉತ್ತರ:- 30' ರಸ್ತೆ.
ಪಶ್ಚಿಮ:- ನಿವೇಶನ

Sl.No. 164
Layouts 1
Parks 1

ಮರಳೂರು	65/4	-	1540 ಚ.ಅ	ನಿವೇಶನ	30' ರಸ್ತೆ	ನಿವೇಶನ	ನಿವೇಶನ

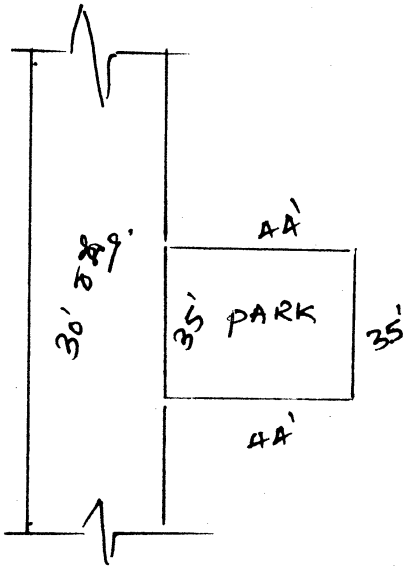

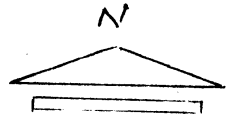

Scale 1" = 50'

(i) ವಿಸ್ತೀರ್ಣ :- 1540 ಚ.ಅ. ಅಂತಿಗಳು.

(ii) ಪೂರ್ವ ಪಾರ್ಕ್‌ನಲ್ಲಿ ವಿದ್ಯುತ್ ಕಂಬ ಇರುವುದಿಲ್ಲ


(iii) ಚತುಷ್ಕಮಾಡಿ :- ಪೂ :- ನಿವೇಶನ.
ಪ :- 30' ರಸ್ತೆ.
ಉ :- ನಿವೇಶನ
ಪ :- ನಿವೇಶನ.

ಮರಳೂರು	65/4A 2, 65/12, 65/8, 65/9	DRG No. TTPA/TPS/F-181/ /83-84 DRG No. TTPA/TPS/569/74/82-83 DRG TUDA/F LAO/80/89-90 19/91-92 DRG No. TTPA/LAO/F-455/98/82-83	8587 ಚ.ಅ	30' ರಸ್ತೆ	30' ರಸ್ತೆ	30' ರಸ್ತೆ & ನಿವೇಶನ	40' ರಸ್ತೆ	189 ಚ.ಅ ಪಾರ್ಕ್ ಜಾಗವನ್ನು ನಿ.ಸಂ. 18 ರ ಮಾಲೀಕರು ಒತ್ತುವರಿ ಮಾಡಿರುತ್ತಾರೆ.
			4880 ಚ.ಅ	30' ರಸ್ತೆ	30' ರಸ್ತೆ	ನಿವೇಶನ	40' ರಸ್ತೆ	756 ಚ.ಅ ಒತ್ತುವರಿ ಮಾಡಿರುತ್ತಾರೆ
			5094 ಚ.ಅ	30' ರಸ್ತೆ	30' ರಸ್ತೆ & ನಿವೇಶನ	ನಿವೇಶನಗಳು	ನಿವೇಶನ & 30' ರಸ್ತೆ	1161 ಚ.ಅ ಒತ್ತುವರಿ ಮಾಡಿ ಮನೆ ಕಟ್ಟಿರುತ್ತಾರೆ.
			6180 ಚ.ಅ	30' ರಸ್ತೆ	30' ರಸ್ತೆ	ನಿವೇಶನಗಳು	ನಿವೇಶನ 30' ರಸ್ತೆ ನಿವೇಶನ	240 ಮತ್ತು 720 ಚ.ಅ ಗಳನ್ನು ಪಕ್ಕದ ನಿವೇಶನದಾರರು ಒತ್ತುವರಿ ಮಾಡಿರುತ್ತಾರೆ.
			2000 ಚ.ಅ	ಖಾಲಿ ಜಾಗ	30' ರಸ್ತೆ	ನಿವೇಶನ	30' ರಸ್ತೆ ನಿವೇಶನ	460 ಚ.ಅ ಪಕ್ಕದ ನಿವೇಶನದಾರರು ಒತ್ತುವರಿ ಮಾಡಿರುತ್ತಾರೆ.

Sl.No. 165
Layouts 4
Parks 5

i) DRG No TTPA/TPS/F-181/ /83-84
ii) DRG No TTPA/TPS/569/74/82-83
iii) DRG TUDA/F LAO/80/89-90 19/91-92
iv) DRG No TTPA/LAO/F-455/98/82-83

ನಿ.ಸಂ. 65/4A2, 12, 8, 9

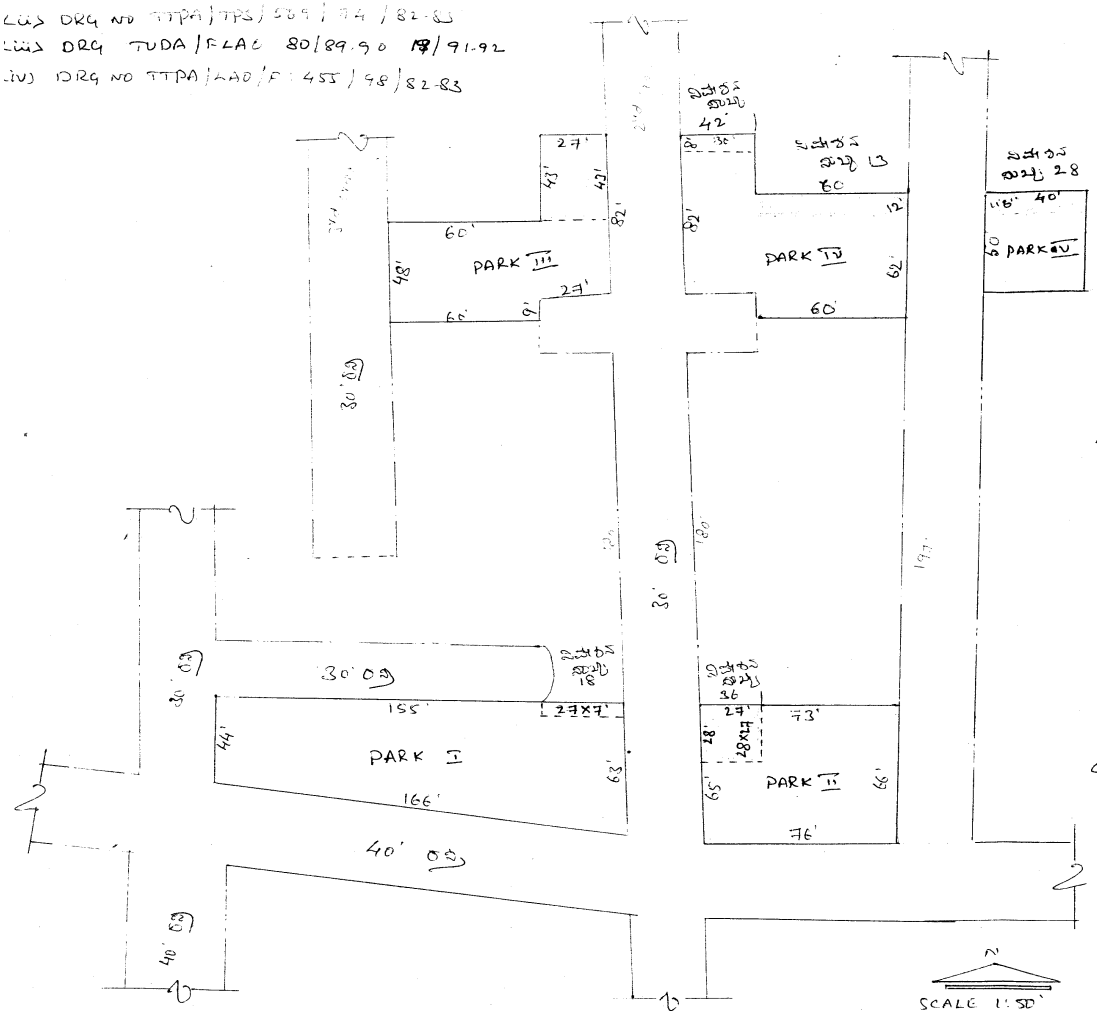

i) ವಿಸ್ತೀರ್ಣ: 8587 ಚ.ಅಡಿಗಳು
ii) ಈ ಬಡಾವಣೆಯ ಸುಪರ್ದಿನಿಂದ ತೆಗೆದಿರುವ 189 ಚ.ಅಡಿಗಳ ಚಿಕ್ಕ ಭಾಗವನ್ನು ನಿವೇಶನ ಸಂಖ್ಯೆ 18 ರ ಮಾಲೀಕರು ಒತ್ತುವರಿ ಮಾಡಿರುತ್ತಾರೆ.
iii) ಅಳತ್ತುಬಂದಿ: ಪೂ: 30' ರಸ್ತೆ
ದ: 30' ರಸ್ತೆ
ಪ: 30' ರಸ್ತೆ & ನಿವೇಶನ
ಉ: 40' ರಸ್ತೆ

i) ವಿಸ್ತೀರ್ಣ: 4880 ಚ.ಅಡಿಗಳು
ii) ಈ ಬಡಾವಣೆಯ ಸುಪರ್ದಿನಿಂದ ತೆಗೆದಿರುವ 756 ಚ.ಅಡಿಗಳ ಚಿಕ್ಕ ಭಾಗವನ್ನು ನಿವೇಶನ ಸಂಖ್ಯೆ 36 ರ ಮಾಲೀಕರು ಒತ್ತುವರಿ ಮಾಡಿರುತ್ತಾರೆ
iii) ಅಳತ್ತುಬಂದಿ: ಪೂ: 30' ರಸ್ತೆ
ದ: 30' ರಸ್ತೆ
ಪ: ನಿವೇಶನ
ಉ: 40' ರಸ್ತೆ

PARK III
i) ವಿಸ್ತೀರ್ಣ: 5094 ಚ.ಅಡಿಗಳು
ii) ಈ ಬಡಾವಣೆಯ ಸುಪರ್ದಿನಿಂದ ತೆಗೆದಿರುವ 1161 ಚ.ಅಡಿಗಳ ಚಿಕ್ಕ ಭಾಗವನ್ನು ಒತ್ತುವರಿ ಮಾಡಿ ಮನೆ ಕಟ್ಟಿಕೊಂಡಿರುತ್ತಾರೆ.
iii) ಅಳತ್ತುಬಂದಿ: ಪೂ: 30' ರಸ್ತೆ
ದ: 30' ರಸ್ತೆ & ನಿವೇಶನ
ಪ: ನಿವೇಶನಗಳು
ಉ: ನಿವೇಶನ & 30' ರಸ್ತೆ


PARK IV
i) ವಿಸ್ತೀರ್ಣ: 6180 ಚ.ಅಡಿಗಳು
ii) ಈ ಬಡಾವಣೆಯ ಸುಪರ್ದಿನಿಂದ ತೆಗೆದಿರುವ 240 ಚ.ಅಡಿಗಳ ಚಿಕ್ಕ ಭಾಗವನ್ನು ನಿವೇಶನ ಸಂಖ್ಯೆ 42 ರ ಮಾಲೀಕರು ಒತ್ತುವರಿ ಮಾಡಿರುತ್ತಾರೆ
ಈ ಬಡಾವಣೆಯ ಸುಪರ್ದಿನಿಂದ ತೆಗೆದಿರುವ 720 ಚ.ಅಡಿಗಳನ್ನು ಚಿಕ್ಕ ಭಾಗವನ್ನು ನಿವೇಶನ ಸಂಖ್ಯೆ 13 ರ ಮಾಲೀಕರು ಒತ್ತುವರಿ ಮಾಡಿರುತ್ತಾರೆ
iii) ಅಳತ್ತುಬಂದಿ: ಪೂ: 30' ರಸ್ತೆ
ದ: 30' ರಸ್ತೆ
ಪ: ನಿವೇಶನಗಳು
ಉ: ನಿವೇಶನ & 30' ರಸ್ತೆ

PARK V
i) ವಿಸ್ತೀರ್ಣ: 2000 ಚ.ಅಡಿಗಳು
ii) ಈ ಬಡಾವಣೆಯ ಸುಪರ್ದಿನಿಂದ ತೆಗೆದಿರುವ 460 ಚ.ಅಡಿಗಳ ಚಿಕ್ಕ ಭಾಗವನ್ನು ನಿವೇಶನ ಸಂಖ್ಯೆ 28 ರ ಮಾಲೀಕರು ಒತ್ತುವರಿ ಮಾಡಿರುತ್ತಾರೆ
iii) ಅಳತ್ತುಬಂದಿ: ಪೂ: ಖಾಲಿ ಜಾಗ
ದ: 30' ರಸ್ತೆ
ಪ: ನಿವೇಶನ
ಉ: ನಿವೇಶನ

ತಯಾರಿಸಿದವರು
K.R.

ಮರಳೂರು	65/4	DRG No. TTPA/TPS-2/F-487/68/82-83	3600 ಚ.ಅ	30' ರಸ್ತೆ	30' ರಸ್ತೆ	ನಿವೇಶನಗಳು	30' ರಸ್ತೆ	1296+1152+8613+1440 ಚ.ಅ ಪಾರ್ಕ್ ಜಾಗದಲ್ಲಿ 4 ಮನೆಗಳನ್ನು ನಿರ್ಮಿಸಿರುತ್ತಾರೆ.
			5616 ಚ.ಅ	30' ರಸ್ತೆ	30' ರಸ್ತೆ	30' ರಸ್ತೆ	ನಿವೇಶನಗಳು	

Sl.No. 166
Layouts 1
Parks 2

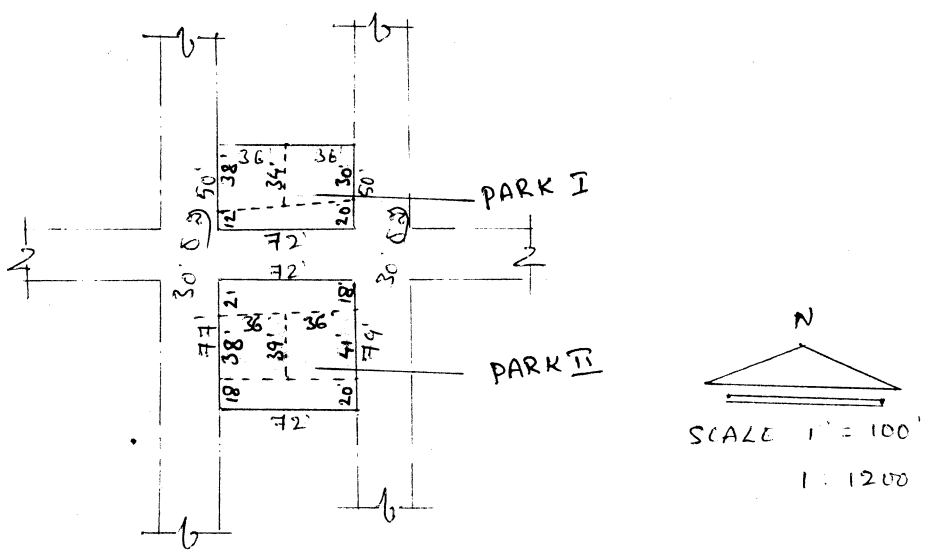

PARK I

ವಿಸ್ತೀರ್ಣ : 3600 ಚ ಅಡಿಗಳು

ಈ ಬಾಣದ ಕಡೆಯಿಂದ ಸುತ್ತುವರೆದಿರುವ 1296 ಚ ಅಡಿಗಳ ವಿಶೇಷ ಭಾಗದಲ್ಲಿ ವಿಶ್ವವಿದ್ಯಾಲಯದ ಮುಂದೆ ಮನೆ ಕಟ್ಟಿರುತ್ತಾರೆ.

ಈ ಬಾಣದ ಕಡೆಯಿಂದ ಸುತ್ತುವರೆದಿರುವ 1152 ಚ ಅಡಿಗಳ ವಿಶೇಷ ಭಾಗದಲ್ಲಿ ವಿಶ್ವವಿದ್ಯಾಲಯದ ಮುಂದೆ ಮನೆ ಕಟ್ಟಿರುತ್ತಾರೆ

ಸುತ್ತಳತೆ: ಪೂ: 30' ರಸ್ತೆ
ದ: 30' ರಸ್ತೆ
ಪ: ನಿವೇಶನಗಳು
ಉ: 30' ರಸ್ತೆ

PARK II

ವಿಸ್ತೀರ್ಣ : 5616 ಚ ಅಡಿಗಳು


ಈ ಬಾಣದ ಕಡೆಯಿಂದ ಸುತ್ತುವರೆದಿರುವ 1386 ಚ ಅಡಿಗಳ ವಿಶೇಷ ಭಾಗದಲ್ಲಿ ವಿಶ್ವವಿದ್ಯಾಲಯದ ಮುಂದೆ ಮನೆ ಕಟ್ಟಿರುತ್ತಾರೆ.

ಈ ಬಾಣದ ಕಡೆಯಿಂದ ಸುತ್ತುವರೆದಿರುವ 1440 ಚ ಅಡಿಗಳ ವಿಶೇಷ ಭಾಗದಲ್ಲಿ, ವಿಶ್ವವಿದ್ಯಾಲಯದ ಮುಂದೆ ಮನೆ ಕಟ್ಟಿರುತ್ತಾರೆ

ಸುತ್ತಳತೆ: ಪೂ: 30' ರಸ್ತೆ
ದ: 30' ರಸ್ತೆ
ಪ: 30' ರಸ್ತೆ
ಉ: ನಿವೇಶನಗಳು

ಮರಳೂರು	27/3	DRG No. TTPA/LAO/F-26/(1)/159/83-84	10836 ಚ.ಅ	ನಿವೇಶನ	30' ರಸ್ತೆ	ನಿವೇಶನ ಮತ್ತು ಖಾಸಗಿ ಸ್ವತ್ತು	ನಿವೇಶನಗಳು

Sl.No. 167
Layouts 1
Parks 1

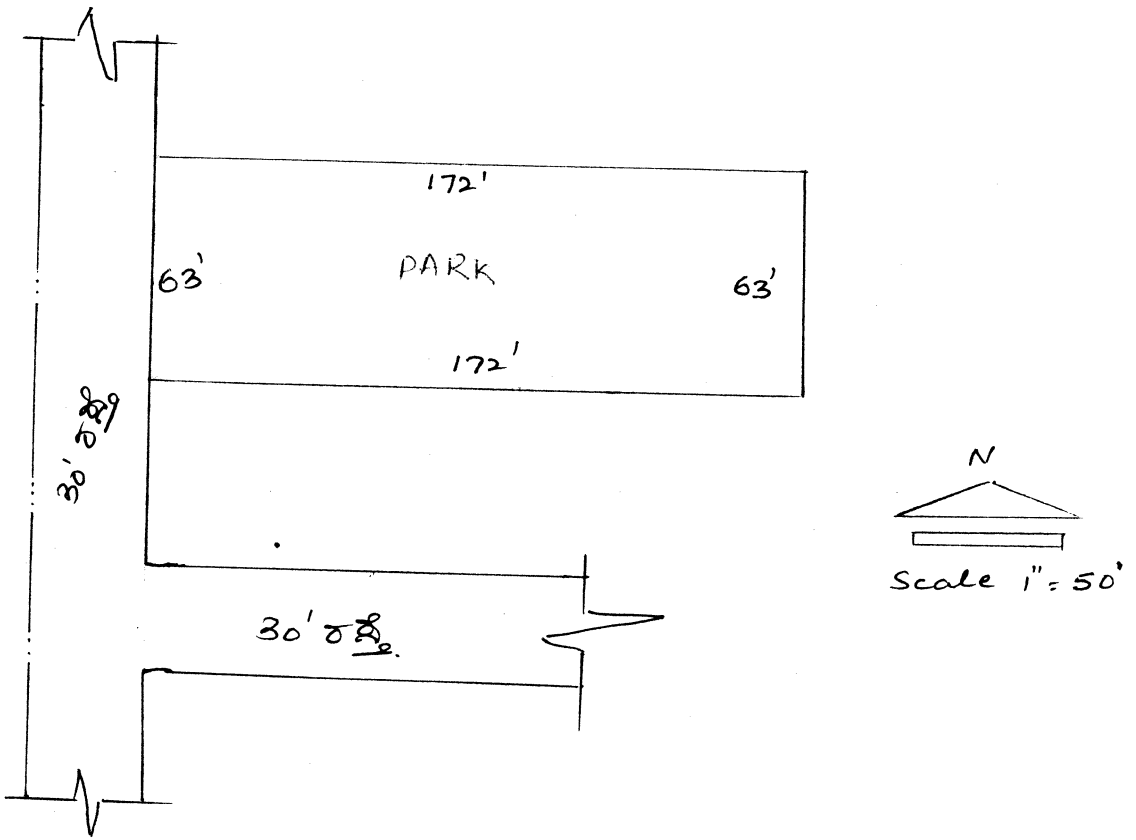

(i) ವಿಸ್ತೀರ್ಣ :- 10836 ಚ. ಅಡಿಗಳು

(ii) ಪೂರ್ವ ಪಾರ್ಕ್‌ನಲ್ಲಾ ಪಶ್ಚಿಮ ಇರುವುದಲ್ಲಾ

(iii) ಚತುಷ್ಕಂಡ :- ಪೂರ್ವ :- ನಿವೇಶನ

ಪ :- 30' ರಸ್ತೆ.

ಉ :- ನಿವೇಶನ ಮತ್ತು ಖಾಸಗಿ ಸ್ವತ್ತು.

ಪ :- ನಿವೇಶನ

Sl.No. 168
Layouts 1
Parks 1

ಗ್ರಾಮದ ಹೆಸರು	ಸರ್ವೆ ನಂಬರ್	ಕಡತದ ಸಂಖ್ಯೆ	ಉದ್ಯಾನವನದ ವಿಸ್ತೀರ್ಣ	ಚೆಕ್ಕಂದಿ				ಷರಾ
				ಪೂರ್ವ	ಪಶ್ಚಿಮ	ಉತ್ತರ	ದಕ್ಷಿಣ	
ಮರಳೂರು	59/1, 63,62	DRG No. TTPA/LAO/F-499/234/84-85	4620 ಚ.ಅ	ಪಾತ್‌ವೇ ಮತ್ತು ನಿವೇಶನ	ಪಾತ್‌ವೇ ಮತ್ತು ನಿವೇಶನ	40' ರಸ್ತೆ	ನಿವೇಶನ ಮತ್ತು ರಸ್ತೆ	2756 ಚ.ಅ ಪಾರ್ಕ್ ಜಾಗವನ್ನು ನಿಸಂ. 8 ರ ಮಾಲೀಕರು ಒತ್ತುವರಿ ಮಾಡಿರುತ್ತಾರೆ. 2280 ಚ.ಅ ಪಾರ್ಕ್ ಜಾಗದಲ್ಲಿ 30' ರಸ್ತೆ ನಿರ್ಮಿಸಿರುತ್ತಾರೆ.

