


ಗ್ರಾಮದ ಹೆಸರು	ಸರ್ವೆ ನಂಬರ್	ಕಡತದ ಸಂಖ್ಯೆ	ಉದ್ಯಾನವನದ ವಿಸ್ತೀರ್ಣ	ಚಿಕ್ಕಂದಿ			
				ಪೂರ್ವ	ಪಶ್ಚಿಮ	ಉತ್ತರ	ದಕ್ಷಿಣ
ಶೆಟ್ಟಿಹಳ್ಳಿ	7/5	DRG No. TTPA/LAO/F 629, 241/85-86	7560 ಚ.ಅ	30' ರಸ್ತೆ	30' ರಸ್ತೆ	ಖಾಸಗಿ ಜಮೀನು	30' ರಸ್ತೆ

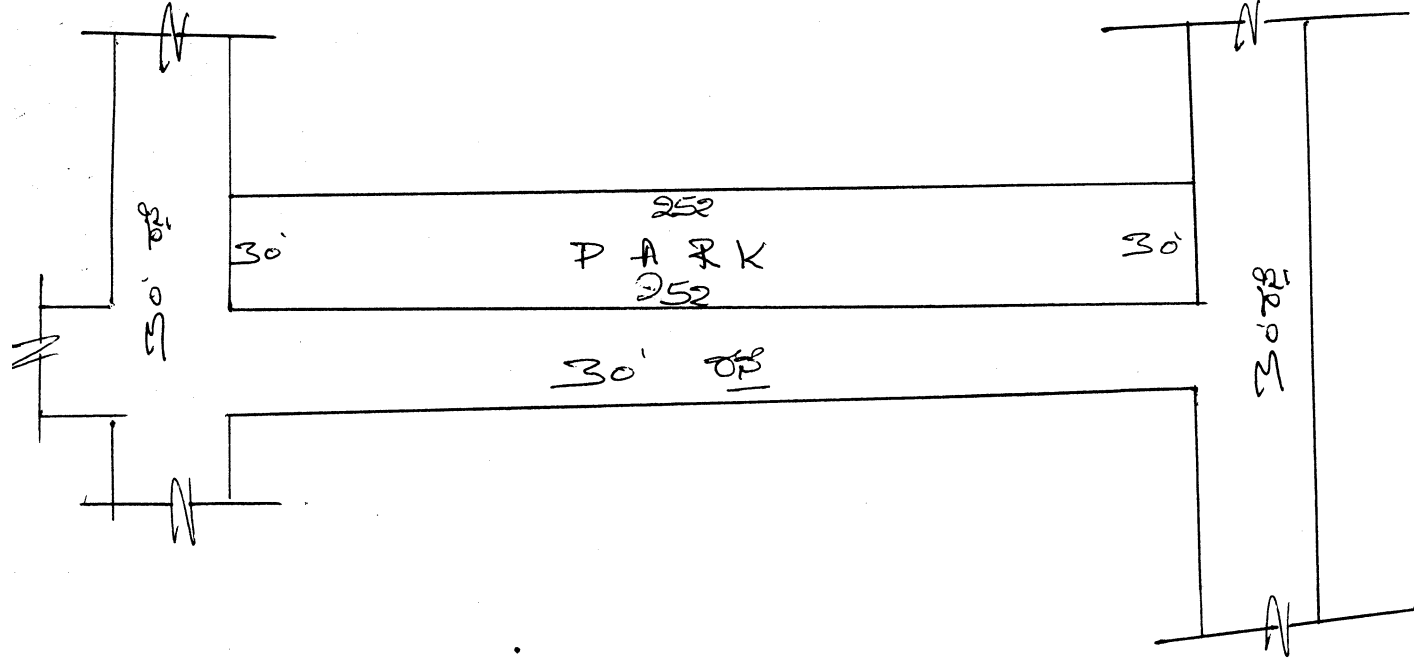

(i) ವಿಸ್ತೀರ್ಣ - 7560 ಚ.ಡಿ.ಗಳು.

(ii) ಸಮ ಮಾರ್ಗ ಸ್ಥಳ ಮತ್ತು ಮುಖಾಂತರ


(iii) ಚಿಕ್ಕಂದಿ. ಮು - 30' ರಸ್ತೆ

ಪ - 30' ರಸ್ತೆ


ಉ - ಖಾಸಗಿ ಜಮೀನು

ದ - 30' ರಸ್ತೆ

ಗ್ರಾಮದ ಹೆಸರು	ಸರ್ವೆ ನಂಬರ್	ಕಡತದ ಸಂಖ್ಯೆ	ಉದ್ಯಾನವನದ ವಿಸ್ತೀರ್ಣ	ಚಿಕ್ಕಂದಿ			
				ಪೂರ್ವ	ಪಶ್ಚಿಮ	ಉತ್ತರ	ದಕ್ಷಿಣ
ಶೆಟ್ಟಿಹಳ್ಳಿ	7/2A, 2B2	LAO 262/91-92	22838 ಚ.ಅ	30' ರಸ್ತೆ	ಸಿ.ಎ. ಮತ್ತು 30' ರಸ್ತೆ	30' ರಸ್ತೆ	ನಿವೇಶನಗಳು

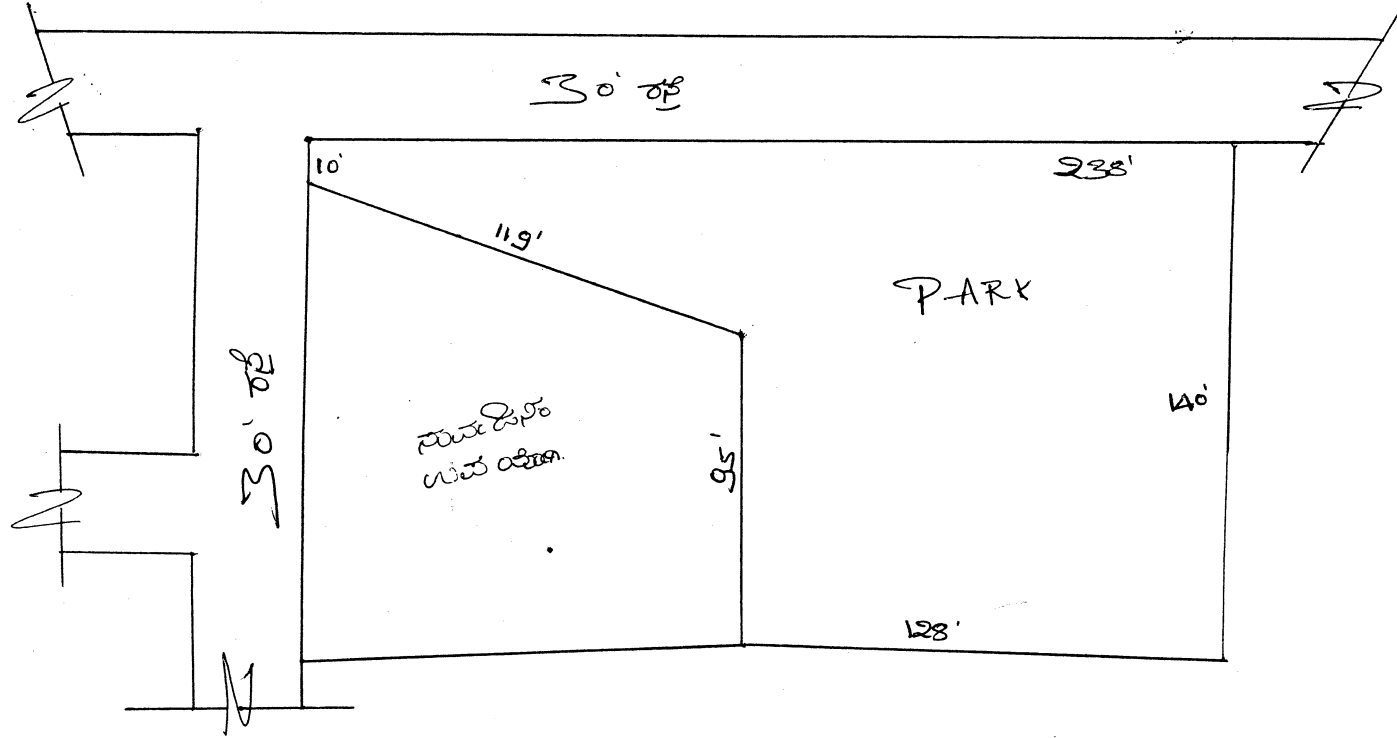


- (i) ವಿಸ್ತೀರ್ಣ - 22838 ಚ. ಅಡಿಗಳು
(ii) ಸಹಿ ಹಾಗೂ ಸ್ಥಳ ಮತ್ತು ಮುಖ ವಿರುದ್ಧವಾಗಿ
(iii) ಹೆಚ್ಚು ಹಿಂದಿ
 ಶ್ರೀ - 30' ರಸ್ತೆ
 ಹ - C.A ಮತ್ತು 30' ರಸ್ತೆ
 ಉ - 30' ರಸ್ತೆ
 ಒ - ನಿವೇಶನಗಳು

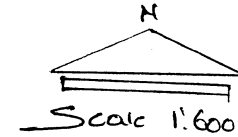

ಗ್ರಾಮದ ಹೆಸರು	ಸರ್ವೆ ನಂಬರ್	ಕಡತದ ಸಂಖ್ಯೆ	ಉದ್ಯಾನವನದ ವಿಸ್ತೀರ್ಣ	ಚಿಕ್ಕಂದಿ				ಷರಾ
				ಪೂರ್ವ	ಪಶ್ಚಿಮ	ಉತ್ತರ	ದಕ್ಷಿಣ	
ಶೆಟ್ಟಿಹಳ್ಳಿ	9/2	DRG No. 175/TUDA/TTPA/F 644/84-85	8920 ಚ.ಅ	80' ರಸ್ತೆ	30' ರಸ್ತೆ	ನಿವೇಶನಗಳು	ನಿವೇಶನಗಳು	1357 ಚ.ಅ. ಪಾರ್ಕ್ ಜಾಗವನ್ನು ಒತ್ತುವರಿ ಮಾಡಿ ಗೋಡೆ ನಿರ್ಮಿಸಿರುತ್ತಾರೆ.

U.S.N. 312
D.R. G. No. 1751
TUDA | TTPA |
F 644 | 84-85

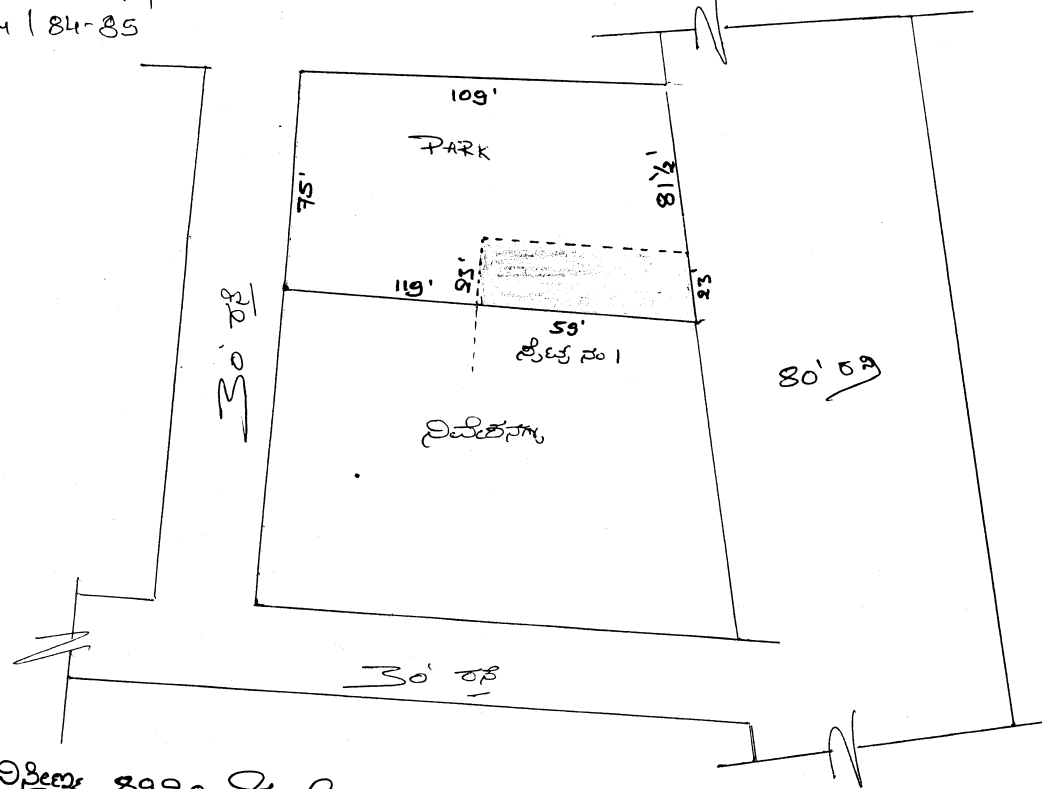


(i) ವಿಸ್ತೀರ್ಣ 8920 ಚ. ಅಡಿಗಳು

(ii) ಈ ಪ್ರದೇಶವು ಹೊಂದಿಕೊಂಡು 1357 ಚ. ಅಡಿಗಳು ಪ್ರಾಚೀನ ರಸ್ತೆ ಮತ್ತು ಮುಖಾಂತರ

(iii) ಚಿಕ್ಕಂದಿ
ಪೂ - 80' ರಸ್ತೆ
ಪ - 30' ರಸ್ತೆ
ಉ - ನಿವೇಶನಗಳು
ದ - ನಿವೇಶನಗಳು

ಗ್ರಾಮದ ಹೆಸರು	ಸರ್ವೆ ನಂಬರ್	ಕಡತದ ಸಂಖ್ಯೆ	ಉದ್ಯಾನವನದ ವಿಸ್ತೀರ್ಣ	ಚಿಕ್ಕಂದಿ				ಷರಾ
				ಪೂರ್ವ	ಪಶ್ಚಿಮ	ಉತ್ತರ	ದಕ್ಷಿಣ	
ಶೆಟ್ಟಿಹಳ್ಳಿ	9/1B, 9/1C	DRG No. TTPA/LAO/F 243/ 84-85	12450 ಚ.ಅ	30' ರಸ್ತೆ	30' ರಸ್ತೆ	30' ರಸ್ತೆ	ನಿವೇಶನಗಳು	850 ಚ.ಅ. ಪಾರ್ಕ್ ಜಾಗವನ್ನು ಮಾರುತಿ ಸಂಯುಕ್ತ ಪದವಿ ಪೂರ್ವ ಕಾಲೇಜಿನ ಸಂಸ್ಥೆಯವರು ಒತ್ತುವರಿ ಮಾಡಿರುತ್ತಾರೆ.

DRG No. 211B + 9/1C
DRG No. 211 TUDA/
TTPA / F 243/ 84-85

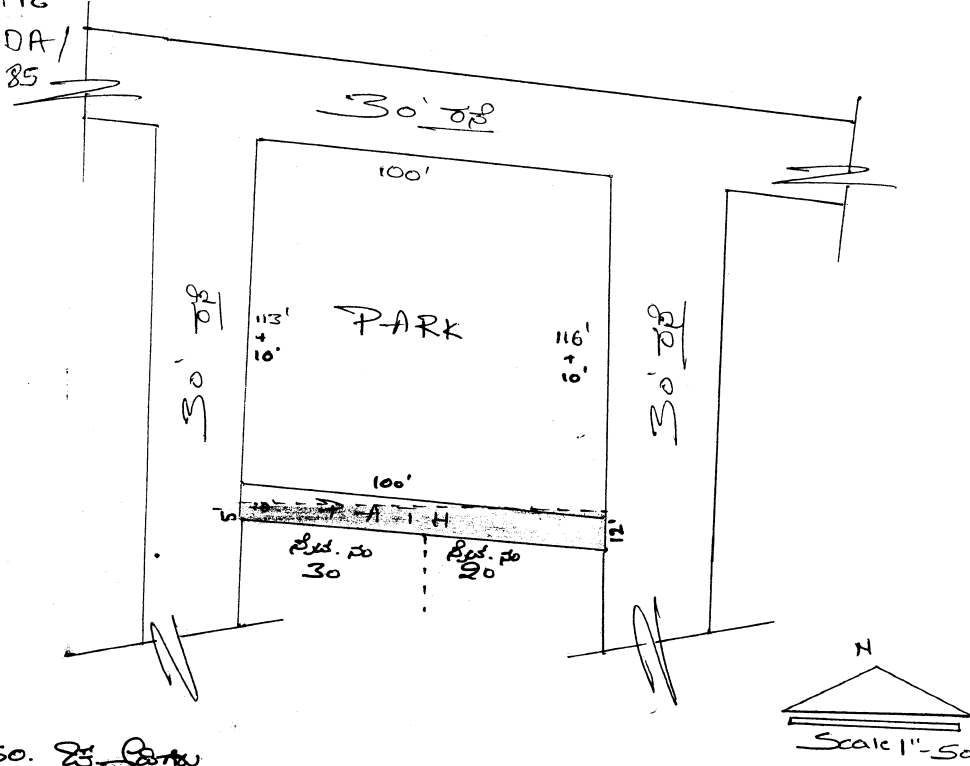


(i) ವಿಸ್ತೀರ್ಣ. 12450. ಚ.ಅ.

(ii) ಈ ಬೀದಿ ಗುರುತಿಸಿದ ಮೊದಲಿನಿಂದಲೂ 30' ರಸ್ತೆ ಇತ್ತು. ಈ ರಸ್ತೆಯನ್ನು ಸ್ವಲ್ಪಮಟ್ಟಿಗೆ ವಿಸ್ತರಿಸಿ 30' ರಸ್ತೆ ಮಾಡಿ ನಿಯಂತ್ರಣ ವ್ಯವಸ್ಥೆ ಮಾಡಿ ಕೆಳಕಂಡಂತಿರುತ್ತದೆ.

(iii) ಬೀದಿಯು 30' ರಸ್ತೆ
ಅ. 30' ರಸ್ತೆ
ಬ. 30' ರಸ್ತೆ
ದ. ನಿರ್ದೇಶನಗಳು. (ನೀರಿನ ಸಂಪನ್ಮೂಲ)

Sl.No. 27
Layouts 4
Parks 2

ಗ್ರಾಮದ ಹೆಸರು	ಸರ್ವೆ ನಂಬರ್	ಕಡತದ ಸಂಖ್ಯೆ	ಉದ್ಘಾಟನದ ವಿವರ	ಚಿಕ್ಕಂದಿ				ಪರಾ
				ಪೂರ್ವ	ಪಶ್ಚಿಮ	ಉತ್ತರ	ದಕ್ಷಿಣ	
ಶೆಟ್ಟಿಹಳ್ಳಿ	9/1a, 10, 13/2	DRG No. TTPA/LAO/125/83-84/F-48	51376 ಚ.ಅ	30' ಮತ್ತು 20' ರಸ್ತೆ	30' ರಸ್ತೆ	30' ರಸ್ತೆ	30' ರಸ್ತೆ	999 ಚ.ಅ. ಪಾರ್ಕ್ ಜಾಗದಲ್ಲಿ ಜಯನಗರ ಪೊಲೀಸ್ ಠಾಣಾಕ್ಕೆ ನಿರ್ಮಿಸುತ್ತಾರೆ.
	11/1,2,3, 10,10b	DRG No. TTPA/LAO/196/F 962/84-85 DRG No. TTPA/LAO/F 541 55/82-83	6110 ಚ.ಅ	30' ರಸ್ತೆ	ನಿವೇಶನಗಳು	ನಿವೇಶನ	30' ರಸ್ತೆ	

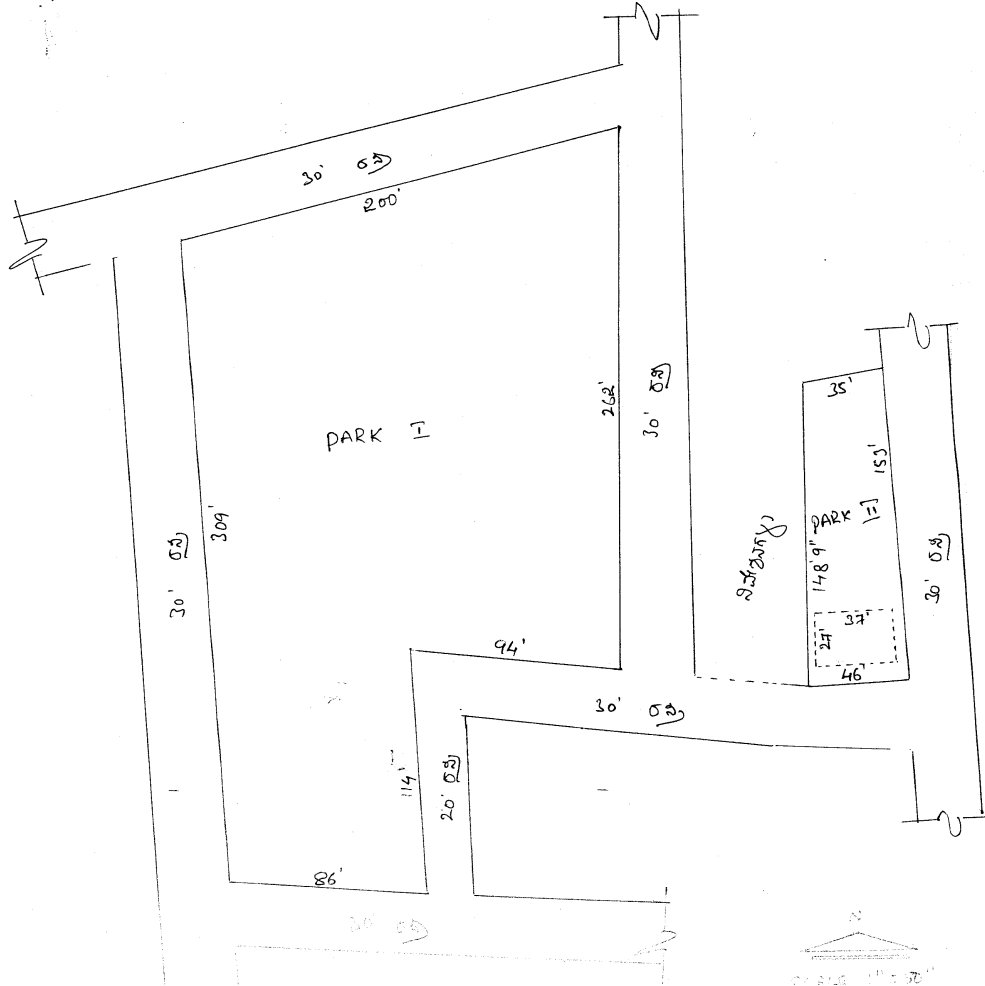

ಸ್ಥಳ: ಶೆಟ್ಟಿಹಳ್ಳಿ ಜೋಬ: ಕವಿ
ಲಿಖಿತ: ಶ್ರೀಮತಿ
ಅಂಶ: 9/1A, 10, 13/2 11/1, 2, 3, 10, 10B.
<1> DRG No TTPA/LAO/125: 83-4 / F-48
<2> DRG No TTPA /F-50 LAO- 375: 87.8
<3> DRG No TTPA/LAO/196/F 962: 84-5
<4> DRG No TTPA/LAO/F 541 55/82-3.

PARK I

- <1> ವಿವರ: 51,376 ಚ. ಅಡಿಗಳು
<2> ಸರ್ವೆ ವಿವರಗಳು ಮತ್ತು ಸರ್ವೆ ಸಂಖ್ಯೆ.
<3> ಅಕ್ಷಾಂಶ: ಉ: 30' ರಸ್ತೆ ದ: 30' ರಸ್ತೆ
ಪ: 30' ರಸ್ತೆ

PARK II



- <1> ವಿವರ: 6110 ಚ. ಅಡಿಗಳು
<2> ಈ ಬಗ್ಗೆ ಕುರಿತು 999 ಚ. ಅಡಿಗಳ ವಿವರ
ಭೂಮಿ ಜಯನಗರ ಪೊಲೀಸ್ ಠಾಣಾಕ್ಕೆ ಸೇರುತ್ತದೆ.
<3> ಅಕ್ಷಾಂಶ:- ಉ: 30' ರಸ್ತೆ ದ: 30' ರಸ್ತೆ
ಪ: ನಿವೇಶನ

ಶ್ರೀಮತಿ

B. Prasad K


Shree
B. Prasad K

ಗ್ರಾಮದ ಹೆಸರು	ಸರ್ವೆ ನಂಬರ್	ಕಡತದ ಸಂಖ್ಯೆ	ಉದ್ಯಾನವನದ ವಿಸ್ತೀರ್ಣ	ಚಿಕ್ಕಂದಿ			
				ಪೂರ್ವ	ಪಶ್ಚಿಮ	ಉತ್ತರ	ದಕ್ಷಿಣ
ಶೆಟ್ಟಿಹಳ್ಳಿ	10	LAO F/270 262/85-86	1875 ಚ.ಅ	80' ರಸ್ತೆ	ನಿವೇಶನಗಳು	ನಿವೇಶನಗಳು	ನಿವೇಶನಗಳು

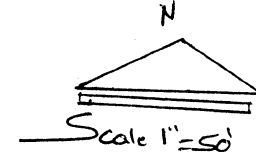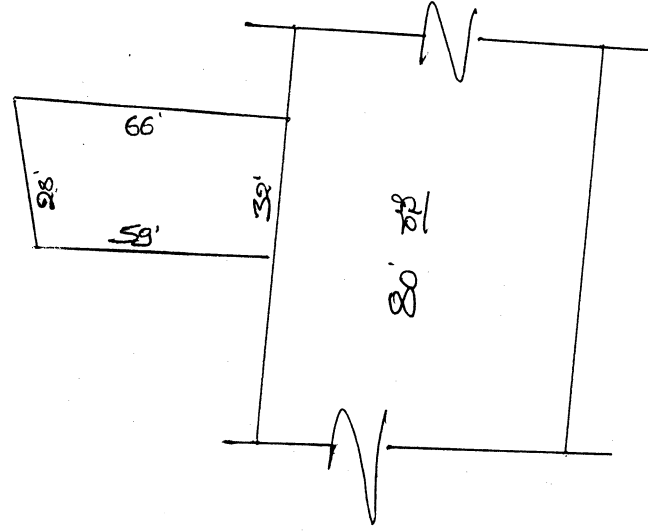


- (i) ವಿಸ್ತೀರ್ಣ 1875 ಚ. ಅಡಿಗಳು
(ii) ಸದರಿ ಉದ್ಯಾನವನದ ಮೇಲೆ ಇರುವುದು
(iii) ಹೆಚ್ಚುವರಿ - ಪೂ - 80' ರಸ್ತೆ
 ಪ - ನಿವೇಶನಗಳು
 ಉ - ನಿವೇಶನಗಳು
 ಪ - ನಿವೇಶನಗಳು

ಗ್ರಾಮದ ಹೆಸರು	ಸರ್ವೆ ನಂಬರ್	ಕಡತದ ಸಂಖ್ಯೆ	ಉದ್ಯಾನವನದ ವಿಸ್ತೀರ್ಣ	ಚೆಕ್ಕಂದಿ				ಷರಾ
				ಪೂರ್ವ	ಪಶ್ಚಿಮ	ಉತ್ತರ	ದಕ್ಷಿಣ	
ಶೆಟ್ಟಿಹಳ್ಳಿ	11/4, 6, 7 13/1 9/10, 11/10A, 13/1	TUDA/LAO 342/87-88 DRG No. 103 TTPA-F 269/240, 243 LAO 165/86-87 TTPA 338A/LAO 344/ 86-87	8287 ಚ.ಅ	ನಿವೇಶನಗಳು	30' ರಸ್ತೆ	ನಿವೇಶನ	30' ರಸ್ತೆ	82 ಚ.ಅ. ಪಾರ್ಕ್ ಜಾಗವನ್ನು ಒತ್ತುವರಿ ಮಾಡಿ ಮನೆ ನಿರ್ಮಿಸಿರುತ್ತಾರೆ.
			14066 ಚ.ಅ	30' ರಸ್ತೆ	30' ರಸ್ತೆ ಮತ್ತು ನಿವೇಶನ	ನಿವೇಶನಗಳು	ನಿವೇಶನ ಮತ್ತು 30' ರಸ್ತೆ	
			9544 ಚ.ಅ	30' ರಸ್ತೆ	30' ರಸ್ತೆ	ನಿವೇಶನಗಳು	ನಿವೇಶನಗಳು	
			4140 ಚ.ಅ	30' ರಸ್ತೆ	ಪಾರ್ಕ್	40' ರಸ್ತೆ	ನಿವೇಶನ	

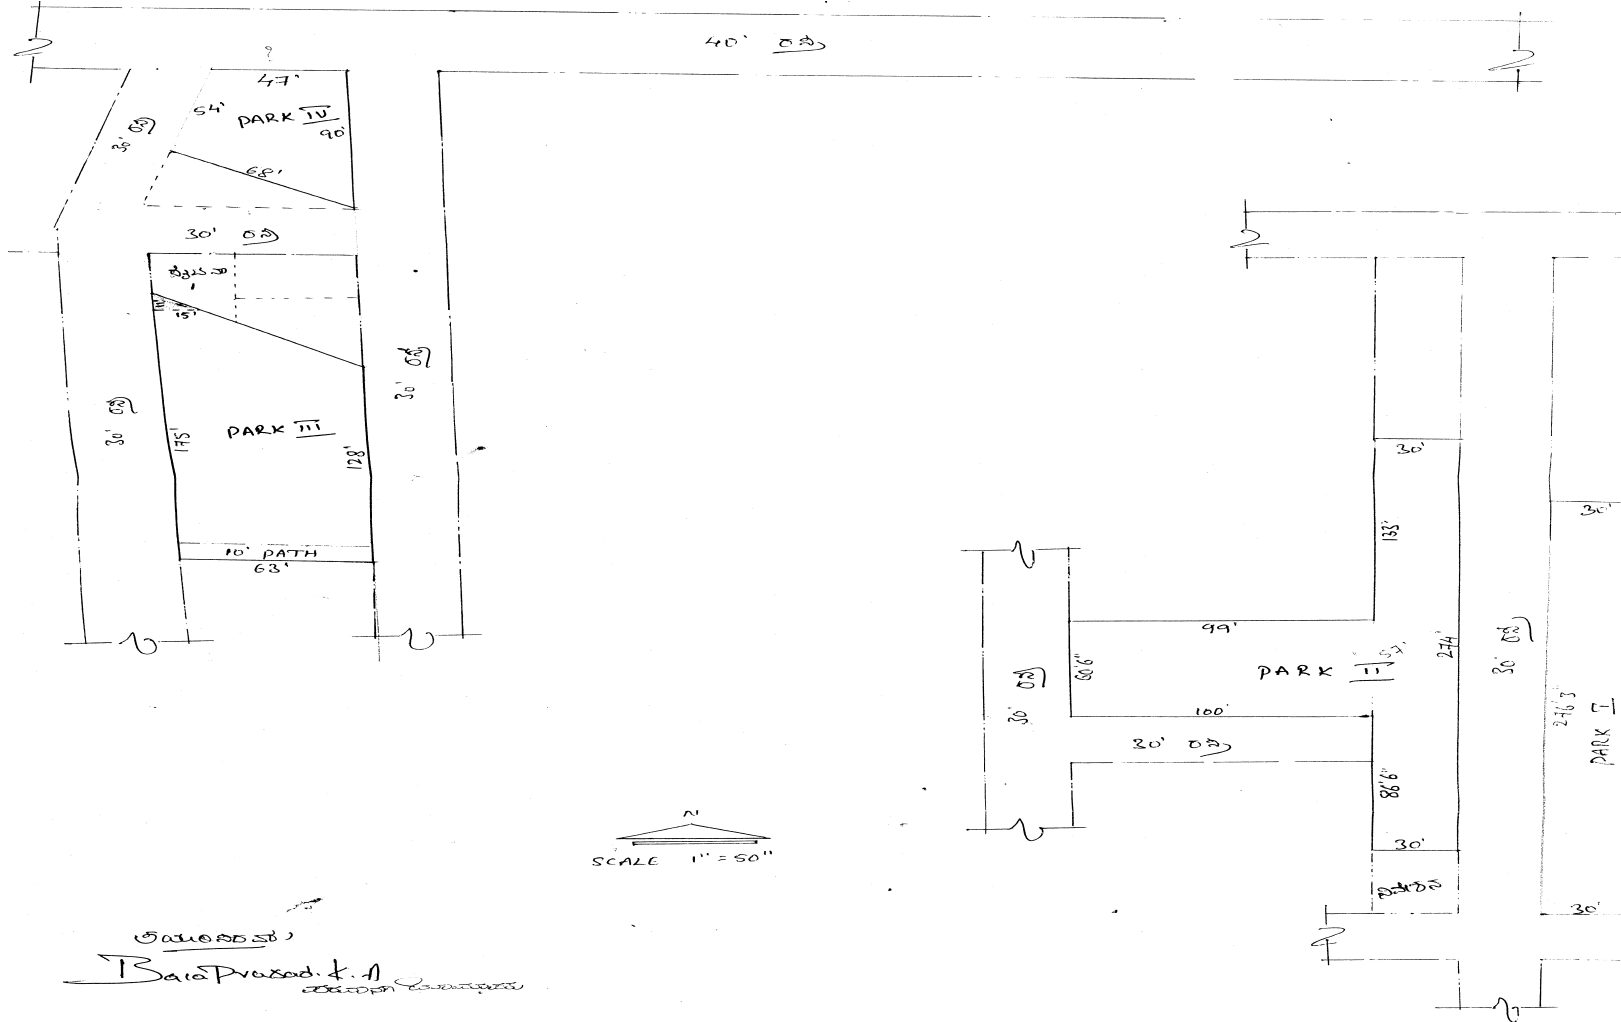

ಅಧೀಶಾಸನ
B. S. Prasad. & A.
ಸಾರ್ವಜನಿಕ ಕಾರ್ಯದರ್ಶಿ

ಗ್ರಾಮದ ಹೆಸರು	ಸರ್ವೆ ನಂಬರ್	ಕಡತದ ಸಂಖ್ಯೆ	ಉದ್ಘಾಟನೆಯಾದ ವಿಸ್ತೀರ್ಣ	ಚಿಕ್ಕಂದಿ				ಪರಾ
				ಪೂರ್ವ	ಪಶ್ಚಿಮ	ಉತ್ತರ	ದಕ್ಷಿಣ	
ಶೆಟ್ಟಿಹಳ್ಳಿ	12/1	DRG No. TTPA-F 338-LAO/343/86-87 DRG No. TTPA/TPS/F-632/143/83-84	7652 ಚ.ಅ	30' ರಸ್ತೆ	30' ರಸ್ತೆ	ನಿವೇಶನಗಳು	ನಿವೇಶನಗಳು	200 ಚ.ಅ. ಪಾರ್ಕ್ ಜಾಗವನ್ನು ಪಕ್ಕದ ಮನೆ ಮಾಲೀಕರು ಒತ್ತುವರಿ ಮಾಡಿರುತ್ತಾರೆ. 1000 ಚ.ಅ. ಪಾರ್ಕ್ ಜಾಗವನ್ನು ಸಮನೆ ಮಾಲೀಕರು ಒತ್ತುವರಿ ಮಾಡಿ ಕಾಂಪೌಂಡು ನಿರ್ಮಿಸಿರುತ್ತಾರೆ.
			5424 ಚ.ಅ	30' ರಸ್ತೆ	30' ರಸ್ತೆ	ನಿವೇಶನಗಳು	ನಿವೇಶನಗಳು	
			6680 ಚ.ಅ	30' ರಸ್ತೆ	30' ರಸ್ತೆ	ನಿವೇಶನಗಳು	ನಿವೇಶನಗಳು	
			6386 ಚ.ಅ	30' ರಸ್ತೆ	30' ರಸ್ತೆ	ನಿವೇಶನಗಳು	ನಿವೇಶನಗಳು	

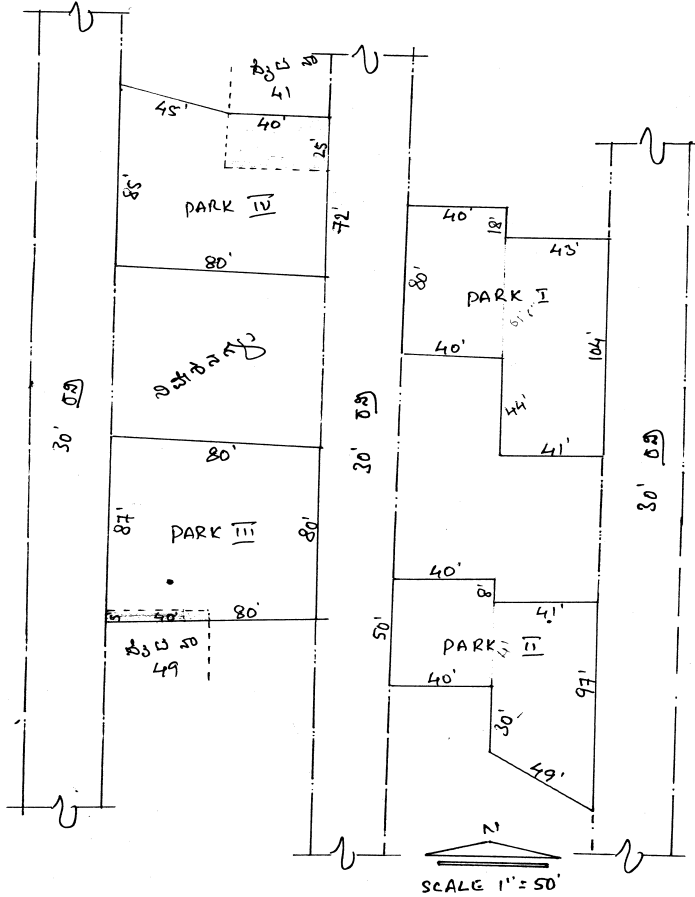

PARK I

- <1> ವಿಶ್ವೀರ್ಣ: 7652 ಚ. ಅಡಿಗಳು
<2> ಐದು ವರ್ಗಗಳು ಮತ್ತು ಐದು ಚತುರ್ಮುಖಗಳು.
<3> ಅಳತೆಗಳು:
ಅ: 30' ರಸ್ತೆ
ಬ: 30' ರಸ್ತೆ
ಲ: ನಿವೇಶನಗಳು
ದ: ನಿವೇಶನಗಳು

PARK II

- <1> ವಿಶ್ವೀರ್ಣ: 5424 ಚ. ಅಡಿಗಳು
<2> ಐದು ವರ್ಗಗಳು ಮತ್ತು ಐದು ಚತುರ್ಮುಖಗಳು.
<3> ಅಳತೆಗಳು:
ಅ: 30' ರಸ್ತೆ
ಬ: 30' ರಸ್ತೆ
ಲ: ನಿವೇಶನಗಳು
ದ: ನಿವೇಶನಗಳು

PARK III

- <1> ವಿಶ್ವೀರ್ಣ: 6680 ಚ. ಅಡಿಗಳು
<2> ಈ ಬಗ್ಗೆ ಸುರಕ್ಷಿತತೆ ತುಲನಾತ್ಮಕ
200 ಚ. ಅಡಿಗಳು ವರ್ಗ ಭಾಗವನ್ನು ಕೈಬಿಡು
49 ರ ಮೂಲಕ ಮತ್ತು ಮೂಲಕವಾಗಿರುತ್ತದೆ
<3> ಅಳತೆಗಳು:
ಅ: 30' ರಸ್ತೆ
ಬ: 30' ರಸ್ತೆ
ಲ: ನಿವೇಶನಗಳು
ದ: ನಿವೇಶನಗಳು

PARK IV

- <1> ವಿಶ್ವೀರ್ಣ: 6386 ಚ. ಅಡಿಗಳು
<2> ಈ ಬಗ್ಗೆ ಸುರಕ್ಷಿತತೆ ತುಲನಾತ್ಮಕ 1000 ಚ. ಅಡಿಗಳು
ವರ್ಗ ಭಾಗವನ್ನು ಕೈಬಿಡು 49 ರ ಮೂಲಕ ಮತ್ತು ಮೂಲಕವಾಗಿರುತ್ತದೆ
<3> ಅಳತೆಗಳು:
ಅ: 30' ರಸ್ತೆ
ಬ: 30' ರಸ್ತೆ
ಲ: ನಿವೇಶನಗಳು
ದ: ನಿವೇಶನಗಳು

ತಯಾರಿಸಿದವರು
Bara Prasad & A
ಚ. ಜಯಪ್ರಕಾಶ್

Surveyor

Sl.No. 31
Layouts 1
Parks 3


ಗ್ರಾಮದ ಹೆಸರು	ಸರ್ವೆ ನಂಬರ್	ಕಡತದ ಸಂಖ್ಯೆ	ಉದ್ಘಾಟನದ ವಿಸ್ತೀರ್ಣ	ಚಿಕ್ಕಂದಿ			
				ಪೂರ್ವ	ಪಶ್ಚಿಮ	ಉತ್ತರ	ದಕ್ಷಿಣ
ಶೆಟ್ಟಿಹಳ್ಳಿ	13/1	DRG No. TTPA/F 392/LAO/322/86-87	9908 ಚ.ಅ	30' ರಸ್ತೆ	30' ರಸ್ತೆ	30' ರಸ್ತೆ	ನಿವೇಶನಗಳು
			9020 ಚ.ಅ	30' ರಸ್ತೆ	ನಿವೇಶನಗಳು	ಪಾತ್‌ವೇ ಮತ್ತು ನಿವೇಶನಗಳು	30' ರಸ್ತೆ
			1496 ಚ.ಅ	ನಿವೇಶನ	30' ರಸ್ತೆ	ನಿವೇಶನ	30' ರಸ್ತೆ

ಗ್ರಾಮ ಶೆಟ್ಟಿಹಳ್ಳಿ, ಶಿವಮೊಗ್ಗ ಜಿಲ್ಲೆ, ತಾಲ್ಲೂಕು ಮುಸುಳಿ

ಲಿ. ಸಂ. 13/1

D.R.G. No. TTPA/F 392/LAO/322/86-87

D.R.G. No. TTPA 789/LAO 255/86-87

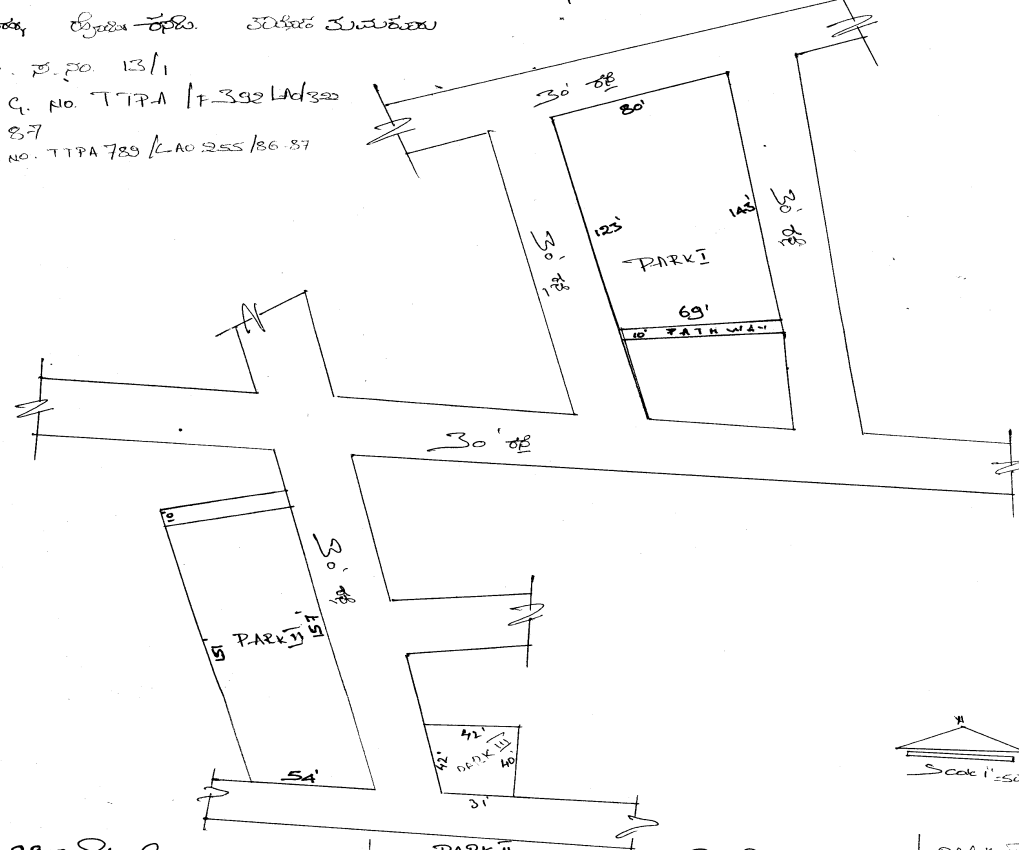

PARK I

- <i> ವಿಷಯ - 9908 ಚ. ಅಡಿಗಳು.
- <ii> ಸಹಿ ಹಾಕಿದ ಮತ್ತು ಬಿಡುಗಡೆ.
- <iii> ಜಮೀನಿನ ವಿಸ್ತೀರ್ಣ - 30' ರಸ್ತೆ
ಬ. 30' ರಸ್ತೆ
ದ. ಹಾಕಿದ ಮತ್ತು ನಿವೇಶನಗಳು

ತಯಾರಿಸಿದವರು.

B. A. Prasad & A.

PARK II

- <i> ವಿಷಯ - 9020 ಚ. ಅಡಿಗಳು.
- <ii> ಸಹಿ ಹಾಕಿದ ಮತ್ತು ಬಿಡುಗಡೆ.
- <iii> ಜಮೀನಿನ ವಿಸ್ತೀರ್ಣ - 30' ರಸ್ತೆ
ಬ. ನಿವೇಶನಗಳು
ಬ. ಹಾಕಿದ ಮತ್ತು ನಿವೇಶನಗಳು
ದ. 30' ರಸ್ತೆ

PARK III

- <i> ವಿಷಯ - 1496 ಚ. ಅಡಿಗಳು.
- <ii> ಸಹಿ ಹಾಕಿದ ಮತ್ತು ಬಿಡುಗಡೆ.
- <iii> ಜಮೀನಿನ ವಿಸ್ತೀರ್ಣ - 30' ರಸ್ತೆ
ಬ. ನಿವೇಶನಗಳು
ಬ. ಹಾಕಿದ ಮತ್ತು ನಿವೇಶನಗಳು
ದ. 30' ರಸ್ತೆ

ಗ್ರಾಮದ ಹೆಸರು	ಸರ್ವೆ ನಂಬರ್	ಕಡತದ ಸಂಖ್ಯೆ	ಉದ್ಯಾನವನದ ವಿಸ್ತೀರ್ಣ	ಚಿಕ್ಕಂದಿ				ಪರಾ
				ಪೂರ್ವ	ಪಶ್ಚಿಮ	ಉತ್ತರ	ದಕ್ಷಿಣ	
ಶೆಟ್ಟಿಹಳ್ಳಿ	14	DRG TUDA/FLAO/269/90.1 DRG/19 TUDA/F LAO/181/91.2 DRG 47/93.94	28327 ಚ.ಅ	30' ರಸ್ತೆ	30' ರಸ್ತೆ	40' ರಸ್ತೆ	30' ರಸ್ತೆ	667 ಚ.ಅ. ಪಾರ್ಕ್ ಜಾಗದಲ್ಲಿ ದೇವಸ್ಥಾನ ನಿರ್ಮಿಸಿರುತ್ತಾರೆ. (ಬನಶಂಕರಿ ದೇವಸ್ಥಾನ)
			2800 ಚ.ಅ	30' ರಸ್ತೆ	ಸಿ.ಎ. ನಿವೇಶನಗಳು	40' ರಸ್ತೆ	ಸಿ.ಎ. 30' ರಸ್ತೆ	

ಅನುಸಾರ 14.

<i> DRG TUDA/FLAO/269/90.1 DRG/19

<ii> TUDA/FLAO/181/91.2 DRG NO 47/93.4.

PARK I

<i> ಎತ್ತರ 28327 ಚ. ಅ. ಅಳವಡು

<ii> ಈ ಬಗ್ಗೆ ಗುರುತಿಸಿದ ಅಳವಡುವ 667 ಚ. ಅ. ಅಳವಡು ವಿಶೇಷ ಭೂಮಿ, ಶ್ರೀಮಂತರವರು, ಶ್ರೀ ಶ್ರೀಮಾನ್ಮಹಾದೇವ ದೇವಸ್ಥಾನ ನಿರ್ಮಿಸುತ್ತಾರೆ.

<iii> ಅಳವಡು:-

ಪ್ರಾ: 30' ರಸ್ತೆ

ಬ: 40' ರಸ್ತೆ

ಪ: 30' ರಸ್ತೆ 4 ಲ.ಅ. ನಿವೇಶನ

ಬ: 30' ರಸ್ತೆ 4 ಲ.ಅ. ನಿವೇಶನ

PARK II

<i> ಎತ್ತರ: 2800 ಚ. ಅ. ಅಳವಡು

<ii> ಇದು ವಿಶೇಷ ಭೂಮಿ, ಶ್ರೀಮಂತರವರು, ಶ್ರೀ ಶ್ರೀಮಾನ್ಮಹಾದೇವ ದೇವಸ್ಥಾನ ನಿರ್ಮಿಸುತ್ತಾರೆ.



<iii> ಅಳವಡು:-

ಪ್ರಾ: 30' ರಸ್ತೆ


ಬ: 40' ರಸ್ತೆ

ಪ: ನಿವೇಶನಗಳು

ಬ: 30' ರಸ್ತೆ

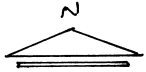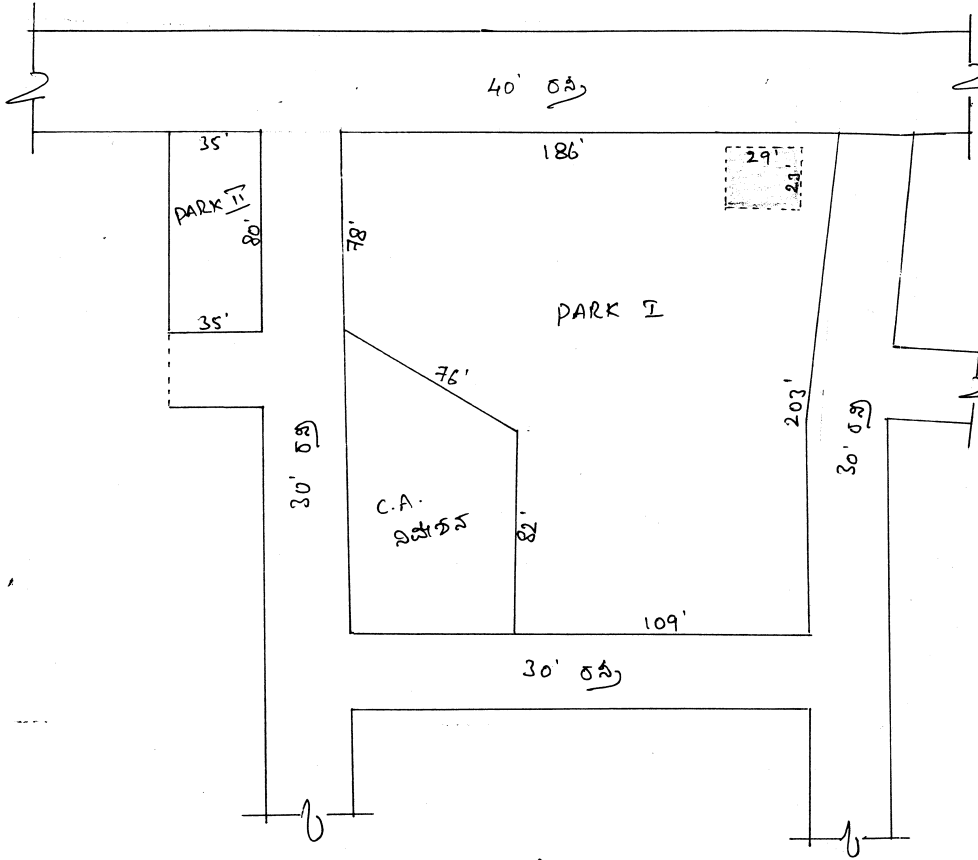


ಗ್ರಾಮದ ಹೆಸರು	ಸರ್ವೆ ನಂಬರ್	ಕಡತದ ಸಂಖ್ಯೆ	ಉದ್ಯಾನವನದ ವಿವರಣೆ	ಚಿಕ್ಕಂದಿ				ಪೂರಾ
				ಪೂರ್ವ	ಪಶ್ಚಿಮ	ಉತ್ತರ	ದಕ್ಷಿಣ	
ಶೆಟ್ಟಿಹಳ್ಳಿ	15/5 15/4b. 6	TUDA/LAO/26-88 DRG No. 63/94.5 DRG No. TTPA/F-360 LAO 336/86-87	4400 ಚ.ಪಿ ಸದರಿ ಸ.ನಂ. 15/4ಬಿ, 6 ರಲ್ಲಿನ ಲೇಔಟ್ ನಿರ್ಮಿಸಿ ರುವುದರಿಂದ	K.H.B	ನಿವೇಶನ	ನಿವೇಶನಗಳು	40' ರಸ್ತೆ	ಪೂರಾ ಪಾರ್ಕ್ 4400 ಚ.ಪಿಗಳನ್ನು ಉಪಯೋಗಿಸಿ ಸೈಟ್ ನಿರ್ಮಿಸಿರುತ್ತಾರೆ.

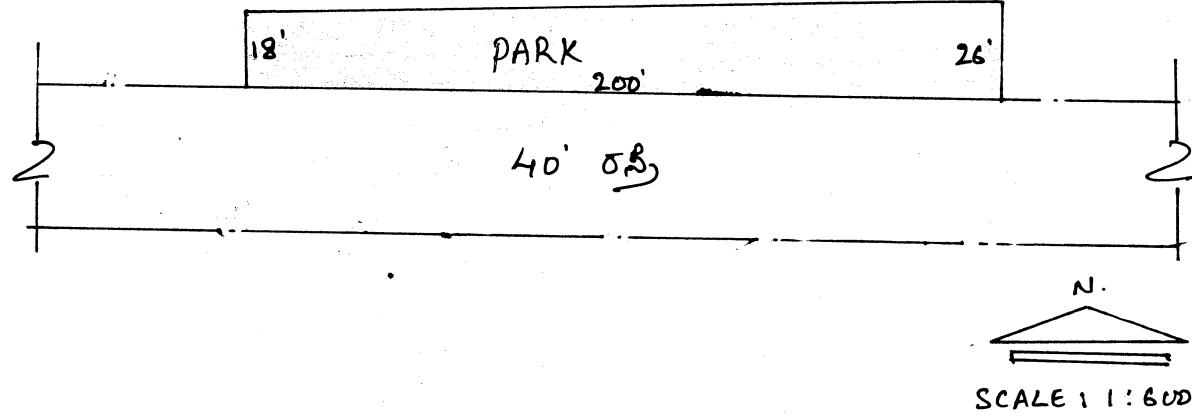


- <i>i> ವಿನ್ಯಾಸ: 4400 ಚ. ಪಿಗಳು
- <i>ii> ಇದರ ಪ್ರತಿ ವರ್ಗ ಪ್ರಮಾಣದಲ್ಲಿ ಈಚಿನ ನಿರ್ಮಾಣ ಕೆಲಸಗಳು ನಡೆಯುತ್ತವೆ
- ವಿನ್ಯಾಸದ ವಿವರ:
- <i>iii> ವಿನ್ಯಾಸದ ವಿವರ:
- ಪ್ರತಿ: ಸ್ವಲ್ಪ ಮಟ್ಟದ ಪ್ರಮಾಣ
- ಎ: ನಿವೇಶನ
- ಬಿ: ನಿವೇಶನಗಳು
- ಸಿ: 40' ರಸ್ತೆ

ಗ್ರಾಮದ ಹೆಸರು	ಸರ್ವೆ ನಂಬರ್	ಕಡತದ ಸಂಖ್ಯೆ	ಉದ್ಯಾನವನದ ವಿಸ್ತೀರ್ಣ	ಚಿಕ್ಕಂದಿ			
				ಪೂರ್ವ	ಪಶ್ಚಿಮ	ಉತ್ತರ	ದಕ್ಷಿಣ
ಶೆಟ್ಟಿಹಳ್ಳಿ	17/2, 3, 4 22/1, 2,3,4 15/1,2,3	TUDA/FLAO/21/88-89 DRG 18	34925 ಚ.ಅ	30' ರಸ್ತೆ	ಖಾಸಗಿ ಸ್ವತ್ತು	ಖಾಸಗಿ ಸ್ವತ್ತು	ನಿವೇಶನಗಳು
			7627 ಚ.ಅ	ನಿವೇಶನಗಳು	30' ರಸ್ತೆ ನಿವೇಶನಗಳು	ನಿವೇಶನಗಳು	ನಿವೇಶನಗಳು
			7749 ಚ.ಅ	30' ರಸ್ತೆ	40' ರಸ್ತೆ	30' ರಸ್ತೆ	30' ರಸ್ತೆ
			27000 ಚ.ಅ	30' ರಸ್ತೆ	40' ರಸ್ತೆ	ನಿವೇಶನಗಳು	30' ರಸ್ತೆ

ಅಥವಾ 17/2,3,4 22/1,2,3,4 15/1,2,3
TUDA/FLAO/21/88.9 DRG/18

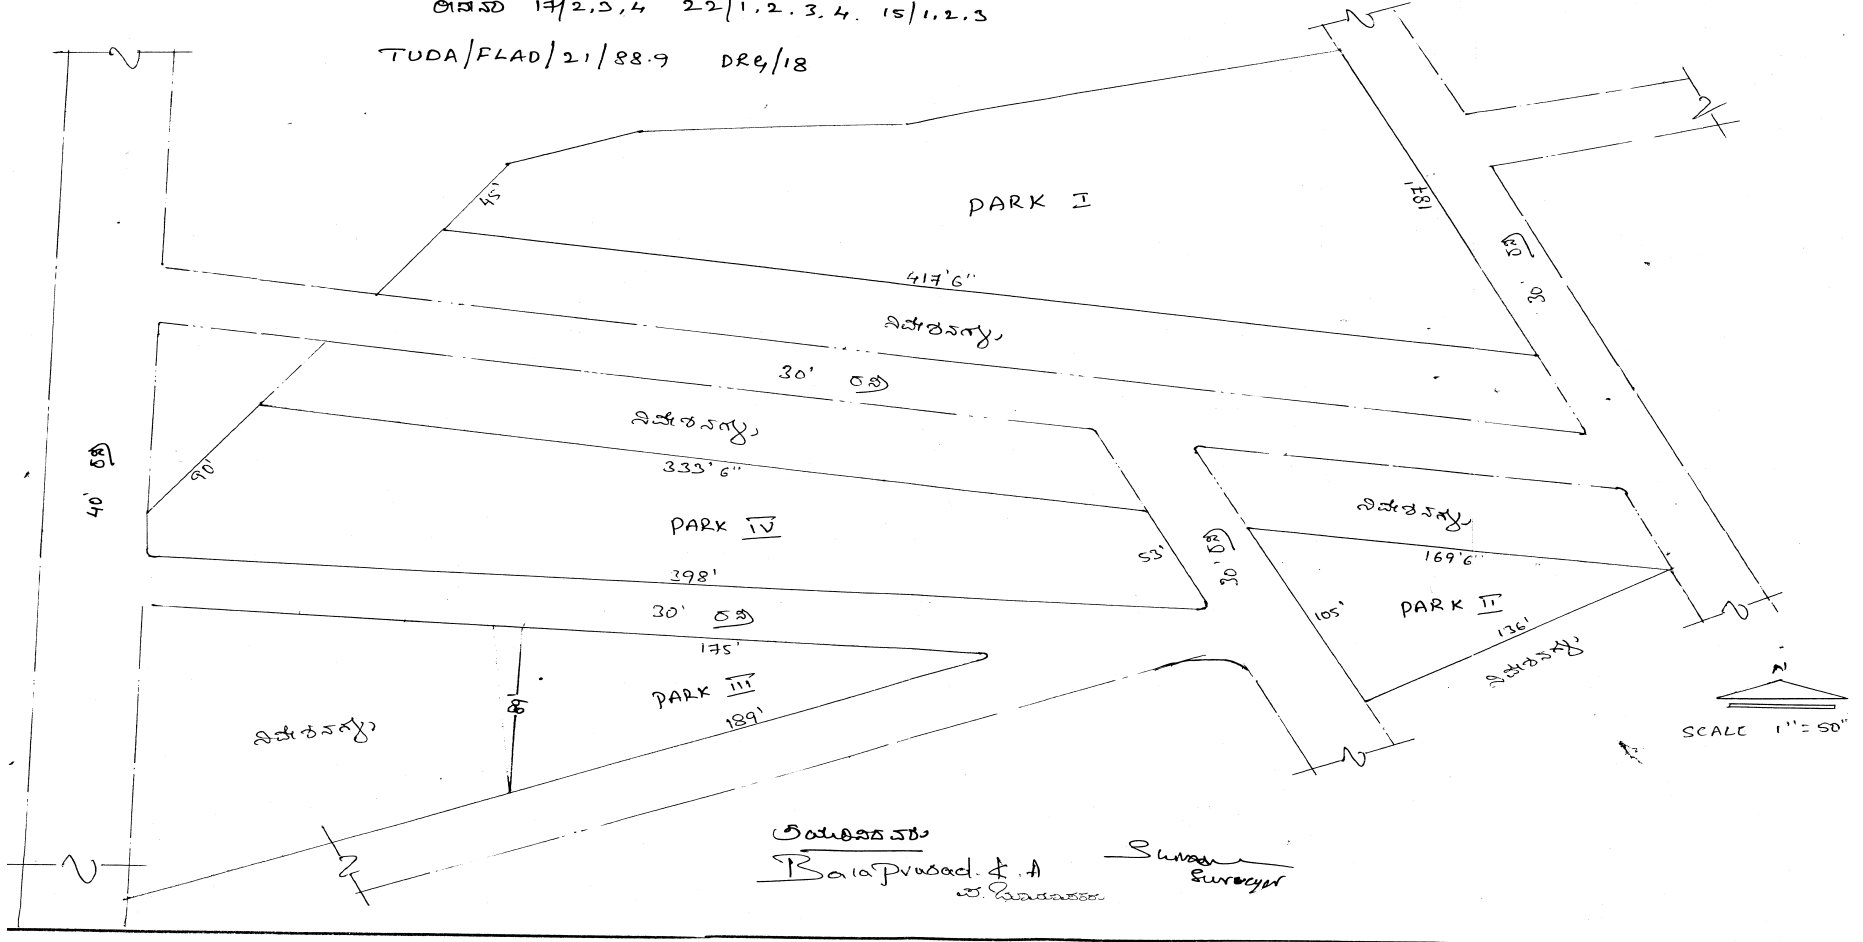

ಗ್ರಾಮದ ಹೆಸರು	ಸರ್ವೆ ನಂಬರ್	ಕಡತದ ಸಂಖ್ಯೆ	ಉದ್ಯಾನವನದ ವಿಸ್ತೀರ್ಣ	ಚಿಕ್ಕಂದಿ			
				ಪೂರ್ವ	ಪಶ್ಚಿಮ	ಉತ್ತರ	ದಕ್ಷಿಣ
ಶೆಟ್ಟಿಹಳ್ಳಿ	23/2	DRG NO/LAO/312/90-91 TUDA 93-98-99	6325 ಚ.ಅ	40' ರಸ್ತೆ	ಖಾಸಗಿ ಜಮೀನು	ಸಿ.ಎ. ನಿವೇಶನ	ಬೇರೆಯವರ ಸ್ವತ್ತು
			19000 ಚ.ಅ	30' ರಸ್ತೆ	40' ರಸ್ತೆ	ನಿವೇಶನಗಳು	ನಿವೇಶನಗಳು

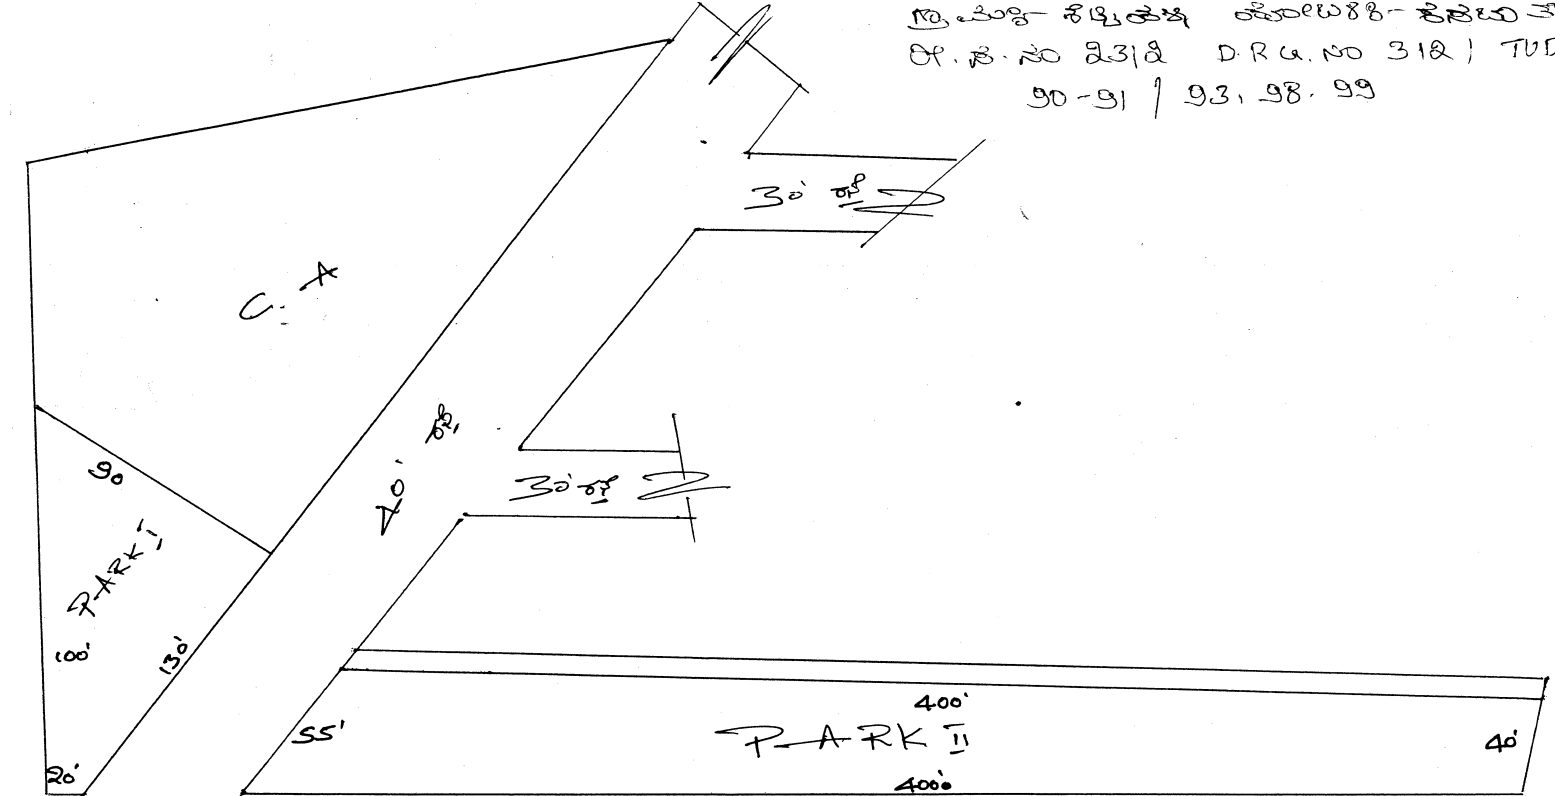


ಗ್ರಾಮೀಣ ಸೆಟ್ಟಿಹಳ್ಳಿ ರೋಡ್‌ನಲ್ಲಿ - ಶೆಟ್ಟಿಹಳ್ಳಿ ಮೂಲ
ರೇ. ಸಂ. 23/2 D.R.G. NO 312 / TUDA
90-91 / 93, 98, 99

ತಯಾರಿಸಿದವರು
Bala Prasad K.A.
ಪ. ಇಂಜಿನಿಯರರು

PARK I ವಿಸ್ತೀರ್ಣ 6325 ಚ. ಅಡಿಗಳು
(i) ಸಮಾನಾಂತರ ಪುನರ್ರಚನಾ ವಿನ್ಯಾಸ
(ii) ಕಟ್ಟಡದ ಅಗಲ - 40' ರಸ್ತೆ
ಪ - ಖಾಸಗಿ ಜಮೀನು
ನ - C.A. ಶ್ರೇಣಿ
ದ - ಬೇರೆಯವರ ಸ್ವತ್ತು


PARK II ವಿಸ್ತೀರ್ಣ 19000 ಚ. ಅಡಿಗಳು
(i) ಸಮಾನಾಂತರ ಪುನರ್ರಚನಾ ವಿನ್ಯಾಸ
(ii) ಕಟ್ಟಡದ ಅಗಲ - 30' ರಸ್ತೆ
ಪ - 40' ರಸ್ತೆ
ನ - ಪುನರ್ರಚನಾ ವಿನ್ಯಾಸ
ದ - ನಿವೇಶನಗಳು

ಗ್ರಾಮದ ಹೆಸರು	ಸರ್ವೆ ನಂಬರ್	ಕಡತದ ಸಂಖ್ಯೆ	ಉದ್ಯಾನವನದ ವಿಸ್ತೀರ್ಣ	ಚಿಕ್ಕಂದಿ			
				ಪೂರ್ವ	ಪಶ್ಚಿಮ	ಉತ್ತರ	ದಕ್ಷಿಣ
ಶೆಟ್ಟಿಹಳ್ಳಿ	27/1A1	DRG. No. LAO 46/94-95 TUDA 94/98-99	2852 ಚ.ಅ	ಕೈಲಾಸ ಅಶ್ರಮದ ವಾಣಿಜ್ಯ ಮಳಿಗೆಗಳು	30' ರಸ್ತೆ	ಕೈಲಾಸ ಅಶ್ರಮದ ವಾಣಿಜ್ಯ ಮಳಿಗೆಗಳು	ಸಿ.ಎ. ನಿವೇಶನ

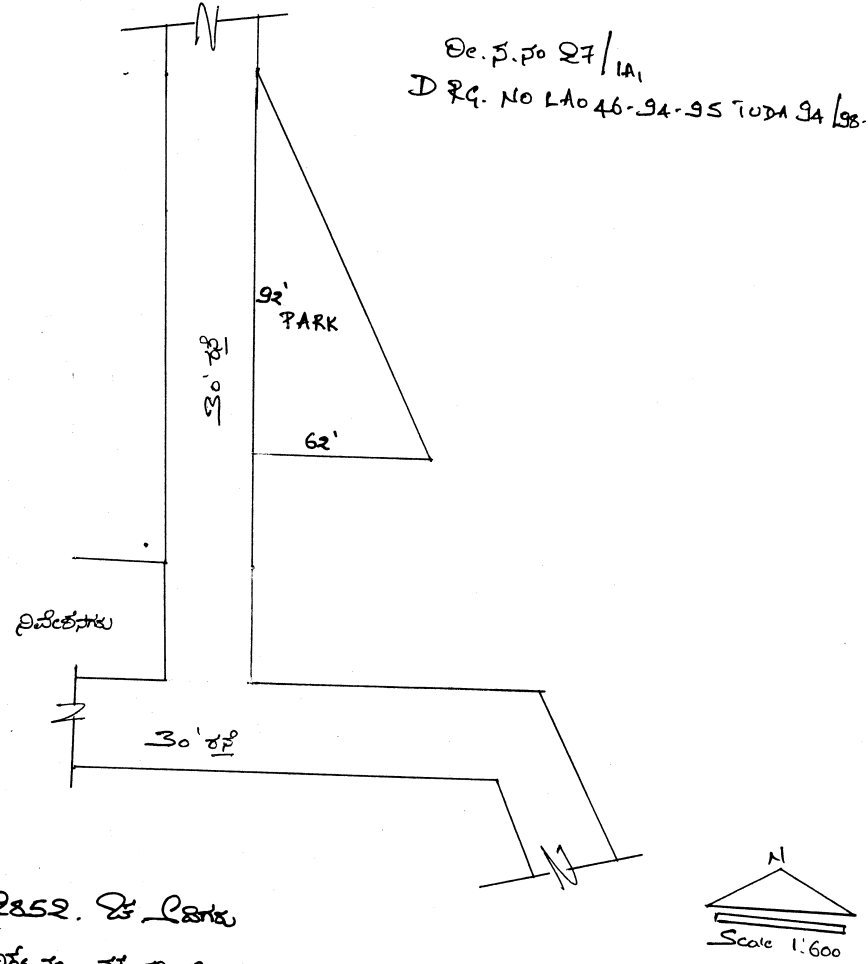


- (1) ವಿಶೇಷ. 2852. ಚ. ಅ. ಉದ್ಯಾನ
- (2) ನದಿ ಹಾಗೂ ಸ್ಥಳದ ವಿವರಣೆ
- (3) ಚಿಕ್ಕಂದಿ
- ಶು - ಕೈಲಾಸ ಅಶ್ರಮದ ವಾಣಿಜ್ಯ ಮಳಿಗೆಗಳು
- ಪ - 30' ರಸ್ತೆ
- ಉ - ಕೈಲಾಸ ಅಶ್ರಮದ ವಾಣಿಜ್ಯ ಮಳಿಗೆಗಳು
- ದ - C.A. ಪ್ರದೇಶ.

ಗ್ರಾಮದ ಹೆಸರು	ಸರ್ವೆ ನಂಬರ್	ಕಡತದ ಸಂಖ್ಯೆ	ಉದ್ಯಾನವನದ ವಿಸ್ತೀರ್ಣ	ಚಿಕ್ಕಂದಿ				ಷರಾ
				ಪೂರ್ವ	ಪಶ್ಚಿಮ	ಉತ್ತರ	ದಕ್ಷಿಣ	
ಶೆಟ್ಟಿಹಳ್ಳಿ	27/1A	DRG No. TTPA/LAO/F 514(1) 233/84-85	6800 ಚ.ಅ	30' ರಸ್ತೆ	ನಿವೇಶನಗಳು	30' ರಸ್ತೆ	30' ರಸ್ತೆ	369 ಚ.ಅ. ಪಾರ್ಕ್ ಜಾಗವನ್ನು ಪಕ್ಕದ ನಿವೇಶನದಾರರು ಒತ್ತುವರಿ ಮಾಡಿರುತ್ತಾರೆ.

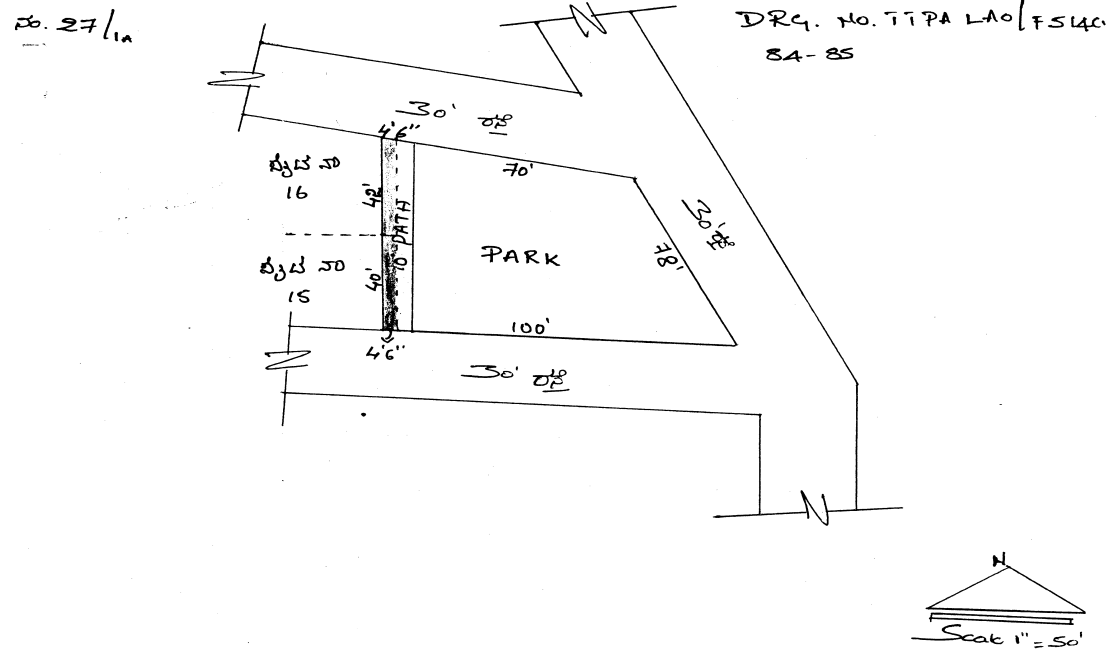



- <1> ವಿಸ್ತೀರ್ಣ: 6800 ಚ. ಅಡಿಗಳು
- <2> ಈ ಬಗ್ಗದ ಮೂಲಸಂಹಿತೆ ತುಲಿಸಿರುವ 189 ಚ. ಅಡಿಗಳು ವಾಕ್ ಮೆ ಭಾಗವನ್ನು
 ಸ್ಟ್ರೀಟ್ ನಂ 16 ರ ಮೂಲಕವೂ ಮತ್ತು ಮೆ ಮಾಡಿಕೊಡುತ್ತಾರೆ
- <3> ಈ ಬಗ್ಗದ ಮೂಲಸಂಹಿತೆ ತುಲಿಸಿರುವ 180 ಚ. ಅಡಿಗಳು ವಾಕ್ ಮೆ ಭಾಗವನ್ನು
 ಸ್ಟ್ರೀಟ್ ನಂ 15 ರ ಮೂಲಕವೂ ಮತ್ತು ಮೆ ಮಾಡಿಕೊಡುತ್ತಾರೆ
- <4> ಅಳವಡಿಕೆ:-
 ವಿಸ್ತೀರ್ಣ: 30' ರಸ್ತೆ
 ದ: 30' ರಸ್ತೆ
 ವಿಸ್ತೀರ್ಣ: 30' ರಸ್ತೆ
 ದ: 30' ರಸ್ತೆ

ಗ್ರಾಮದ ಹೆಸರು	ಸರ್ವೆ ನಂಬರ್	ಕಡತದ ಸಂಖ್ಯೆ	ಉದ್ಯಾನವನದ ವಿಸ್ತೀರ್ಣ	ಚಿಕ್ಕಂದಿ			
				ಪೂರ್ವ	ಪಶ್ಚಿಮ	ಉತ್ತರ	ದಕ್ಷಿಣ
ಶೆಟ್ಟಿಹಳ್ಳಿ	29	DRG No. TTPA/LAO/F 94/12/82-83	15488 ಚ.ಅ	30' ರಸ್ತೆ	30' ರಸ್ತೆ	ನಿವೇಶನಗಳು	30' ರಸ್ತೆ

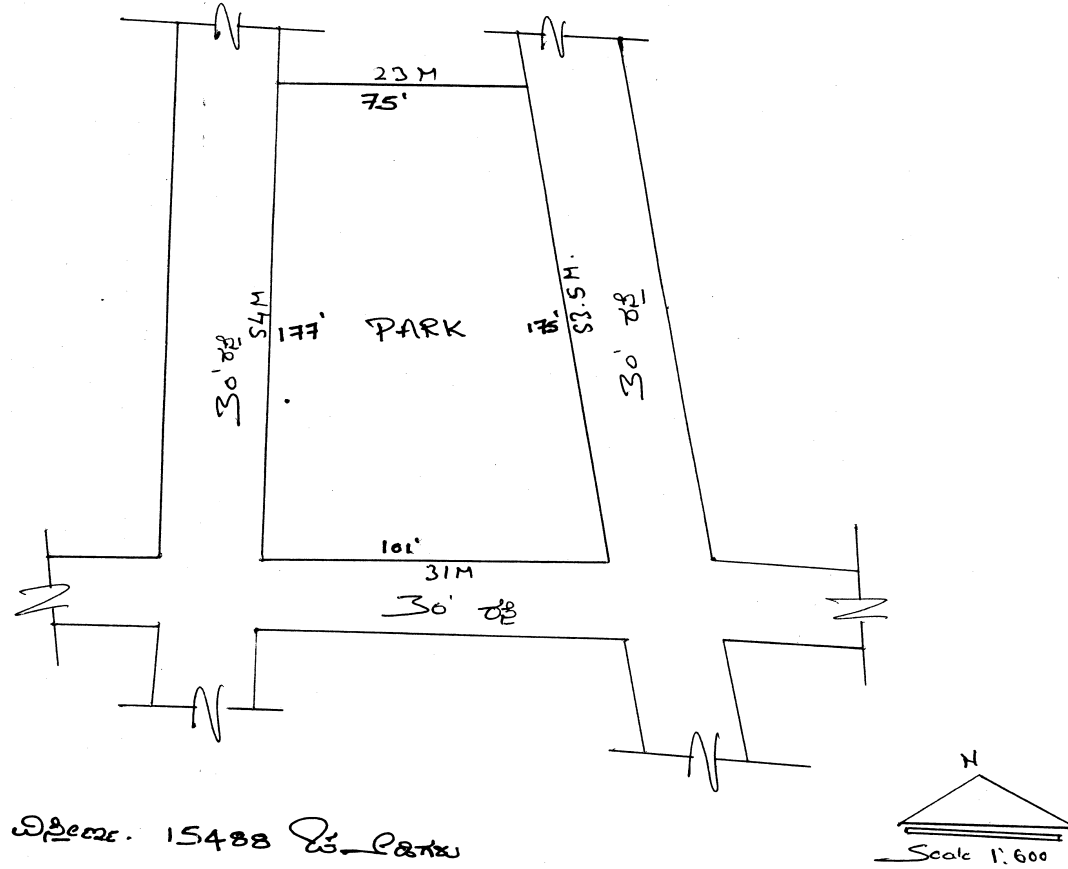


- (i) ವಿಸ್ತೀರ್ಣ. 15488 ಚ.ಅಡಿಗಳು
(ii) ಸಹಿ ಸಾರ್ವಜನಿಕ ಮುಖಾಂತರ
(iii) ಚಿಕ್ಕಂದಿ. ಪೂ. 30' ರಸ್ತೆ
ಪ. 30' ರಸ್ತೆ
ಉ. ನಿವೇಶನಗಳು
ದ. 30' ರಸ್ತೆ

ಗ್ರಾಮದ ಹೆಸರು	ಸರ್ವೆ ನಂಬರ್	ಕಡತದ ಸಂಖ್ಯೆ	ಉದ್ಯಾನವನದ ವಿಸ್ತೀರ್ಣ	ಚಿಕ್ಕಂದಿ			
				ಪೂರ್ವ	ಪಶ್ಚಿಮ	ಉತ್ತರ	ದಕ್ಷಿಣ
ಶೆಟ್ಟಿಹಳ್ಳಿ	29	DRG No. TTPA/F 318 LAO 315/86-87	11522 ಚ.ಅ	30' ರಸ್ತೆ	30' ರಸ್ತೆ	ನಿವೇಶನಗಳು	30' ರಸ್ತೆ

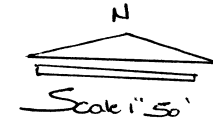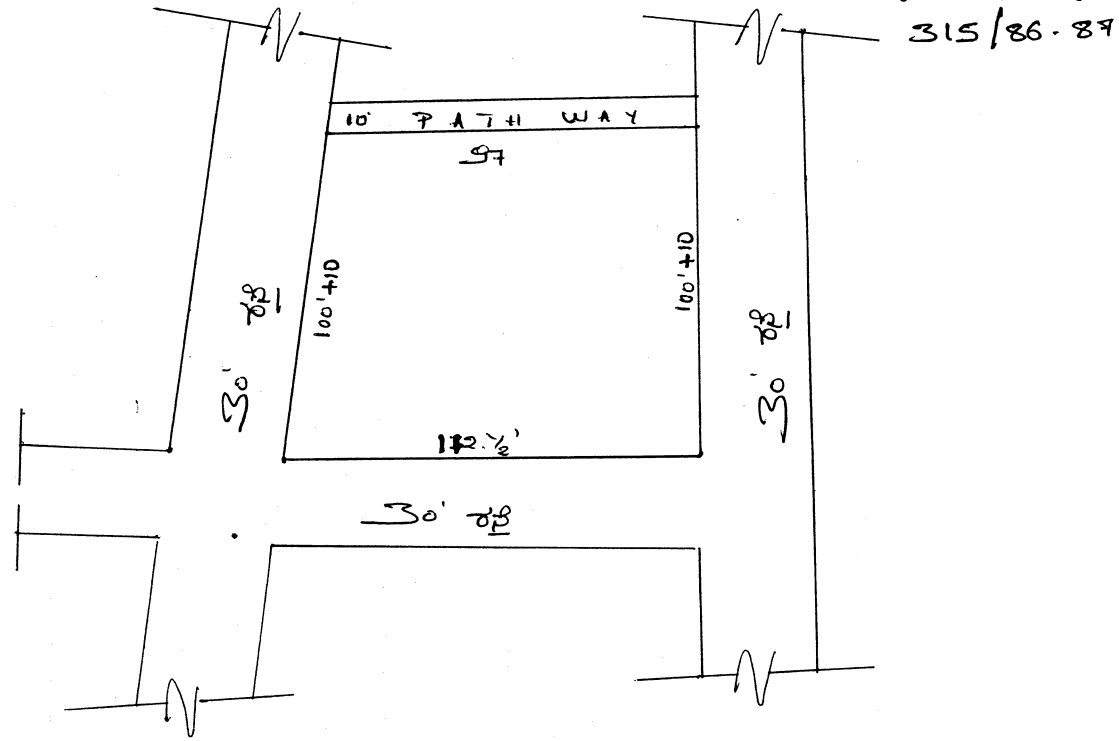

- (i) ವಿಸ್ತೀರ್ಣ - 11,522 ಚ. ಅಡಿ
- (ii) ಸಮಾನಾಂತರ ವಸ್ತುವಿನ ವಿನ್ಯಾಸ
- (iii) ಚಿಕ್ಕಂದಿ - ಮೂ - 30' ರಸ್ತೆ
ಪ - 30' ರಸ್ತೆ
ಉ - ನಿವೇಶನಗಳು
ದ - 30' ರಸ್ತೆ

ಗ್ರಾಮದ ಹೆಸರು	ಸರ್ವೆ ನಂಬರ್	ಕಡತದ ಸಂಖ್ಯೆ	ಉದ್ಯಾನವನದ ವಿಸ್ತೀರ್ಣ	ಚೆಕ್ಕಂದಿ				ಷರಾ
				ಪೂರ್ವ	ಪಶ್ಚಿಮ	ಉತ್ತರ	ದಕ್ಷಿಣ	
ಶೆಟ್ಟಿಹಳ್ಳಿ	29	DRG No. TTPA/LAO/F 94 254/86-87	10302 ಚ.ಅ	30' ರಸ್ತೆ	ಖಾಸಗಿ ಜಮೀನು	30' ರಸ್ತೆ	30' ರಸ್ತೆ	720 ಚ.ಅ. ಪಾರ್ಕ್ ಜಾಗದಲ್ಲಿ ನಗರಸಭೆಯಿಂದ ಸಮುದಾಯ ಭವನ ನಿರ್ಮಿಸಿರುತ್ತಾರೆ.

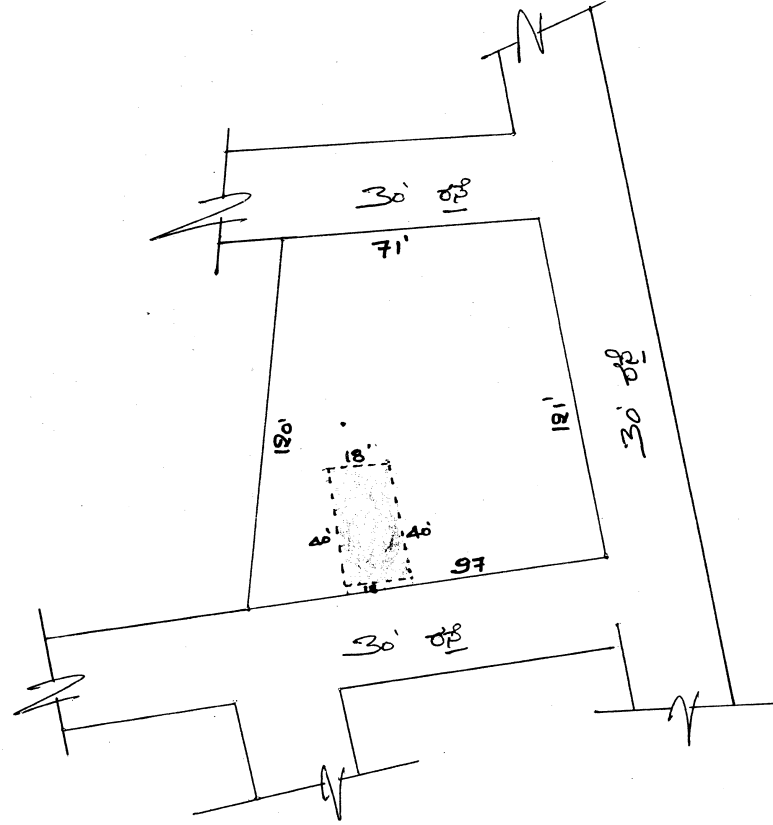


<i> ವಿಶೇಷ 10302 ಚ. ಅಡಿ

<ii> ಈ ಬಗ್ಗೆಯಲ್ಲಿ ಮೊದಲನೆಯ 720 ಚ. ಅಡಿ ಪಾರ್ಕ್ ಜಾಗದಲ್ಲಿ ಮೊದಲನೆಯ ಸಮುದಾಯ ಭವನ

<iii> ಚಿಕ್ಕದೊರೆ ಮೈ - 30' ರಸ್ತೆ
ಪ. - ಖಾಸಗಿ ಜಮೀನು
ಉ. - 30' ರಸ್ತೆ
ದ. - 30' ರಸ್ತೆ


ಗ್ರಾಮದ ಹೆಸರು	ಸರ್ವೆ ನಂಬರ್	ಕಡತದ ಸಂಖ್ಯೆ	ಉದ್ಯಾನವನದ ವಿಸ್ತೀರ್ಣ	ಚಿಕ್ಕಂದಿ			
				ಪೂರ್ವ	ಪಶ್ಚಿಮ	ಉತ್ತರ	ದಕ್ಷಿಣ
ಶೆಟ್ಟಿಹಳ್ಳಿ	30	DRG No. TTPA/TPS/F 540 66/82-83	3640 ಚ.ಅ	ನಿವೇಶನಗಳು	ನಿವೇಶನಗಳು	30' ರಸ್ತೆ	30' ರಸ್ತೆ

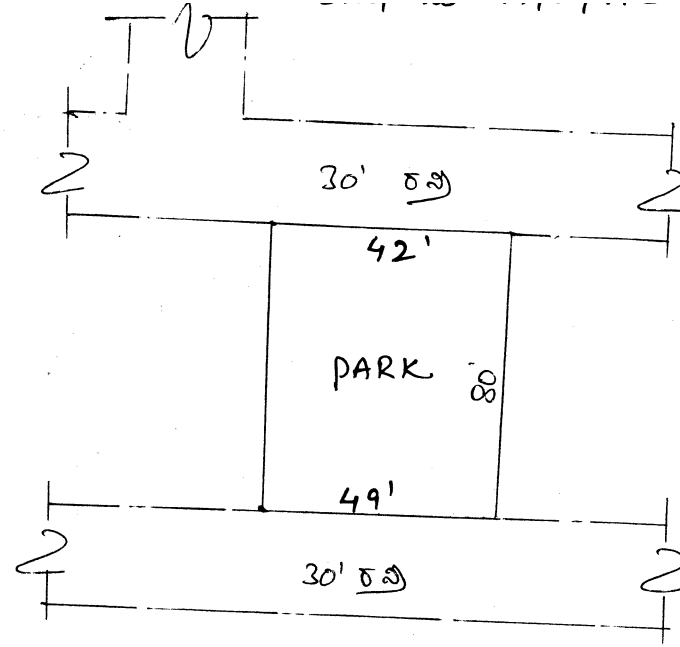

SCALE 1:600

- < i> ವಿಶ್ವಾಸ 3640 ಚ.ಅ.
- < ii> ಸಹಾಯಕ ಸರ್ವೆ ಮುಖಾಂತರ
- < iii> ಸಹಾಯಕ ಸರ್ವೆ - ನಿವೇಶನ
 ಪ - ನಿವೇಶನ
 ಉ - ತಂತ್ರ
 ದ - ತಂತ್ರ

ಗ್ರಾಮದ ಹೆಸರು	ಸರ್ವೆ ನಂಬರ್	ಕಡತದ ಸಂಖ್ಯೆ	ಉದ್ಯಾನವನದ ವಿವರಣೆ	ಚಿಕ್ಕಂದಿ				ಪರಾ
				ಪೂರ್ವ	ಪಶ್ಚಿಮ	ಉತ್ತರ	ದಕ್ಷಿಣ	
ಶೆಟ್ಟಿಹಳ್ಳಿ	28, 30	DRG No. TTPA/LAO/F 512/63/82-83 DRG No. TTPA/LAO/F -278/177/84-85	27038 ಚ.ಅ	30' ರಸ್ತೆ	40' ರಸ್ತೆ	ನಿವೇಶನಗಳು	30' ರಸ್ತೆ	1. 600 ಚ.ಅ. ಪಾರ್ಕ್ ಜಾಗವನ್ನು ಪಕ್ಕದ ಸೈಟ್ ಮಾಲೀಕರು ಒತ್ತುವರಿ ಮಾಡಿರುತ್ತಾರೆ. 2. 1605 ಚ.ಅ. ಪಾರ್ಕ್ ಜಾಗವನ್ನು ಬಿಟ್ಟು ಉಳಿದ ಪಾರ್ಕ್‌ಗೆ ತಂತಿ ಕಂಬ ನೆಟ್ಟಿರುತ್ತಾರೆ.

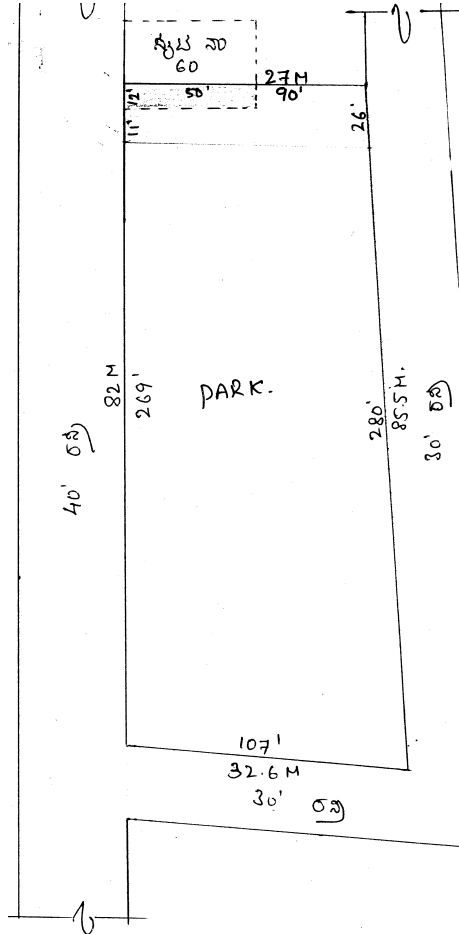

ಗ್ರಾಮ: ಶೆಟ್ಟಿಹಳ್ಳಿ ಕ್ಷೇತ್ರ: 600 ಚ.ಅ. ಗ್ರಾಮೀಣ ತುಮಕೂರು

ಅನುಮತಿ 28, 30

<1> DRG No TTPA/LAO/F 512/63/82.3

<2> DRG No TTPA/LAO/F -278/177/84.5

<3> ವಿವರಣೆ: 27038 ಚ.ಅ. / 2496 ಚ.ಅ.

<4> ಈ ಬಗ್ಗೆ ಸಾರ್ವಜನಿಕ ಅಭಿಮತ 600 ಚ.ಅ.ಗೆ
ವಿಶೇಷ ಬಗ್ಗವನ್ನು ಸೈಟ್ ನಂ 60 ರ ಮೂಲಕ ವ್ಯವಸ್ಥಾಪಿಸಲಾಗಿದೆ.


ಈ ಬಗ್ಗೆ ಸಾರ್ವಜನಿಕ ಅಭಿಮತ 1605 ಚ.ಅ.ಗೆ
ವಿಶೇಷ ಬಗ್ಗವನ್ನು ಬಿಟ್ಟು ಉಳಿದ ಪಾರ್ಕ್‌ಗೆ ತಂತಿ ಕಂಬ ನೆಟ್ಟಿರುತ್ತಾರೆ.

<5> ಅಳತೆಗಳು: ಛ: 30' ರಸ್ತೆ

ಅ: 40' ರಸ್ತೆ

ಬ: ನಿವೇಶನಗಳು

ದ: 30' ರಸ್ತೆ

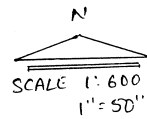


ತಯಾರಿಸಿದವರು

B. A. Prasad
ಪ.ಇಂಜಿ.


Surinder
Surveyor

ಗ್ರಾಮದ ಹೆಸರು	ಸರ್ವೆ ನಂಬರ್	ಕಡತದ ಸಂಖ್ಯೆ	ಉದ್ಯಾನವನದ ವಿಸ್ತೀರ್ಣ	ಚಿಕ್ಕಂದಿ			
				ಪೂರ್ವ	ಪಶ್ಚಿಮ	ಉತ್ತರ	ದಕ್ಷಿಣ
ಶೆಟ್ಟಿಹಳ್ಳಿ	30	DRG NO. TTPA/F 579 LAO 366/87-88 DRG NO. TTPA/LAO/F 534/188/84-85	13955 ಚ.ಅ	30' ರಸ್ತೆ	30' ರಸ್ತೆ	ನಿವೇಶನಗಳು	ನಿವೇಶನಗಳು

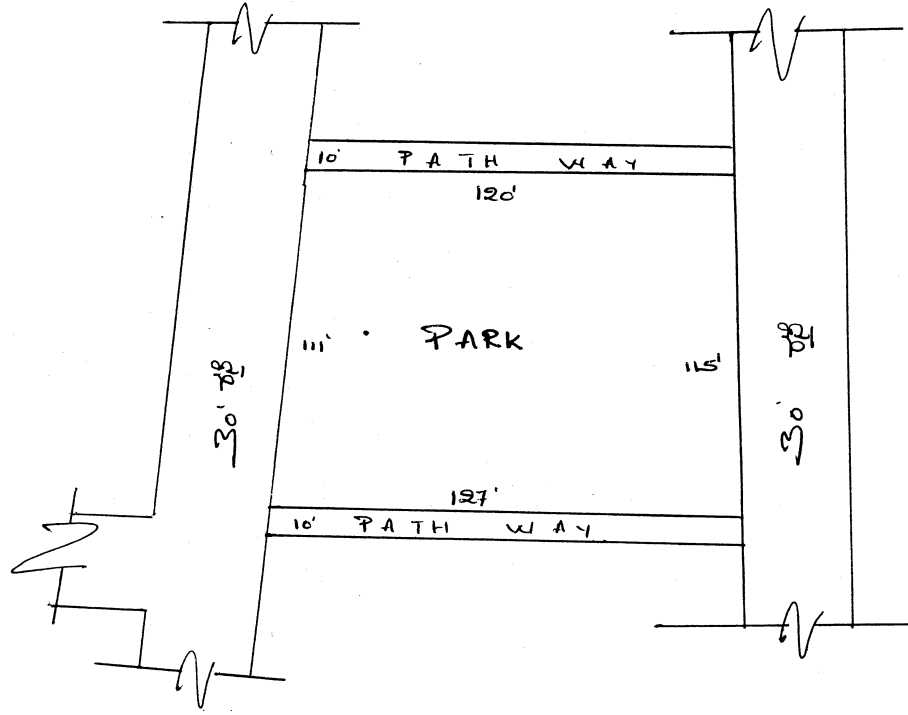


- (i) ವಿಸ್ತೀರ್ಣ 13955. ಚ.ಅ.
- (ii) ಸರ್ವೆ ಸಂಖ್ಯೆ ಮತ್ತು ಬಿಡುಗಡೆ
- (iii) ರಸ್ತೆಗಳು ಮತ್ತು ನಿವೇಶನಗಳು
- ಅ - 30' ರಸ್ತೆ
- ಬ - 30' ರಸ್ತೆ
- ಉ - ಪಾರ್ಕ್ ವೇ. ಮತ್ತು ನಿವೇಶನಗಳು
- ದ - ಪಾರ್ಕ್ ವೇ. ಮತ್ತು ನಿವೇಶನಗಳು

ಗ್ರಾಮದ ಹೆಸರು	ಸರ್ವೆ ನಂಬರ್	ಕಡತದ ಸಂಖ್ಯೆ	ಉದ್ಯಾನವನದ ವಿಸ್ತೀರ್ಣ	ಚಿಕ್ಕಂದಿ			
				ಪೂರ್ವ	ಪಶ್ಚಿಮ	ಉತ್ತರ	ದಕ್ಷಿಣ
ಶೆಟ್ಟಿಹಳ್ಳಿ	30	DRG No. TTPA/F 547/LAO/252/86-87	12840 ಚ.ಅ	ನಿವೇಶನಗಳು	40' ರಸ್ತೆ	ನಿವೇಶನಗಳು	30' ರಸ್ತೆ

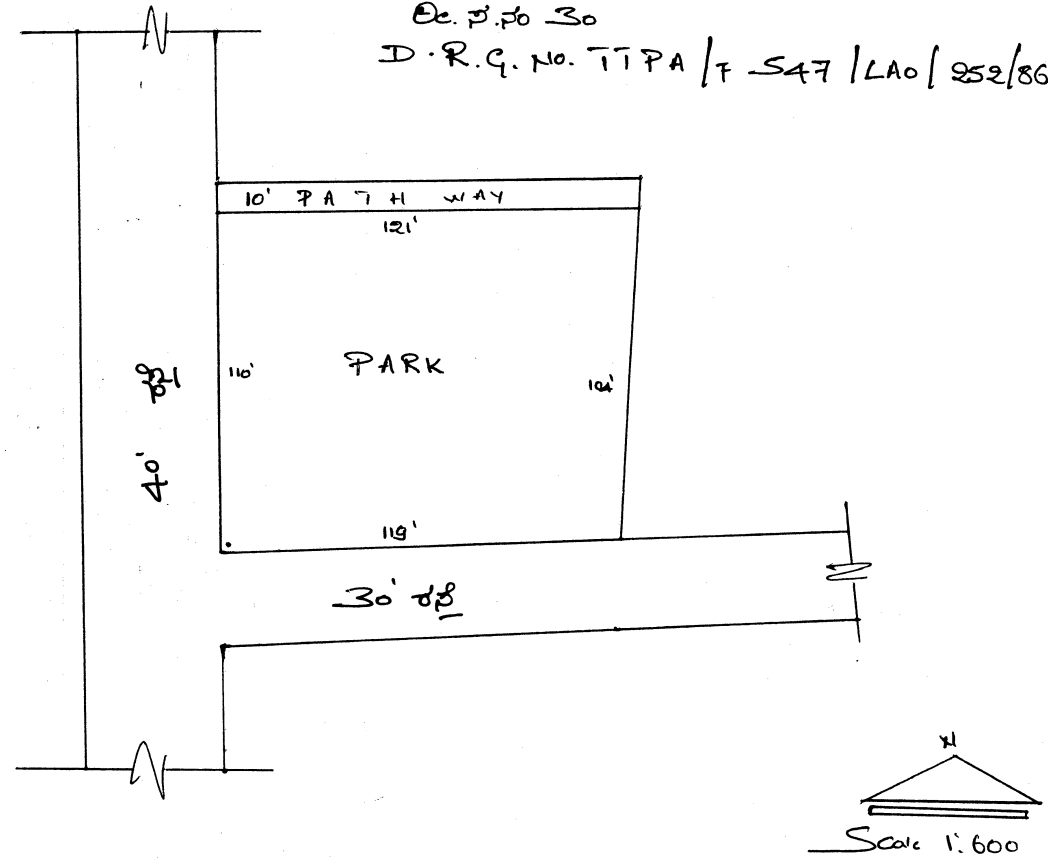

- (i) ವಿಸ್ತೀರ್ಣ 12840 ಚ.ಅ. (ಚಾಚು)
- (ii) ಸಹಿ ಪಾರ್ಕಿಂಗ್ ಮತ್ತು ಮರ ಇರುವುದು
- (iii) ಕೆಳಭಾಗದ ಮರ - ನಿವೇಶನಗಳು
 ಪ - 40' ರಸ್ತೆ
 ಉ - ಪಾರ್ಕಿಂಗ್ ಮತ್ತು ನಿವೇಶನಗಳು
 ದ - 30' ರಸ್ತೆ

ಗ್ರಾಮದ ಹೆಸರು	ಸರ್ವೆ ನಂಬರ್	ಕಡತದ ಸಂಖ್ಯೆ	ಉದ್ಘಾಟನೆಯಾದ ವಿವರ	ಚಿಕ್ಕಂದಿ				ಪರಾ
				ಪೂರ್ವ	ಪಶ್ಚಿಮ	ಉತ್ತರ	ದಕ್ಷಿಣ	
ಶೆಟ್ಟಿಹಳ್ಳಿ	31/8	DRG NO. 91 TUDA/LAO 83-93-94	2431 ಚ.ಅ	30' ರಸ್ತೆ	ಸಿ.ಎ. ನಿವೇಶನ	30' ರಸ್ತೆ	ಲೇಔಟ್ ಪ್ರದೇಶ	2925 ಚ.ಅ. ಪಾರ್ಕ್ ಜಾಗವನ್ನು ಪಕ್ಕದ ಲೇಔಟ್‌ನವರು ರಸ್ತೆ ನಿರ್ಮಿಸುತ್ತಾರೆ.
			13750 ಚ.ಅ	30' ರಸ್ತೆ	40' ರಸ್ತೆ	30' ರಸ್ತೆ	ನಿವೇಶನಗಳು	

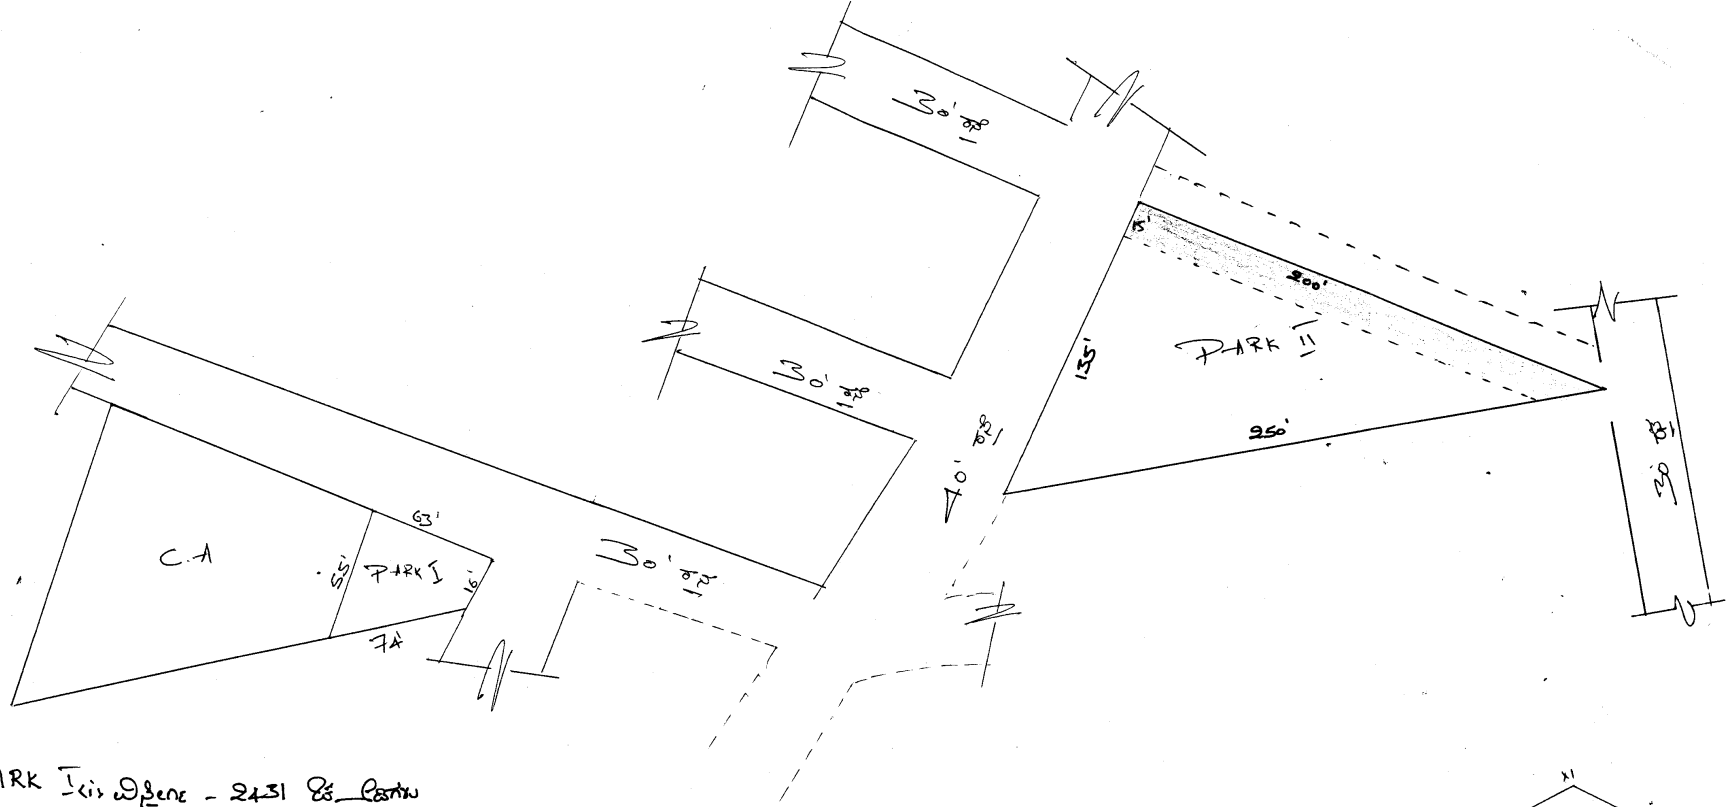

PARK I ವಿವರ - 2431 ಚ.ಅ.

(i) ನದಿ ಹಾಗೂ ಸ್ಥಳದ ವಿವರ

- (ii) ಜಮೀನಿನ ವಿಸ್ತೀರ್ಣ - 2431 ಚ.ಅ.
- (iii) ಜಮೀನಿನ ವಿಸ್ತೀರ್ಣ - 2431 ಚ.ಅ.
- (iv) ಜಮೀನಿನ ವಿಸ್ತೀರ್ಣ - 2431 ಚ.ಅ.


ಸಾಂಪ್ರದಾಯಿಕ
Sampad. K. A.

PARK II

(i) ವಿವರ - 13750 ಚ.ಅ.


(ii) ಜಮೀನಿನ ವಿಸ್ತೀರ್ಣ - 13750 ಚ.ಅ.

- (iii) ಜಮೀನಿನ ವಿಸ್ತೀರ್ಣ - 13750 ಚ.ಅ.
- (iv) ಜಮೀನಿನ ವಿಸ್ತೀರ್ಣ - 13750 ಚ.ಅ.

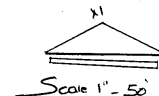


Scale 1" = 50'

ಗ್ರಾಮದ ಹೆಸರು	ಸರ್ವೆ ನಂಬರ್	ಕಡತದ ಸಂಖ್ಯೆ	ಉದ್ಯಾನವನದ ವಿಸ್ತೀರ್ಣ	ಚಿಕ್ಕಂದಿ			
				ಪೂರ್ವ	ಪಶ್ಚಿಮ	ಉತ್ತರ	ದಕ್ಷಿಣ
ಶೆಟ್ಟಿಹಳ್ಳಿ	32/2A,1 A1B	TUDA/FLAO/ DRG No. 74/95-96	8820 ಚ.ಅ	ಖಾಸಗಿ ಜಮೀನು	30' ರಸ್ತೆ	ನಿವೇಶನಗಳು	30' ರಸ್ತೆ

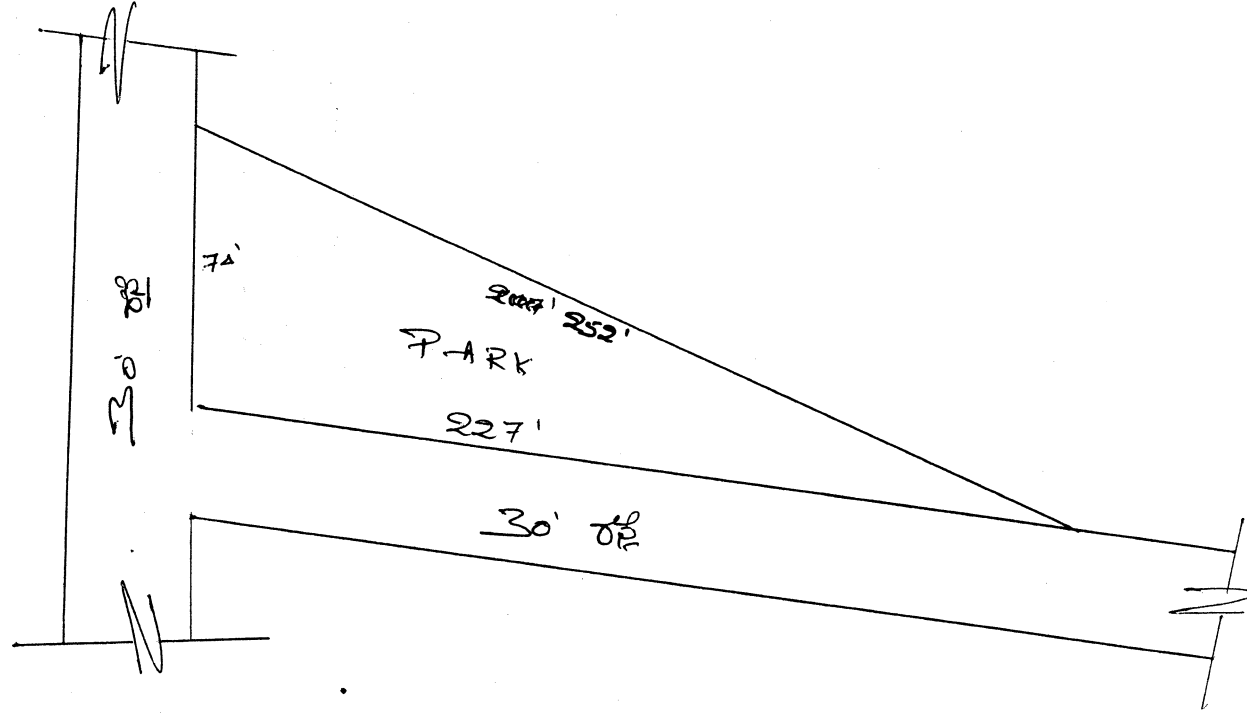


- 2820
1) ಎಲ್ಲಾ ಕಡೆಗೆ ರಸ್ತೆ
2) ಈಡು ಪಾರ್ಕ್ ನಲ್ಲಿ ಯಾವುದೂ ಇರುವುದಿಲ್ಲ
3) ರಸ್ತೆ ರೀತಿ. 30' ವಿಸ್ತೀರ್ಣ ಜಮೀನು
ಹೆ: 30' ರಸ್ತೆ
ಬ: 30' ರಸ್ತೆ ನಿರ್ಮಾಣಗಳು
ದ: 30' ರಸ್ತೆ


ಯೋಜಿಸಿದವರು
7

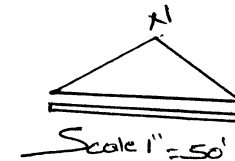

ಗ್ರಾಮದ ಹೆಸರು	ಸರ್ವೆ ನಂಬರ್	ಕಡತದ ಸಂಖ್ಯೆ	ಉದ್ಯಾನವನದ ವಿಸ್ತೀರ್ಣ	ಚಿಕ್ಕಂದಿ				ಷರಾ
				ಪೂರ್ವ	ಪಶ್ಚಿಮ	ಉತ್ತರ	ದಕ್ಷಿಣ	
ಶೆಟ್ಟಿಹಳ್ಳಿ	33/1A, 1B	TTPA/F-928-390/87-88 TUDA/TTPA/F-927/87-88 DRG 65/94-95	23220 ಚ.ಅ	30' ರಸ್ತೆ	30' ರಸ್ತೆ	30' ರಸ್ತೆ	ನಿವೇಶನಗಳು	400 ಚ.ಅ. ಪಾರ್ಕ್ ಜಾಗವನ್ನು ಪಕ್ಕದ ನಿವೇಶನದಾರರು ಒತ್ತುವರಿ ಮಾಡಿರುತ್ತಾರೆ.
			3840 ಚ.ಅ	30' ರಸ್ತೆ	40' ರಸ್ತೆ	30' ರಸ್ತೆ	ಖಾಸಗಿ ಜಮೀನು	
			11068 ಚ.ಅ	30' ರಸ್ತೆ	ಖಾಸಗಿ ಜಮೀನು	ನಿವೇಶನಗಳು	30' ರಸ್ತೆ	

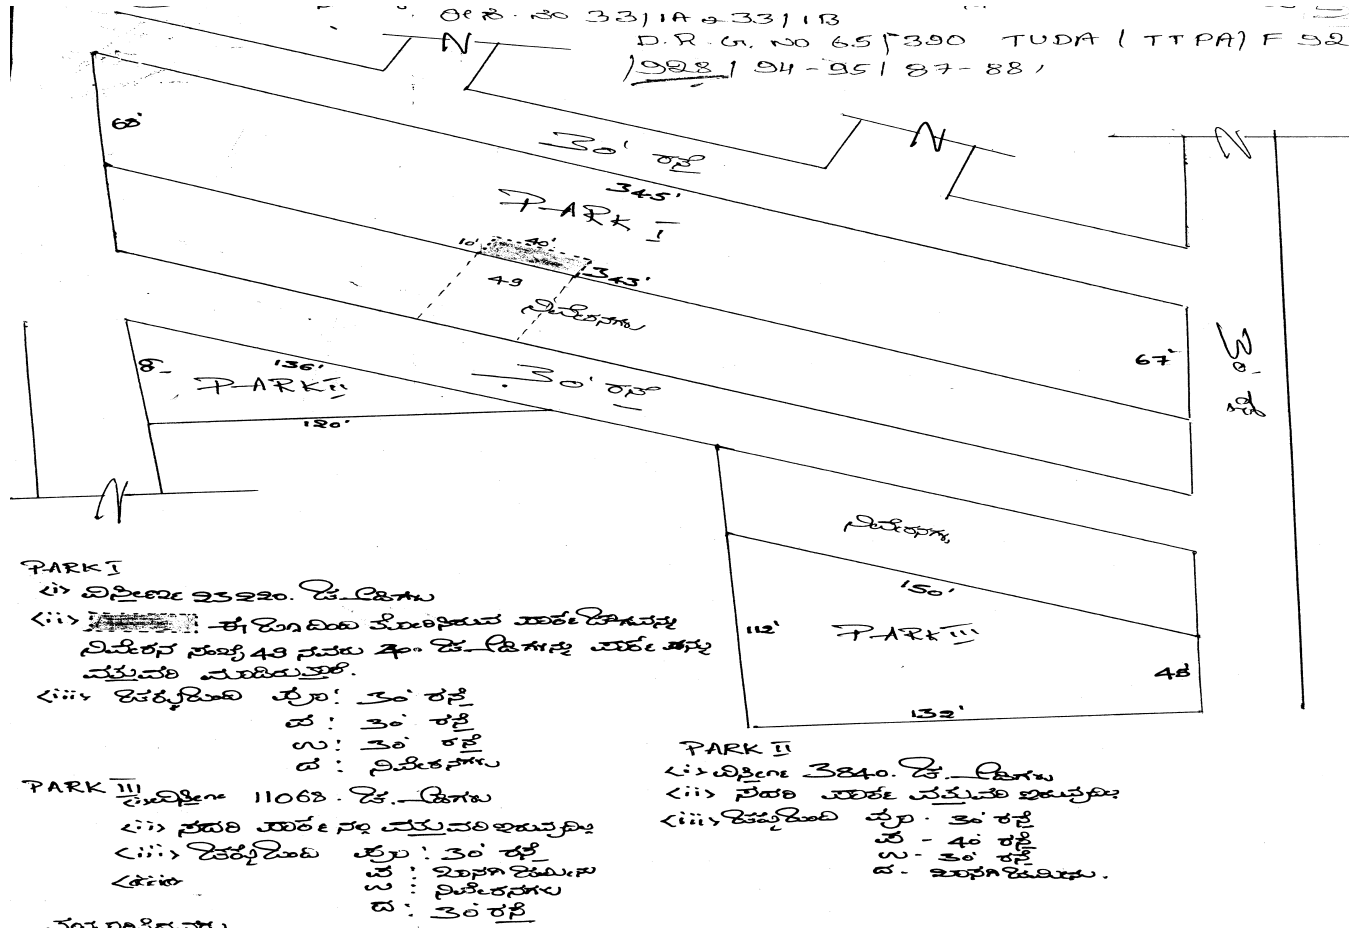

ಗ್ರಾಮದ ಹೆಸರು	ಸರ್ವೆ ನಂಬರ್	ಕಡತದ ಸಂಖ್ಯೆ	ಉದ್ಯಾನವನದ ವಿಸ್ತೀರ್ಣ	ಚಿಕ್ಕಂದಿ			
				ಪೂರ್ವ	ಪಶ್ಚಿಮ	ಉತ್ತರ	ದಕ್ಷಿಣ
ಶೆಟ್ಟಿಹಳ್ಳಿ	34/2, 5	DRG No. TTPA/LAO/F 1395 DRG No. TTPA/F 538/LAO 332/86-87 DRG No. TTPA/F 310/LAO 369/87-88	27223 ಚ.ಅ	ನಿವೇಶನಗಳು	30' ರಸ್ತೆ	30' ರಸ್ತೆ	30' ರಸ್ತೆ

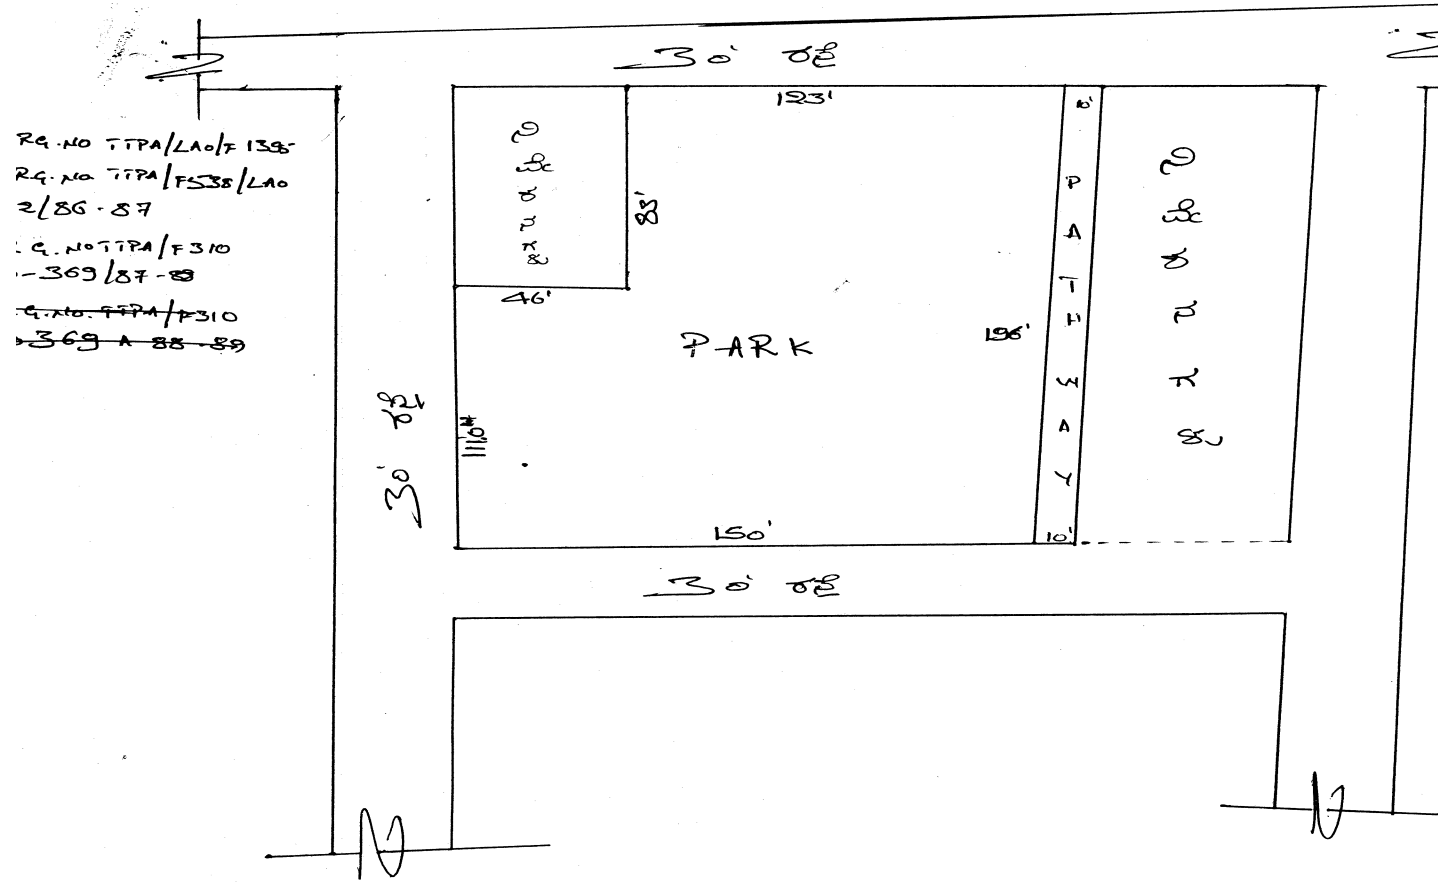

1. ವಿಶೇಷ 27223. ಚ.ಅ.

2. ಸರ್ವೆ ಸಂಖ್ಯೆ 34/2, 5


3. ರಸ್ತೆ ಅಗಲ 30'

4. ರಸ್ತೆ ಅಗಲ 30'


5. ರಸ್ತೆ ಅಗಲ 30'

6. ರಸ್ತೆ ಅಗಲ 30'


ಗ್ರಾಮದ ಹೆಸರು	ಸರ್ವೆ ನಂಬರ್	ಕಡತದ ಸಂಖ್ಯೆ	ಉದ್ಯಾನವನದ ವಿಸ್ತೀರ್ಣ	ಚಿಕ್ಕಂದಿ			
				ಪೂರ್ವ	ಪಶ್ಚಿಮ	ಉತ್ತರ	ದಕ್ಷಿಣ
ಶೆಟ್ಟಿಹಳ್ಳಿ	34/1B	DRG No. 42/934 TUDA/FLAO/147/85-86	12626 ಚ.ಅ	ಪಾರ್ಕ್ ಜಾಗ	30' ರಸ್ತೆ	30' ರಸ್ತೆ	30' ರಸ್ತೆ

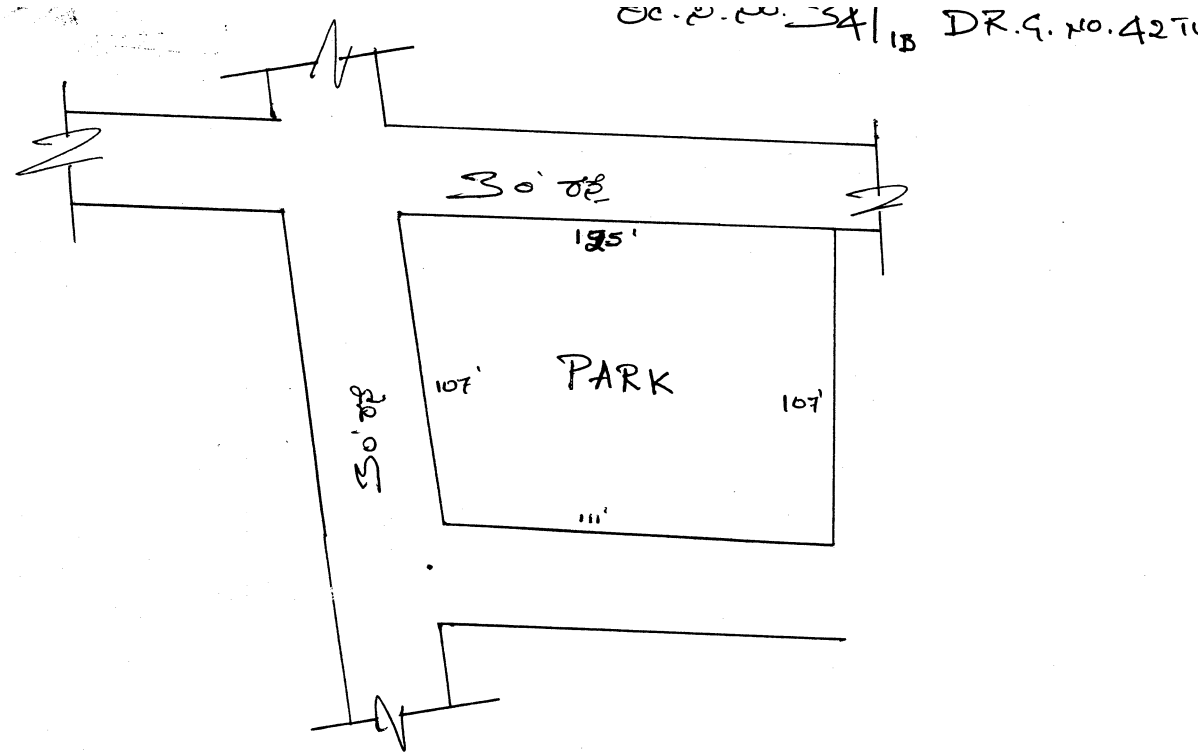


12626. ಚಿಕ್ಕಂದಿ
1. ವಿಶೇಷ ಸರ್ವೆ 12626. ಚಿಕ್ಕಂದಿ
2. ಸರ್ವೆ ಸಾರ್ವಜನಿಕ ಪ್ರದೇಶದ ಉದ್ಯಾನವನ
3. ಚಿಕ್ಕಂದಿ ಪ್ರದೇಶ - ವಿಶೇಷ ಸರ್ವೆ ಸಾರ್ವಜನಿಕ
- ಅ. 30' ರಸ್ತೆ
- ಬ. 30' ರಸ್ತೆ
- ದ. 30' ರಸ್ತೆ

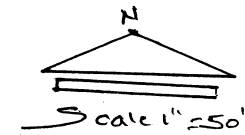


ಗ್ರಾಮದ ಹೆಸರು	ಸರ್ವೆ ನಂಬರ್	ಕಡತದ ಸಂಖ್ಯೆ	ಉದ್ಘಾಟನದ ವಿವರಣೆ	ಚಿಕ್ಕಂದಿ			
				ಪೂರ್ವ	ಪಶ್ಚಿಮ	ಉತ್ತರ	ದಕ್ಷಿಣ
ಶೆಟ್ಟಿಹಳ್ಳಿ	34/2	DRG No. TUDA/F 920/87-88	5922 ಚ.ಅ	ನಿವೇಶನಗಳು	30' ರಸ್ತೆ	30' ರಸ್ತೆ	60' ರಸ್ತೆ

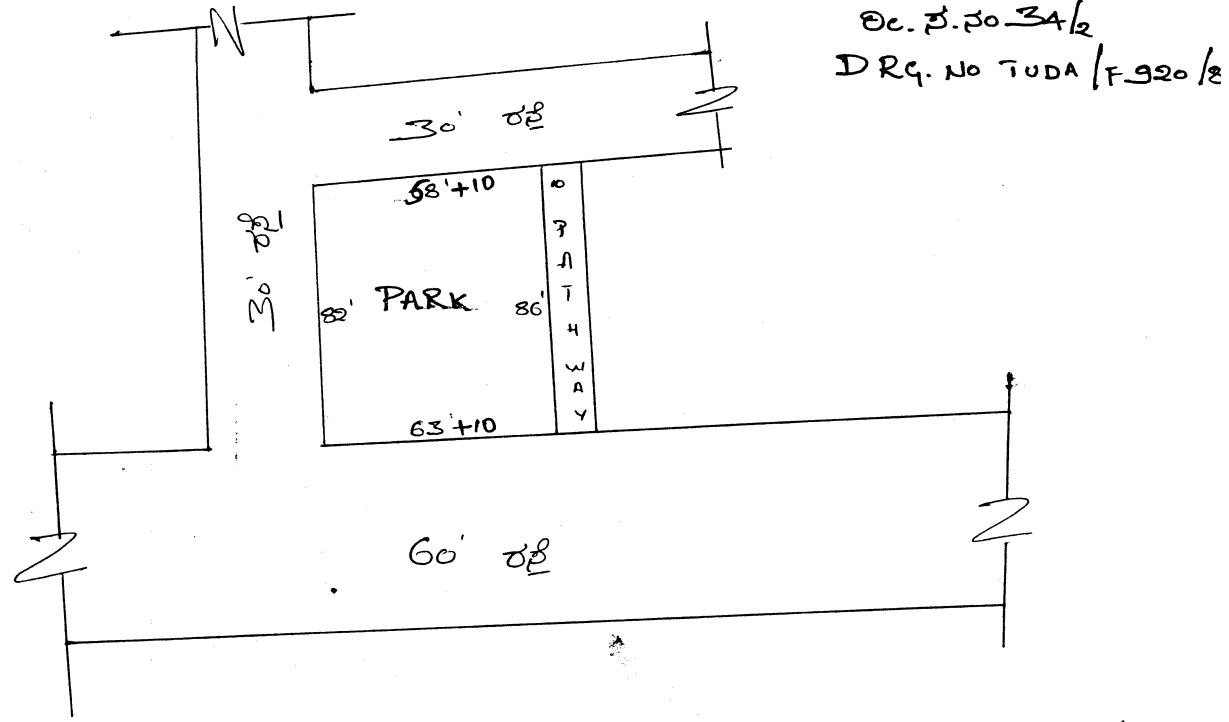

- (i) ವಿನ್ಯಾಸ: 5922 ಚ. ಅ. 60' ರಸ್ತೆ
- (ii) ನದಿ ಪಾರ್ಶ್ವಿಕ ವ್ಯವಸ್ಥೆ
- (iii) ಕೆಳಗಿನ ಪ್ರಾ. ಪಾರ್ಶ್ವ. ಮತ್ತು ನಿರ್ದೇಶನಗಳು
- ಪ - 30' ರಸ್ತೆ
- ಉ - 30' ರಸ್ತೆ
- ದ. 60' ರಸ್ತೆ

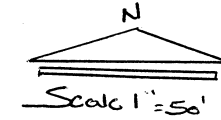

ಗ್ರಾಮದ ಹೆಸರು	ಸರ್ವೆ ನಂಬರ್	ಕಡತದ ಸಂಖ್ಯೆ	ಉದ್ಯಾನವನದ ವಿವರಣೆ	ಚಿಕ್ಕಂದಿ				ಪರಾ
				ಪೂರ್ವ	ಪಶ್ಚಿಮ	ಉತ್ತರ	ದಕ್ಷಿಣ	
ಶೆಟ್ಟಿಹಳ್ಳಿ	34/1A	DRG No. TTPA/F 453/LAO-334/86-87 DRG No. TTPA/F 82 LAO-297/86-87	21086 ಚ.ಅ	30' ರಸ್ತೆ	30' ರಸ್ತೆ ಮತ್ತು ನಿವೇಶನಗಳು	30' ರಸ್ತೆ ಮತ್ತು ನಿವೇಶನಗಳು	30' ರಸ್ತೆ	ಪಾರ್ಕ್ ಜಾಗದಲ್ಲಿ ಮೇಲ್ಕಟ್ಟಿದ ನೀರು ಸಂಗ್ರಹಣಾ ಘಟಕ ನಿರ್ಮಿಸಿರುತ್ತಾರೆ.

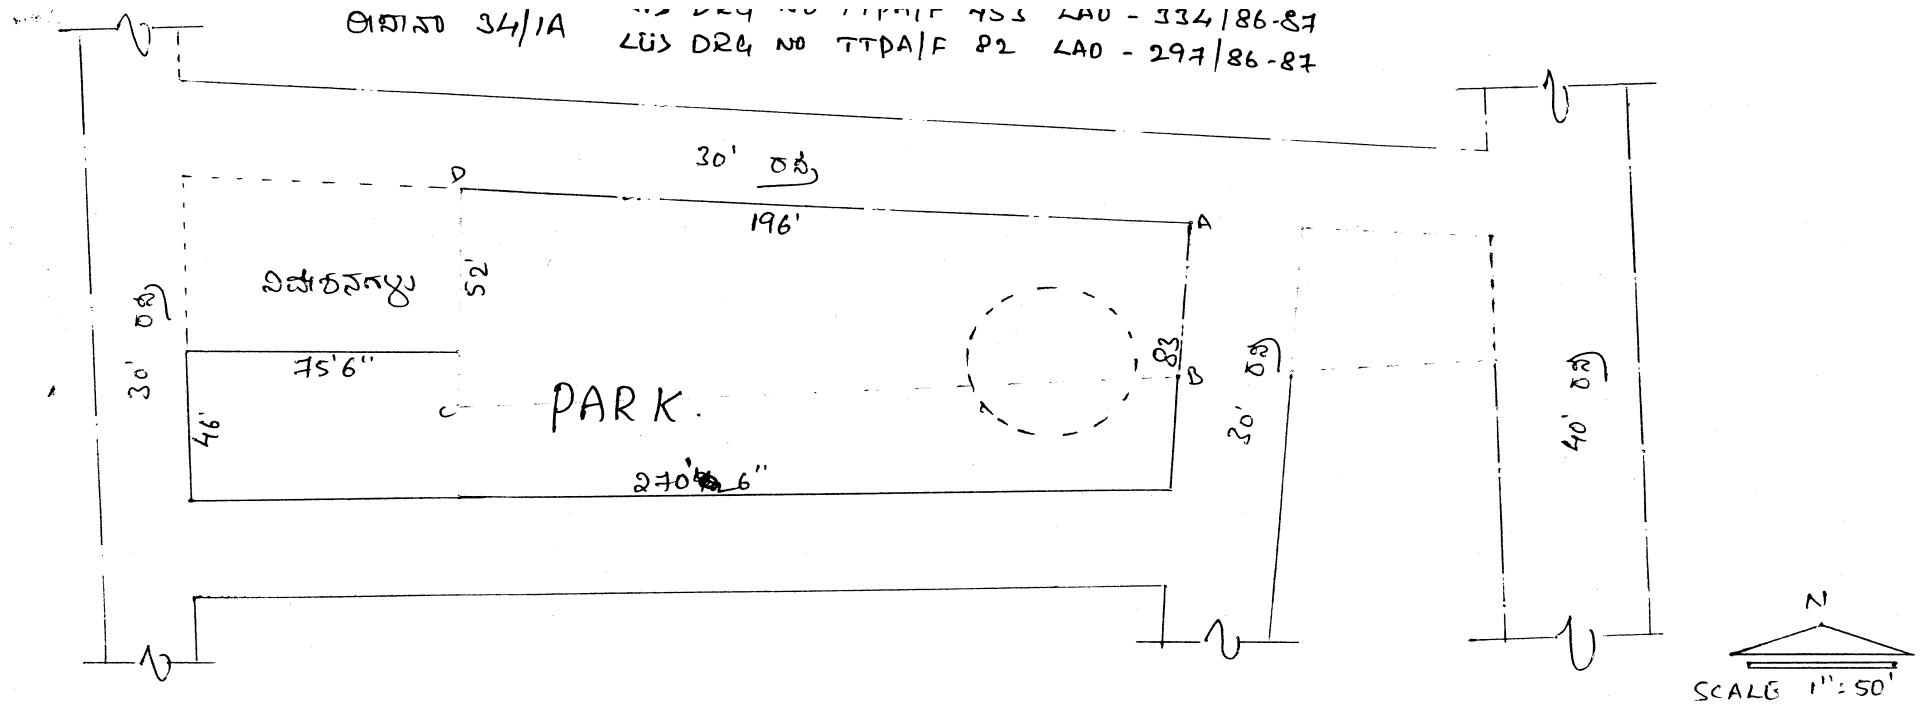



(A) ವಿಶ್ವೀಕರಣ: 21,086 ಚ. ಅಡಿಗಳು

(B) ಈ ಬಗ್ಗೆಯ ಸಾರಾಂಶವು ತುಲನಾತ್ಮಕವಾಗಿ ಮೇಲ್ಕಟ್ಟಿದ ನೀರು ಸಂಗ್ರಹಣಾ ಘಟಕ ನಿರ್ಮಿಸಿರುತ್ತಾರೆ

(C) ಪ್ರಾಕಾರ: ಪ್ರಾ: 30' ರಸ್ತೆ ದಿ: 30' ರಸ್ತೆ & ನಿವೇಶನಗಳು
ಬ: 30' ರಸ್ತೆ & ನಿವೇಶನಗಳು ದ: 30' ರಸ್ತೆ

ಪ್ರಾ: A ದಿ: B ಈ ಪ್ರಾಕಾರ ಯಾವುದೇ ನಂಬ ಸೂಚಕವಾಗಿಲ್ಲ. ಇದು ಕೂಡಾ ಚಲನ ಚಿತ್ರವು ಇರುವ ಸ್ಥಳವಾಗಿದೆ

ಗ್ರಾಮದ ಹೆಸರು	ಸರ್ವೆ ನಂಬರ್	ಕಡತದ ಸಂಖ್ಯೆ	ಉದ್ಘಾಟನೆಯ ವಿಸ್ತೀರ್ಣ	ಚಿಕ್ಕಂದಿ			
				ಪೂರ್ವ	ಪಶ್ಚಿಮ	ಉತ್ತರ	ದಕ್ಷಿಣ
ಶೆಟ್ಟಿಹಳ್ಳಿ	34	DRG No. TTPA/TPS/F 453/145/83-84	8487 ಚ.ಅ	ನಿವೇಶನಗಳು	30' ರಸ್ತೆ	30' ರಸ್ತೆ	30' ರಸ್ತೆ

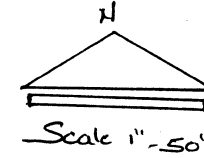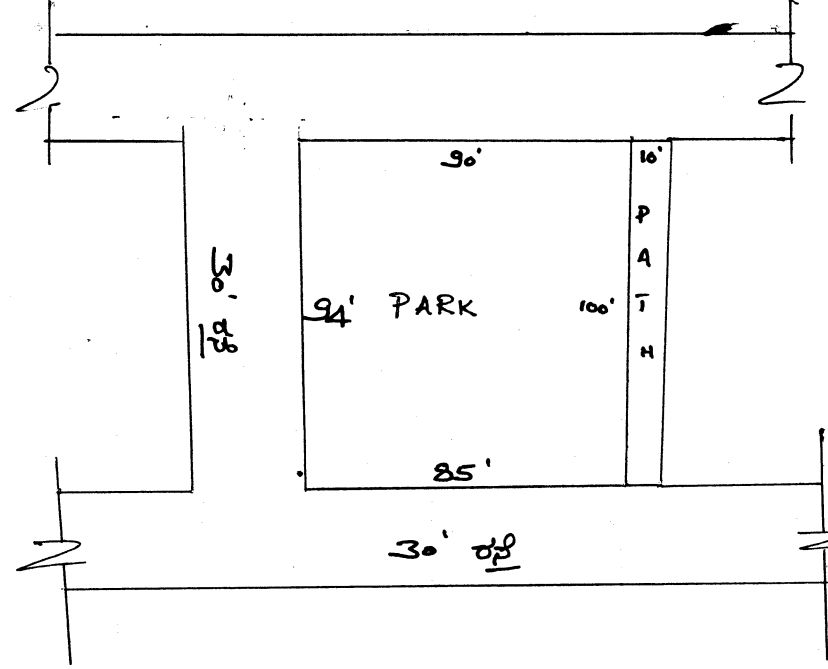

(i) ವಿಸ್ತೀರ್ಣ 8487 ಚ.ಅ.

(ii) ಸಹಿ ಪಾರ್ಕ್‌ನಲ್ಲಿ ವಿಸ್ತೀರ್ಣ


(iii) ಚಿಕ್ಕಂದಿ ಹಾಗೂ - ನಿವೇಶನಗಳು.

ಪ - 30' ರಸ್ತೆ

ಉ - 30' ರಸ್ತೆ

ದ - 30' ರಸ್ತೆ


ಗ್ರಾಮದ ಹೆಸರು	ಸರ್ವೆ ನಂಬರ್	ಕಡತದ ಸಂಖ್ಯೆ	ಉದ್ಯಾನವನದ ವಿಸ್ತೀರ್ಣ	ಚಿಕ್ಕಂದಿ			
				ಪೂರ್ವ	ಪಶ್ಚಿಮ	ಉತ್ತರ	ದಕ್ಷಿಣ
ಶೆಟ್ಟಿದಳ್ಳಿ	35/2A	DRG No. 102 TUDA/LAO/341/87-88	6500 ಚ.ಅ	ನಿವೇಶನಗಳು	ವಾಣಿಜ್ಯ ನಿವೇಶನಗಳು	ನಿವೇಶನಗಳು	30' ರಸ್ತೆ

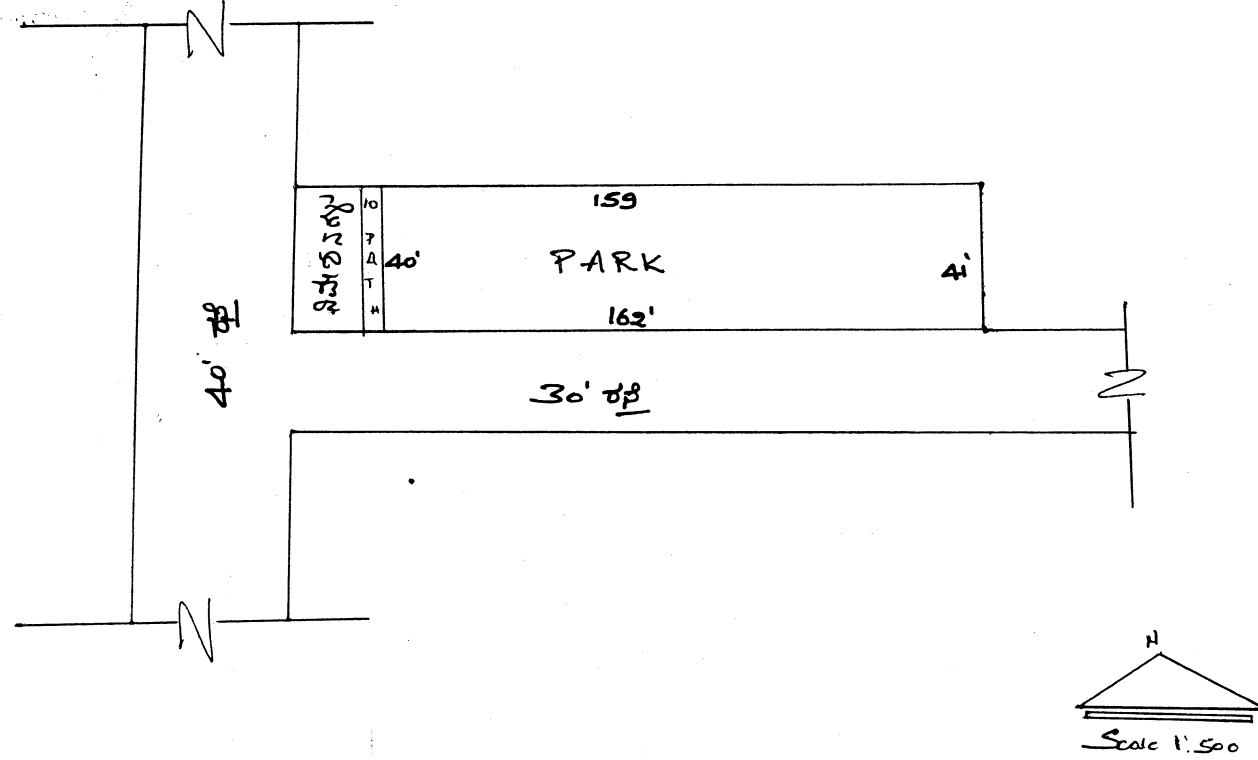


- (i) ವಿಸ್ತೀರ್ಣ 6500 ಚ.ಅ.
- (ii) ಸದರಿ ಪಾರ್ಕ್ ನಲ್ಲಿ ಮತ್ತೆ ಮತ್ತೆ ಇರುವುದು.
- (iii) ಚಿಕ್ಕಂದಿ ಮೊ. - ಜಾಹಿರಾತು ನಿವೇಶನಗಳು
 ಪ. - ಪಾರ್ಕ್ ಮುಖ 40' ರಸ್ತೆ
 ಉ. - ಜಾಹಿರಾತು ನಿವೇಶನಗಳು
 ದ. - 30' ರಸ್ತೆ

ಗ್ರಾಮದ ಹೆಸರು	ಸರ್ವೆ ನಂಬರ್	ಕಡತದ ಸಂಖ್ಯೆ	ಉದ್ಯಾನವನದ ವಿಸ್ತೀರ್ಣ	ಚಿಕ್ಕಂದಿ			
				ಪೂರ್ವ	ಪಶ್ಚಿಮ	ಉತ್ತರ	ದಕ್ಷಿಣ
ಶೆಟ್ಟಿಹಳ್ಳಿ	35/2	DRG No. TTPA/F 356 295/LAO/86-87	6831 ಚ.ಅ	ನಿವೇಶನಗಳು	ನಿವೇಶನಗಳು	30' ರಸ್ತೆ	30' ರಸ್ತೆ



Sl.No. 55
Layouts 1
Parks 1

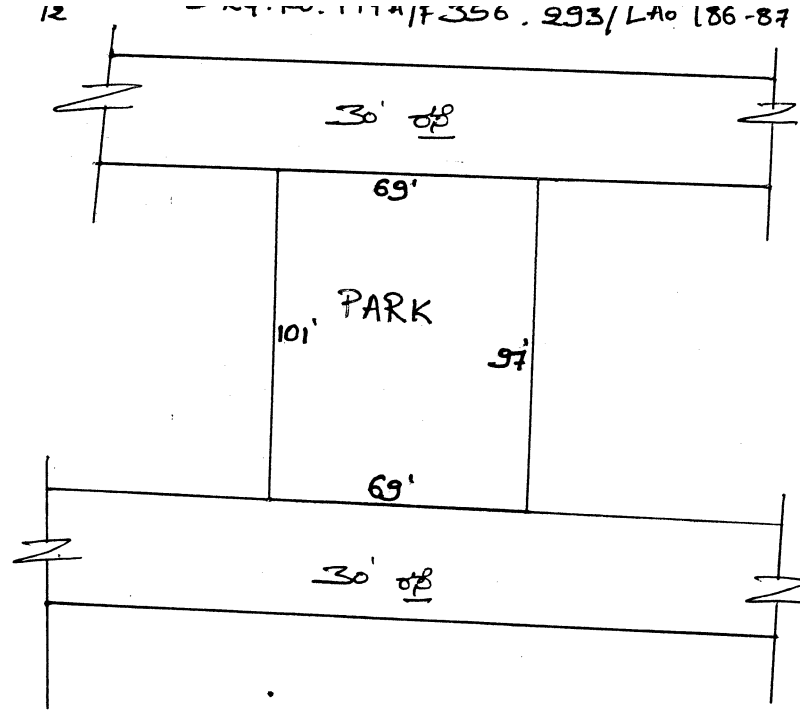

- (i) ವಿಸ್ತೀರ್ಣ 6831 ಚ. ಅಡಿಗಳು
(ii) ನದಿ ಖಾರ್ಚ್‌ನಲ್ಲಿ ಮರುಮಾಡಿ ನಿರ್ಮಿಸಲಾಗಿದೆ
(iii) ಚಿಕ್ಕಂದಿ ಪ್ರಾ. - ನಿವೇಶನಗಳು
ವ - ನಿವೇಶನಗಳು ನಿವೇಶನಗಳು
ಉ - 30' ರಸ್ತೆ
ದ - 30' ರಸ್ತೆ

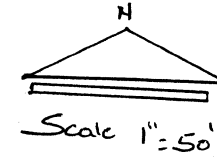

ಗ್ರಾಮದ ಹೆಸರು	ಸರ್ವೆ ನಂಬರ್	ಕಡತದ ಸಂಖ್ಯೆ	ಉದ್ಯಾನವನದ ವಿಸ್ತೀರ್ಣ	ಚಿಕ್ಕಂದಿ				ಪರಾ
				ಪೂರ್ವ	ಪಶ್ಚಿಮ	ಉತ್ತರ	ದಕ್ಷಿಣ	
ಶೆಟ್ಟಿಹಳ್ಳಿ	36/2A	DRG No. TTPA/LAO/F 395/82-83 DRG No. 43	1440 ಚ.ಅ	30' ರಸ್ತೆ	ನಿವೇಶನ	ನಿವೇಶನ	30' ರಸ್ತೆ	1. 1392 ಚ.ಅ. ಅಮೃತ ಹಿ.ಪ್ರಾ.ಪಾ. ಶಾಲೆ ಕಟ್ಟಡ ನಿರ್ಮಿಸಿರುತ್ತಾರೆ. 2. 982 ಚ.ಅ. ಜಾಗವನ್ನು ರೋಡ್‌ಗಾಗಿ ಬಳಸಿಕೊಂಡಿರುತ್ತಾರೆ.

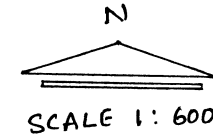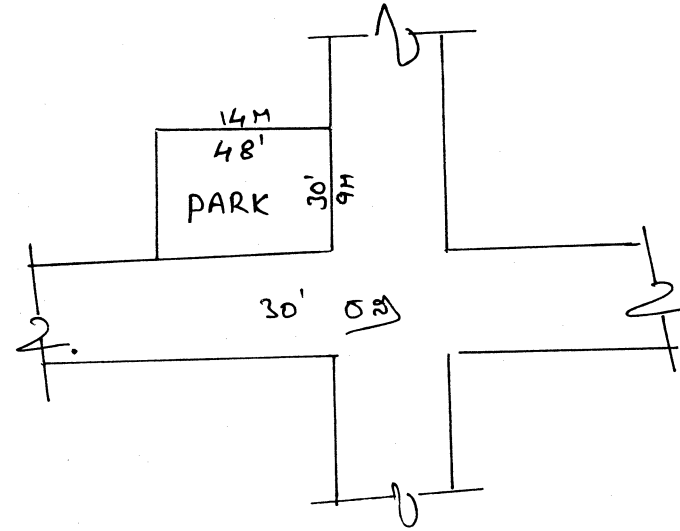

೮೧) ವಿಸ್ತೀರ್ಣ : 1440 ಚ. ಅಡಿಗಳು

೮೨) ಉತ್ತರ ದಿಕ್ಕಿನಲ್ಲಿ ವಿಸ್ತಾರವಾಗಿರುವುದು.

೮೩) ಅಕ್ಷಾಂಶ : ಉ. 30' ರಸ್ತೆ


೮೪) ದಿಕ್ಕು : ದಕ್ಷಿಣ

೮೫) ದಿಕ್ಕು : ದಕ್ಷಿಣ

೮೬) 30' ರಸ್ತೆ

ಗ್ರಾಮದ ಹೆಸರು	ಸರ್ವೆ ನಂಬರ್	ಕಡತದ ಸಂಖ್ಯೆ	ಉದ್ಯಾನವನದ ವಿಸ್ತೀರ್ಣ	ಚೆಕ್ಕಂದಿ			
				ಪೂರ್ವ	ಪಶ್ಚಿಮ	ಉತ್ತರ	ದಕ್ಷಿಣ
ಶೆಟ್ಟಿಹಳ್ಳಿ	27/3	DRG No.TTPA/LAO/F-489, 490-491/180/84-85	1392 ಚ.ಅ	ನಿವೇಶನ	ನಿವೇಶನ	ನಿವೇಶನ	30' ರಸ್ತೆ
			982 ಚ.ಅ	ನಿವೇಶನ	ನಿವೇಶನ	30' ರಸ್ತೆ	30' ರಸ್ತೆ

.A0/F 489, 490 &
-85

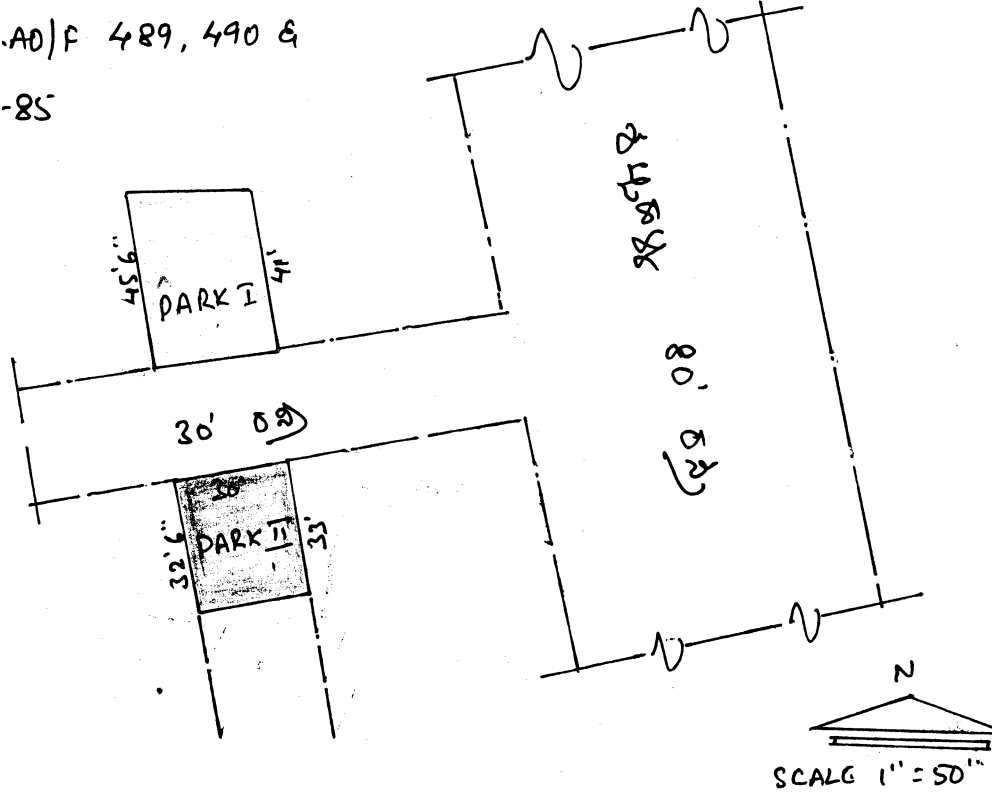


PARK I

- (i) ವಿಸ್ತೀರ್ಣ: 1392 ಚ.ಅ
- (ii) ಈ ಬಗ್ಗೆ ಗಮನಿಸಬೇಕಾದ ವಿಷಯವು ಮೇಲೆ ವಿವರಿಸಿದಂತೆ ಇರುತ್ತದೆ.
- (iii) ಹೆಚ್ಚುವರಿ ಪ್ರಾ. ನಿರ್ದೇಶನ
ಪ. ನಿರ್ದೇಶನ
ಬ. ನಿರ್ದೇಶನ
ದ. ರಸ್ತೆ

PARK II

- (i) ವಿಸ್ತೀರ್ಣ: 982 ಚ.ಅ
- (ii) ಈ ಬಗ್ಗೆ ಗಮನಿಸಬೇಕಾದ ವಿಷಯವು ಮೇಲೆ ವಿವರಿಸಿದಂತೆ ಇರುತ್ತದೆ.
- (iii) ಹೆಚ್ಚುವರಿ ಪ್ರಾ. ನಿರ್ದೇಶನ
ಪ. ನಿರ್ದೇಶನ
ಬ. ರಸ್ತೆ
ದ. ರಸ್ತೆ

ಗ್ರಾಮದ ಹೆಸರು	ಸರ್ವೆ ನಂಬರ್	ಕಡತದ ಸಂಖ್ಯೆ	ಉದ್ಯಾನವನದ ವಿಸ್ತೀರ್ಣ	ಚಿಕ್ಕಂದಿ				ಷರಾ
				ಪೂರ್ವ	ಪಶ್ಚಿಮ	ಉತ್ತರ	ದಕ್ಷಿಣ	
ಶೆಟ್ಟಿಹಳ್ಳಿ	36/5, 6A, 7	DRG No. TTPA/F 185 LAO/287/86-87 DRG No. TTPA/LAO/200/F 447/84-85	12553 ಚ.ಅ	40' ರಸ್ತೆ	30' ರಸ್ತೆ	ನಿವೇಶನಗಳು	30' ರಸ್ತೆ	1. ಪಾರ್ಕ್ ಜಾಗದಲ್ಲಿ ನೆಲ ಮಟ್ಟದ ನೀರು ಸಂಗ್ರಹಣ ಘಟಕ ಹಾಗೂ ಪಂಪ್ ಹೌಸ್ ನಿರ್ಮಿಸಿರುತ್ತಾರೆ.
			8347 ಚ.ಅ	30' ರಸ್ತೆ	40' ರಸ್ತೆ	ನಿವೇಶನಗಳು	30' ರಸ್ತೆ	2. 675 ಚ.ಅ. ಪಾರ್ಕ್ ಜಾಗವನ್ನು ಪಕ್ಕದ ನಿವೇಶನದಾರರು ಒತ್ತುವರಿ ಮಾಡಿರುತ್ತಾರೆ.

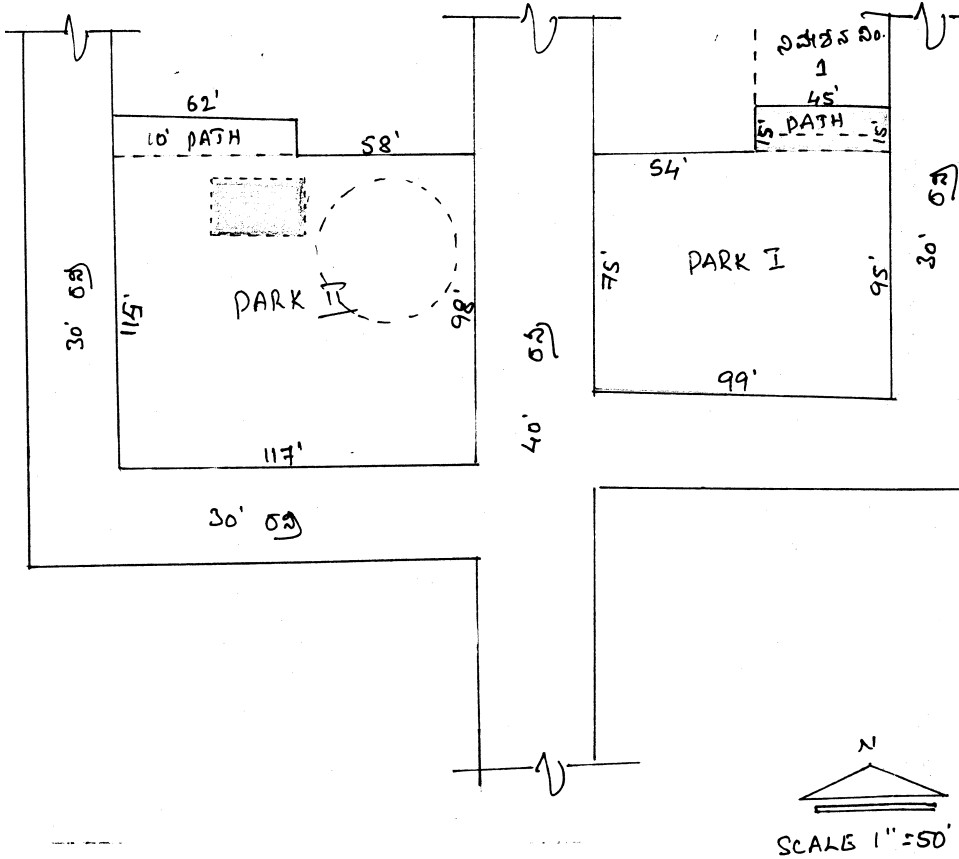



PARK I

- 1) ವಿಶ್ವೀಕರಣ: 12553 ಚ. ಅ. ಅಳತೆ
- 2) ಈ ಬಗ್ಗೆದ ಸುರೂಪದ ತೋರಿಸಿದ ವಿರ್ಗ ಪ್ರಕಾರದಳು
ನೆಲ ಮಟ್ಟದ ನೀರು ಉಗ್ರದಳು ಘಟಕ ನಿರ್ಮಿಸಿರುತ್ತಾರೆ
ಈ ಬಗ್ಗೆದ ಸುರೂಪದ ತೋರಿಸಿದ ವಿರ್ಗ ಪ್ರಕಾರದಳು
ಪಂದಿ ದಿನ ನಿರ್ಮಿಸಿರುತ್ತಾರೆ
- 3) ತಪ್ಪುಬಂದಿ:-
ಪ್ರ: 40' ರಸ್ತೆ
ಬ: ನಿವೇಶನಗಳು
ದ: 30' ರಸ್ತೆ

PARK II

- 1) ವಿಶ್ವೀಕರಣ: 8347 ಚ. ಅ. ಅಳತೆ
- 2) ಈ ಬಗ್ಗೆದ ಸುರೂಪದ ತೋರಿಸಿದ 675 ಚ. ಅ. ಅಳತೆ
ವಿರ್ಗ ಬಗ್ಗೆದ ನೀರು ಉಗ್ರ 1 [DRG No TTPA/LAO/200/F
447/84-85] ರ ಮೂಲದ ವಸ್ತುವು ಮಾಡಿರುತ್ತಾರೆ.
- 3) ತಪ್ಪುಬಂದಿ: ಪ್ರ: 30' ರಸ್ತೆ
ಬ: ನಿವೇಶನಗಳು
ದ: 30' ರಸ್ತೆ

ಗ್ರಾಮದ ಹೆಸರು	ಸರ್ವೆ ನಂಬರ್	ಕಡತದ ಸಂಖ್ಯೆ	ಉದ್ಯಾನವನದ ವಿಸ್ತೀರ್ಣ	ಚಿಕ್ಕಂದಿ				ಷರಾ
				ಪೂರ್ವ	ಪಶ್ಚಿಮ	ಉತ್ತರ	ದಕ್ಷಿಣ	
ಶೆಟ್ಟಿಹಳ್ಳಿ	36/6A	DRG NO TTPA/TPS/F 500 78/82-83	6952 ಚ.ಅ	ನಿವೇಶನಗಳು	30' ರಸ್ತೆ	ರಸ್ತೆ	30' ರಸ್ತೆ	6952 ಚ.ಅ. ಪಾರ್ಕ್ ಜಾಗದಲ್ಲಿ ವರಸಿದ್ದ ವಿನಾಯಕ ದೇವಸ್ಥಾನ ನಿರ್ಮಿಸಿರುತ್ತಾರೆ.

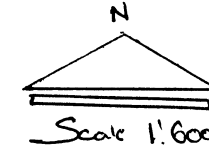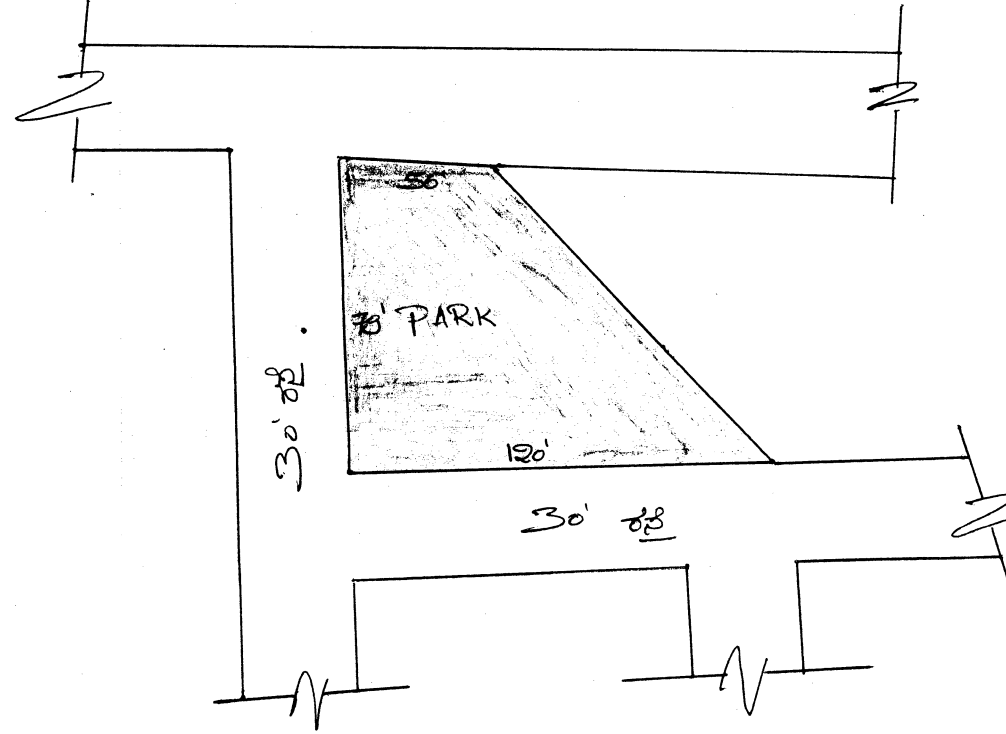

<i>i> ವಿಸ್ತೀರ್ಣ 6952 ಚ. ಅಡಿಗಳು

<i>ii> ಈ ಬಿಲ್ಲದಿಂದ ತೋರಿಸಿರುವ ಪ್ರದೇಶವು ವರಸಿದ್ದ ವಿನಾಯಕ ದೇವಸ್ಥಾನ ನಿರ್ಮಿಸಿರುತ್ತಾರೆ


<i>iii> ಬಿಲ್ಲದಿಂದ ಪ್ರದೇಶ ನಿರ್ದೇಶನಗಳು

ಅ - 30' ರಸ್ತೆ

ಆ - 30' ರಸ್ತೆ


ಇ - 30' ರಸ್ತೆ

ಗ್ರಾಮದ ಹೆಸರು	ಸರ್ವೆ ನಂಬರ್	ಕಡತದ ಸಂಖ್ಯೆ	ಉದ್ಯಾನವನದ ವಿಸ್ತೀರ್ಣ	ಚಿಕ್ಕಂದಿ				ಷರಾ
				ಪೂರ್ವ	ಪಶ್ಚಿಮ	ಉತ್ತರ	ದಕ್ಷಿಣ	
ಶೆಟ್ಟಿದಳ್ಳಿ	44/2,3 45/2	TTPA/LAO/F582/157/83-84	14492 ಚ.ಅ	ನಿವೇಶನಗಳು	30' ರಸ್ತೆ	ನಿವೇಶನಗಳು	30' ರಸ್ತೆ	1344 ಚ.ಅ. ಪಾರ್ಕ್ ಜಾಗದಲ್ಲಿ ಸಮುದಾಯ ಭವನ ನಿರ್ಮಿಸಿರುತ್ತಾರೆ.
		TTPA/F 583/129/83-84 TTPA/F 209/LAO/284/86-87	29295 ಚ.ಅ	30' ರಸ್ತೆ	30' ರಸ್ತೆ	30' ರಸ್ತೆ	30' ರಸ್ತೆ	

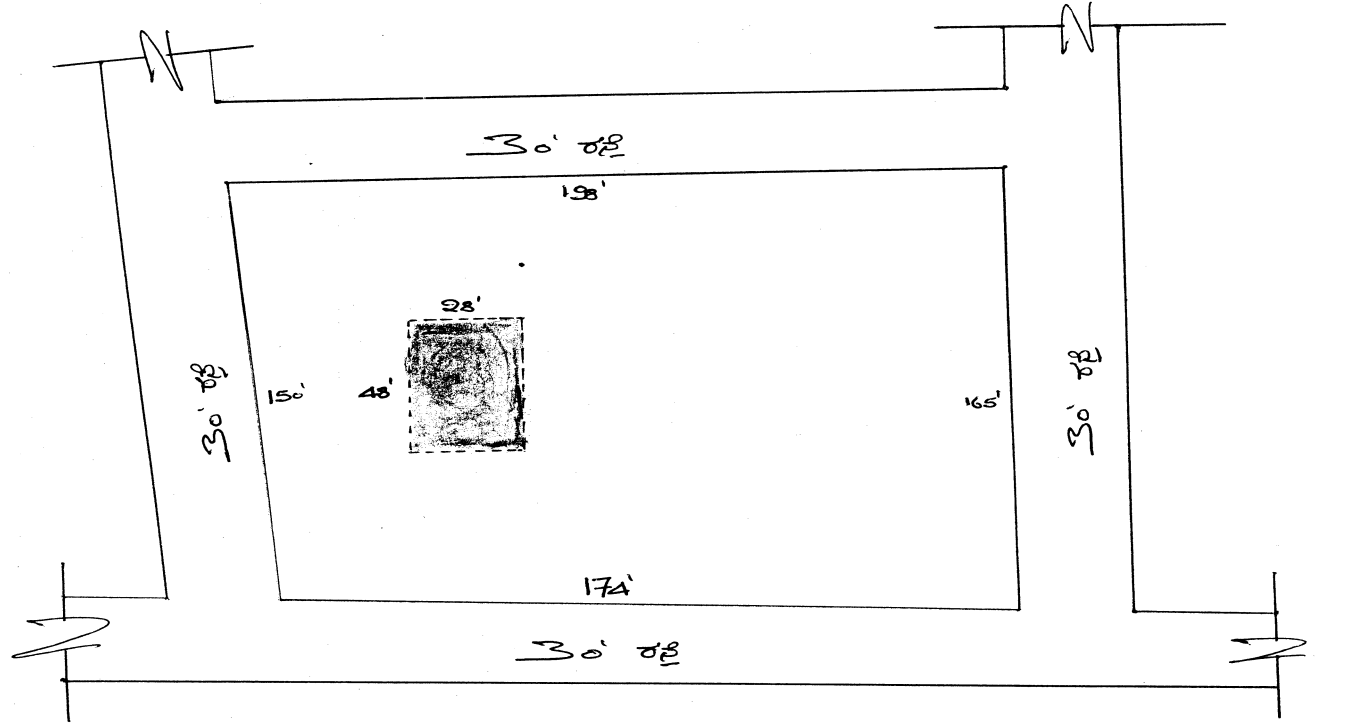

1. ಉದ್ದೇಶ 29295 ಚ. ಅಡಿ

2. ಈ ಜಾಗದ ಮೇಲೆ 1344 ಚ. ಅಡಿ ಪಾರ್ಕ್ ಜಾಗದಲ್ಲಿ ಸಮುದಾಯ ಭವನ ನಿರ್ಮಿಸಿರುತ್ತಾರೆ.

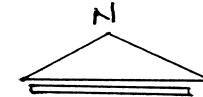


Scale 1"=50'

3. ಚಿಕ್ಕಂದಿ
ಅ. 30' ರಸ್ತೆ
ಆ. 30' ರಸ್ತೆ
ಇ. 30' ರಸ್ತೆ
ದ. 30' ರಸ್ತೆ

ಗ್ರಾಮದ ಹೆಸರು	ಸರ್ವೆ ನಂಬರ್	ಕಡತದ ಸಂಖ್ಯೆ	ಉದ್ಯಾನವನದ ವಿಸ್ತೀರ್ಣ	ಚಿಕ್ಕಂದಿ			
				ಪೂರ್ವ	ಪಶ್ಚಿಮ	ಉತ್ತರ	ದಕ್ಷಿಣ
ಶೆಟ್ಟಿಹಳ್ಳಿ	45/1A	TTPA/LAO/F 651/193/84-85	15179 ಚ.ಅ	30' ರಸ್ತೆ	80' ರಸ್ತೆ	ನಿವೇಶನಗಳು	30' ರಸ್ತೆ


D/S No TTPA /LAO/F 651 /193 /84-85

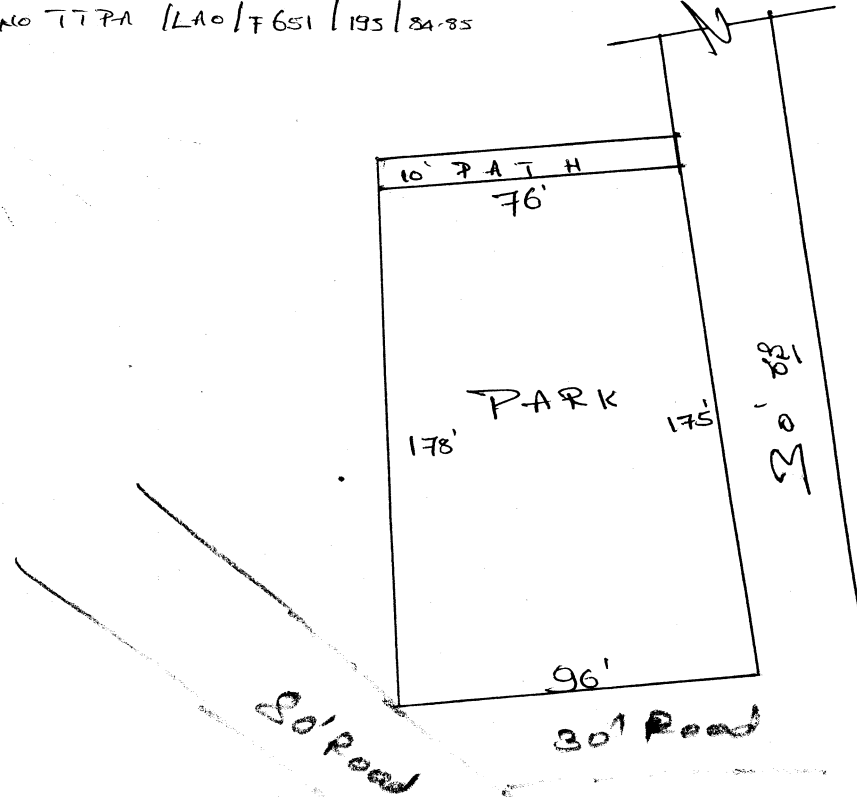


(i) ವಿಸ್ತೀರ್ಣ - 15179 ಚ. ಅಡಿಗಳು

(ii) ಸದರಿ ಪಾರ್ಕಿಂಗ್ ಮುಖಾಂತರವು

(iii) ಹೆಚ್ಚು ಹಿಂದಿ ಪ್ರಾ. 30' ರಸ್ತೆ
ದ - 80' ರಸ್ತೆ
ಒ - ಪಾರ್ಕಿಂಗ್ ಮುಖಾಂತರವು
ದ - 30' ರಸ್ತೆ


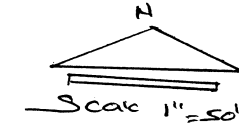


ಗ್ರಾಮದ ಹೆಸರು	ಸರ್ವೆ ನಂಬರ್	ಕಡತದ ಸಂಖ್ಯೆ	ಉದ್ಯಾನವನದ ವಿಸ್ತೀರ್ಣ	ಚೆಕ್ಕಂದಿ			
				ಪೂರ್ವ	ಪಶ್ಚಿಮ	ಉತ್ತರ	ದಕ್ಷಿಣ
ಶೆಟ್ಟಿಹಳ್ಳಿ	45/1B	TTPA/F/827/LAO/276/86-87	9917 ಚ.ಅ	ನಿವೇಶನಗಳು	ನಿವೇಶನಗಳು	30' ರಸ್ತೆ	30' ರಸ್ತೆ

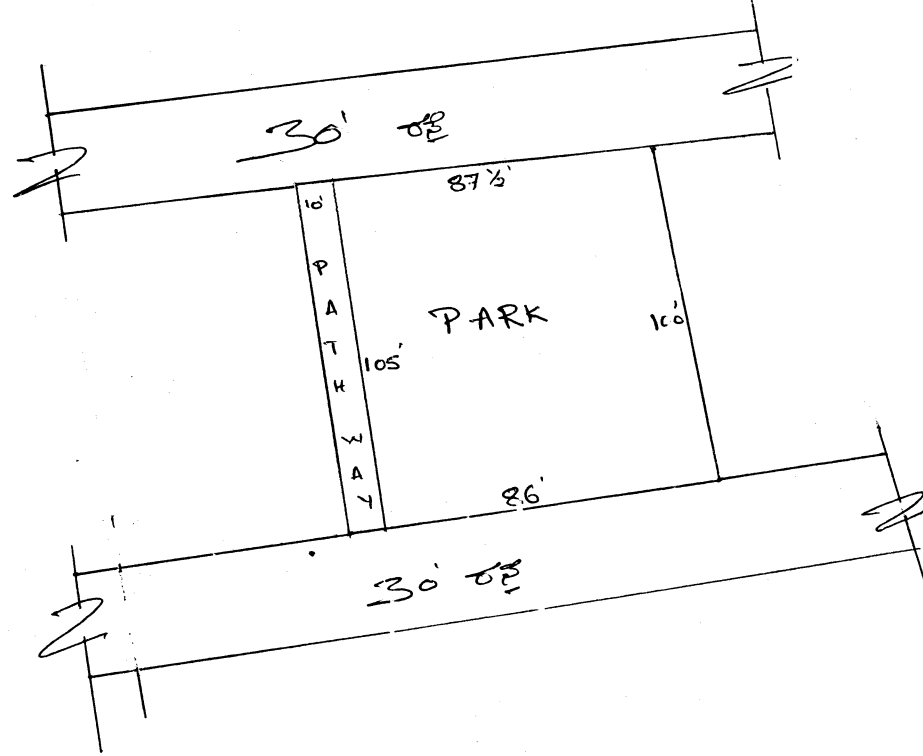


- 9917
- (i) ವಿನ್ಯಾಸ ~~ಚಿತ್ರ~~ ಚಿತ್ರಣ.
- (ii) ಸಹಿ ಪಾರ್ಕಿಂಗ್ ಮುಖಾಂತರ.
- (iii) ಚಿಕ್ಕಪುಡಿ ಕ್ರಾ. ನಿರ್ದೇಶನಗಳು
ಪ. ಪಾರ್ಕಿಂಗ್ ನಿರ್ದೇಶನಗಳು
ಉ. 30' ರಸ್ತೆ
ದ. 30' ರಸ್ತೆ

ಗ್ರಾಮದ ಹೆಸರು	ಸರ್ವೆ ನಂಬರ್	ಕಡತದ ಸಂಖ್ಯೆ	ಉದ್ಯಾನವನದ ವಿಸ್ತೀರ್ಣ	ಚಿಕ್ಕಂದಿ			
				ಪೂರ್ವ	ಪಶ್ಚಿಮ	ಉತ್ತರ	ದಕ್ಷಿಣ
ಶೆಟ್ಟಿಹಳ್ಳಿ	48	TTPA/LAO 159-61 DRG 6/82-83	7191 ಚ.ಅ	ನಿವೇಶನಗಳು	30' ರಸ್ತೆ	30' ರಸ್ತೆ	ನಿವೇಶನಗಳು

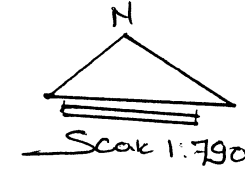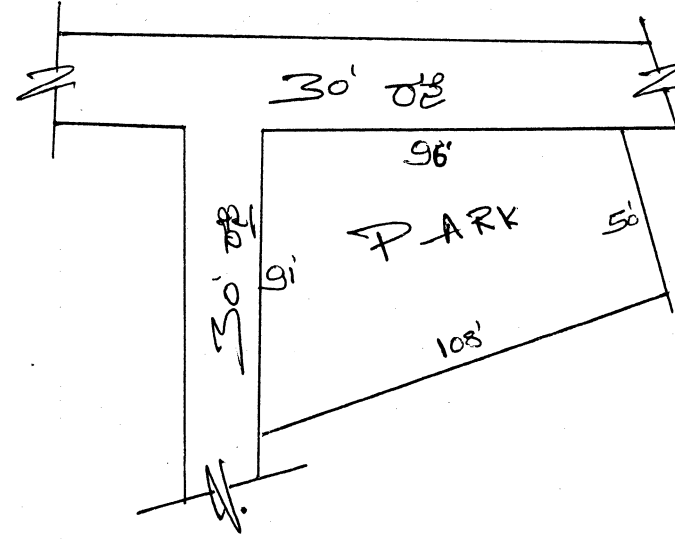


- (i) ವಿಶೇಷ 7/91 ಚ. ಅ. ಗಳು
 (ii) ಸದರಿ ಉದ್ಯಾನವನದ ಯು.ಎ.ಎ.ಎ.ಎ.ಎ.
 (iii) ಹೆಚ್ಚುವರಿ ಪ್ರಾ. ನಿರ್ದೇಶನಗಳು
 ಪ. 30' ರಸ್ತೆ
 ಉ. 30' ರಸ್ತೆ
 ದ. ನಿರ್ದೇಶನಗಳು

ಗ್ರಾಮದ ಹೆಸರು	ಸರ್ವೆ ನಂಬರ್	ಕಡತದ ಸಂಖ್ಯೆ	ಉದ್ಯಾನವನದ ವಿವರಣೆ	ಚಿಕ್ಕಂದಿ			
				ಪೂರ್ವ	ಪಶ್ಚಿಮ	ಉತ್ತರ	ದಕ್ಷಿಣ
ಶೆಟ್ಟಹಳ್ಳಿ	49/2	TTPA/TPS/F-507(A)/85/82-83	29172 ಚ.ಅ	ಖಾಸಗಿ ಸ್ವತ್ತು	30' ರಸ್ತೆ	30' ರಸ್ತೆ	30' ರಸ್ತೆ

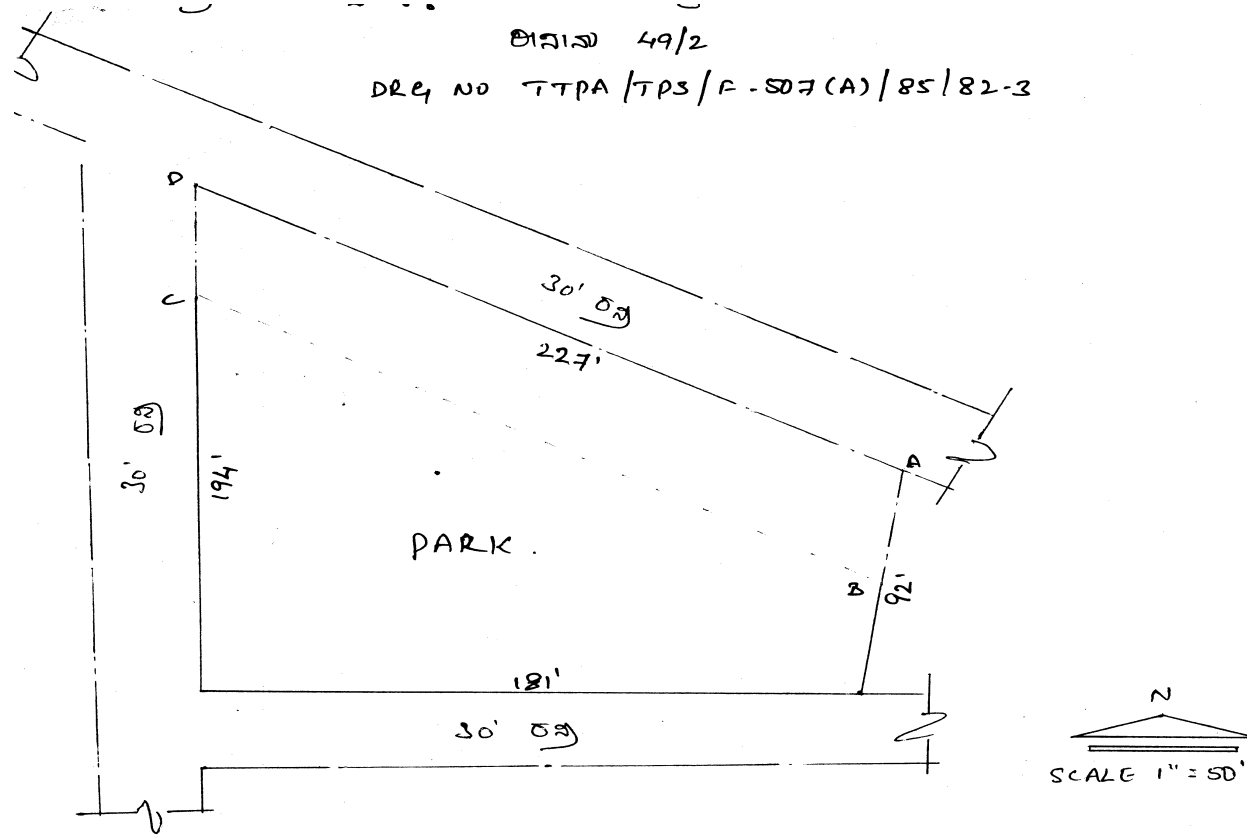


- ೨) ವಿಶ್ವೀಕರಣ: 29172 ಚ. ಅಡಿ
೩) ಕೂಡಾ ವಿಶ್ವೀಕರಣ ಮಾಡುವಂತೆ ಮಾಡುವುದು.
೪) ಕೂಡಾ ವಿಶ್ವೀಕರಣ ಮಾಡುವಂತೆ ಮಾಡುವುದು. ದ: 30' ರಸ್ತೆ
೫) ಕೂಡಾ ವಿಶ್ವೀಕರಣ ಮಾಡುವಂತೆ ಮಾಡುವುದು. ದ: 30' ರಸ್ತೆ
೬) ಕೂಡಾ ವಿಶ್ವೀಕರಣ ಮಾಡುವಂತೆ ಮಾಡುವುದು. ದ: 30' ರಸ್ತೆ
೭) ಕೂಡಾ ವಿಶ್ವೀಕರಣ ಮಾಡುವಂತೆ ಮಾಡುವುದು. ದ: 30' ರಸ್ತೆ
೮) ಕೂಡಾ ವಿಶ್ವೀಕರಣ ಮಾಡುವಂತೆ ಮಾಡುವುದು. ದ: 30' ರಸ್ತೆ
೯) ಕೂಡಾ ವಿಶ್ವೀಕರಣ ಮಾಡುವಂತೆ ಮಾಡುವುದು. ದ: 30' ರಸ್ತೆ
೧೦) ಕೂಡಾ ವಿಶ್ವೀಕರಣ ಮಾಡುವಂತೆ ಮಾಡುವುದು. ದ: 30' ರಸ್ತೆ
೧೧) ಕೂಡಾ ವಿಶ್ವೀಕರಣ ಮಾಡುವಂತೆ ಮಾಡುವುದು. ದ: 30' ರಸ್ತೆ
೧೨) ಕೂಡಾ ವಿಶ್ವೀಕರಣ ಮಾಡುವಂತೆ ಮಾಡುವುದು. ದ: 30' ರಸ್ತೆ

ಗ್ರಾಮದ ಹೆಸರು	ಸರ್ವೆ ನಂಬರ್	ಕಡತದ ಸಂಖ್ಯೆ	ಉದ್ಯಾನವನದ ವಿಸ್ತೀರ್ಣ	ಚಿಕ್ಕಂದಿ			
				ಪೂರ್ವ	ಪಶ್ಚಿಮ	ಉತ್ತರ	ದಕ್ಷಿಣ
ಶೆಟ್ಟಿಹಳ್ಳಿ	50 283	TTPA/LAO/F 542/90/82-83 TTPA/LAO/166/83-84	23484 ಚ.ಅ	ಖಾಸಗಿ ಜಮೀನು	ನಿವೇಶನಗಳು	ನಿವೇಶನಗಳು	30' ರಸ್ತೆ

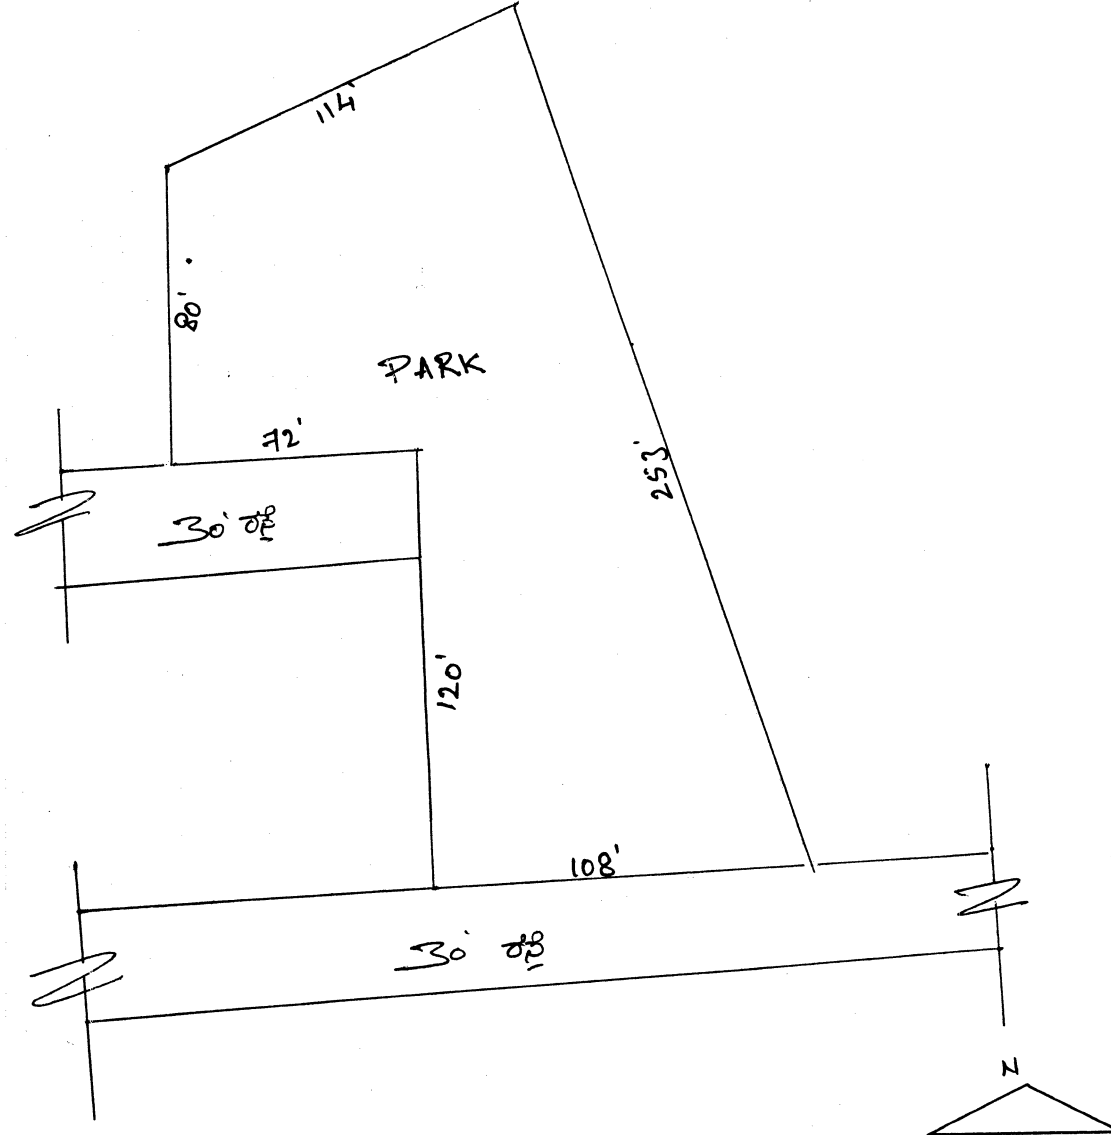



ಗ್ರಾಮದ ಹೆಸರು	ಸರ್ವೆ ನಂಬರ್	ಕಡತದ ಸಂಖ್ಯೆ	ಉದ್ಯಾನವನದ ವಿಸ್ತೀರ್ಣ	ಚೆಕ್ಕಂದಿ				ಷರಾ
				ಪೂರ್ವ	ಪಶ್ಚಿಮ	ಉತ್ತರ	ದಕ್ಷಿಣ	
ಶೆಟ್ಟಿಹಳ್ಳಿ	51/1A, 1B	TTPA/TPS/F 729/42/83-84 TTPA/LAO/172/F- 1024/83-84	27500 ಚ.ಅ	ನಿವೇಶನಗಳು	30' ರಸ್ತೆ	30' ರಸ್ತೆ	30' ರಸ್ತೆ	1500 ಚ.ಅ. ಪಾರ್ಕ್ ಜಾಗದಲ್ಲಿ ಮಹಾಗಣಪತಿ ದೇವಸ್ಥಾನ ನಿರ್ಮಿಸಿರುತ್ತಾರೆ.

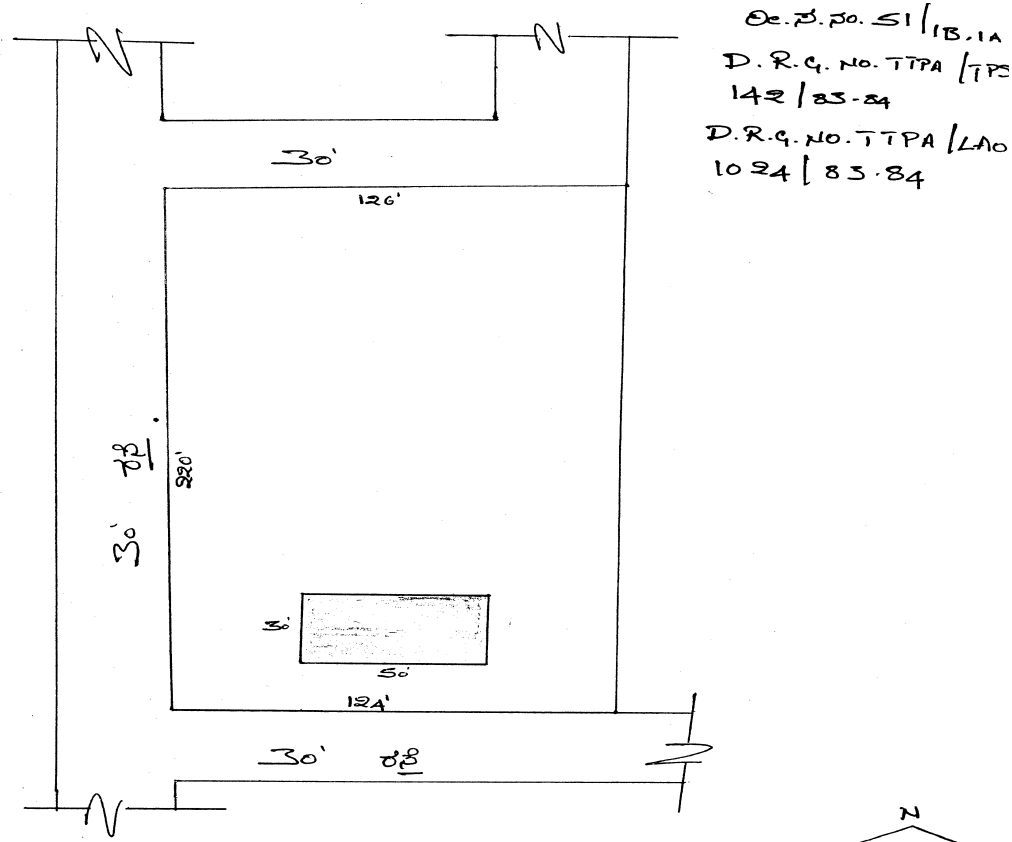

- (i) ವಿಸ್ತೀರ್ಣ 27500 ಚ. ಅಡಿ
- (ii)  ಈ ಪುಣ್ಯ ಗುರುತಿಗಾಗಿ ಕೊಡಲ್ಪಟ್ಟ 1500 ಚ. ಅಡಿ ಪಾರ್ಕ್ ಜಾಗದಲ್ಲಿ ದೇವಸ್ಥಾನ ಮತ್ತು ನಿರ್ಮಿಸಿರುತ್ತಾರೆ.
- (iii) ಈ ಪು. ನಿವೇಶನಗಳು ಉತ್ತರ-30' ರಸ್ತೆ
ಪಶ್ಚಿಮ-30' ರಸ್ತೆ ದಕ್ಷಿಣ-30' ರಸ್ತೆ


ಗ್ರಾಮದ ಹೆಸರು	ಸರ್ವೆ ನಂಬರ್	ಕಡತದ ಸಂಖ್ಯೆ	ಉದ್ಯಾನವನದ ವಿಸ್ತೀರ್ಣ	ಚೆಕ್ಕಂದಿ			
				ಪೂರ್ವ	ಪಶ್ಚಿಮ	ಉತ್ತರ	ದಕ್ಷಿಣ
ಶೆಟ್ಟಿಹಳ್ಳಿ	53/1	TTPA/LAO F 683/242/85-86	12741 ಚ.ಅ	30' ರಸ್ತೆ	ಬೇರೆಯವರ ಸ್ವತ್ತು	30' ರಸ್ತೆ	ನಿವೇಶನಗಳು

ಡಿ.ಸಂ. 53/1
D.R.G. NO. TTPA/LAO F 683/242/85-86.

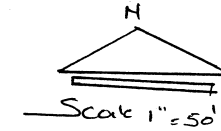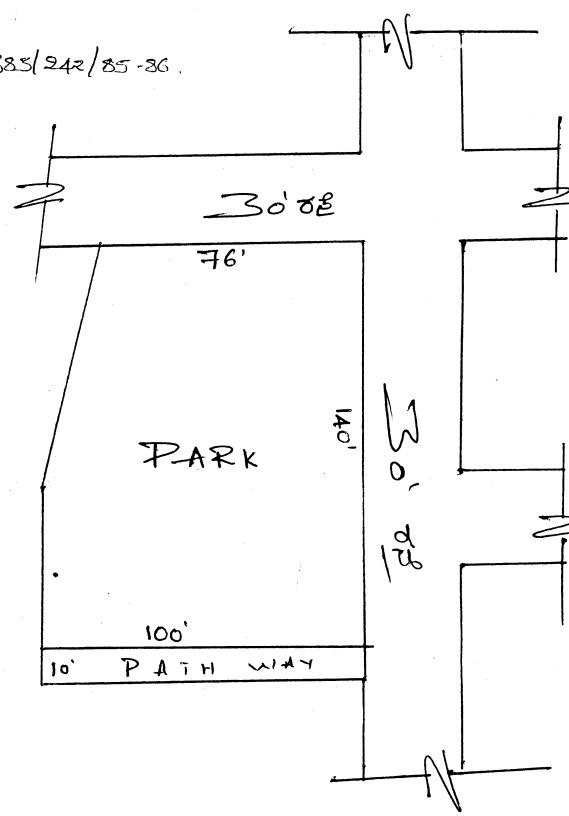


- (i) ವಿಸ್ತೀರ್ಣ 12741 ಚ.ಅ
- (ii) ಸದರಿ ಉದ್ಯಾನವನವು ಉದ್ಯಾನವನವಾಗಿದೆ
- (iii) ಹೆಚ್ಚುವರಿ ಖಾಲಿ 30' ರಸ್ತೆ
ದ. 30' ರಸ್ತೆ ಬೇರೆಯವರ ಸ್ವತ್ತು
ಉ. 30' ರಸ್ತೆ
ದ. ಉದ್ಯಾನವನವು.

ಗ್ರಾಮದ ಹೆಸರು	ಸರ್ವೆ ನಂಬರ್	ಕಡತದ ಸಂಖ್ಯೆ	ಉದ್ಘಾಟನೆಯ ವಿವರ	ಚಿಕ್ಕಂದಿ				ಪರಾ
				ಪೂರ್ವ	ಪಶ್ಚಿಮ	ಉತ್ತರ	ದಕ್ಷಿಣ	
ಶೆಟ್ಟಿಹಳ್ಳಿ	62/3, 4	TTPA/F 15 LAO/272/86-87 TUDA/F LAO/197/91-92 DRG 46/93-94	56595 ಚ.ಅ	ಸಿ.ಎ. ನಿವೇಶನ	ಸ.ನಂ. 62/2 (ಖಾಸಗಿ ಜಮೀನು)	ಖಾಸಗಿ ಜಮೀನು ಮತ್ತು ನಿವೇಶನಗಳು	30' ರಸ್ತೆ	29048 ಚ.ಅ. ಪಾರ್ಕ್ ಜಾಗವನ್ನು ಬಹುಶಃ ಪೂರ್ವದಲ್ಲಿರುವ ಸಿ.ಎ. ನಿವೇಶನ ಮಂಜೂರಿದಾರರು, ತಮ್ಮ ನಿವೇಶನಕ್ಕೆ ಸೇರಿಸಿಕೊಂಡು ತಂತಿ ಕಂಬ ನೆಟ್ಟಿರುತ್ತಾರೆ.

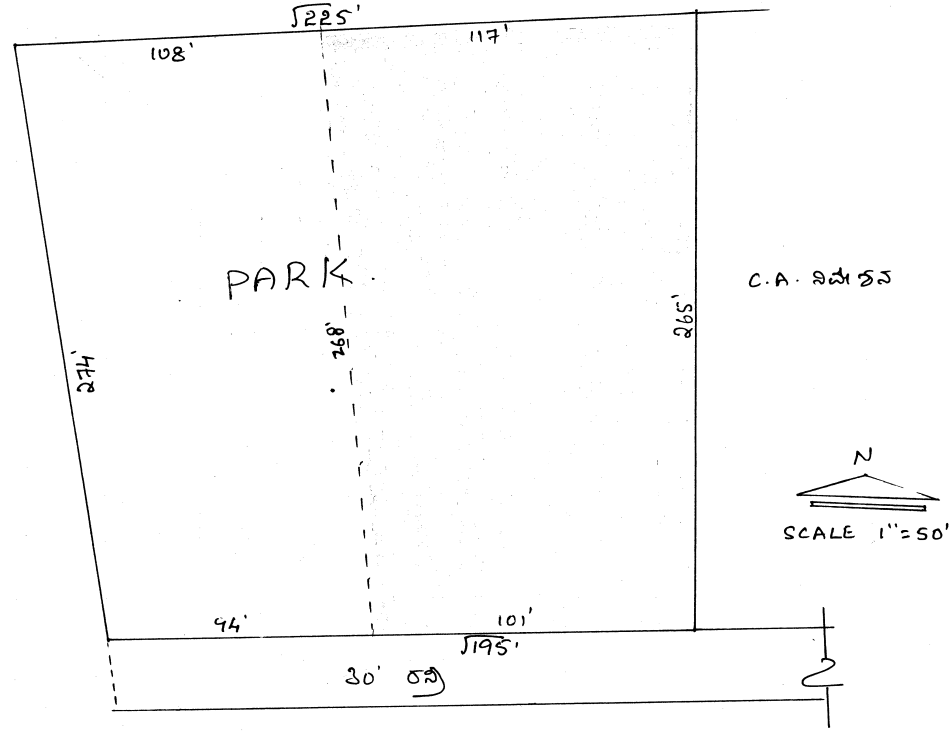


- (i) ಎತ್ತರ : 56.595 ಚ. ಅಡಿಗಳು
- (ii) ಈ ಬಗ್ಗೆ ನೋಡುವಂತಿರುವ ತುಲನಾತ್ಮಕ 29.048 ಚ. ಅಡಿಗಳ ವಿಸ್ತೀರ್ಣ ಬಹುಶಃ ಪೂರ್ವದಲ್ಲಿರುವ C.A. ನಿವೇಶನ ಮಂಜೂರಿದಾರರು, ತಮ್ಮ ನಿವೇಶನಕ್ಕೆ ಸೇರಿಸಿಕೊಂಡು ತಂತಿ ಕಂಬ ನೆಟ್ಟಿರುತ್ತಾರೆ.
- (iii) ತಾಂತ್ರಿಕ ವಿವರ:
- ಪ್ರಾ. C.A. ನಿವೇಶನ ದ: ಸ.ನಂ 62/2 (ಖಾಸಗಿ ಜಮೀನು)
- ಬ: ಖಾಸಗಿ ಜಮೀನು ಮತ್ತು ನಿವೇಶನಗಳು ದ: 30' ರಸ್ತೆ

ಗ್ರಾಮದ ಹೆಸರು	ಸರ್ವೆ ನಂಬರ್	ಕಡತದ ಸಂಖ್ಯೆ	ಉದ್ಯಾನವನದ ವಿಸ್ತೀರ್ಣ	ಚಿಕ್ಕಂದಿ			
				ಪೂರ್ವ	ಪಶ್ಚಿಮ	ಉತ್ತರ	ದಕ್ಷಿಣ
ಶೆಟ್ಟಿಹಳ್ಳಿ	56/4, 57/1	TTPA/LAO/190/F 501-502/84-85	12108 ಚ.ಅ	ಕೆರೆ	30' ರಸ್ತೆ	ನಿವೇಶನಗಳು	ನಿವೇಶನಗಳು

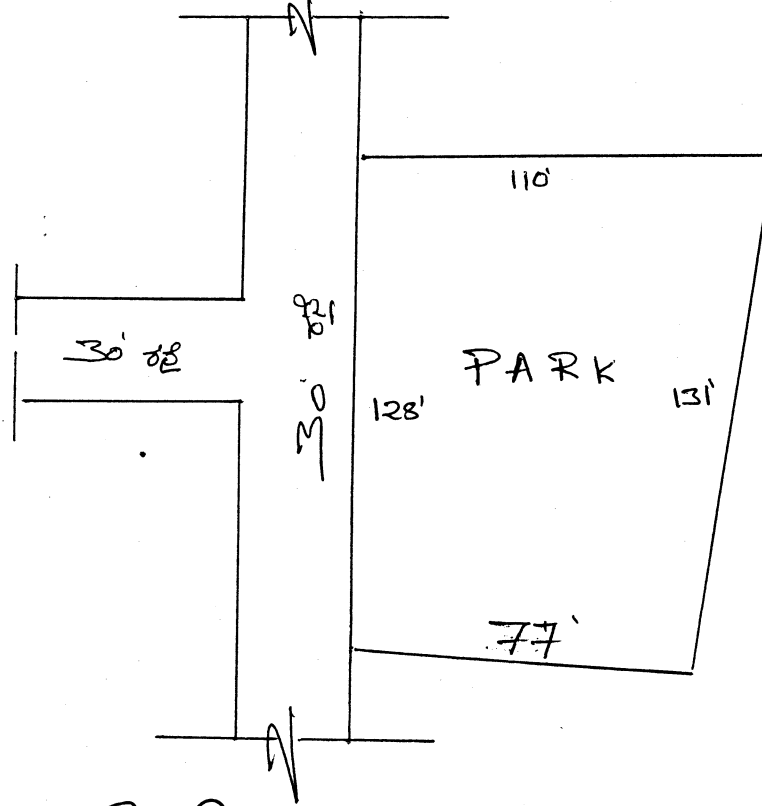


- <i>i> ವಿಸ್ತೀರ್ಣ: 12108 ಚ. ಅಡಿ
 <i>ii> ಸಹಿ ಹಾಕಲು ವಸ್ತುವು ಇರುವುದಿಲ್ಲ
 <i>iii> ಚಿಕ್ಕಂದಿ ಪುರ - ಕೆರೆ
 ಪ. 30' ರಸ್ತೆ
 ಉ. ನಿವೇಶನಗಳು
 ದ. ನಿವೇಶನಗಳು

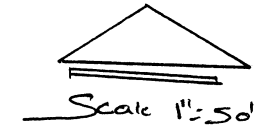

ಗ್ರಾಮದ ಹೆಸರು	ಸರ್ವೆ ನಂಬರ್	ಕಡತದ ಸಂಖ್ಯೆ	ಉದ್ಯಾನವನದ ವಿಸ್ತೀರ್ಣ	ಚಿಕ್ಕಂದಿ			
				ಪೂರ್ವ	ಪಶ್ಚಿಮ	ಉತ್ತರ	ದಕ್ಷಿಣ
ಶೆಟ್ಟಿಹಳ್ಳಿ	62/1	TUDA 97/98-99	13026 ಚ.ಅ	30' ರಸ್ತೆ	30' ರಸ್ತೆ	ಸಿ.ಎ. ನಿವೇಶನ	ನಿವೇಶನಗಳು

10. ಸ. ಸಂ. 62/1

L KQ. 410 TUDA 97,98-99

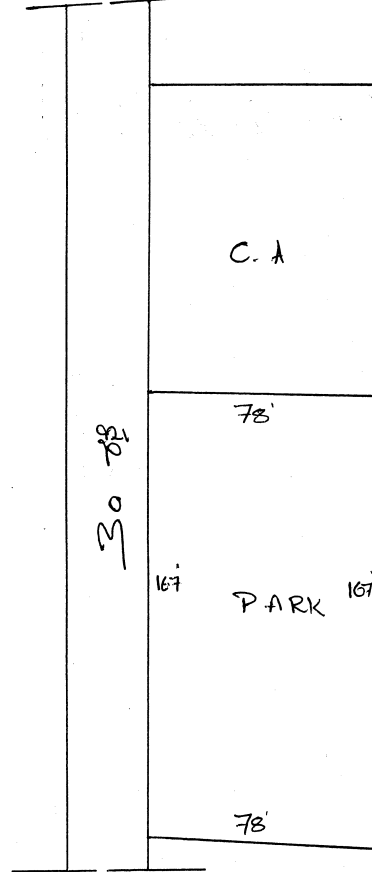

<i>i> ವಿಸ್ತೀರ್ಣ 13026 ಚ. ಅಡಿಗಳು


<i>ii> ನದಿ ಬಾವಿ ಸಹಿ ಮುಂತಾದವು

<i>iii> ಕಟ್ಟಡಗಳು ಮು. 30' ರಸ್ತೆ


ಹ- 30' ರಸ್ತೆ

ನ- C. A. ಜಿಲ್ಲೆ


ದ - ನಿವೇಶನಗಳು

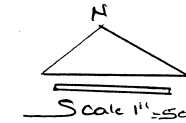


ಗ್ರಾಮದ ಹೆಸರು	ಸರ್ವೆ ನಂಬರ್	ಕಡತದ ಸಂಖ್ಯೆ	ಉದ್ಯಾನವನದ ವಿಸ್ತೀರ್ಣ	ಚಿಕ್ಕಂದಿ			
				ಪೂರ್ವ	ಪಶ್ಚಿಮ	ಉತ್ತರ	ದಕ್ಷಿಣ
ಶೆಟ್ಟಹಳ್ಳಿ	66/4, 5	TTPA/LAO/F 1075/225/84-85	20327 ಚ.ಅ	30' ರಸ್ತೆ	30' ರಸ್ತೆ	30' ರಸ್ತೆ	30' ರಸ್ತೆ

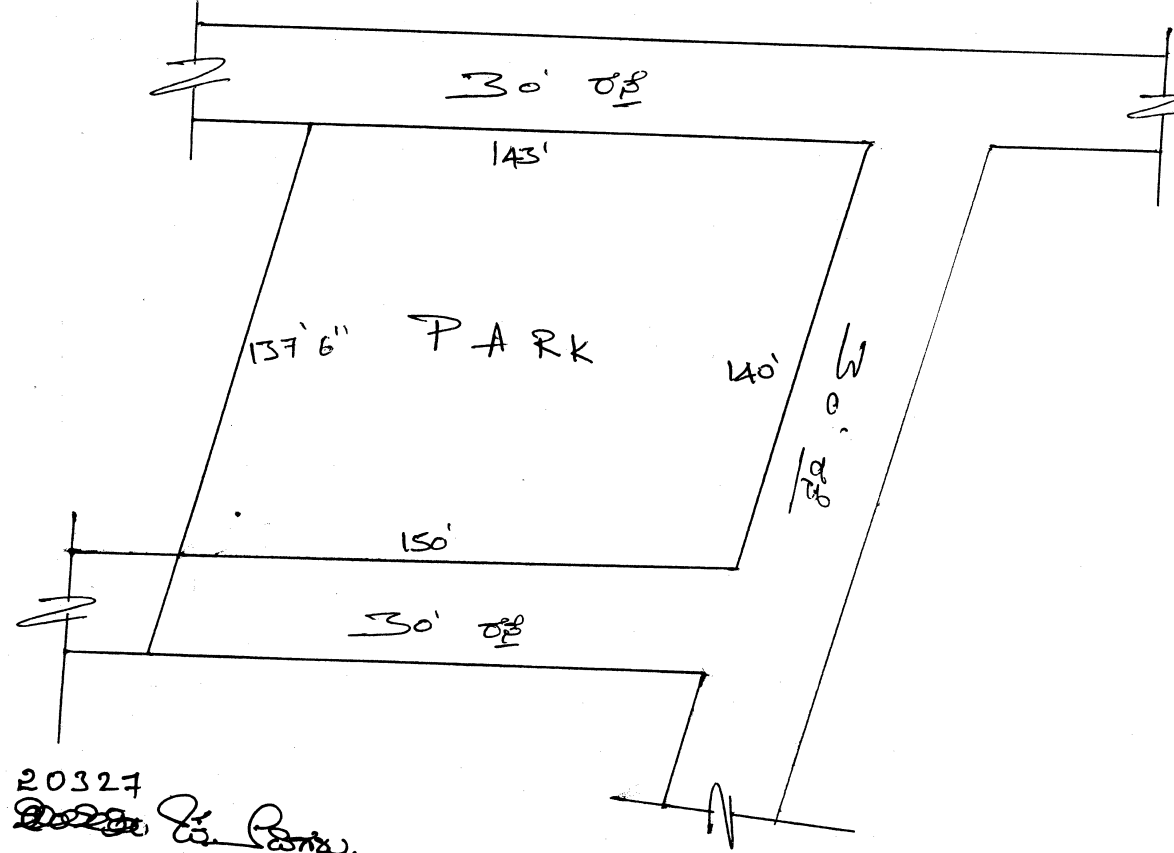

- 20327
 (i) ವಿಸ್ತೀರ್ಣ 20327 ಚ.ಅ.
 (ii) ಸರಾಸರಿ ಮಾರ್ಗದ ವಿಸ್ತೀರ್ಣ
 (iii) ದೊಡ್ಡದಾದ ಮೊ - 30' ರಸ್ತೆ
 ತ - 30' ರಸ್ತೆ
 ಒ - 30' ರಸ್ತೆ
 ದ - 30' ರಸ್ತೆ

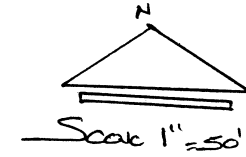

ಗ್ರಾಮದ ಹೆಸರು	ಸರ್ವೆ ನಂಬರ್	ಕಡತದ ಸಂಖ್ಯೆ	ಉದ್ಯಾನವನದ ವಿಸ್ತೀರ್ಣ	ಚಿಕ್ಕಂದಿ			
				ಪೂರ್ವ	ಪಶ್ಚಿಮ	ಉತ್ತರ	ದಕ್ಷಿಣ
ಶೆಟ್ಟಿಹಳ್ಳಿ	66/1, 10, 3B	DRG No. LAO/44/98-99 TUDA 98, 98-99	26554 ಚ.ಅ	ಸಿ.ಎ. ನಿವೇಶನ ಮತ್ತು ನಿವೇಶನಗಳು	ಹಳ್ಳಿ ಮತ್ತು ಖಾಸಗಿ ಜಮೀನು	60' ರಸ್ತೆ ಮತ್ತು ನಿವೇಶನಗಳು	ಕೆರೆ

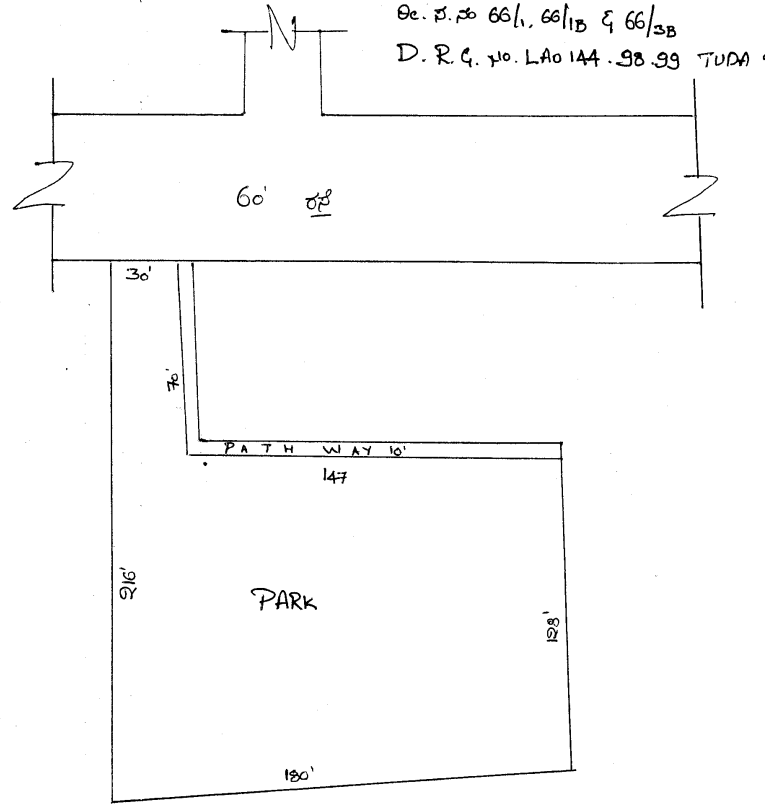


1. ದಿಶಿನ್ 26554 ಚ.ಅ. ಜಿ.ಆರ್.ಎಸ್.
2. ಸರ್ವೆ ಸಂಖ್ಯೆ 66/1, 66/1B & 66/3B
3. ಸರ್ವೆ ಸಂಖ್ಯೆ 66/1, 66/1B & 66/3B
4. ಸರ್ವೆ ಸಂಖ್ಯೆ 66/1, 66/1B & 66/3B
5. ಸರ್ವೆ ಸಂಖ್ಯೆ 66/1, 66/1B & 66/3B
6. ಸರ್ವೆ ಸಂಖ್ಯೆ 66/1, 66/1B & 66/3B
7. ಸರ್ವೆ ಸಂಖ್ಯೆ 66/1, 66/1B & 66/3B
8. ಸರ್ವೆ ಸಂಖ್ಯೆ 66/1, 66/1B & 66/3B
9. ಸರ್ವೆ ಸಂಖ್ಯೆ 66/1, 66/1B & 66/3B
10. ಸರ್ವೆ ಸಂಖ್ಯೆ 66/1, 66/1B & 66/3B




Scale 1" = 50'

ಗ್ರಾಮದ ಹೆಸರು	ಸರ್ವೆ ನಂಬರ್	ಕಡತದ ಸಂಖ್ಯೆ	ಉದ್ಯಾನವನದ ವಿಸ್ತೀರ್ಣ	ಚಿಕ್ಕಂದಿ				ಪರಾ
				ಪೂರ್ವ	ಪಶ್ಚಿಮ	ಉತ್ತರ	ದಕ್ಷಿಣ	
ಶೆಟ್ಟಿಹಳ್ಳಿ	68/2C	DRG No. TTPA/F 101 LAO/270/86-87	6760 ಚ.ಅ	30' ರಸ್ತೆ	30' ರಸ್ತೆ	30' ರಸ್ತೆ	ನಿವೇಶನಗಳು	350 ಚ.ಅ. ಪಾರ್ಕ್ ಜಾಗವನ್ನು ಪಕ್ಕದ ಸೈಟ್ ಮಾಲೀಕರು ಒತ್ತುವರಿ ಮಾಡಿರುತ್ತಾರೆ.


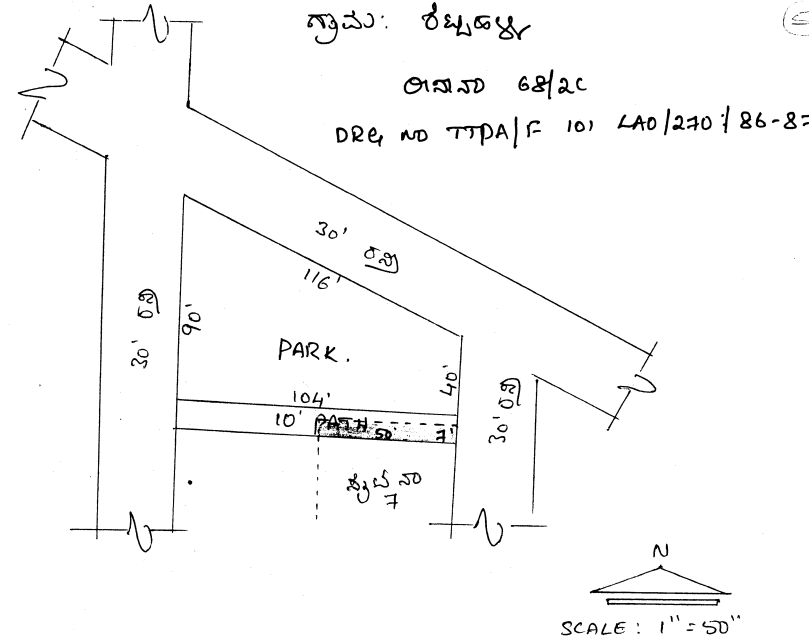


- (i) ವಿಸ್ತೀರ್ಣ: 6760 ಚ. ಅಡಿಗಳು
(ii) ಈ ಬಗ್ಗೆದ ಕುರಿತುನಿಂದ ತುಲಿಸಿರುವ 350 ಚ. ಅಡಿಗಳು ವಿಶೇಷ ಬಗ್ಗದವು ಸೈಟ್ ನಂ 7 ರ ಮೂಲಕ ವ್ಯವಸ್ಥಾ ಮಾಡಿಕೊಂಡಿರುತ್ತಾರೆ
(iii) ತಪ್ಪು ಬಂದಿ:
ಪ್ರಾ: 30' ರಸ್ತೆ
ಪಿ: 30' ರಸ್ತೆ
ಬ: 30' ರಸ್ತೆ
ದ: ನಿವೇಶನಗಳು

ಗ್ರಾಮದ ಹೆಸರು	ಸರ್ವೆ ನಂಬರ್	ಕಡತದ ಸಂಖ್ಯೆ	ಉದ್ಯಾನವನದ ವಿಸ್ತೀರ್ಣ	ಚಿಕ್ಕಂದಿ			
				ಪೂರ್ವ	ಪಶ್ಚಿಮ	ಉತ್ತರ	ದಕ್ಷಿಣ
ಶೆಟ್ಟಿಹಳ್ಳಿ	68/4	DRG No. F 292 TUDA/TTPA/F 249/86-87	2250 ಚ.ಅ	ಖಾಸಗಿ ಜಮೀನು	ನಿವೇಶನಗಳು	30' ರಸ್ತೆ	30' ರಸ್ತೆ
			5362 ಚ.ಅ	ಖಾಸಗಿ ಜಮೀನು	30' ರಸ್ತೆ	30' ರಸ್ತೆ	ಖಾಸಗಿ ಜಮೀನು

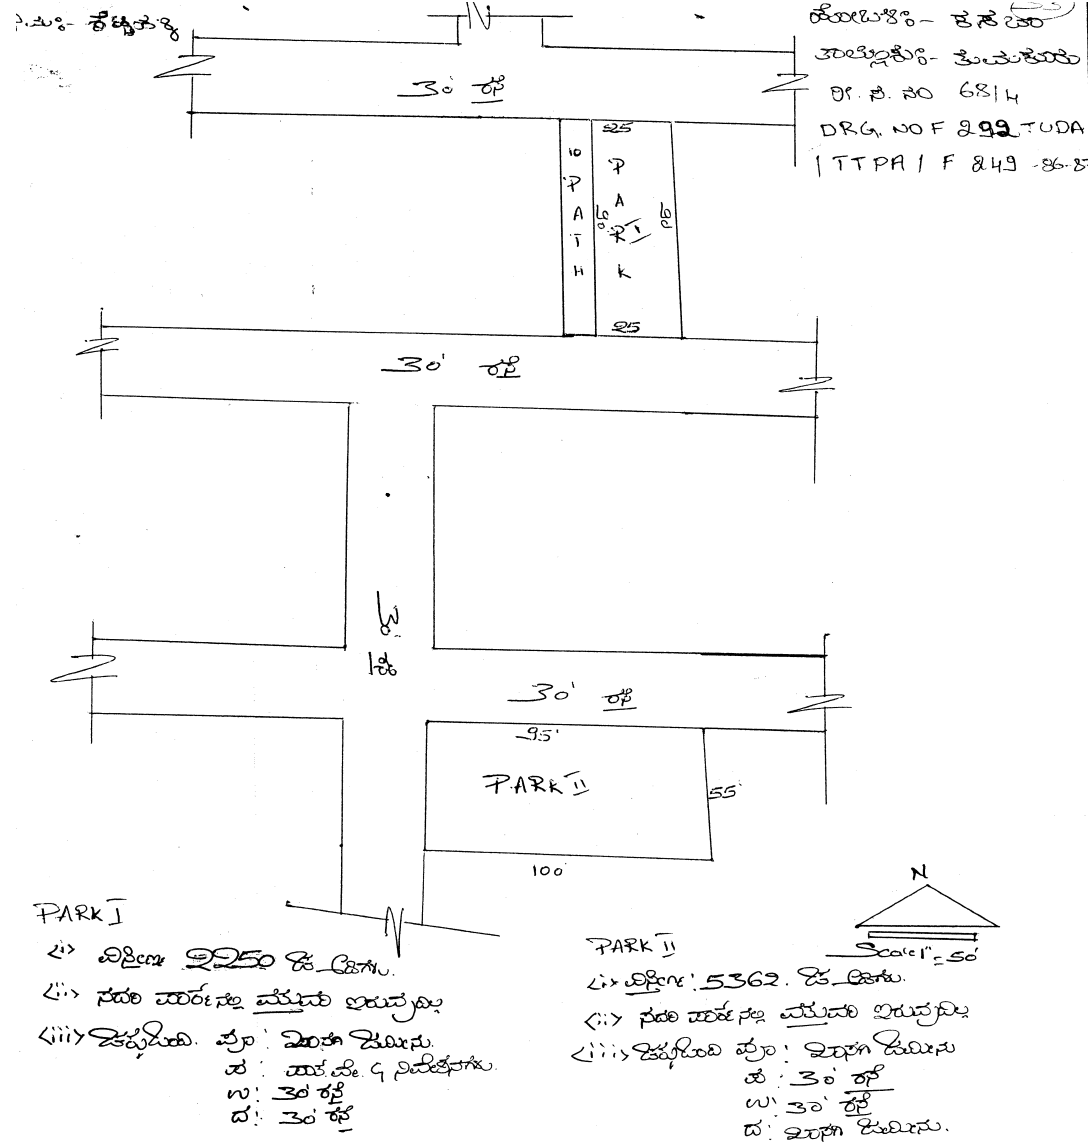

ಗ್ರಾಮದ ಹೆಸರು	ಸರ್ವೆ ನಂಬರ್	ಕಡತದ ಸಂಖ್ಯೆ	ಉದ್ಯಾನವನದ ವಿಸ್ತೀರ್ಣ	ಚಿಕ್ಕಂದಿ			
				ಪೂರ್ವ	ಪಶ್ಚಿಮ	ಉತ್ತರ	ದಕ್ಷಿಣ
ಶೆಟ್ಟಿಹಳ್ಳಿ	71/2	DRG No. 43 TUDA/TTPA/F 912/87-88	9590 ಚ.ಅ	30' ರಸ್ತೆ	30' ರಸ್ತೆ	30' ರಸ್ತೆ	ಖಾಸಗಿ ಜಮೀನು

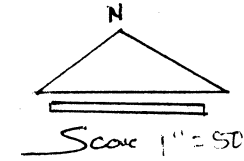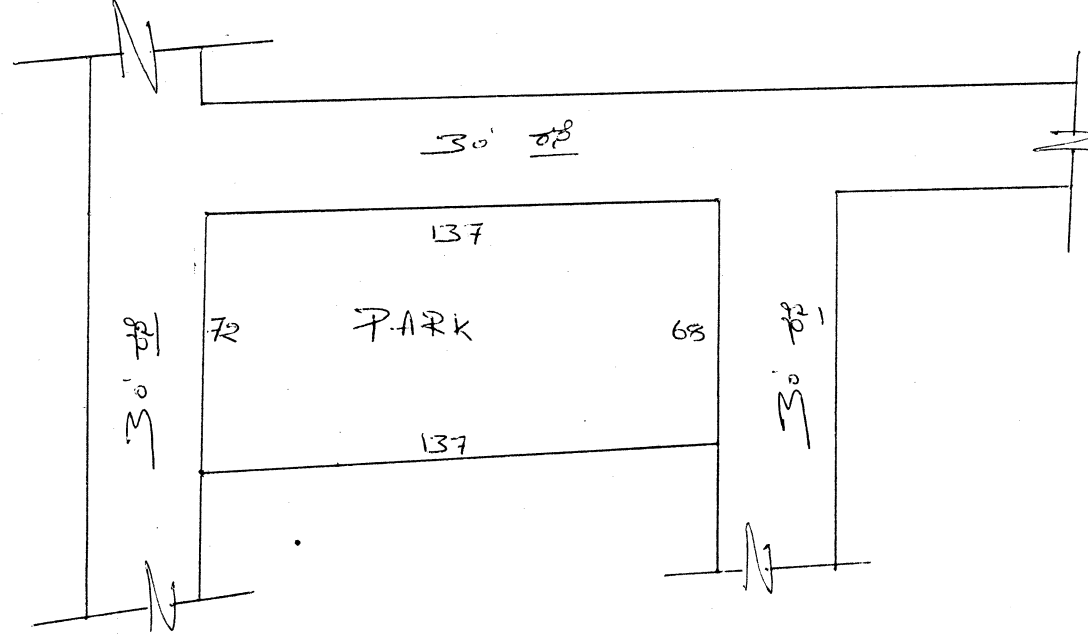

(i) ವಿಸ್ತೀರ್ಣ 9590 ಚ. ಅಡಿ

(ii) ಸಹಿ ಪಾರ್ಕಿಂಗ್ ವ್ಯವಸ್ಥೆ


(iii) ಹೆಚ್ಚುವರಿ ಪು: 30' ರಸ್ತೆ

ಪ: 30' ರಸ್ತೆ

ಲ: 30' ರಸ್ತೆ

ದ: ಖಾಸಗಿ ಜಮೀನು

ಗ್ರಾಮದ ಹೆಸರು	ಸರ್ವೆ ನಂಬರ್	ಕಡತದ ಸಂಖ್ಯೆ	ಉದ್ಘಾಟನೆಯ ವಿವರ	ಚಿಕ್ಕಂದಿ				ಪರಾ
				ಪೂರ್ವ	ಪಶ್ಚಿಮ	ಉತ್ತರ	ದಕ್ಷಿಣ	
ಶೆಟ್ಟಿಹಳ್ಳಿ	282	DRG No. TTPA/LAO/F 164/23/82-83	14419 ಚ.ಅ	30' ರಸ್ತೆ	ನಿವೇಶನಗಳು	ದೇವಸ್ಥಾನದ ನಿವೇಶನ	ನಿವೇಶನಗಳು	945 ಚ.ಅ. ಪಾರ್ಕ್ ಜಾಗದಲ್ಲಿ ರಸ್ತೆ ನಿರ್ಮಿಸಿರುತ್ತಾರೆ.

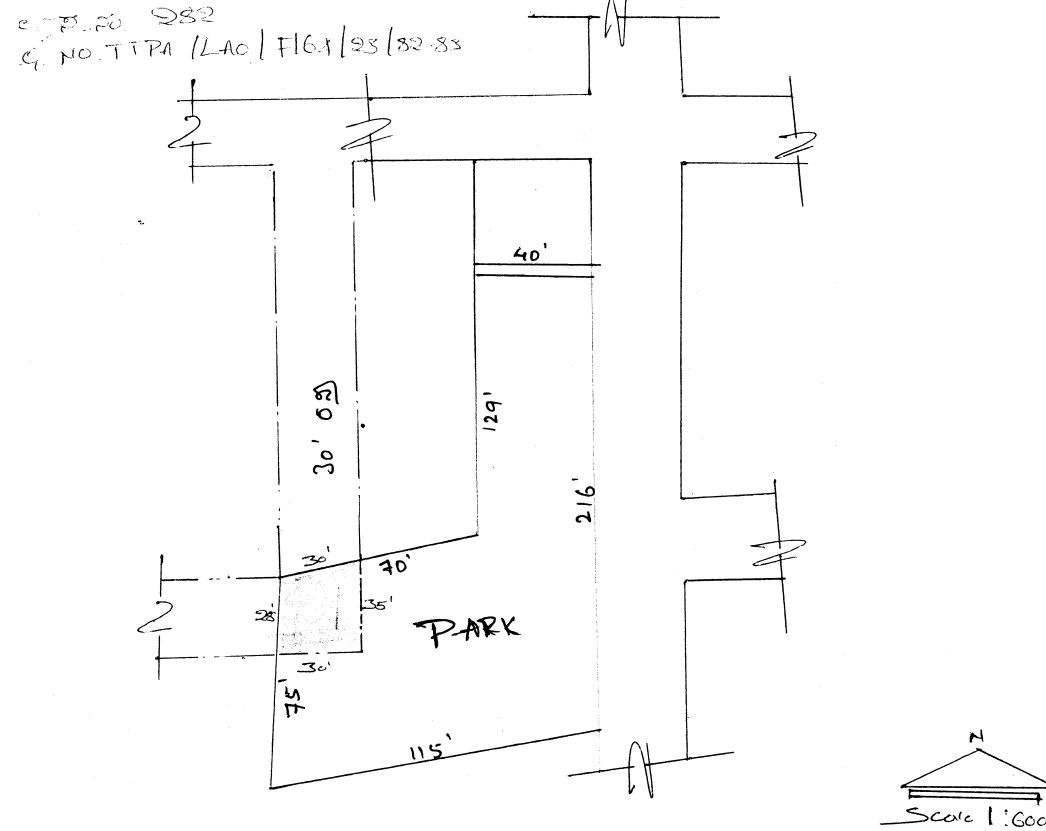

1> ವಿಶೇಷ 14419 ಚ.ಅ.

2> ಈ ಹೊಸ ಗುರುತಿಸಿದ ಕ್ಷೇತ್ರವು ಹಿಂದಿನ 14419 ಚ.ಅ. ವ್ಯಾಪ್ತಿಯಲ್ಲಿ ಇರುತ್ತದೆ.


3> ಕ್ಷೇತ್ರ - ಪು. 30 ರಸ್ತೆ

ಅ - ನಿವೇಶನಗಳು

ಬ - ದೇವಸ್ಥಾನದ ನಿವೇಶನ

ದ - ನಿವೇಶನಗಳು

ಗ್ರಾಮದ ಹೆಸರು	ಸರ್ವೆ ನಂಬರ್	ಕಡತದ ಸಂಖ್ಯೆ	ಉದ್ಯಾನವನದ ವಿಸ್ತೀರ್ಣ	ಚಿಕ್ಕಂದಿ				ಪರಾ
				ಪೂರ್ವ	ಪಶ್ಚಿಮ	ಉತ್ತರ	ದಕ್ಷಿಣ	
ಶೆಟ್ಟಿಹಳ್ಳಿ	70/7, 9	DRG No. 37 TUDA/TTPA/173/90-91	2820 ಚ.ಅ	40' ರಸ್ತೆ	ನಿವೇಶನ	ನಿವೇಶನ	30' ರಸ್ತೆ	340 ಚ.ಅ. ಪಾರ್ಕ್ ಜಾಗವನ್ನು ಪಕ್ಕದ ನಿವೇಶನದಾರರು ಒತ್ತುವರಿ ಮಾಡುತ್ತಾರೆ.
			7000 ಚ.ಅ	40' ರಸ್ತೆ	ನಿವೇಶನ	30' ರಸ್ತೆ	ಖಾಸಗಿ ಜಮೀನು	
			16352 ಚ.ಅ	ನಿವೇಶನಗಳು	ಸಿ.ಎ. ನಿವೇಶನ	ನಿವೇಶನಗಳು	ನಿವೇಶನಗಳು	

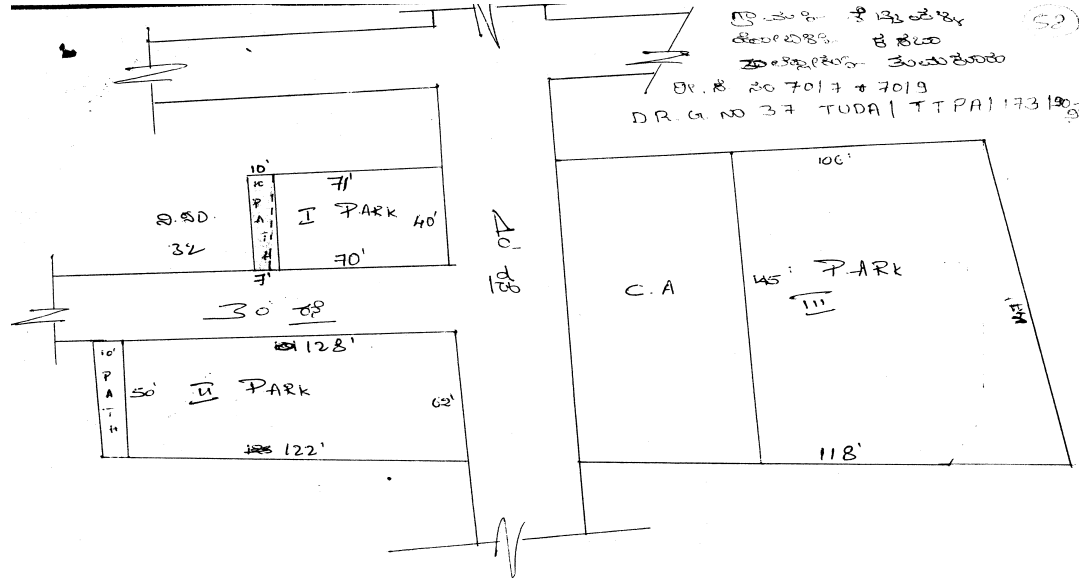PARK I

- 1) ವಿಶ್ವೀಕರಣ: 2820 ಚ.ಅ.
- 2) ಈ ಬಗ್ಗೆ ಕುರಿತು ಸಾರಾಂಶ ತುಂಬುವ 340 ಚ.ಅ. ವಿಶ್ವೀಕರಣದ ವಿವರವನ್ನು ಸಾರಾಂಶದ 32 ರ ಮೇಲೆ ದತ್ತವೆ ಮಾಡುತ್ತಾರೆ.
- 3) ಅಕ್ಷಾಂಶ: 40' ರಸ್ತೆ, 30' ರಸ್ತೆ, 128', 122'
- 4) ಅಕ್ಷಾಂಶ: 40' ರಸ್ತೆ, 30' ರಸ್ತೆ, 128', 122'

PARK III

- 1) ವಿಶ್ವೀಕರಣ: 16,352 ಚ.ಅ.
- 2) ಈ ಬಗ್ಗೆ ಕುರಿತು ಸಾರಾಂಶ ತುಂಬುವ 340 ಚ.ಅ. ವಿಶ್ವೀಕರಣದ ವಿವರವನ್ನು ಸಾರಾಂಶದ 32 ರ ಮೇಲೆ ದತ್ತವೆ ಮಾಡುತ್ತಾರೆ.
- 3) ಅಕ್ಷಾಂಶ: 40' ರಸ್ತೆ, 30' ರಸ್ತೆ, 128', 122'
- 4) ಅಕ್ಷಾಂಶ: 40' ರಸ್ತೆ, 30' ರಸ್ತೆ, 128', 122'


PARK II

- 1) ವಿಶ್ವೀಕರಣ: 7000 ಚ.ಅ.
- 2) ಈ ಬಗ್ಗೆ ಕುರಿತು ಸಾರಾಂಶ ತುಂಬುವ 340 ಚ.ಅ. ವಿಶ್ವೀಕರಣದ ವಿವರವನ್ನು ಸಾರಾಂಶದ 32 ರ ಮೇಲೆ ದತ್ತವೆ ಮಾಡುತ್ತಾರೆ.
- 3) ಅಕ್ಷಾಂಶ: 40' ರಸ್ತೆ, 30' ರಸ್ತೆ, 118'
- 4) ಅಕ್ಷಾಂಶ: 40' ರಸ್ತೆ, 30' ರಸ್ತೆ, 118'


1) ವಿಶ್ವೀಕರಣ: 16,352 ಚ.ಅ.

2) ಈ ಬಗ್ಗೆ ಕುರಿತು ಸಾರಾಂಶ ತುಂಬುವ 340 ಚ.ಅ. ವಿಶ್ವೀಕರಣದ ವಿವರವನ್ನು ಸಾರಾಂಶದ 32 ರ ಮೇಲೆ ದತ್ತವೆ ಮಾಡುತ್ತಾರೆ.


ಗ್ರಾಮದ ಹೆಸರು	ಸರ್ವೆ ನಂಬರ್	ಕಡತದ ಸಂಖ್ಯೆ	ಉದ್ಘಾಟನದ ವಿವರಣೆ	ಚಿಕ್ಕಂದಿ			
				ಪೂರ್ವ	ಪಶ್ಚಿಮ	ಉತ್ತರ	ದಕ್ಷಿಣ
ಶೆಟ್ಟಿಹಳ್ಳಿ	4/9, 4/4A, 4/4C	TUDA / LAO / 84 / 06-07	8280 ಚ.ಅ	ಖಾಸಗಿ ಸ್ವತ್ತು	ನಿವೇಶನ	ರಸ್ತೆ	ರಸ್ತೆ

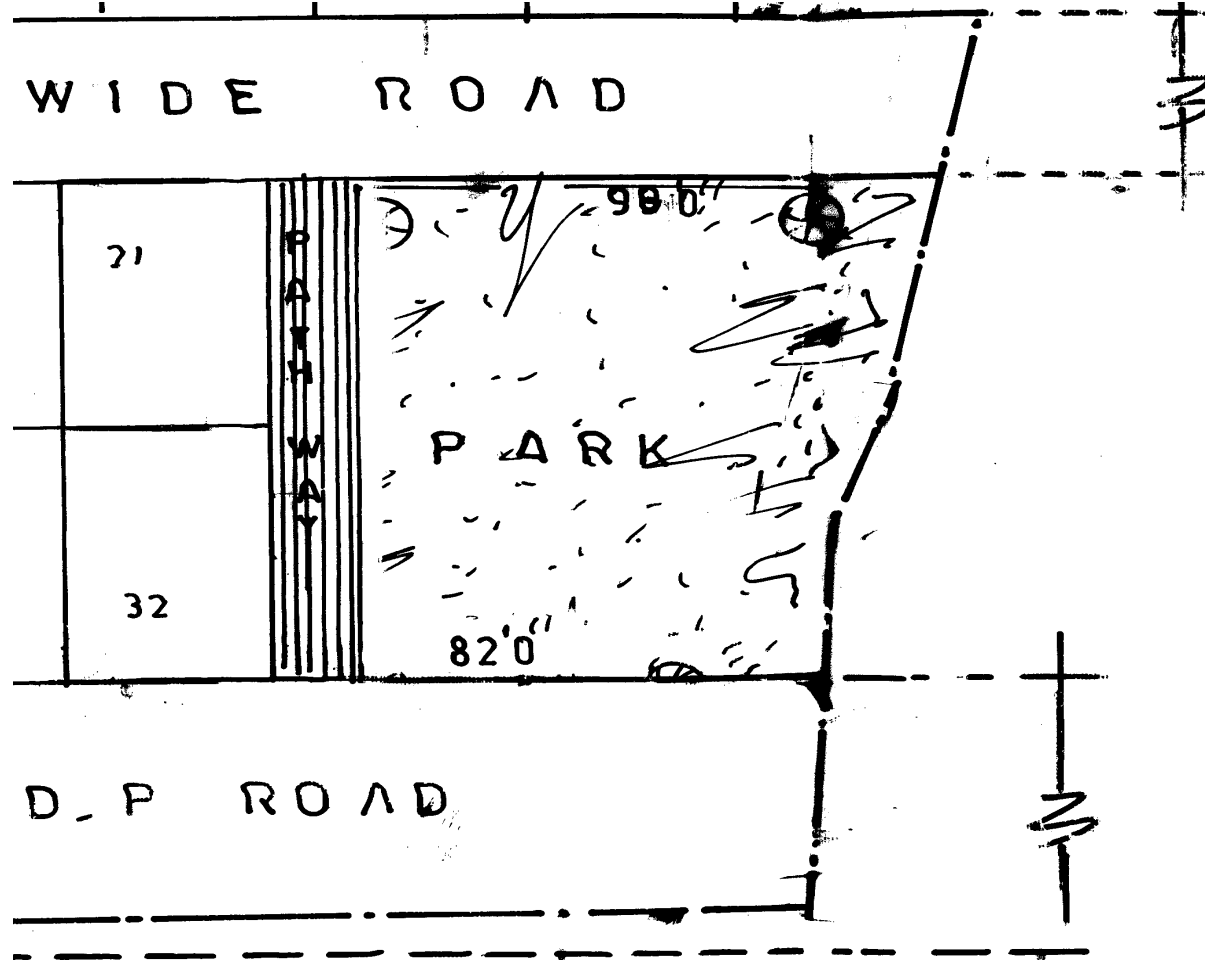


ಗ್ರಾಮದ ಹೆಸರು	ಸರ್ವೆ ನಂಬರ್	ಕಡತದ ಸಂಖ್ಯೆ	ಉದ್ಯಾನವನದ ವಿಸ್ತೀರ್ಣ	ಚಿಕ್ಕಂದಿ			
				ಪೂರ್ವ	ಪಶ್ಚಿಮ	ಉತ್ತರ	ದಕ್ಷಿಣ
ಶೆಟ್ಟಿಹಳ್ಳಿ	5/2	TUDA / LAO / 6 / 08-09	17360 ಚ.ಅ	ಸಿ.ಎ.	ಖಾಸಗಿ ಸ್ವತ್ತು	ರಸ್ತೆ	ಖಾಸಗಿ ಸ್ವತ್ತು

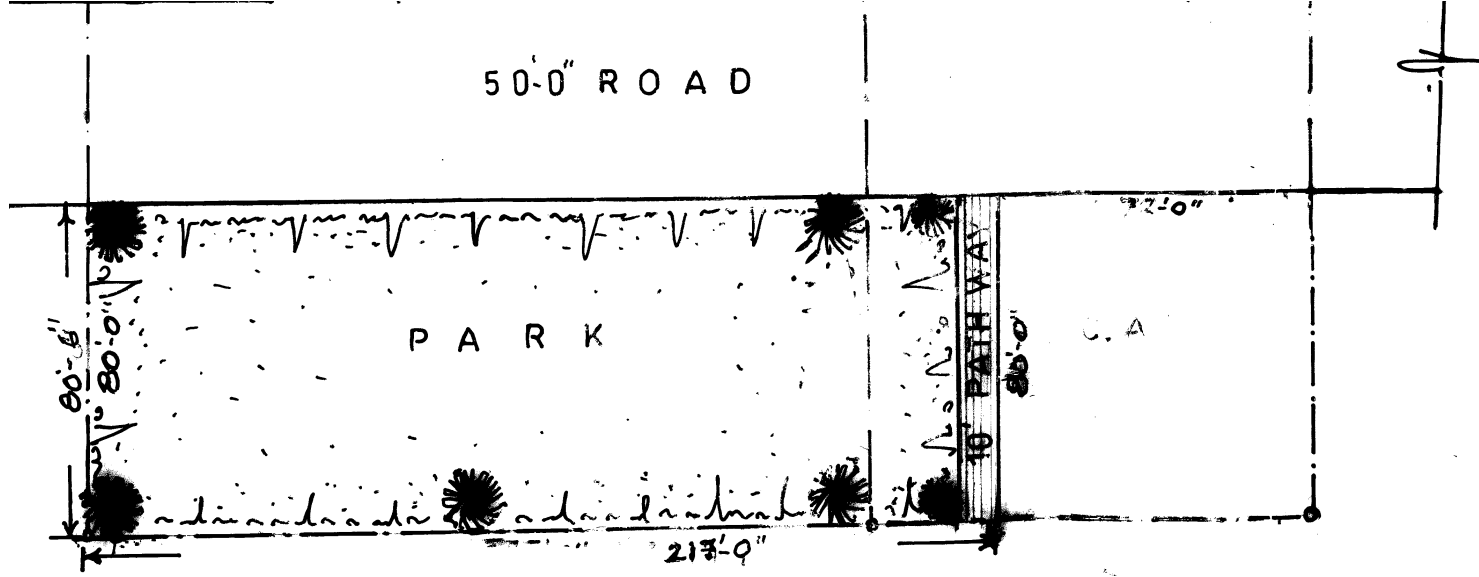

ಗ್ರಾಮದ ಹೆಸರು	ಸರ್ವೆ ನಂಬರ್	ಕಡತದ ಸಂಖ್ಯೆ	ಉದ್ಯಾನವನದ ವಿಸ್ತೀರ್ಣ	ಚಿಕ್ಕಂದಿ			
				ಪೂರ್ವ	ಪಶ್ಚಿಮ	ಉತ್ತರ	ದಕ್ಷಿಣ
ಶೆಟ್ಟಿಹಳ್ಳಿ	3/1A, 2A, 3A, 4A	TUDA / LAO / 05 / 08-09	5508 ಚ.ಅ	ಸಿ.ಎ., ರಸ್ತೆ, ನಿವೇಶನ	ಬೇರೆಯವರ ಸ್ವತ್ತು	ಬೇರೆಯವರ ಸ್ವತ್ತು	ಬೇರೆಯವರ ಸ್ವತ್ತು

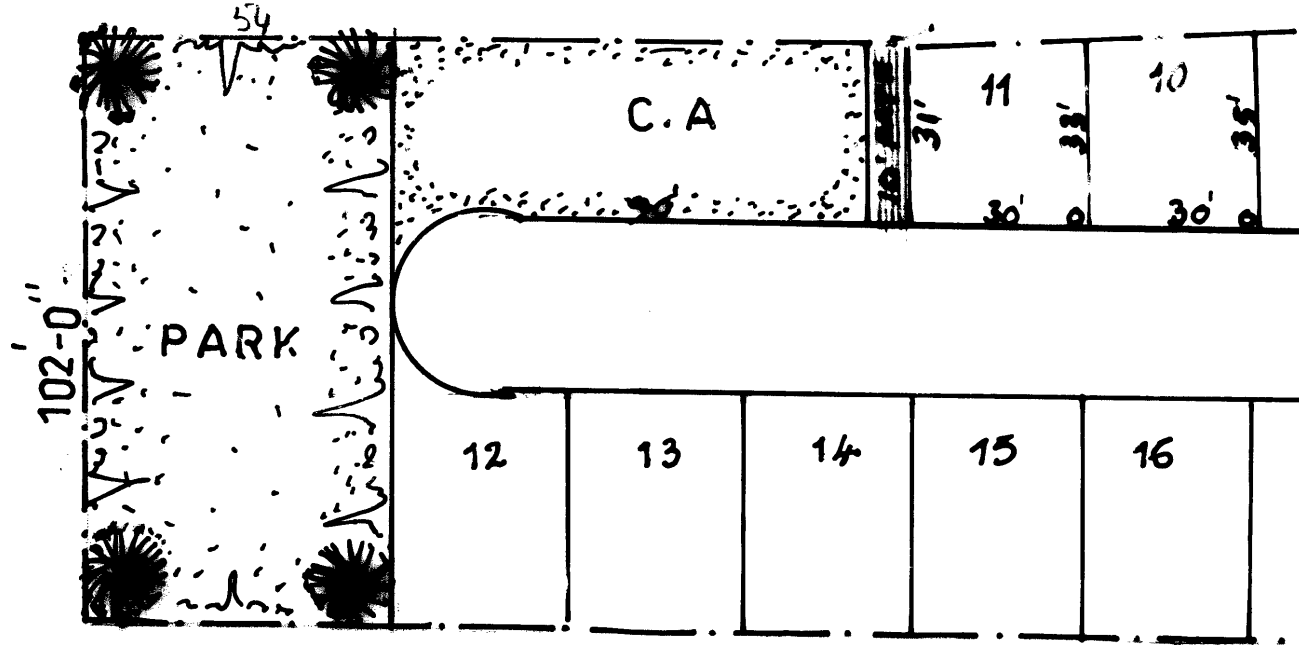


ಗ್ರಾಮದ ಹೆಸರು	ಸರ್ವೆ ನಂಬರ್	ಕಡತದ ಸಂಖ್ಯೆ	ಉದ್ಯಾನವನದ ವಿಸ್ತೀರ್ಣ	ಚಿಕ್ಕಂದಿ			
				ಪೂರ್ವ	ಪಶ್ಚಿಮ	ಉತ್ತರ	ದಕ್ಷಿಣ
ಶೆಟ್ಟಿಹಳ್ಳಿ	277/1, 2	TUDA / LAO / 08 / 08-09	23940 ಚ.ಅ	ಖಾಸಗಿ ಸ್ವತ್ತು	ರಸ್ತೆ	ರಸ್ತೆ	ಖಾಸಗಿ ಸ್ವತ್ತು
			2480 ಚ.ಅ	ರಸ್ತೆ	ನಿವೇಶನ	ಖಾಸಗಿ ಸ್ವತ್ತು	ರಸ್ತೆ

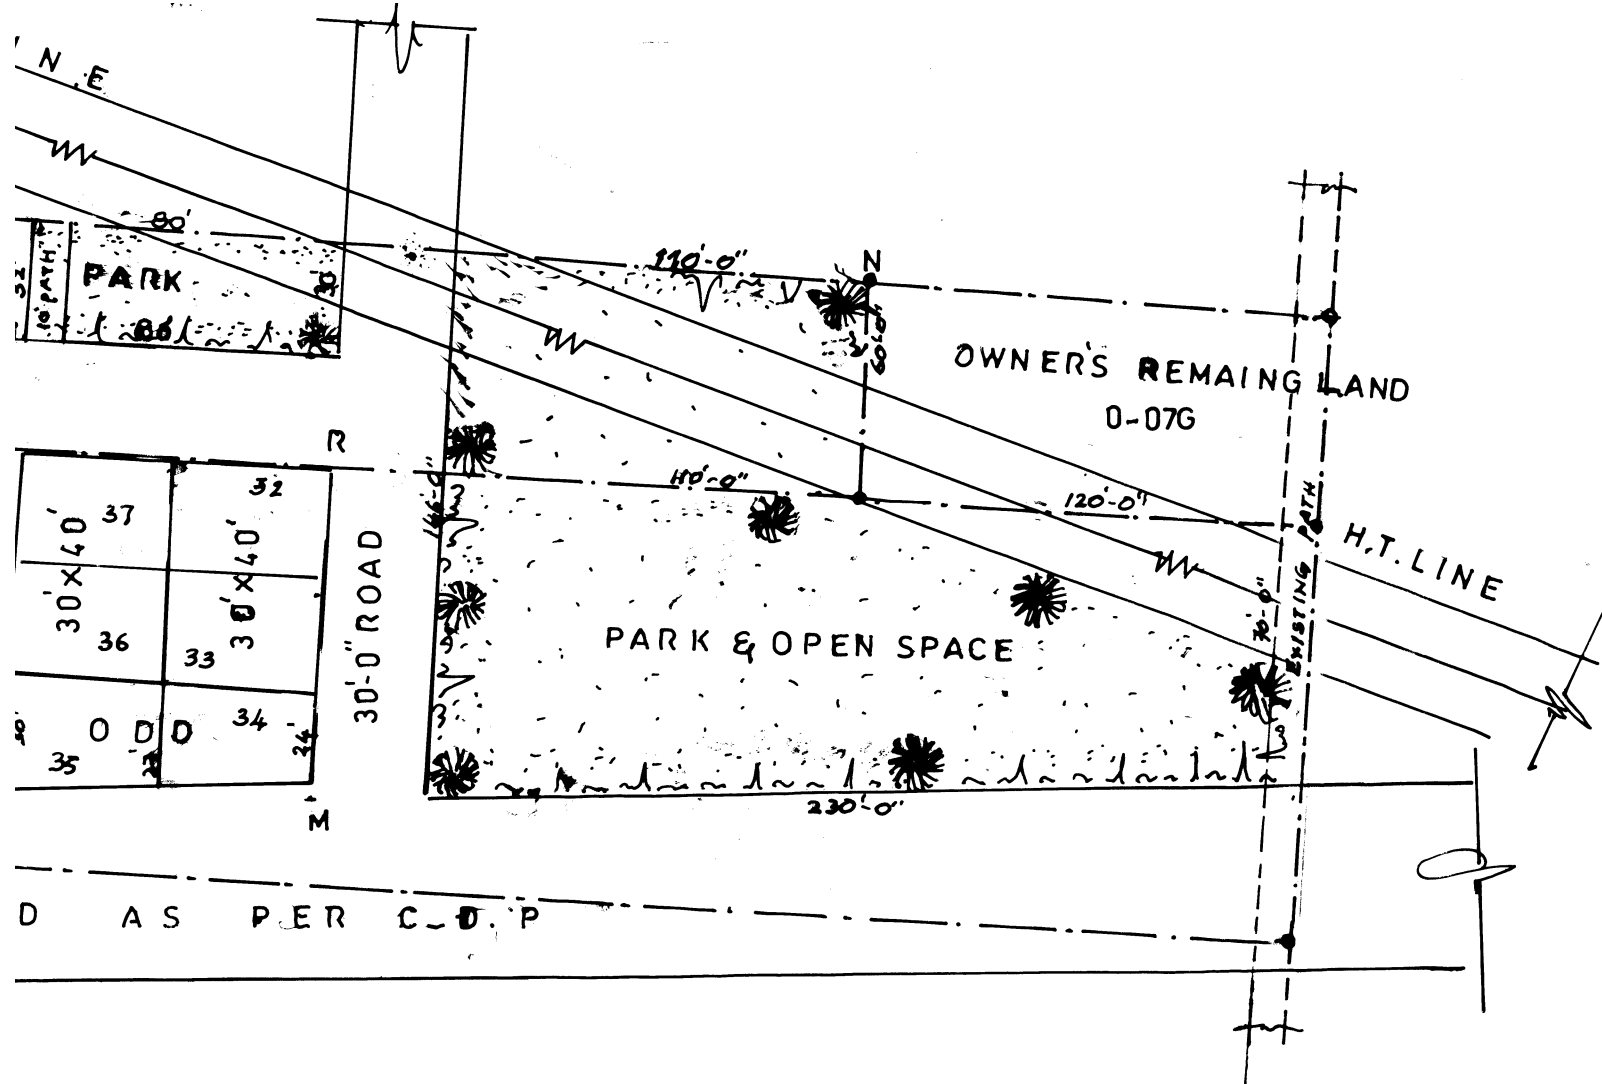


Sl.No. 85
Layouts 1
Parks 1

ಗ್ರಾಮದ ಹೆಸರು	ಸರ್ವೆ ನಂಬರ್	ಕಡತದ ಸಂಖ್ಯೆ	ಉದ್ಯಾನವನದ ವಿಸ್ತೀರ್ಣ	ಚಿಕ್ಕಂದಿ			
				ಪೂರ್ವ	ಪಶ್ಚಿಮ	ಉತ್ತರ	ದಕ್ಷಿಣ
ಶೆಟ್ಟಿಹಳ್ಳಿ	53/1,2, 54 56/1	TUDA/F LAO/126/90-91/15	45781 ಚ.ಅ	ಕೆರೆ	ನಿವೇಶನಗಳು	30' ರಸ್ತೆ	ನಿವೇಶನಗಳು

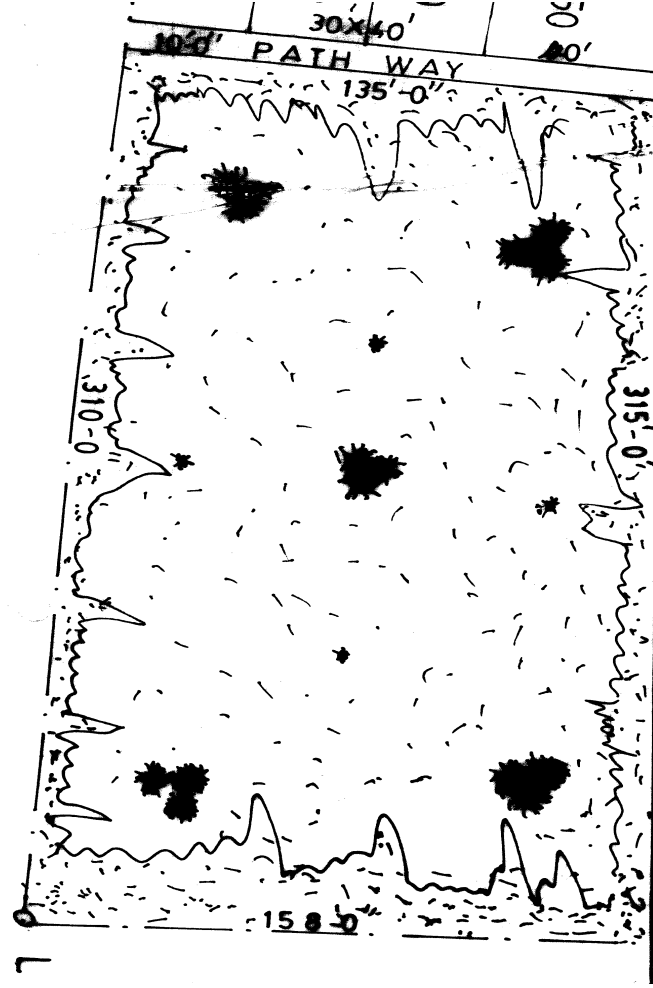

ಗ್ರಾಮದ ಹೆಸರು	ಸರ್ವೆ ನಂಬರ್	ಕಡತದ ಸಂಖ್ಯೆ	ಉದ್ಯಾನವನದ ವಿಸ್ತೀರ್ಣ	ಚಿಕ್ಕಂದಿ			
				ಪೂರ್ವ	ಪಶ್ಚಿಮ	ಉತ್ತರ	ದಕ್ಷಿಣ
ಶೆಟ್ಟಿಹಳ್ಳಿ	70/8	DRG No. 104/F LAO/16, 18/89-90	8734 ಚ.ಅ	30' ರಸ್ತೆ	ನಿವೇಶನಗಳು	ಖಾಸಗಿ ಜಮೀನು	30' ರಸ್ತೆ

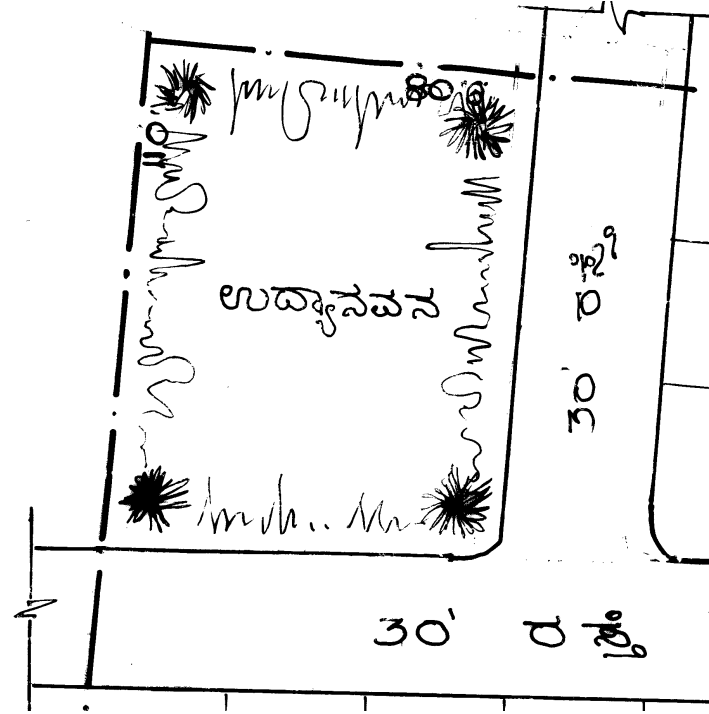

Sl.No. 87
Layouts 1
Parks 1

ಗ್ರಾಮದ ಹೆಸರು	ಸರ್ವೆ ನಂಬರ್	ಕಡತದ ಸಂಖ್ಯೆ	ಉದ್ಯಾನವನದ ವಿಸ್ತೀರ್ಣ	ಚಿಕ್ಕಂದಿ			
				ಪೂರ್ವ	ಪಶ್ಚಿಮ	ಉತ್ತರ	ದಕ್ಷಿಣ
ಶೆಟ್ಟಿಹಳ್ಳಿ	70/5	DRG No. TTPA/F LAO 380/87-88	4924 ಚ.ಅ	30' ರಸ್ತೆ	ನಿವೇಶನಗಳು	ನಿವೇಶನಗಳು	ನಿವೇಶನಗಳು

