
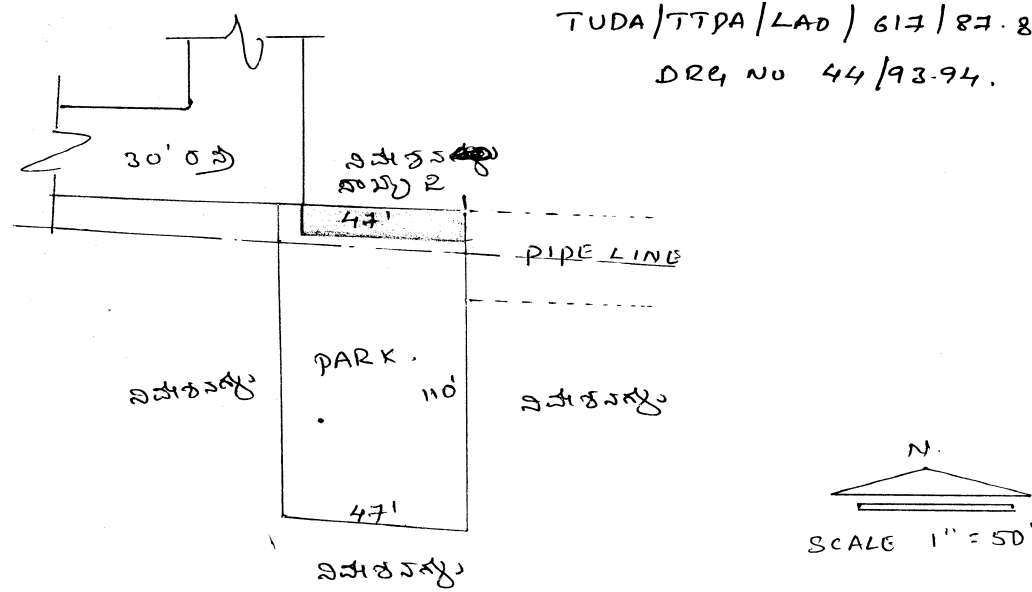



ಗ್ರಾಮದ ಹೆಸರು	ಸರ್ವೆ ನಂಬರ್	ಕಡತದ ಸಂಖ್ಯೆ	ಉದ್ಯಾನವನದ ವಿಸ್ತೀರ್ಣ	ಚಿಕ್ಕಂದಿ			
				ಪೂರ್ವ	ಪಶ್ಚಿಮ	ಉತ್ತರ	ದಕ್ಷಿಣ
ಕೃತ್ಯಂದ್ರ	44/2	TUDA/TTPA/LAO/617/87-88 DRG No. 44/93-94	5170 ಚ.ಅ	ಉದ್ಯಾನವನ ಮತ್ತು ನಿವೇಶನ	ನಿವೇಶನ	30' ರಸ್ತೆ ಮತ್ತು ನಿವೇಶನ	ನಿವೇಶನಗಳು

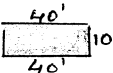

- (i) ವಿಶ್ರೇಷ್ಠ 47' x 110' = 5170 ಚ. ಅಡಿಗಳು
- (ii)  ಈ ಬಗ್ಗೆಯಲ್ಲಿ ನಿರ್ದಿಷ್ಟಿತವಾಗಿರುವ 40 x 10 = 400 ಚ. ಅಡಿ. ಎರಡು ಅಡ್ಡತುದಿಗಳನ್ನು ಸ್ಥಾಪಿಸಿ 2 ರ ಅಡ್ಡತುದಿಗಳನ್ನು ಮತ್ತು ಮೇಲೆ ಕಟ್ಟಿರುವುದು.
- (iii) ಹೆಚ್ಚುವರಿಯಾಗಿ: ಏ: ಪೈಪ್ ಲೈನ್ (PIPE LINE) ಮತ್ತು ನಿವೇಶನಗಳು
ಬ: ನಿವೇಶನ
ಎ: 30' ರಸ್ತೆ ಮತ್ತು ನಿವೇಶನ
ದ: ನಿವೇಶನಗಳು.

[Signature]

ಗ್ರಾಮದ ಹೆಸರು	ಸರ್ವೆ ನಂಬರ್	ಕಡತದ ಸಂಖ್ಯೆ	ಉದ್ಯಾನವನದ ವಿಸ್ತೀರ್ಣ	ಚಿಕ್ಕಂದಿ			
				ಪೂರ್ವ	ಪಶ್ಚಿಮ	ಉತ್ತರ	ದಕ್ಷಿಣ
ಕೃತ್ಯಂದ್ರ	44/1	DRG No. TTPA/F 652 (a) LAO 406/88-89	2124 ಚ.ಅ	30' ರಸ್ತೆ	ಉದ್ಯಾನವನ	ನಿವೇಶನ	ನಿವೇಶನ
	44/2	DRG No. TTPA/F 525 LAO 370/87-88	18483 ಚ.ಅ	ನಿವೇಶನ ಮತ್ತು ಉದ್ಯಾನವನ	30' ರಸ್ತೆ	30' ರಸ್ತೆ	ಖಾಸಗಿ ನಿವೇಶನ

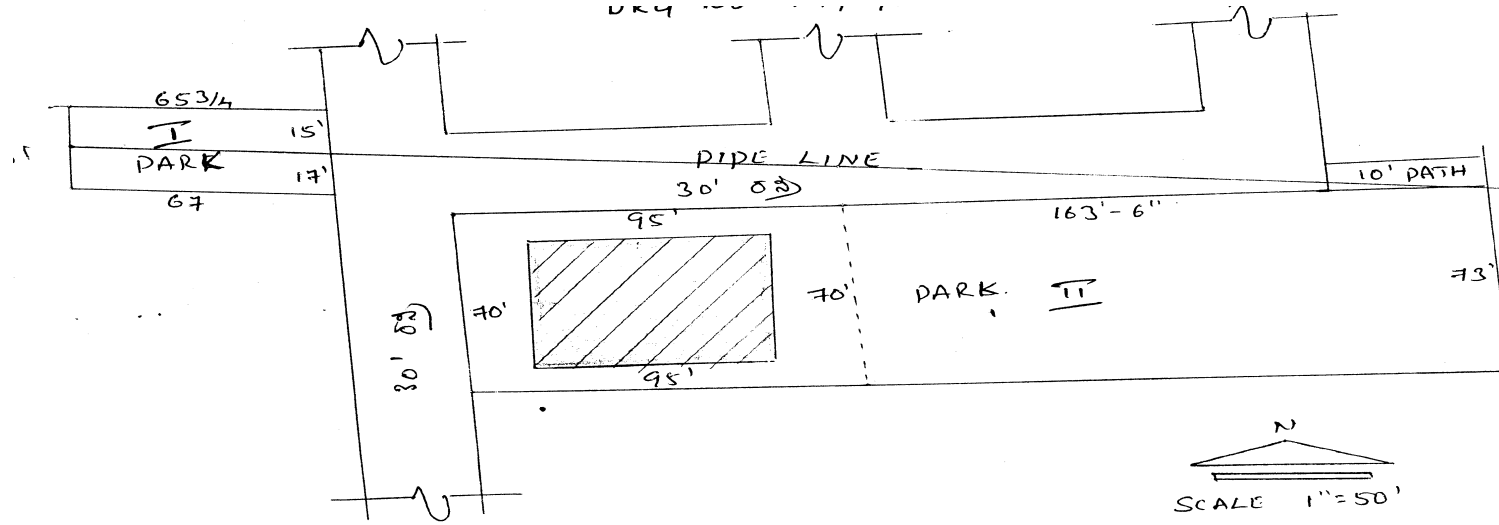

I
i) ಎತ್ತರ $\frac{65\frac{3}{4} + 67}{2} \times 32$

= 2124 ಚ. ಅ.

ii) ಇದು ಎರಡನೇ ಹಂತದ ಅರಣ್ಯ.

iii) ಅಳತೆಗಳು :-

ಅ: 30' ರಸ್ತೆ

ಬ: ಎರಡು

ಲ: ನಿವೇಶನ

ದ: ನಿವೇಶನ

II

i) ಎತ್ತರ $\frac{70 + 73}{2} \times 258'6''$

= 18483 ಚ. ಅ.

ii) ಈ ಬಗ್ಗೆ ಈ ಬಗ್ಗೆ ಈ ಬಗ್ಗೆ ಈ ಬಗ್ಗೆ

40' x 60' = 2820 ಚ. ಅ. ಎರಡು ಬಗ್ಗೆ

ಅಳತೆ ಈ ಬಗ್ಗೆ ಈ ಬಗ್ಗೆ

ಅಳತೆ ನಿವೇಶನ

iii) ಅಳತೆಗಳು :-


ಅ: ನಿವೇಶನ ಮತ್ತು ಎರಡು ಬಗ್ಗೆ

ಬ: 30' ರಸ್ತೆ



ಲ: 30' ರಸ್ತೆ ಮತ್ತು 10' PATH

ದ: ಖಾಸಗಿ ನಿವೇಶನ ಮತ್ತು ಅಳತೆ

ಗ್ರಾಮದ ಹೆಸರು	ಸರ್ವೆ ನಂಬರ್	ಕಡತದ ಸಂಖ್ಯೆ	ಉದ್ಘಾಟನೆಯ ವಿವರ	ಚಿಕ್ಕಂದಿ			
				ಪೂರ್ವ	ಪಶ್ಚಿಮ	ಉತ್ತರ	ದಕ್ಷಿಣ
ಕೃತ್ಯಂದ್ರ, ದೇವರಾಯ ಪಟ್ಟಣ	45/1,2, 46+117/2	DRG TTPA/TPS/F 246 65/82-83 DRG TTPA/TPS-Z/F 152/76-82-83 DRG TTPA/F 710/ 296/LAO/86-87	21759 ಚ.ಅ	30' ರಸ್ತೆ ಮತ್ತು ನಿವೇಶನ	ನಿವೇಶನಗಳು	30' ರಸ್ತೆ ಮತ್ತು ನಿವೇಶನ	30' ರಸ್ತೆ
			2993 ಚ.ಅ	30' ರಸ್ತೆ	30' ರಸ್ತೆ	ನಿವೇಶನಗಳು	30' ರಸ್ತೆ
			4200 ಚ.ಅ	30' ರಸ್ತೆ	30' ರಸ್ತೆ	ನಿವೇಶನಗಳು	60' ರಸ್ತೆ
			2000 ಚ.ಅ	30' ರಸ್ತೆ	ನಿವೇಶನಗಳು	ನಿವೇಶನಗಳು	60' ರಸ್ತೆ

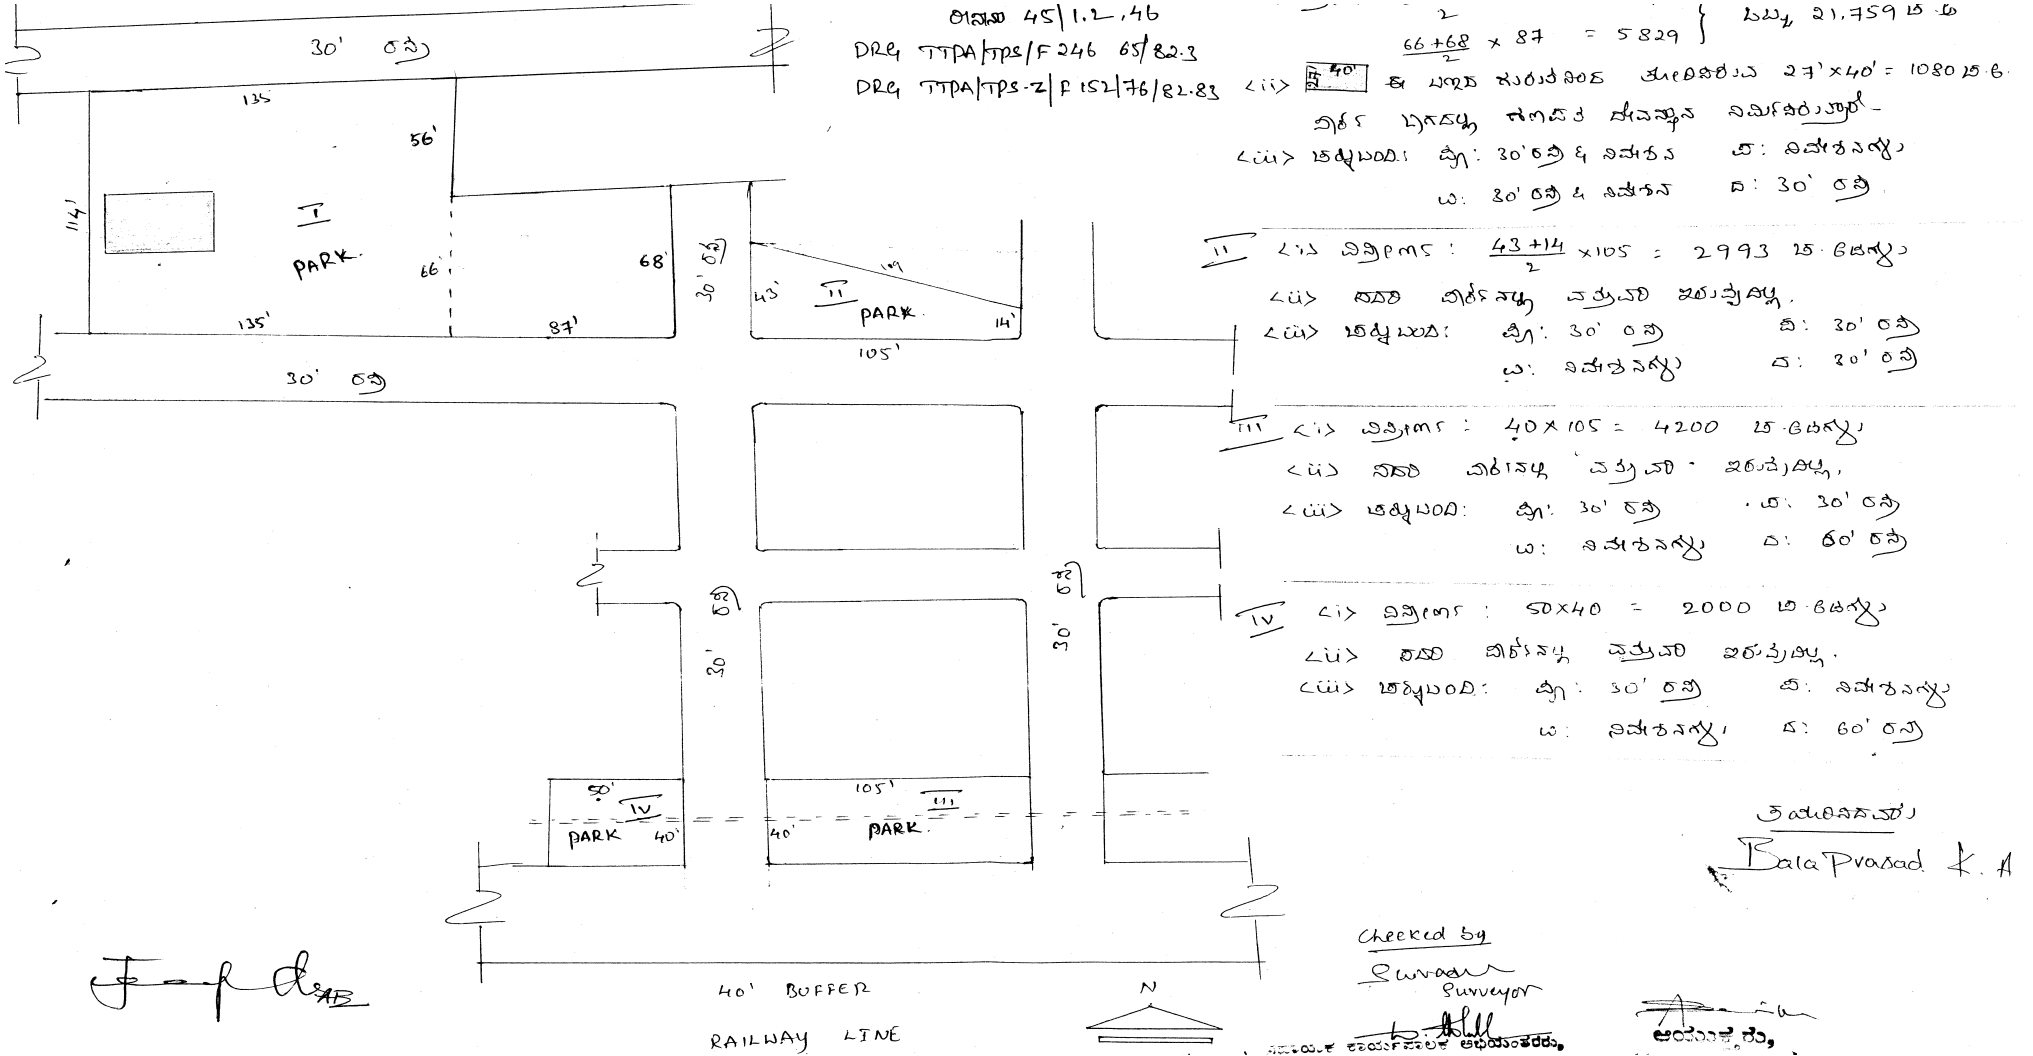

ಗ್ರಾಮದ ಹೆಸರು	ಸರ್ವೆ ನಂಬರ್	ಕಡತದ ಸಂಖ್ಯೆ	ಉದ್ಯಾನವನದ ವಿಸ್ತೀರ್ಣ	ಚಿಕ್ಕಂದಿ			
				ಪೂರ್ವ	ಪಶ್ಚಿಮ	ಉತ್ತರ	ದಕ್ಷಿಣ
ಕೃತ್ಯಂದ್ರ	30/1	TTPA/LAO/F1310/187/84-85	7271 ಚ.ಅ	ಖಾಸಗಿ ಜಮೀನು	10 path ಮತ್ತು ನಿವೇಶನ	30' ರಸ್ತೆ	ಖಾಸಗಿ ಜಮೀನು

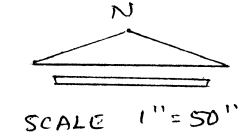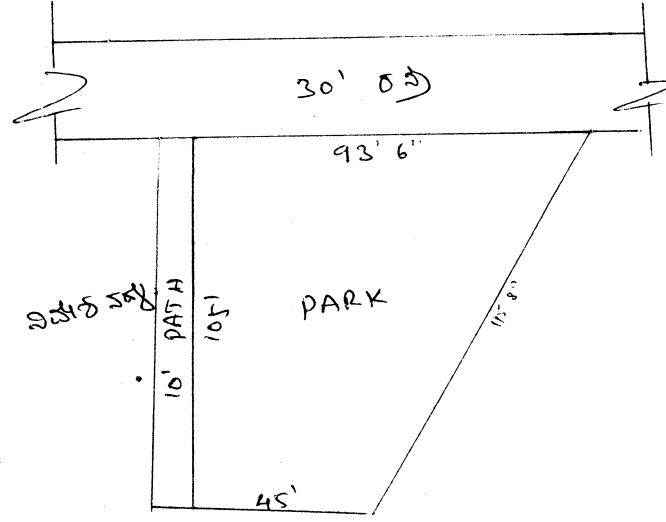


(i) ವಿಸ್ತೀರ್ಣ $\frac{93' 6'' + 45'}{2} \times 105 = 7271 \text{ ಚ.ಅ.}$

(ii) ಕಡಿಮೆ ವಿಸ್ತೀರ್ಣಕ್ಕೆ ಮತ್ತೆ ಎರಡು ಅಡಿ.

(iii) ಅಳವಡಿಕೆ:-
 ಅ: ಖಾಸಗಿ ಜಮೀನು
 ಬ: 10' PATH ಮತ್ತು ನಿವೇಶನ
 ಒ: 30' ರಸ್ತೆ
 ದ: ಖಾಸಗಿ ಜಮೀನು

ಗ್ರಾಮದ ಹೆಸರು	ಸರ್ವೆ ನಂಬರ್	ಕಡತದ ಸಂಖ್ಯೆ	ಉದ್ಯಾನವನದ ವಿಸ್ತೀರ್ಣ	ಚಿಕ್ಕಂದಿ			
				ಪೂರ್ವ	ಪಶ್ಚಿಮ	ಉತ್ತರ	ದಕ್ಷಿಣ
ಕೃತ್ಯಂದ್ರ	47/1A	DRG No. LAO/98-99 TUDA 96/98-99	13702 ಚ.ಅ	ಖಾಸಗಿ ಜಮೀನು	30' ರಸ್ತೆ	ಸಾರ್ವಜನಿಕ ಸೌಲಭ್ಯ ನಿವೇಶನ	ನಿವೇಶನ ಮತ್ತು ಖಾಸಗಿ ಜಮೀನು

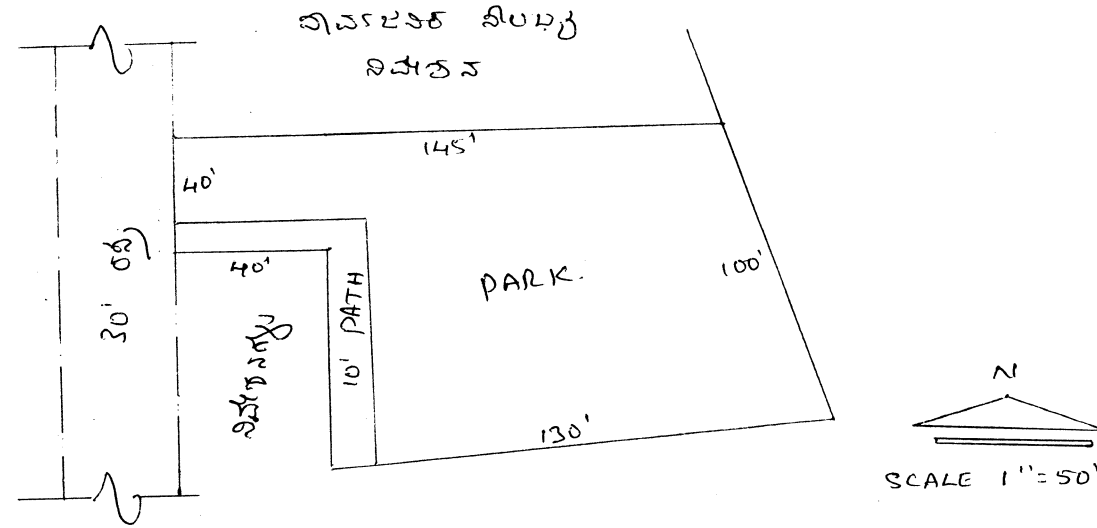

(i) ಎತ್ತರ: 13702 ಚ. ಅ.

(ii) ಉತ್ತರ ದಿಕ್ಕಿನಲ್ಲಿ ಎತ್ತರವು ಇರುವುದು.

(iii) ಅಳತೆಗಳು:-



ಪ್ರಾ. ಖಾಸಗಿ ಜಮೀನು (ತೋಟ)

ಬ: 30' ರಸ್ತೆ, ನಿವೇಶನಗಳು

ಬ: ನಿವೇಶನ ನಿಲಬ್ಬ ನಿವೇಶನ

ಬ: ನಿವೇಶನ ಮತ್ತು ಖಾಸಗಿ ಜಮೀನು-

ಗ್ರಾಮದ ಹೆಸರು	ಸರ್ವೆ ನಂಬರ್	ಕಡತದ ಸಂಖ್ಯೆ	ಉದ್ಯಾನವನದ ವಿಸ್ತೀರ್ಣ	ಚಿಕ್ಕಂದಿ			
				ಪೂರ್ವ	ಪಶ್ಚಿಮ	ಉತ್ತರ	ದಕ್ಷಿಣ
ಕೃತ್ಯಂದ್ರ	51/1	DRG No. TTPA/TPS/130/F 190/83-84	4360 ಚ.ಅ	30' ರಸ್ತೆ	ನಿವೇಶನಗಳು	ಸಿದ್ಧಗಂಗಾ ಮಠದ ಕಾಂಪೌಂಡ್	ನಿವೇಶನ

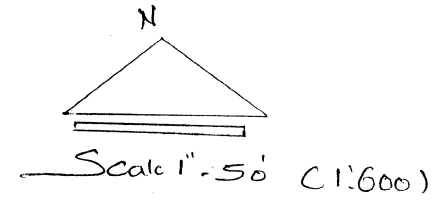
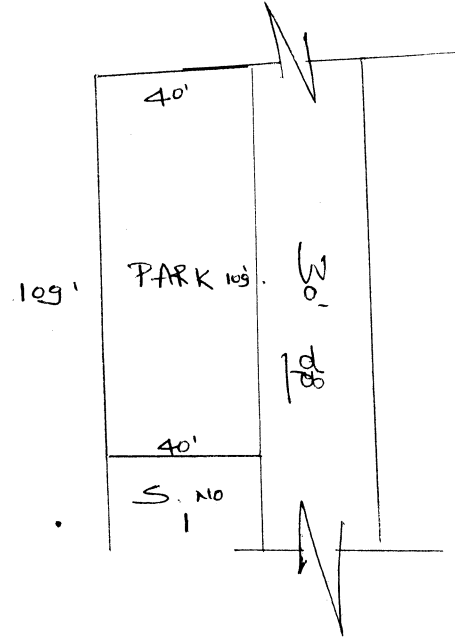


(i) ವಿಸ್ತೀರ್ಣ $109 \times 40 = 4360$

(ii) ಸರ್ವೆ, ಮಾರ್ಕೆಸಿಂಗ್ ಸಿದ್ಧಗಂಗಾ ಮಠದ ಕೃತ್ಯಂದ್ರದ ಮೇಲೆ ಮಾಡಲಾಗಿದೆ.

(iii) ಕಡತದ ಫೈಲ್ - 30' ರಸ್ತೆ
ಪ - ನಿವೇಶನಗಳು
ಉ - ಸಿದ್ಧಗಂಗಾ ಮಠದ ಕಾಂಪೌಂಡ್
ದ - ಸರ್ವೆ ಸಂ. 1

ಗ್ರಾಮದ ಹೆಸರು	ಸರ್ವೆ ನಂಬರ್	ಕಡತದ ಸಂಖ್ಯೆ	ಉದ್ಯಾನವನದ ವಿಸ್ತೀರ್ಣ	ಚಿಕ್ಕಂದಿ			
				ಪೂರ್ವ	ಪಶ್ಚಿಮ	ಉತ್ತರ	ದಕ್ಷಿಣ
ಕೃತ್ಯಂದ್ರ	50/3	DRG No. TTPA/F 92/LAO 355/87-88	6725 ಚ.ಅ	ನಿವೇಶನ	ನಿವೇಶನ	ನಿವೇಶನ	30' ರಸ್ತೆ

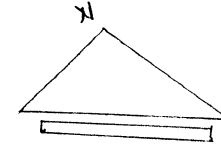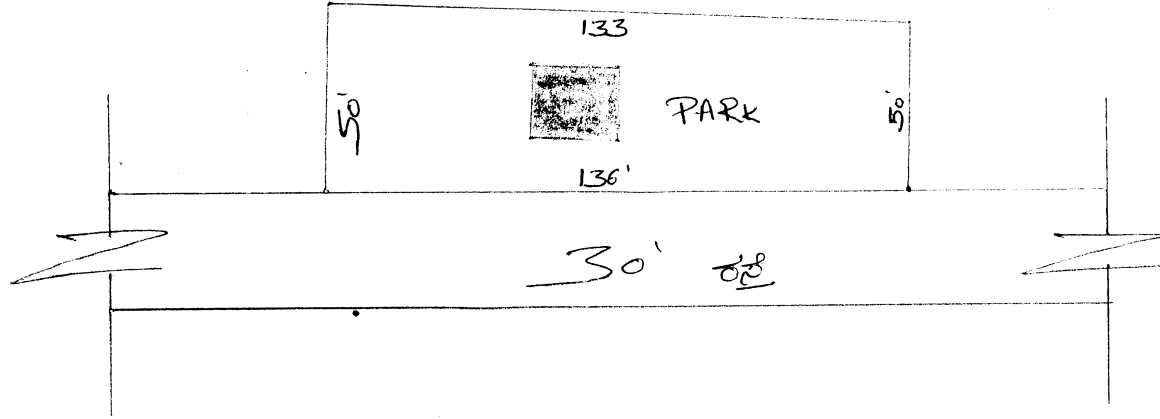


Scale 1:600'

(i) ವಿಸ್ತೀರ್ಣ = $50 \times 134.5 = 6725$ ಚ.ಅ.

(ii) ಪಾದರ ಮಾರ್ಗ 18 x 18 - ಒಬ್ಬ ಯುನೈಟೆಡ್ ಸರ್ಕಾರಿ ಉಪದೇಶಕರ ಸಮಿತಿ ರಸ್ತೆ, 90

(iii) ಹೆಚ್ಚುವರಿ ಪ್ರಾ - ನೈವ ಸು 2,
 ಪ - ನಿವೇಶನ
 ಉ - ನಿವೇಶನ ~~ಪಾದರ ಮಾರ್ಗ~~
 ದ - 30' ರಸ್ತೆ

ಗ್ರಾಮದ ಹೆಸರು	ಸರ್ವೆ ನಂಬರ್	ಕಡತದ ಸಂಖ್ಯೆ	ಉದ್ಯಾನವನದ ವಿಸ್ತೀರ್ಣ	ಚಿಕ್ಕಂದಿ			
				ಪೂರ್ವ	ಪಶ್ಚಿಮ	ಉತ್ತರ	ದಕ್ಷಿಣ
ಹ್ಯಾತ್ಸಂದ್ರ	50/1A, 3	DRG No. TTPA/LAO/ 206/F 442/84-85 DRG No. TTPA/LAO F 856/220/84-85	17349 ಚ.ಅ	30' ರಸ್ತೆ	30' ರಸ್ತೆ ಮತ್ತು ನಿವೇಶನ	30' ರಸ್ತೆ ಮತ್ತು ನಿವೇಶನ	30' ರಸ್ತೆ

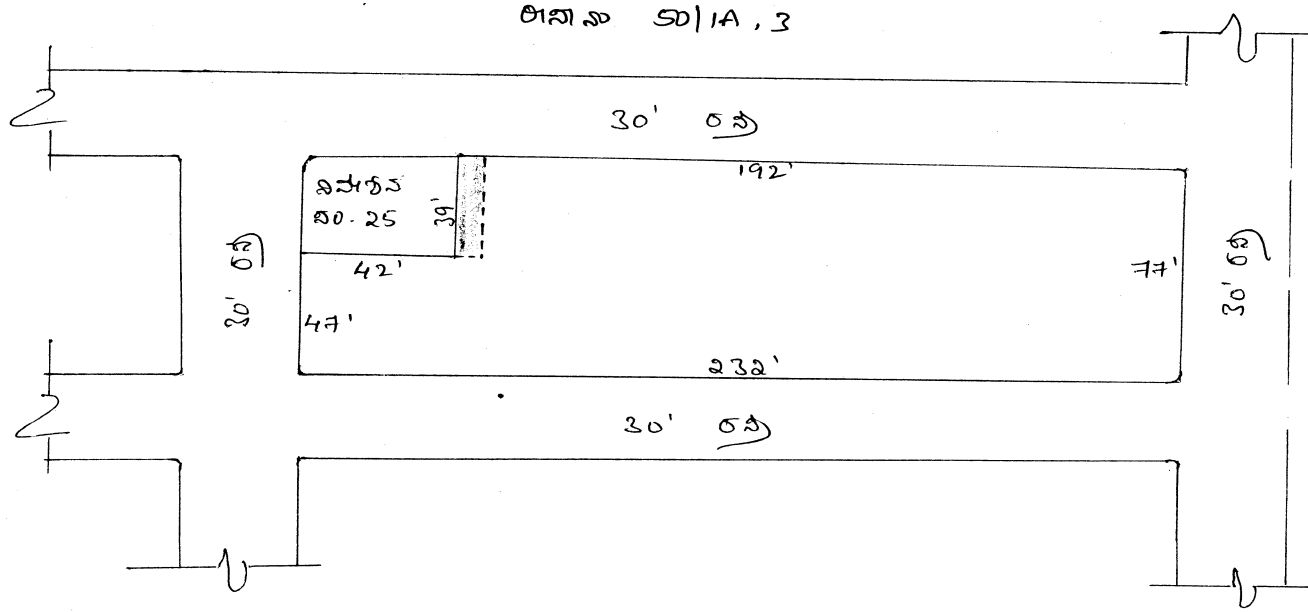

೮೫) ವಿವರಣೆ : 17,349 ಚ. ಅ. - 6.6 ಹೆಕ್ಟೇರ್.

೮೬) ಈ ಬಗ್ಗೆ ಕುರುಹಿನಿಂದ ತುಂಬಿಸಲಾದ 40'x8' = 320' ಚ. ಅ. ವಿಸ್ತೀರ್ಣದ
ಭೂಮಿಯು ಸ್ಕ್ರೈಪ್ ನಂ ೨೫ ರ ಮೂಲಕ ವ್ಯಕ್ತವಾಗಿ ಮಾರಾಟವಾಗಿದೆ.

೮೭) ಅಕ್ಷಾಂಶ : ಉ. 30' ರಸ್ತೆ

ಅ. 30' ರಸ್ತೆ ಮತ್ತು ನಿವೇಶನ



ಬ. 30' ರಸ್ತೆ ಮತ್ತು ನಿವೇಶನ

ದ. 30' ರಸ್ತೆ

[Signature]

[Signature]

ಗ್ರಾಮದ ಹೆಸರು	ಸರ್ವೆ ನಂಬರ್	ಕಡತದ ಸಂಖ್ಯೆ	ಉದ್ಯಾನವನದ ವಿಸ್ತೀರ್ಣ	ಚಿಕ್ಕಂದಿ			
				ಪೂರ್ವ	ಪಶ್ಚಿಮ	ಉತ್ತರ	ದಕ್ಷಿಣ
ಕೃತ್ಯಂದ್ರ	62/1	DRG NO. TTPAF 730/LAO 309/86-87	3614 ಚ.ಅ	ರಸ್ತೆ	ನಿವೇಶನ	ರೈಲ್ವೆ ಸರಹದ್ದು	30' ರಸ್ತೆ
			3000 ಚ.ಅ	30' ರಸ್ತೆ	ನಿವೇಶನ	30' ರಸ್ತೆ	ನಿವೇಶನಗಳು

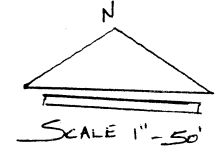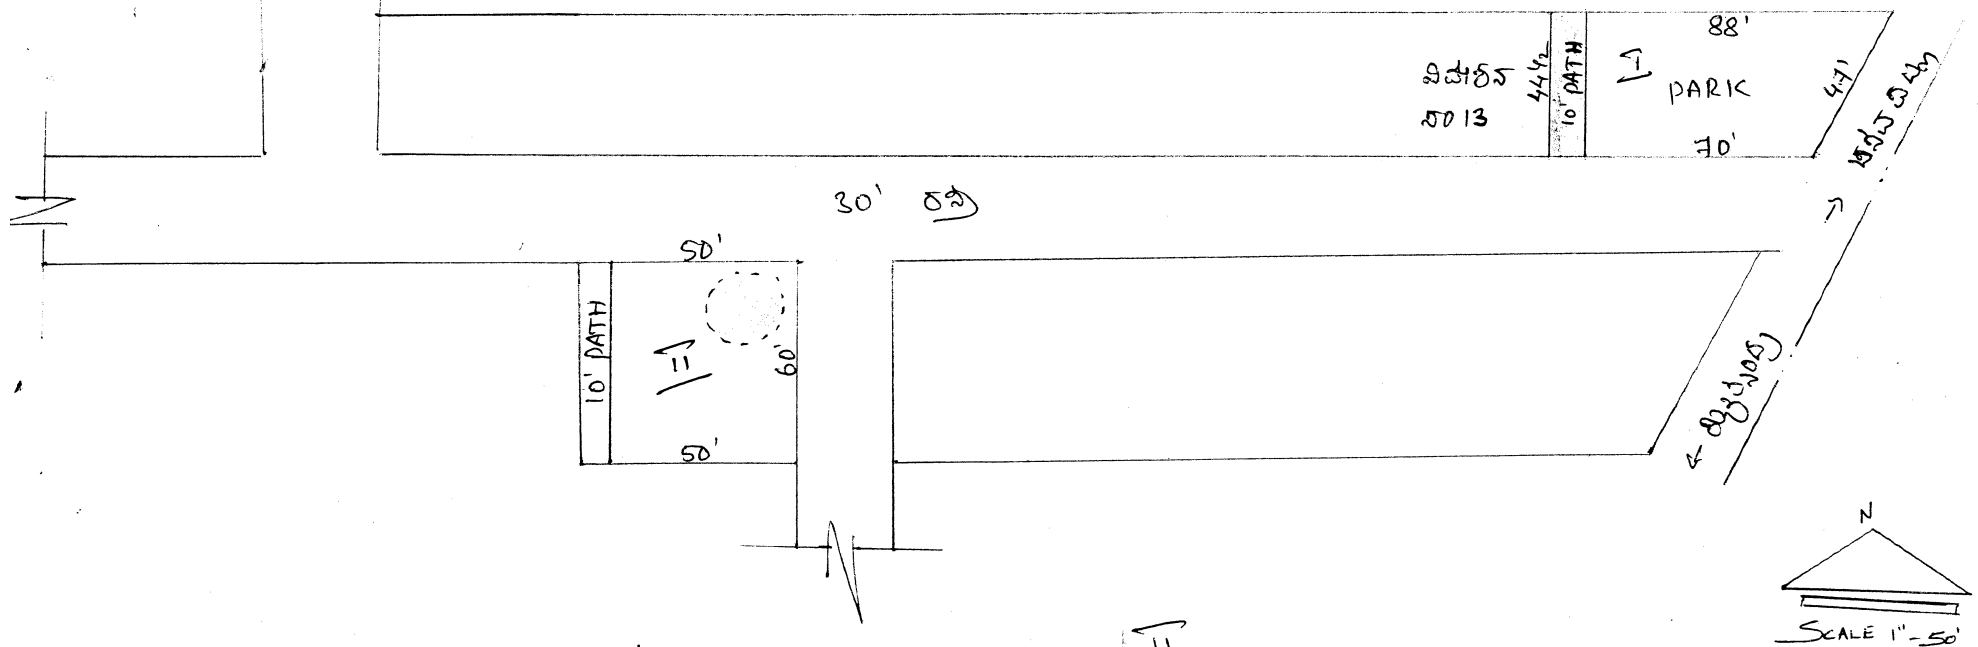

I (a) ವಿಶ್ವೀರ್ಣ $\frac{70+88}{2} \times \frac{44\frac{1}{2}+47}{2} = 3614$ ಚ.ಅ

(b) ಈ ಬಗ್ಗೆ ದುರಂತದ ಕೋನವು $44\frac{1}{2} \times 10 = 445$ ಚ.ಅ
ವಿಕ್ ವಾ ಭೂಮಿ ನಿವೇಶನ ಖಜಾನೆ 13 ರ ಮೇಲೆ ವ್ಯವಸ್ಥಾಪಿಸಲಾಗಿದೆ

ಮಾಡಲಾಗಿದೆ

(c) ಈ ಬಗ್ಗೆ ದುರಂತದ ಕೋನವು ಪ್ರತಿ ವರ್ಗ ವಿಶ್ವೀರ್ಣದಲ್ಲಿ
ರೈಲ್ವೆ ಮತ್ತು ವಾಣಿಜ್ಯ ಭೂಮಿಯ ಕಡೆ ನಿವೇಶನ, ತರಗತಿ
ಹವ್ಯಾಕ ಮೇಲೆ ಬಿಡುಗಡೆ ಮಾಡಲಾಗಿದೆ

(d) ಚಿಕ್ಕಂದಿ:- ಪ್ರತಿ ರಸ್ತೆ

ಬ: ರೈಲ್ವೆ ಸರಹದ್ದು

ಬಿ: ನಿವೇಶನ

ದ: 30' ರಸ್ತೆ

ಸಹಾಯಕ ಕಾರ್ಯದರ್ಶಿ, ಮಹಾನಗರ ಪಾಲಿಕೆ

II

(a) ವಿಶ್ವೀರ್ಣ $50 \times 60 = 3000$ ಚ.ಅ

(b) ಈ ಬಗ್ಗೆ ದುರಂತದ ಕೋನವು ಪ್ರತಿ ವರ್ಗದಲ್ಲಿ
ನೆಲಮಾಪಕ ನೋಡು ಖಜಾನೆ ಭೂಮಿ ನಿವೇಶನವಾಗಿದೆ

(c) ಚಿಕ್ಕಂದಿ:- ಪ್ರತಿ 30' ರಸ್ತೆ
ಬ: 30' ರಸ್ತೆ

ಬಿ: ನಿವೇಶನ

ದ: ನಿವೇಶನಗಳು


ತಯಾರಿಸಿದವರು

Bala Prasad K.

Checked by

ಅಧ್ಯಕ್ಷರು,

ಗ್ರಾಮದ ಹೆಸರು	ಸರ್ವೆ ನಂಬರ್	ಕಡತದ ಸಂಖ್ಯೆ	ಉದ್ಯಾನವನದ ವಿಸ್ತೀರ್ಣ	ಚಿಕ್ಕಂದಿ			
				ಪೂರ್ವ	ಪಶ್ಚಿಮ	ಉತ್ತರ	ದಕ್ಷಿಣ
ಕೃತ್ಯಂದ್ರ	76/4	DRG No. 107/F LAO/ 307/92-93	22500 ಚ.ಅ	ಸಾರ್ವಜನಿಕ ನಿವೇಶನ	ಖಾಸಗಿ ಜಮೀನು	30' ರಸ್ತೆ	40' ರಸ್ತೆ ಮತ್ತು ಹಾಲಿ

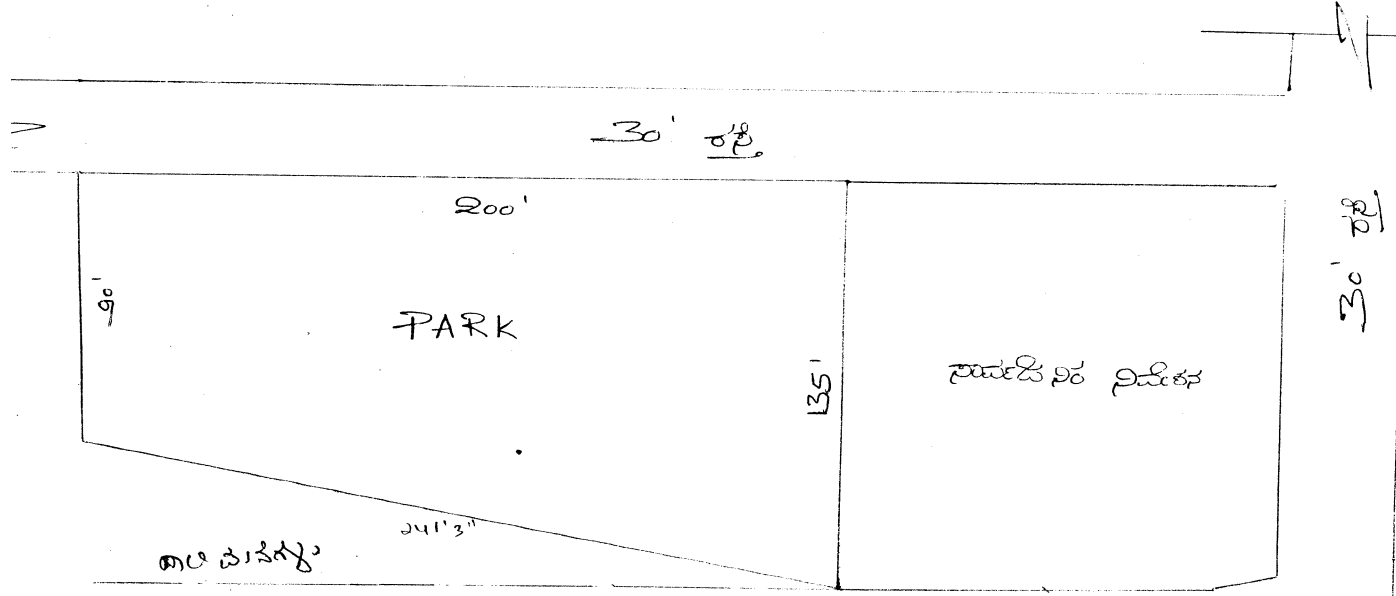

(i) ವಿಸ್ತೀರ್ಣ - $\frac{90 + 135}{2} \times 200 = 22500$ ಚ. ಅ.

(ii) ಸರಾಸರಿ ಸಾರ್ವಜನಿಕ ನಿವೇಶನ



(iii) ಚಿಕ್ಕಂದಿ
ಶ್ರೀ - ಸಾರ್ವಜನಿಕ ನಿವೇಶನ

ಪ - ಉತ್ತರ ದಿಕ್ಕಿನಲ್ಲಿ

ಉ - 30' ರಸ್ತೆ

ದ - 40' ರಸ್ತೆ ದುರಸ್ತಿ

ಗ್ರಾಮದ ಹೆಸರು	ಸರ್ವೆ ನಂಬರ್	ಕಡತದ ಸಂಖ್ಯೆ	ಉದ್ಯಾನವನದ ವಿಸ್ತೀರ್ಣ	ಚಿಕ್ಕಂದಿ			
				ಪೂರ್ವ	ಪಶ್ಚಿಮ	ಉತ್ತರ	ದಕ್ಷಿಣ
ಕೃತ್ಯಂದ್ರ	75	DRG No. TTPA/LAO/F 873/232/84-85	7335 ಚ.ಅ	30' ರಸ್ತೆ	30' ರಸ್ತೆ	ನಿವೇಶನಗಳು	30' ರಸ್ತೆ

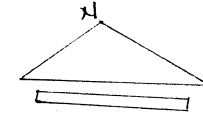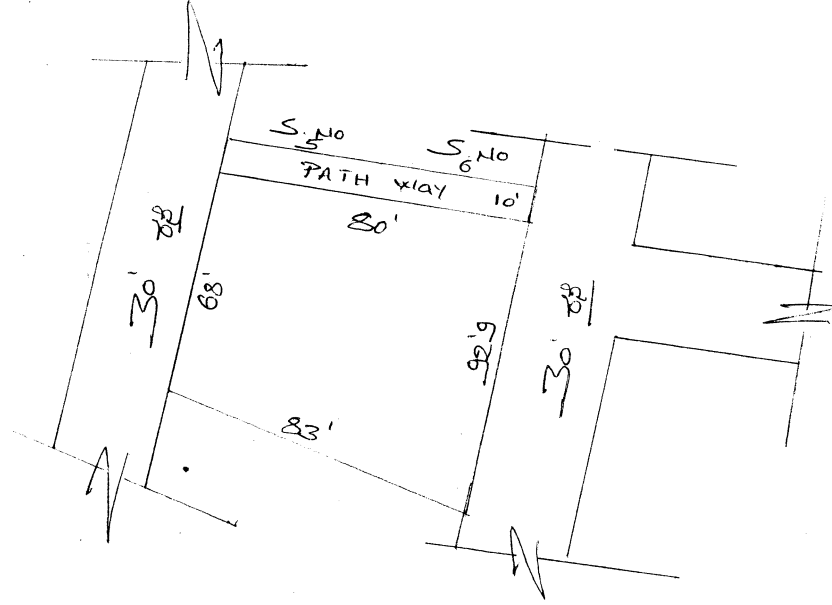


(i) ಎಕರೇ 7335 ಚ.ಅ.

(ii) ಸಾರ್ವಜನಿಕ ಮತ್ತು ಸರ್ಕಾರಿ ಉದ್ಯಾನ

(iii) ಉದ್ದೇಶ
 ಪೂ - 30' ರಸ್ತೆ
 ಪ - 30' ರಸ್ತೆ
 ಉ - 10' ಪಾದಪಥ ಮತ್ತು 5, 6. ಸೇತು
 ರ - 30' ರಸ್ತೆ


ಗ್ರಾಮದ ಹೆಸರು	ಸರ್ವೆ ನಂಬರ್	ಕಡತದ ಸಂಖ್ಯೆ	ಉದ್ಯಾನವನದ ವಿಸ್ತೀರ್ಣ	ಚಿಕ್ಕಂದಿ			
				ಪೂರ್ವ	ಪಶ್ಚಿಮ	ಉತ್ತರ	ದಕ್ಷಿಣ
ಕೃತ್ಯಂದ್ರ	79/5	DRG No. 105/F LAO/166/93-94	13026 ಚ.ಅ	ನಿವೇಶನಗಳು	30' ರಸ್ತೆ	ಸಾರ್ವಜನಿಕ ನಿವೇಶನ	ನಿವೇಶನಗಳು

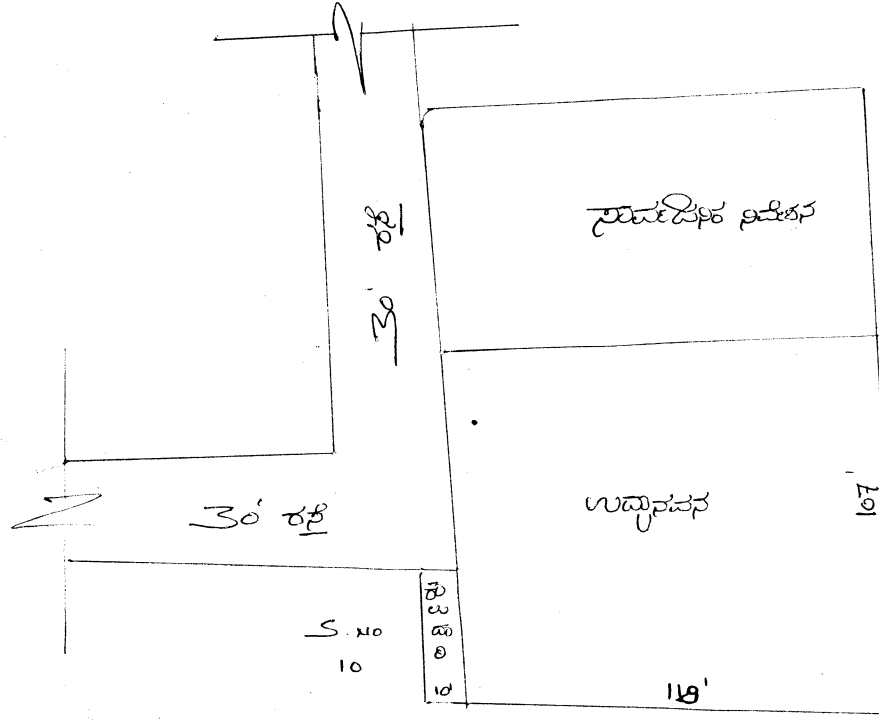



(i) ವಿಶ್ವೀ - 13026 ಸಾ 41

(ii) ಸಹಿ ಸಾರ್ವಜನಿಕ ಪ್ರದೇಶದ ಉದ್ಯಾನವನ

(iii) ವಿವರಣೆ
 ಅ - ಉತ್ತರ ಸಾರ್ವಜನಿಕ ನಿವೇಶನಗಳು
 ಬ - 30' ರಸ್ತೆ
 ಉ - ಸಾರ್ವಜನಿಕ ನಿವೇಶನ
 ದ - ಉತ್ತರ ಸಾರ್ವಜನಿಕ ನಿವೇಶನಗಳು.

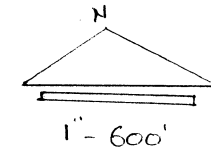

ಗ್ರಾಮದ ಹೆಸರು	ಸರ್ವೆ ನಂಬರ್	ಕಡತದ ಸಂಖ್ಯೆ	ಉದ್ಯಾನವನದ ವಿಸ್ತೀರ್ಣ	ಚಿಕ್ಕಂದಿ			
				ಪೂರ್ವ	ಪಶ್ಚಿಮ	ಉತ್ತರ	ದಕ್ಷಿಣ
ಕೃತ್ಯಂದ್ರ	79/3	DRG No. 6 TUDA/F 761/87-88 DRG No. TTPA/F 524/LAO 335/86-87	9580 ಚ.ಅ	ನಿವೇಶನ	30' ರಸ್ತೆ	30' ರಸ್ತೆ	ನಿವೇಶನಗಳು

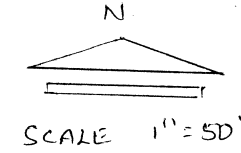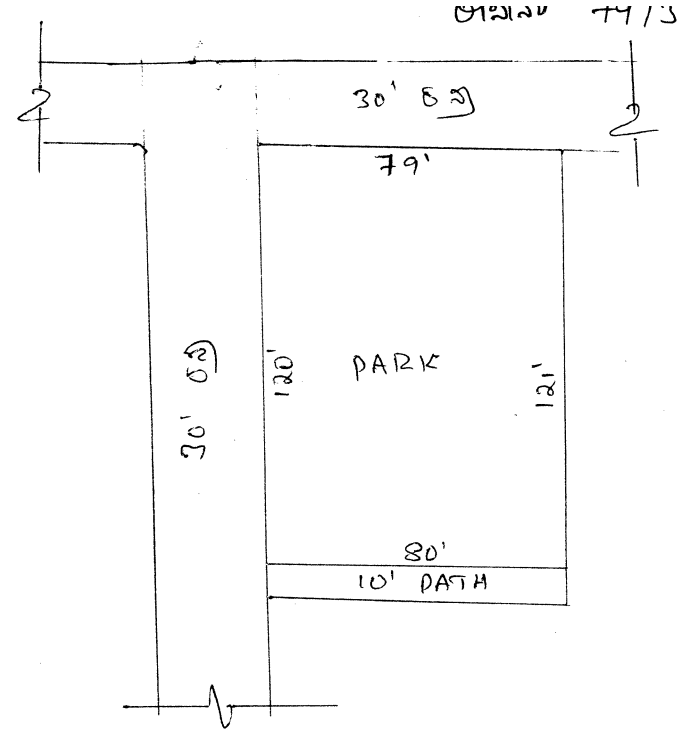

(i) ವಿಸ್ತೀರ್ಣ $\frac{79' + 80'}{2} \times \frac{120' + 121'}{2} = 9580$ ಚ.ಅ.

(ii) ಉದ್ದ ವಿಸ್ತೀರ್ಣ ಎತ್ತುವು ಉದ್ದವು.


(iii) ಉದ್ದವು: ದೂ. ನಿವೇಶನ

ಅ: 30' ರಸ್ತೆ

ಬ: 30' ರಸ್ತೆ

ದ: ನಿವೇಶನಗಳು

ಗ್ರಾಮದ ಹೆಸರು	ಸರ್ವೆ ನಂಬರ್	ಕಡತದ ಸಂಖ್ಯೆ	ಉದ್ಯಾನವನದ ವಿಸ್ತೀರ್ಣ	ಚಿಕ್ಕಂದಿ			
				ಪೂರ್ವ	ಪಶ್ಚಿಮ	ಉತ್ತರ	ದಕ್ಷಿಣ
ಹೈತಂದ್ರ	90/1A,3	DRG No. 89 TUDA LAO 76/93-94	24855 ಚ.ಅ	40' ರಸ್ತೆ	ಸಾರ್ವಜನಿಕ ನಿವೇಶನ (ಪೋಲೀಸ್ ಸ್ಟೇಷನ್) ಮತ್ತು ನಿವೇಶನ	30' ರಸ್ತೆ	ರಿಂಗ್ ರಸ್ತೆ

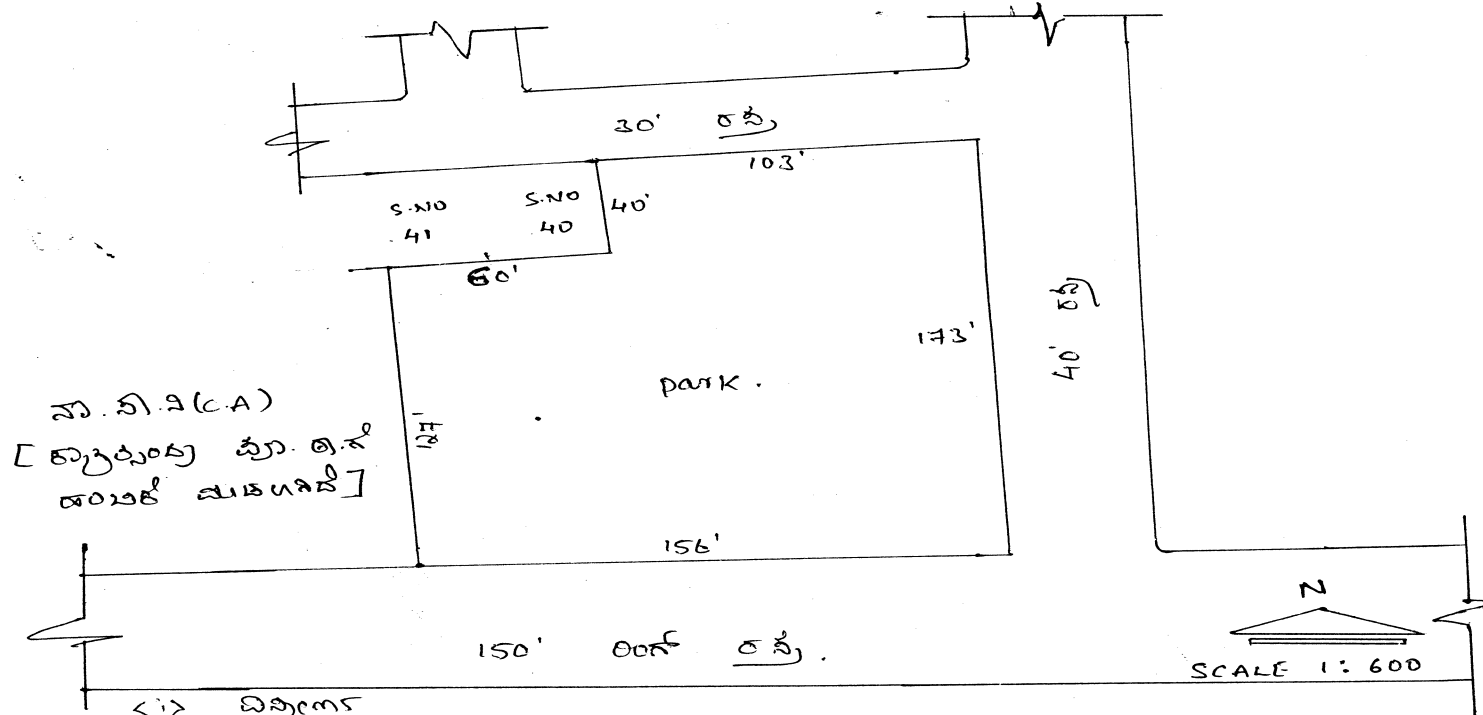



(i) ವಿಸ್ತೀರ್ಣ
 1. $40 \times 103 = 4120$ S.f
 2. $\frac{163+156}{2} \times \frac{127+133}{2} = 20735$ S.f.
 24,855 ಚ.ಅ

(ii) ಇದರ ವಾರ್ಡ್ ನಲ್ಲಿ ಎತ್ತರವಾಗಿ ಇರುವುದಿಲ್ಲ.

(iii) ಅಕ್ಷಾಂಶ: ಪ್ರಾ: 40 ಅಡಿ ರಸ್ತೆ
 ದ: ಕಾರ್ನರ್‌ನಿಂದ ನಿವೇಶನ (ಪ್ರಾಚೀನ ಸ್ಮಾರಕ) ಮತ್ತು ಕೆರೆ.
 ಉ: 30 ಅಡಿ ರಸ್ತೆ
 ದ: ರಿಂಗ್ ರಸ್ತೆ

F-f & A.E

ಗ್ರಾಮದ ಹೆಸರು	ಸರ್ವೆ ನಂಬರ್	ಕಡತದ ಸಂಖ್ಯೆ	ಉದ್ಘಾಟನೆಯ ದಿನಾಂಕ	ಚಿಕ್ಕಂದಿ			
				ಪೂರ್ವ	ಪಶ್ಚಿಮ	ಉತ್ತರ	ದಕ್ಷಿಣ
ಕೃತ್ಯಂದ್ರ	2/2B, 2C, 2D	DRG 72/95-96/TTPA/881, 846, 880/87-88	12579 ಚ.ಅ	ಖಾಸಗಿ ಜಮೀನು	ನಿವೇಶನ	30' ರಸ್ತೆ	ಖಾಸಗಿ ಜಮೀನು

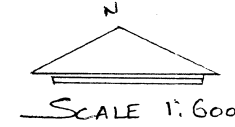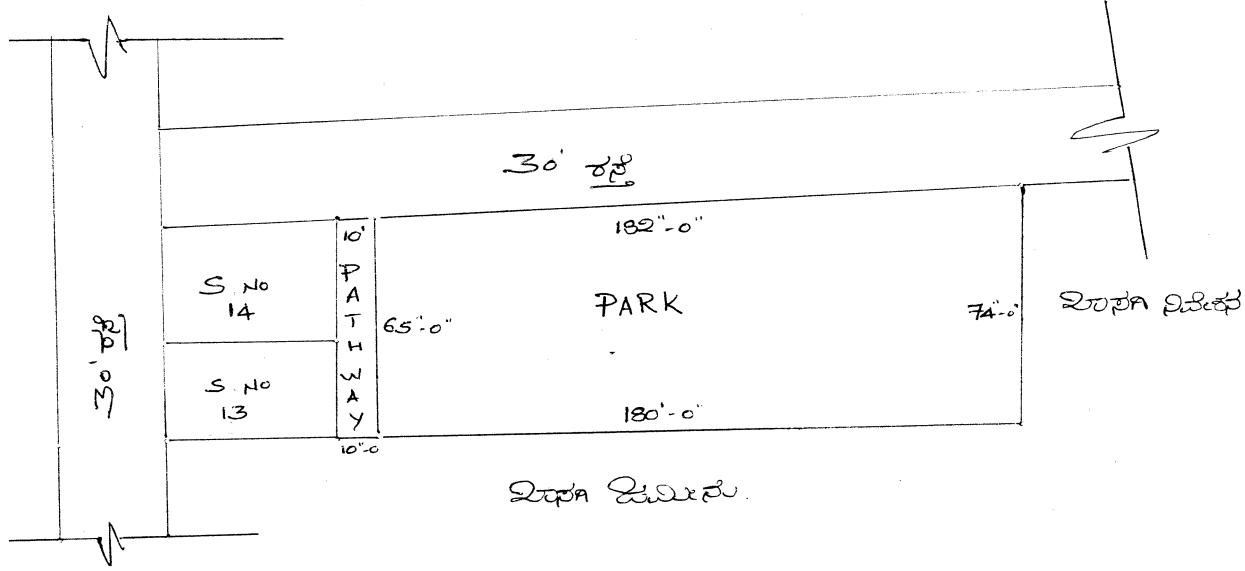

(i) ಖಾಸಗಿ ಜಮೀನು $\frac{180+180}{2} \times \frac{65+74}{2} = 12579 \text{ S.F}$

(ii) ಸರ್ಕಾರಿ ಪಾರ್ಕ್ ಸ್ಥಳ ಮತ್ತು ವಿಸ್ತೀರ್ಣ


(iii) ಸರ್ಕಾರಿ ಪಾರ್ಕ್ - ಪುರ : ಖಾಸಗಿ ನಿವೇಶನ

ಹ : S.No 14 ಮತ್ತು S.No 13


ಉ : 30' ರಸ್ತೆ

ದ : ಖಾಸಗಿ ಜಮೀನು

ಗ್ರಾಮದ ಹೆಸರು	ಸರ್ವೆ ನಂಬರ್	ಕಡತದ ಸಂಖ್ಯೆ	ಉದ್ಯಾನವನದ ವಿಸ್ತೀರ್ಣ	ಚಿಕ್ಕಂದಿ			
				ಪೂರ್ವ	ಪಶ್ಚಿಮ	ಉತ್ತರ	ದಕ್ಷಿಣ
ಕೃತ್ಯಂದ್ರ	14/1, 3	DRG No. TTPA/F 800-LAO 353/ 87-88	9188 ಚ.ಅ	30' ರಸ್ತೆ	30' ರಸ್ತೆ	30' ರಸ್ತೆ	30' ರಸ್ತೆ
		DRG No. TTPA/F 530 - LAO 342/87-88	5336 ಚ.ಅ	ನಿವೇಶನ	ನಿವೇಶನ	ಖಾಸಗಿ ಜಮೀನು	30' ರಸ್ತೆ
		DRG No. TTPA/F 448 - LAO 251/ 85-86	2280 ಚ.ಅ	ನಿವೇಶನ	30' ರಸ್ತೆ	30' ರಸ್ತೆ	ಖಾಸಗಿ ಜಮೀನು

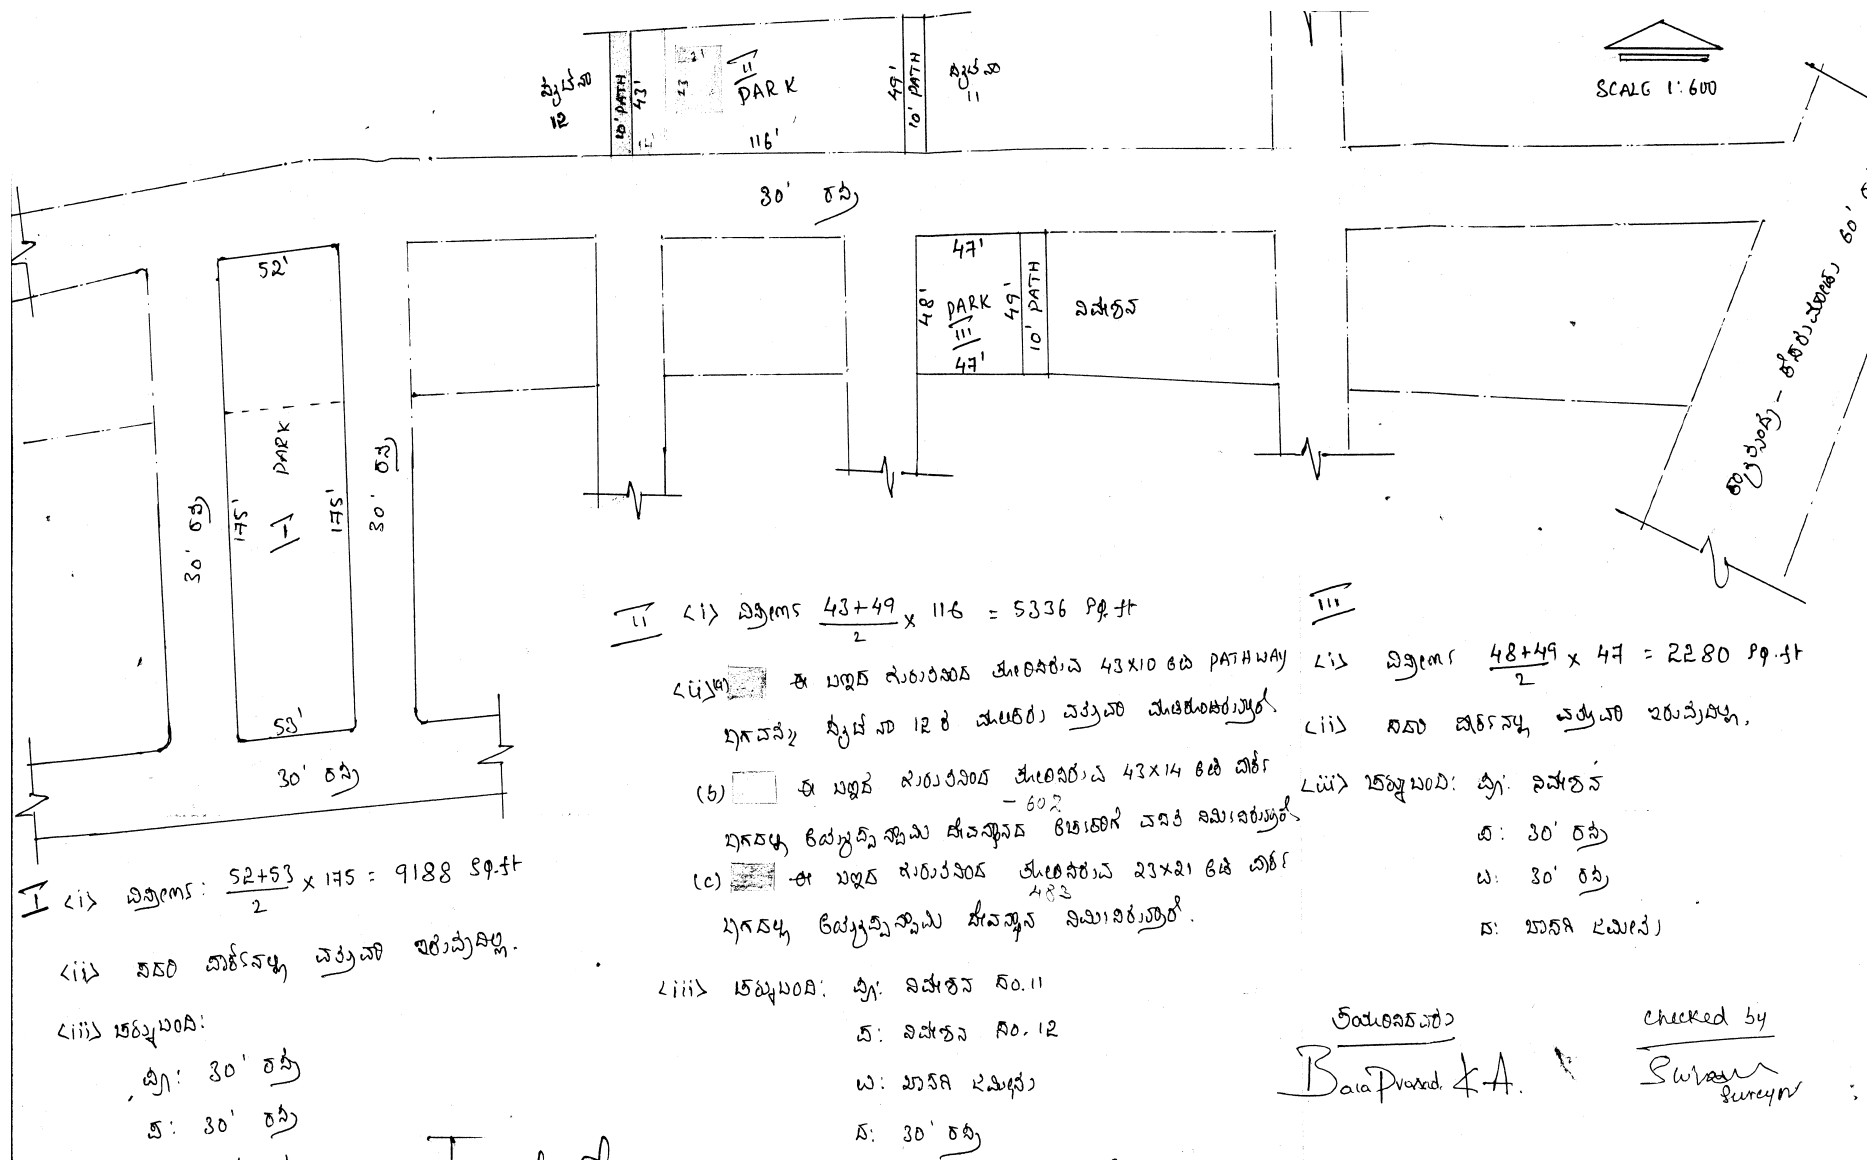

ಗ್ರಾಮದ ಹೆಸರು	ಸರ್ವೆ ನಂಬರ್	ಕಡತದ ಸಂಖ್ಯೆ	ಉದ್ಯಾನವನದ ವಿಸ್ತೀರ್ಣ	ಚಿಕ್ಕಂದಿ			
				ಪೂರ್ವ	ಪಶ್ಚಿಮ	ಉತ್ತರ	ದಕ್ಷಿಣ
ಕ್ಯಾಶ್ವಂದ್ರ	15/4	TTPA/F 731 - LAO 354/87-88	5002 ಚ.ಅ	ಪಾತಾವೇ ಮತ್ತು ನಿವೇಶನ	ಖಾಸಗಿ ಜಮೀನು	ಖಾಸಗಿ ಜಮೀನು	40' ರಸ್ತೆ

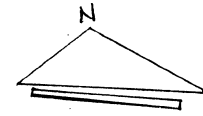


(i) ಛೇದ
$$\frac{95\frac{1}{2} + 89\frac{3}{4}}{2} \times \frac{55 \times 53}{2} = 5002 \text{ ಚ.ಅ}$$

(ii) ಸದರಿ ಪಾಕೇಜ್ಗೆ ವಸ್ತುವಾತಿ ಏರ್ಪಡಿಸಿ

(iii) ಹೆಚ್ಚರಿಂದಿ ಪ್ರಾ.: 10-ಕಡಿ ಪಾತಾವೇ ಮತ್ತು ಸ.ನಂ.29, ಸ.ನಂ.30, ಸ.ನಂ.31
 ಪ.: ಖಾಸಗಿ ಜಮೀನು
 ಉ.: ಖಾಸಗಿ ಜಮೀನು
 ದ.: 40-ಕಡಿ ರಸ್ತೆ

ಗ್ರಾಮದ ಹೆಸರು	ಸರ್ವೆ ನಂಬರ್	ಕಡತದ ಸಂಖ್ಯೆ	ಉದ್ಘಾಟನದ ವಿಸ್ತೀರ್ಣ	ಚಿಕ್ಕಂದಿ			
				ಪೂರ್ವ	ಪಶ್ಚಿಮ	ಉತ್ತರ	ದಕ್ಷಿಣ
ಕೃಷ್ಣಾಂಧ್ರ	16	DRG No. TTPA/LAO/F 829/155/83-84	12218 ಚ.ಅ	30' ರಸ್ತೆ	30' ರಸ್ತೆ	30' ರಸ್ತೆ	ಖಾಸಗಿ ಜಮೀನು
	15/2	DRG No. TTPA/F 660/LAO 352/87-88	1520 ಚ.ಅ	30' ರಸ್ತೆ	ಕೆರೆ ಅಂಗಳ	ಕೆರೆ ಅಂಗಳ	ಖಾಸಗಿ ಜಮೀನು

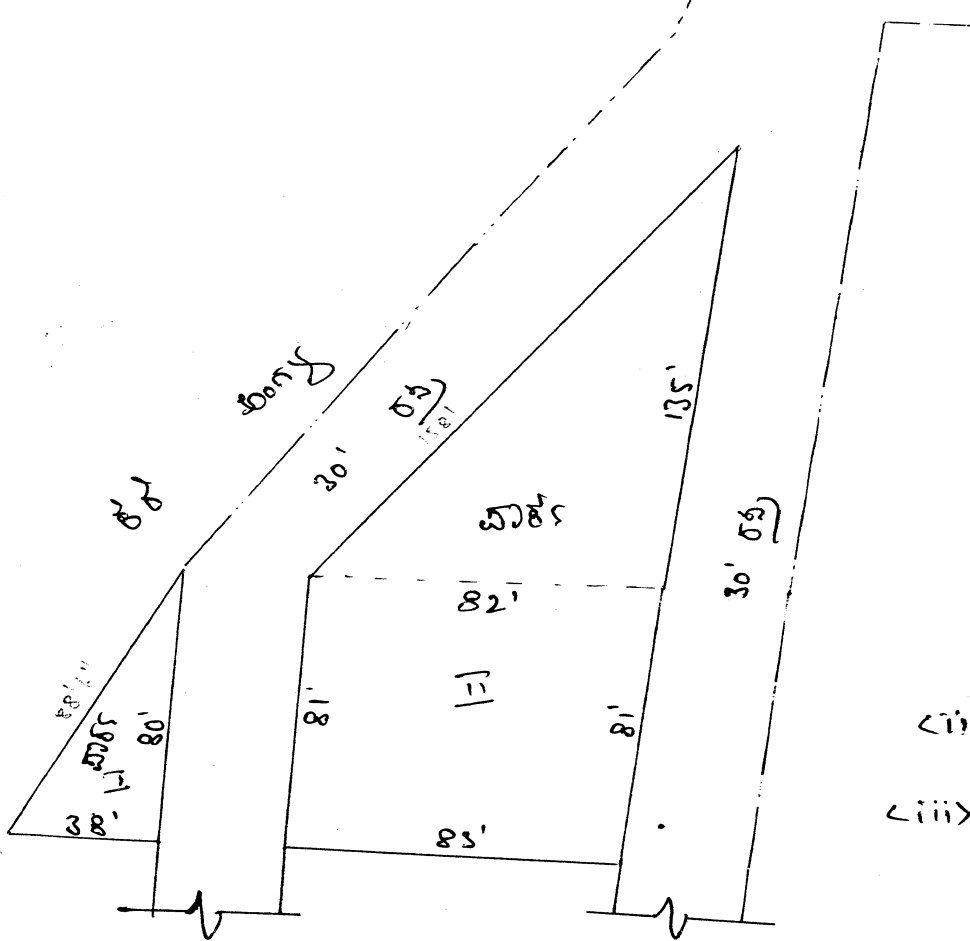

ಗ್ರಾಮ: ಕೃಷ್ಣಾಂಧ್ರ ಕೋಟೆ: ಬಿಡುಗಡೆ ೧೮೮೫

DRG NO- TTPA: LAO: F 829: 155: 83.4

DRG NO TTPA: F 660 / LAO 352: 87.8

ಅನುಮತಿ 16, 15/2

(i) ವಿಸ್ತೀರ್ಣ $\frac{82}{2} \times 135 = 5535$ ಸ್ಕ್ವ.ಫಿ

$\frac{82+83}{2} \times 81 = 6683$ ಸ್ಕ್ವ.ಫಿ

$\frac{38}{2} \times 80 = 1520$ ಸ್ಕ್ವ.ಫಿ

ಒಟ್ಟು ವಿಸ್ತೀರ್ಣ 13,738 ಸ್ಕ್ವ.ಫಿ

(ii) ನಂತರ ವಾರ್ಡ್ ನಲ್ಲಿ ಪ್ರಸ್ತಾವನೆ ಇರಬೇಕು.

(iii) ಶಬ್ದ ಬಂದಿ:-

I ಭೂ: 30' ರಸ್ತೆ

ಎ: ಕೆರೆ ಅಂಗಳ

ಬ: ಕೆರೆ ಅಂಗಳ

ದ: ಖಾಸಗಿ ಜಮೀನು

II ಭೂ: 30' ರಸ್ತೆ

ಎ: 30' ರಸ್ತೆ


ಬ: 30' ರಸ್ತೆ

ದ: ಖಾಸಗಿ ಜಮೀನು

ರೂಪರೇಖೆ


checked by

DR.

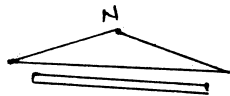

ಗ್ರಾಮದ ಹೆಸರು	ಸರ್ವೆ ನಂಬರ್	ಕಡತದ ಸಂಖ್ಯೆ	ಉದ್ದಾನವನದ ವಿಸ್ತೀರ್ಣ	ಚಿಕ್ಕಂದಿ			
				ಪೂರ್ವ	ಪಶ್ಚಿಮ	ಉತ್ತರ	ದಕ್ಷಿಣ
ಕೃತ್ಯಂದ್ರ	15/1	DRG No. TTPA/LAO/F/ 509/202/84-85	2360 ಚ.ಅ	30' ರಸ್ತೆ	ಖಾಸಗಿ ಜಮೀನು	ನಿವೇಶನ	30' ರಸ್ತೆ
	15/3	DRG No. TTPA/LAO/F/ 802/204/84-85	6686 ಚ.ಅ	30' ರಸ್ತೆ	ಖಾಸಗಿ ಜಮೀನು ಮತ್ತು ಖಾಸಗಿ ನಿವೇಶನ	ಖಾಸಗಿ ಜಮೀನು	30' ರಸ್ತೆ

DRG. No - TTPA / LAO / F / 802 / 204 / 84 - 85
ಆ.ಸಂ. 15/1 - 15/3

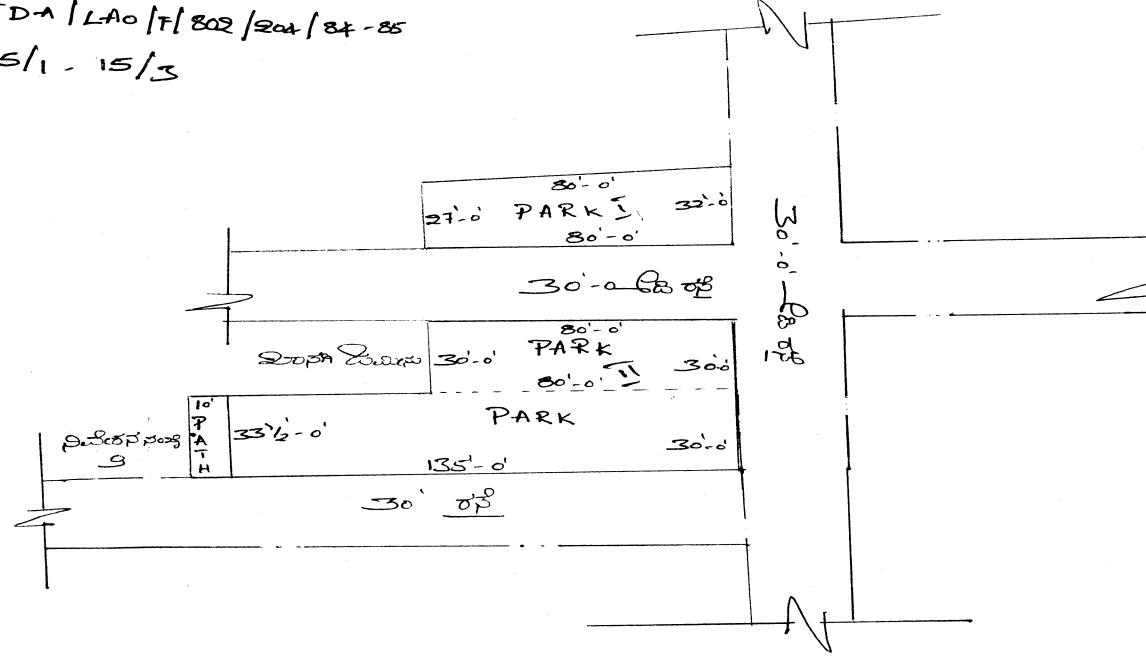

(i) ಖಾಲಿ ಜಮೀನು $\frac{27+33}{2} \times 30 = 2360$ ಚ.ಅ

(ii) $30 \times 30 = 900$ ಚ.ಅ

$\frac{30+33}{2} \times 30 = 2985$ ಚ.ಅ


(iii) ಒಟ್ಟು ಜಮೀನು $\frac{2360 + 900 + 2985}{2} = 9046$ ಚ.ಅ

(iv) ಜಮೀನು

1. ಪೂರ್ವ 30' ರಸ್ತೆ
2. ಪಶ್ಚಿಮ 30' ರಸ್ತೆ
3. ಉತ್ತರ 30' ರಸ್ತೆ
4. ದಕ್ಷಿಣ 30' ರಸ್ತೆ

1. ಪೂರ್ವ 30' ರಸ್ತೆ
2. ಪಶ್ಚಿಮ 30' ರಸ್ತೆ
3. ಉತ್ತರ 30' ರಸ್ತೆ
4. ದಕ್ಷಿಣ 30' ರಸ್ತೆ

ಗ್ರಾಮದ ಹೆಸರು	ಸರ್ವೆ ನಂಬರ್	ಕಡತದ ಸಂಖ್ಯೆ	ಉದ್ಯಾನವನದ ವಿಸ್ತೀರ್ಣ	ಚಿಕ್ಕಂದಿ			
				ಪೂರ್ವ	ಪಶ್ಚಿಮ	ಉತ್ತರ	ದಕ್ಷಿಣ
ಕ್ಯಾತ್ಸಂದ್ರ	21/1 Others	DRG No. TTPA/F 506,550,527,528LAO 326/86-87	4015 ಚ.ಅ	30' ರಸ್ತೆ	30' ರಸ್ತೆ	ಪಾತ್ ವೇ ಮತ್ತು ನಿವೇಶನ	30' ರಸ್ತೆ

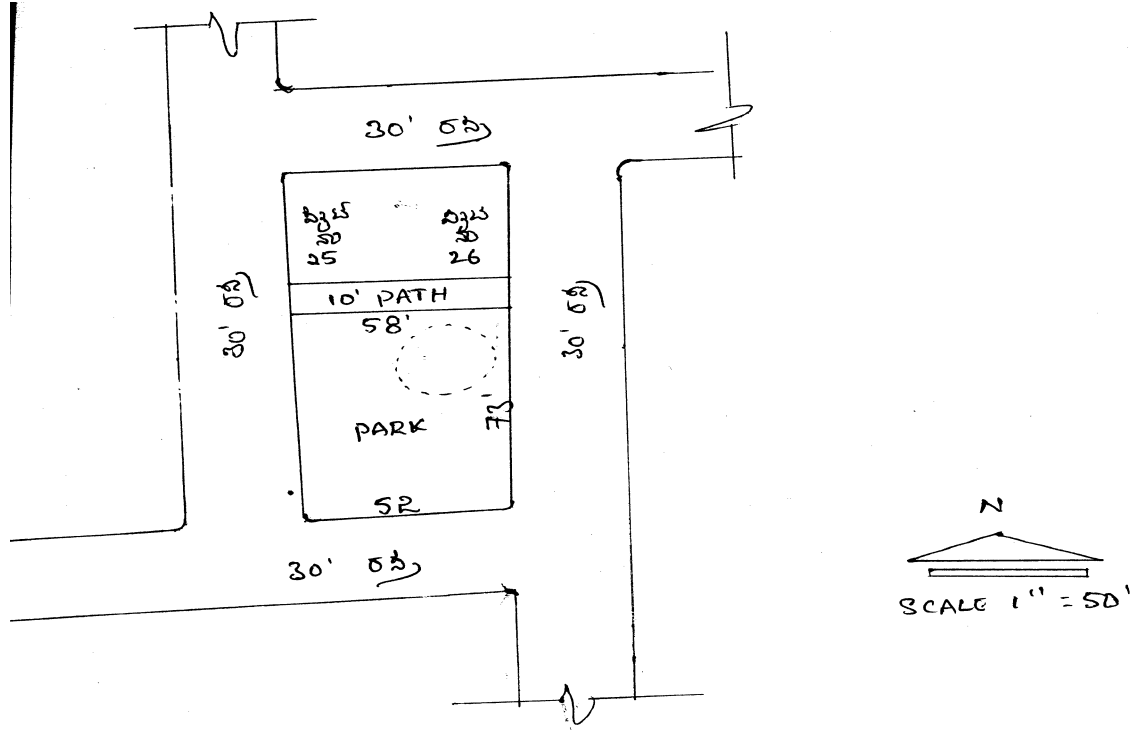

$$\text{sums: } \frac{52+58}{2} \times 73 = 4015 \text{ sq. ft}$$

50 ವಿರ್ಸನ್ಯಾ ಕೆ. ಕೆ. ಕುಲಕರ್ಣಿ ಪ್ರವೇಶದ, Undergr.
emp ನಿರ್ಮಾಪಕರು


5000 மட்ட: பூ: 30' 8"

5: 30' 55

బి. 10' PATH ముక్త వివరణ

5: 30' 52

ಗ್ರಾಮದ ಹೆಸರು	ಸರ್ವೆ ನಂಬರ್	ಕಡತದ ಸಂಖ್ಯೆ	ಉದ್ಯಾನವನದ ವಿಸ್ತೀರ್ಣ	ಚಿಕ್ಕಂದಿ			
				ಪೂರ್ವ	ಪಶ್ಚಿಮ	ಉತ್ತರ	ದಕ್ಷಿಣ
ಕೃತ್ಯಂದ್ರ	36/2A	DRG No. 108/LAO/ 92/96-97	17200 ಚ.ಅ	ಸರ್ಕಾರಿ ಹಳ್ಳ	30' ರಸ್ತೆ	ನಿವೇಶನ ಮತ್ತು ಕಬೀನಿ ಸ್ವತ್ತು	ನಿವೇಶನ ಸೌಲಭ್ಯ ನಿವೇಶನ

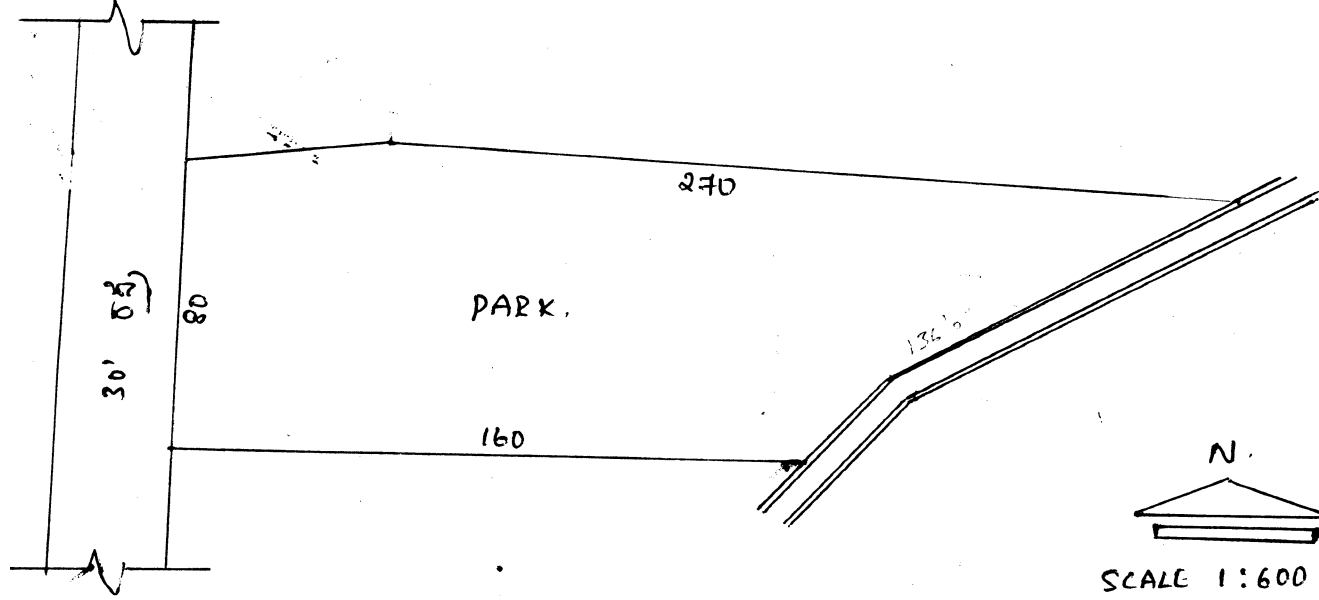

(i) ಲಕ್ಷಣ $\frac{270+160}{2} \times 80 = 17200$ ಚ.ಅ

(ii) ಉದ್ದಿ ವಿಶೇಷತೆ ಮತ್ತು ಇತರ ವಿಷಯ.

(iii) ಉದ್ದಿ ವಿಷಯ: ಪ್ರಾ. ಸರ್ಕಾರಿ ಹಳ್ಳ

ಉ: 30' ರಸ್ತೆ



ಉ: ನಿವೇಶನ ಮತ್ತು ಕರ್ನಾಟಕ ಆರೋಗ್ಯ ಮತ್ತು ಕುಟುಂಬ ಕಲ್ಯಾಣ

ಉ: ನಿವೇಶನ ನಿಲಬ್ಧ ನಿವೇಶನ.

Sl.No. 112
Layouts 1
Parks 1

ಗ್ರಾಮದ ಹೆಸರು	ಸರ್ವೆ ನಂಬರ್	ಕಡತದ ಸಂಖ್ಯೆ	ಉದ್ಯಾನವನದ ವಿಸ್ತೀರ್ಣ	ಚಿಕ್ಕಂದಿ			
				ಪೂರ್ವ	ಪಶ್ಚಿಮ	ಉತ್ತರ	ದಕ್ಷಿಣ
ಕೃತ್ಯಂದ್ರ	36/1A1	DRG No. 69/LAO 316/92-93	13093 ಚ.ಅ	ನಿವೇಶನ ಮತ್ತು ಖಾಸಗಿ ಜಮೀನು	30' ರಸ್ತೆ	ಪಾತ್ ವೇ ಮತ್ತು ಸಾಸೌನಿ	ಖಾಸಗಿ ಜಮೀನು

DRG No 69 LAO/

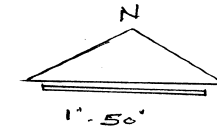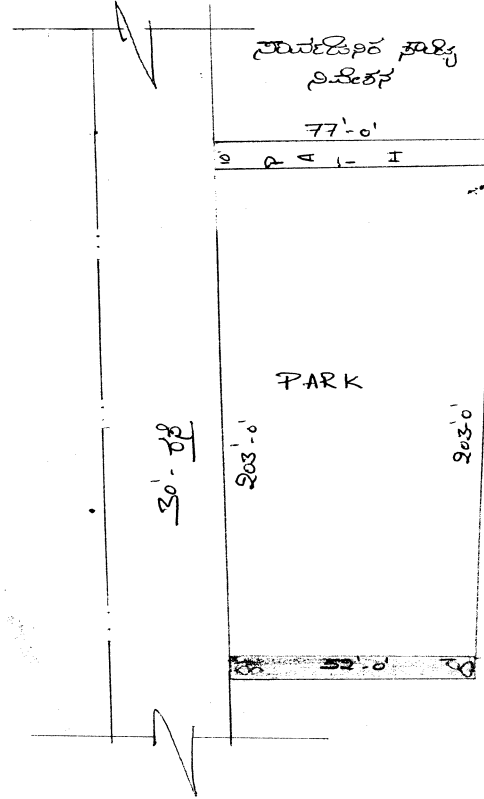


(i) ವಿಸ್ತೀರ್ಣ - $203 \times \frac{52+77}{2} = 13093$

(ii) ಈ ದಿಣ್ಣದ ಗುರುತಿನಿಂದ ಮೊದಲನೆಯ 52' x 30' ರಸ್ತೆ ಜೋಡಿಸು ಜಿಲ್ಲೆ ,
ದೂರ ಹಂತಿ ಕಂಡಿಗಟ್ಟು ನೋಡುತ್ತಾ.

(iii) ಜೊಳೆಯಿಂದ
ಅ - ನಿವೇಶನ ಮತ್ತು ಖಾಸಗಿ ಜಮೀನು
ಬ - 30' ರಸ್ತೆ
ಎ - 10' ಹಾಕ.ವೇ. ಮತ್ತು ನಾರಾಯಣ ಸ್ವಾಮಿ ನಿವೇಶನ
ದ - ಖಾಸಗಿ ಜಮೀನು.

Sl.No. 113
Layouts 3
Parks 3

ಗ್ರಾಮದ ಹೆಸರು	ಸರ್ವೆ ನಂಬರ್	ಕಡತದ ಸಂಖ್ಯೆ	ಉದ್ಘಾಟನೆಯ ವಿವರ	ಚಿಕ್ಕಂದಿ			
				ಪೂರ್ವ	ಪಶ್ಚಿಮ	ಉತ್ತರ	ದಕ್ಷಿಣ
ಹೈಲಂದ್ರ	39/1	DRG No. TTPA/F 263/LAO 305/86-87	17850 ಚ.ಅ	30' ರಸ್ತೆ	30' ರಸ್ತೆ	30' ರಸ್ತೆ	30' ರಸ್ತೆ
	40/3	DRG No. TTPA/LAO 62/DRG 8/82-83	10656 ಚ.ಅ	30' ರಸ್ತೆ	30' ರಸ್ತೆ	ನಿವೇಶನ	ನಿವೇಶನ
	40/4	DRG No. TTPA/F 437 LAO 203/84-85	2670 ಚ.ಅ	ನಿವೇಶನ	30' ರಸ್ತೆ	30' ರಸ್ತೆ	ನಿವೇಶನಗಳು

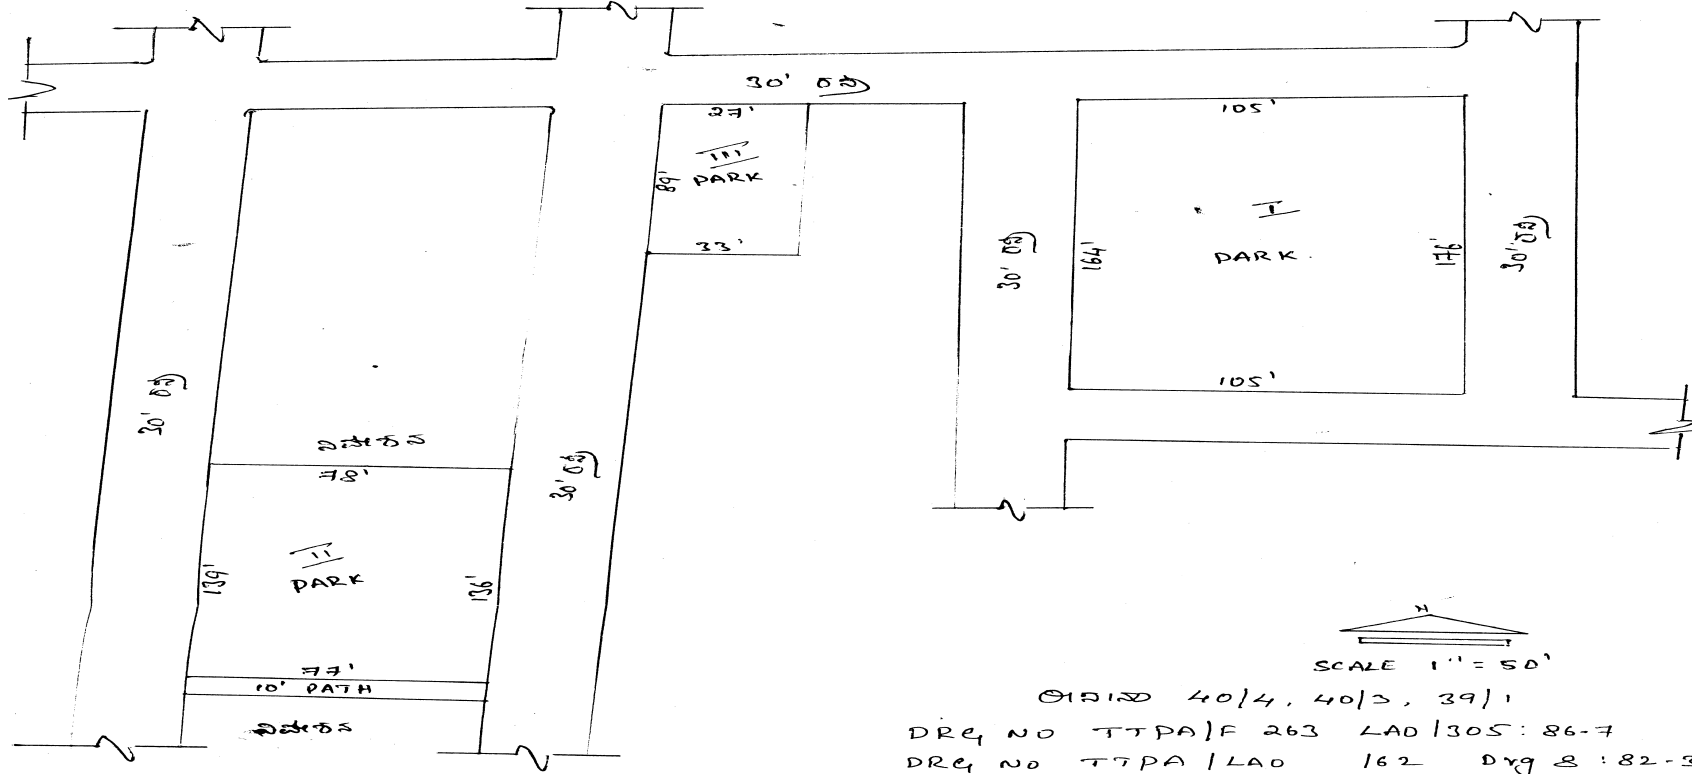

SCALE 1" = 50'

ಅವಕಾಶ 40/4, 40/3, 39/1

DRG NO TTPA/F 263 LAO 305/86-87
DRG NO TTPA/LAO 62 DRG 8/82-83
DRG NO TTPA/F 437 LAO 203/84-85

1) ಖಾಲಿ ಜಾಗ $\frac{164+146}{2} \times 105 = 17850$ ಚ.ಅ

2) ಎರಡು ಪಾರ್ಕ್‌ಗಳು ಒಟ್ಟು ಜಾಗವನ್ನು.
3) ಹೆಚ್ಚುವರಿ: ಖಾಲಿ: 30' ರಸ್ತೆ ಬಿ: 30' ರಸ್ತೆ
ಲ: 30' ರಸ್ತೆ ಬಿ: 30' ರಸ್ತೆ

4) ಖಾಲಿ ಜಾಗ $\frac{27+33}{2} \times 89 = 2670$ ಚ.ಅ

5) ಎರಡು ಪಾರ್ಕ್‌ಗಳು ಒಟ್ಟು ಜಾಗವನ್ನು.
6) ಹೆಚ್ಚುವರಿ: ಖಾಲಿ: ನಿವೇಶನಗಳು ಬಿ: 30' ರಸ್ತೆ
ಲ: 30' ರಸ್ತೆ ಬಿ: ನಿವೇಶನಗಳು

7) ಖಾಲಿ ಜಾಗ $\frac{77+78}{2} \times \frac{136+139}{2} = 10656$ ಚ.ಅ


8) ಎರಡು ಪಾರ್ಕ್‌ಗಳು ಒಟ್ಟು ಜಾಗವನ್ನು.
9) ಹೆಚ್ಚುವರಿ: ಖಾಲಿ: 30' ರಸ್ತೆ ಬಿ: 30' ರಸ್ತೆ
ಲ: ನಿವೇಶನ ಬಿ: ನಿವೇಶನಗಳು

[Signature]

ಗ್ರಾಮದ ಹೆಸರು	ಸರ್ವೆ ನಂಬರ್	ಕಡತದ ಸಂಖ್ಯೆ	ಉದ್ಯಾನವನದ ವಿಸ್ತೀರ್ಣ	ಚಿಕ್ಕಂದಿ			
				ಪೂರ್ವ	ಪಶ್ಚಿಮ	ಉತ್ತರ	ದಕ್ಷಿಣ
ಕೃಷ್ಣೇಂದ್ರ	40/2	DRG No. TTPA/LAO/F 73/82-83	15521 ಚ.ಅ	30' ರಸ್ತೆ	ನಿವೇಶನಗಳು	30' ರಸ್ತೆ	ನಿವೇಶನಗಳು

40/2

TTPA/LAO/F 73/82-83

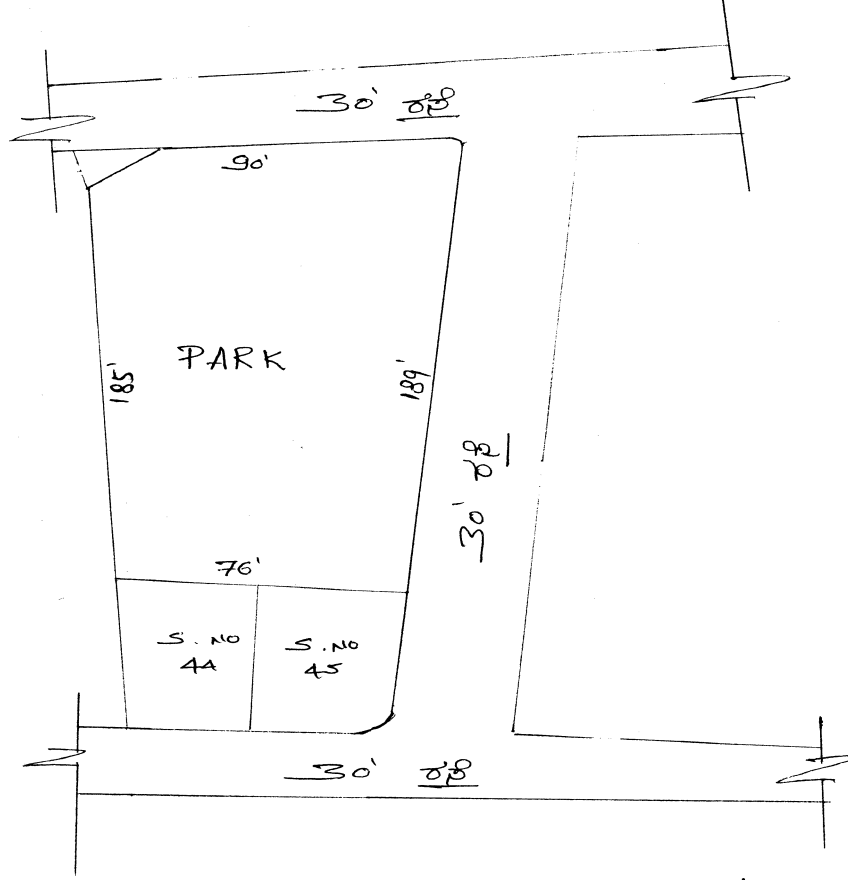

(i) ವಿಸ್ತೀರ್ಣ 15521 ಚ.ಅ.


(ii) ಸಹಿ ಪರಿಶೀಲನೆ ಮತ್ತು ಮಾಪನದ ಅನುಮೋದನೆ

(iii) ಚಿಕ್ಕಂದಿ ಪೂ 30' ರಸ್ತೆ
ಪ - ನಿವೇಶನಗಳು

ಬ - 30' ರಸ್ತೆ

ದ - S. No. 44 & S. No. 45



R. A. F.

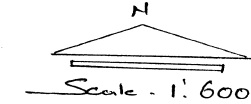

ಕಾರ್ಯಾಧಿಕಾರಿ

Sl.No. 115
Layouts 1
Parks 1

ಗ್ರಾಮದ ಹೆಸರು	ಸರ್ವೆ ನಂಬರ್	ಕಡತದ ಸಂಖ್ಯೆ	ಉದ್ಯಾನವನದ ವಿವರಣೆ	ಚಿಕ್ಕಂದಿ			
				ಪೂರ್ವ	ಪಶ್ಚಿಮ	ಉತ್ತರ	ದಕ್ಷಿಣ
ಕೃತ್ಯಂದ್ರ	40/5	DRG No. TTPA/LAO/171/83-84/ F 667	4998 ಚ.ಅ	30' ರಸ್ತೆ	30' ರಸ್ತೆ	ನಿವೇಶನ	ನಿವೇಶನ

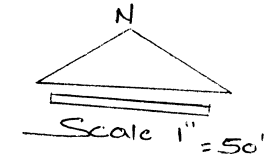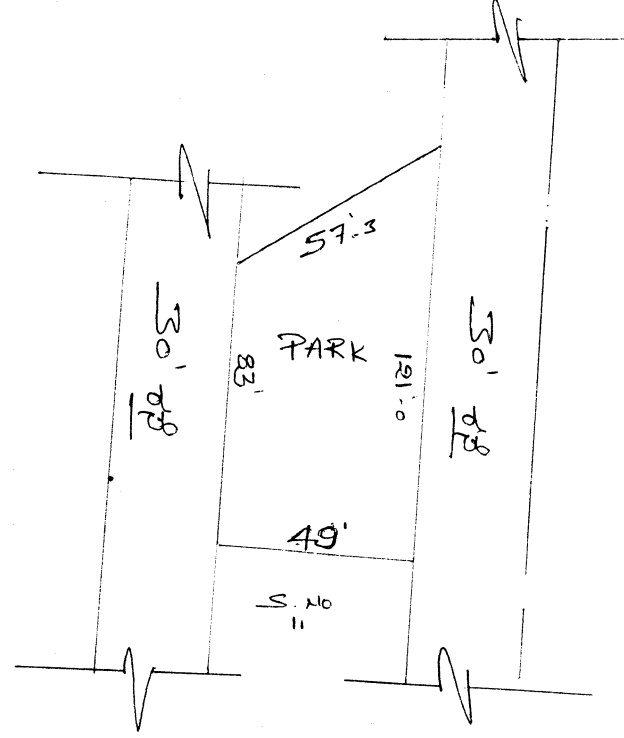


(i) ವಿಸ್ತೀರ್ಣ $\frac{121+49}{2} \times 49 = 4998 \text{ Sq.ft}$

(ii) ಸಹಿ ಪಾರ್ಕಿಂಗ್ ಮತ್ತು ಇತರೆ ಅನುಬಂಧ

(iii) ಚಿಕ್ಕಂದಿ ಪೂ - 30' ರಸ್ತೆ
ಪ - 30' ರಸ್ತೆ
ಉ - ನಿವೇಶನ
ದ - ನಿವೇಶನ

ಗ್ರಾಮದ ಹೆಸರು	ಸರ್ವೆ ನಂಬರ್	ಕಡತದ ಸಂಖ್ಯೆ	ಉದ್ಘಾಟನದ ವಿವರಣೆ	ಚಿಕ್ಕಂದಿ			
				ಪೂರ್ವ	ಪಶ್ಚಿಮ	ಉತ್ತರ	ದಕ್ಷಿಣ
ಕೃತ್ಯಂದ್ರ	40/1	DRG No. TTPA/TPS/F 540/94/82-83 DRG No. TTPA/LAO/F 690/120/83-84 DRG No. TTPA/LAO/F 465/ 82-83	12968 ಚ.ಅ	30' ರಸ್ತೆ	30' ರಸ್ತೆ ಮತ್ತು ನಿವೇಶನ	30' ರಸ್ತೆ ಮತ್ತು ಮಳಿಗೆಗಳು	ನಿವೇಶನ
			2400 ಚ.ಅ	30' ರಸ್ತೆ	40' ರಸ್ತೆ	ಖಾಸಗಿ ಜಮೀನು	ನಿವೇಶನಗಳು

Sl.No. 116
Layouts 3
Parks 2

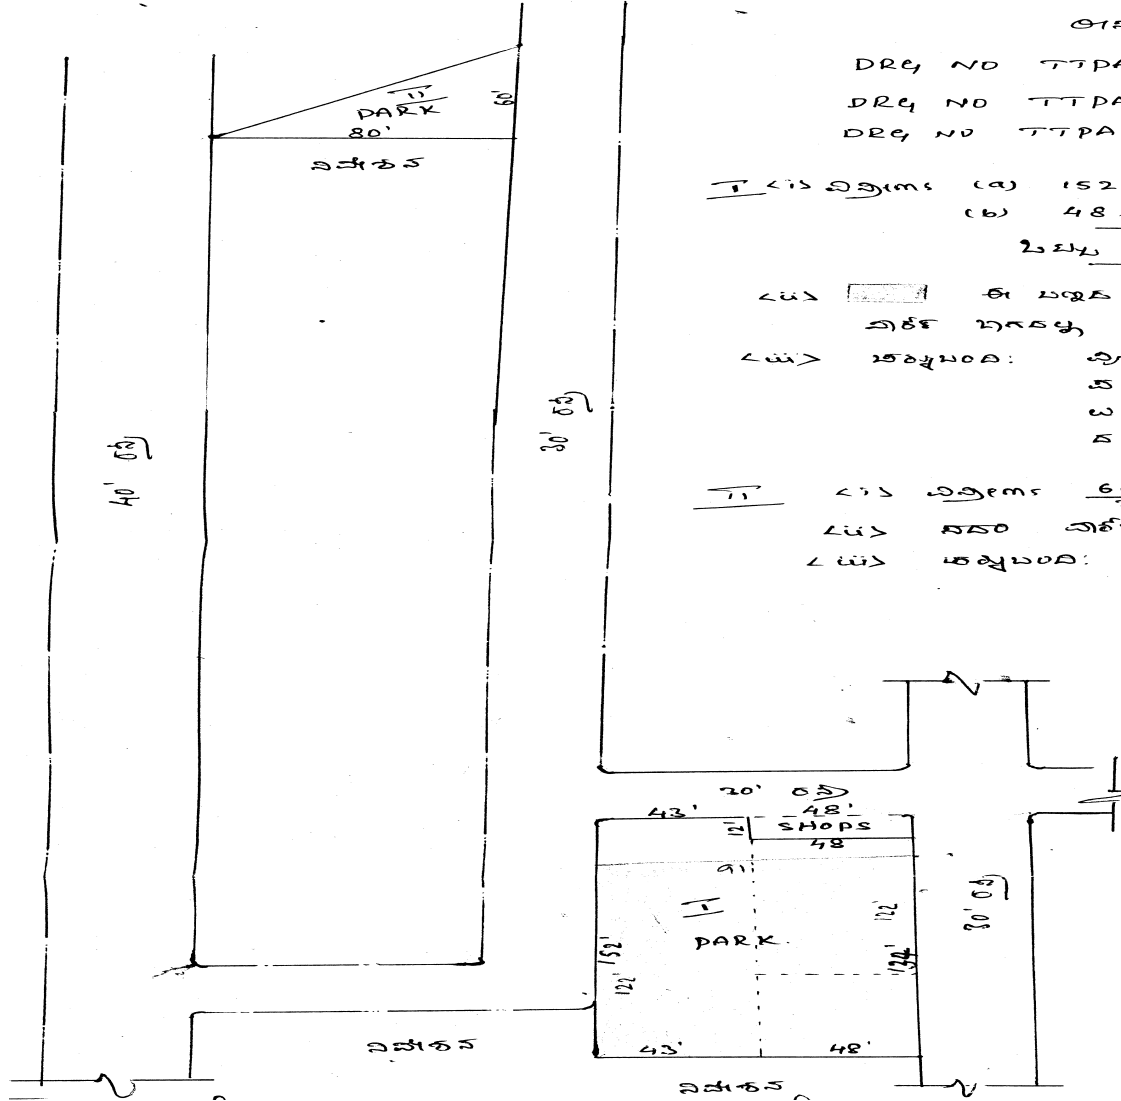

ಲಾ.ನಂ 40/1

DRG NO TTPA/TPS/F 540/94/82-83

DRG NO TTPA/LAO/F-690/120/83-84

DRG NO TTPA/LAO/F-465/ 82-83.

1. ಒಟ್ಟು ವಿಸ್ತೀರ್ಣ: (ಅ) 152 x 48 = 6536 ಚ.ಅ

(ಬಿ) 48 x 134 = 6432 ಚ.ಅ

ಒಟ್ಟು ವಿಸ್ತೀರ್ಣ = 12968 ಚ.ಅ

2. ಒಟ್ಟು ವಿಸ್ತೀರ್ಣ: (ಅ) 152 x 48 = 6536 ಚ.ಅ
ಒಟ್ಟು ವಿಸ್ತೀರ್ಣ: (ಬಿ) 48 x 134 = 6432 ಚ.ಅ

3. ಒಟ್ಟು ವಿಸ್ತೀರ್ಣ: (ಅ) 152 x 48 = 6536 ಚ.ಅ
ಒಟ್ಟು ವಿಸ್ತೀರ್ಣ: (ಬಿ) 48 x 134 = 6432 ಚ.ಅ

4. ಒಟ್ಟು ವಿಸ್ತೀರ್ಣ: 60 x 80 = 2400 ಚ.ಅ

5. ಒಟ್ಟು ವಿಸ್ತೀರ್ಣ: 60 x 80 = 2400 ಚ.ಅ


6. ಒಟ್ಟು ವಿಸ್ತೀರ್ಣ: 60 x 80 = 2400 ಚ.ಅ

SCALE 1" = 50'

ಶಾಂತಿನಗರ
Bairi Prasad & A

Checked by
Sundar
Surveyor



ಗ್ರಾಮದ ಹೆಸರು	ಸರ್ವೆ ನಂಬರ್	ಕಡತದ ಸಂಖ್ಯೆ	ಉದ್ಯಾನವನದ ವಿಸ್ತೀರ್ಣ	ಚಿಕ್ಕಂದಿ			
				ಪೂರ್ವ	ಪಶ್ಚಿಮ	ಉತ್ತರ	ದಕ್ಷಿಣ
ಕೃತ್ಯಂದ್ರ	32, 33	DRG No. TTPA/LAO/F 151 72/82-83	10080 ಚ.ಅ	ನಿವೇಶನಗಳು	30' ರಸ್ತೆ	ಪ್ರಸ್ತಾವಿತ 50' ರಸ್ತೆ	ನಿವೇಶನಗಳು

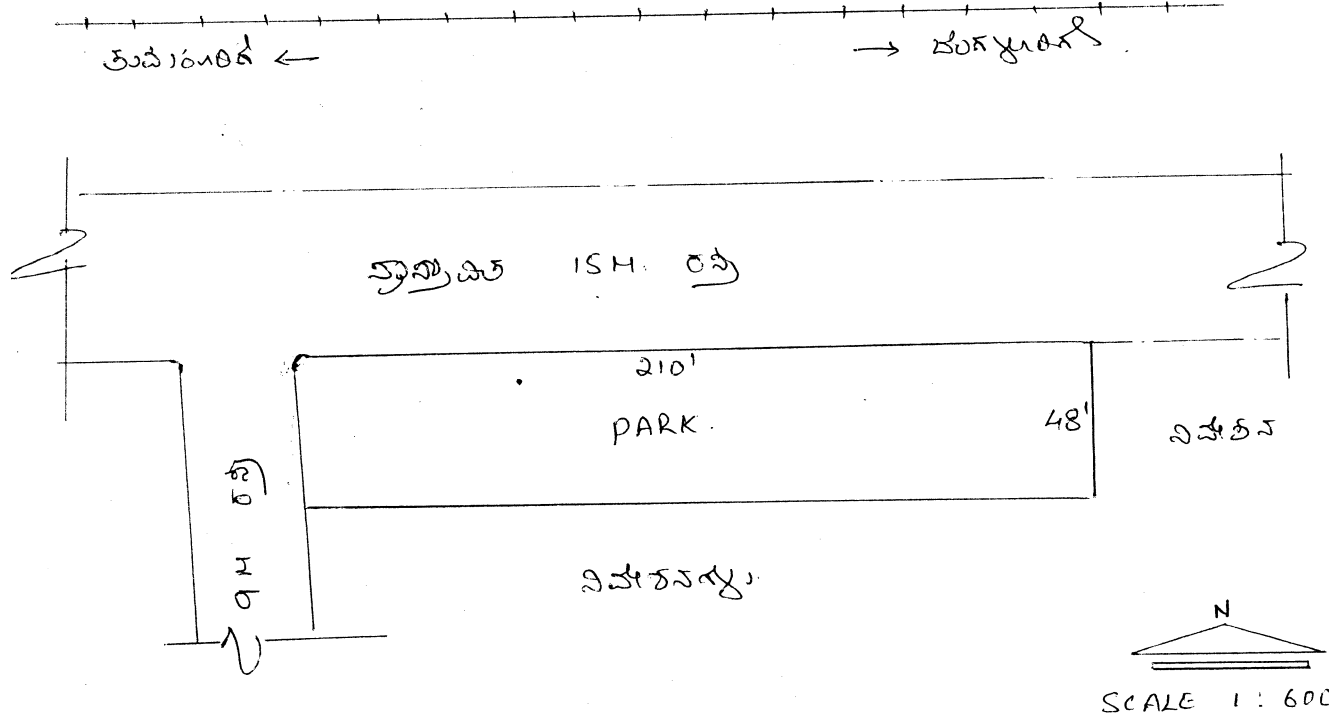

- (i) ವಿಸ್ತೀರ್ಣ $48' \times 210' = 10,080$ ಚ.ಅ.
- (ii) ಇದರ ಅರ್ಧವು ಯಾವುದೇ ವಸ್ತುವಿನ ಪರಿವೃತ್ತಿ.
- (iii) ಅಕ್ಷಾಂಶ:
- ಪ್ರ: ನಿವೇಶನಗಳು
- ಪ: 9M ರಸ್ತೆ
- ಏ: ಪ್ರಾಣಿವಿಹಾರ 15M ರಸ್ತೆ
- ದ: ನಿವೇಶನಗಳು

Sl.No. 119
Layouts 1
Parks 1

ಗ್ರಾಮದ ಹೆಸರು	ಸರ್ವೆ ನಂಬರ್	ಕಡತದ ಸಂಖ್ಯೆ	ಉದ್ಯಾನವನದ ವಿಸ್ತೀರ್ಣ	ಚಿಕ್ಕಂದಿ			
				ಪೂರ್ವ	ಪಶ್ಚಿಮ	ಉತ್ತರ	ದಕ್ಷಿಣ
ಕೃತ್ಯಂದ್ರ	26/2, 25	DRG No. TTPA/F 917/148/83-84	4050 ಚ.ಅ	30' ರಸ್ತೆ	ಖಾಸಗಿ ಜಮೀನು	5' Drain ಮತ್ತು ಕೆರೆ	ನಿವೇಶನಗಳು

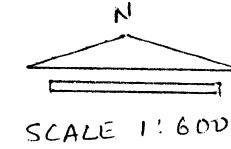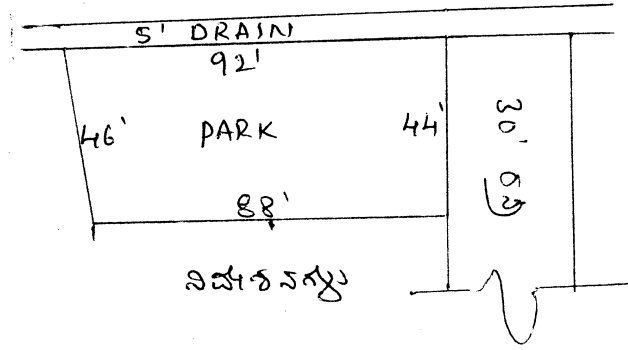

<i>i</i> ವಿಸ್ತೀರ್ಣ $\frac{46+44}{2} \times \frac{92+88}{2} = 4050 \text{ ಚ.ಅ}$

<i>ii</i> ಖಾಸಗಿ ಜಮೀನು ಮತ್ತು ನಿವೇಶನಗಳು.

<i>iii</i> ರಸ್ತೆಯ ಅಗಲ: 30' ರಸ್ತೆ


ಎ: ಖಾಸಗಿ ಜಮೀನು

ಬ: 5' DRAIN ಮತ್ತು ಕೆರೆ

ದ: ನಿವೇಶನಗಳು.

Sl.No. 120
Layouts 1
Parks 1

ಗ್ರಾಮದ ಹೆಸರು	ಸರ್ವೆ ನಂಬರ್	ಕಡತದ ಸಂಖ್ಯೆ	ಉದ್ಯಾನವನದ ವಿಸ್ತೀರ್ಣ	ಚಿಕ್ಕಂದಿ			
				ಪೂರ್ವ	ಪಶ್ಚಿಮ	ಉತ್ತರ	ದಕ್ಷಿಣ
ಕೃತ್ಯಂದ್ರ	11/1, 2, 35	DRG No. TTPA/1271/7/46/83-84	9675 ಚ.ಅ	30' ರಸ್ತೆ	30' ರಸ್ತೆ	30' ರಸ್ತೆ	ನಿವೇಶನಗಳು


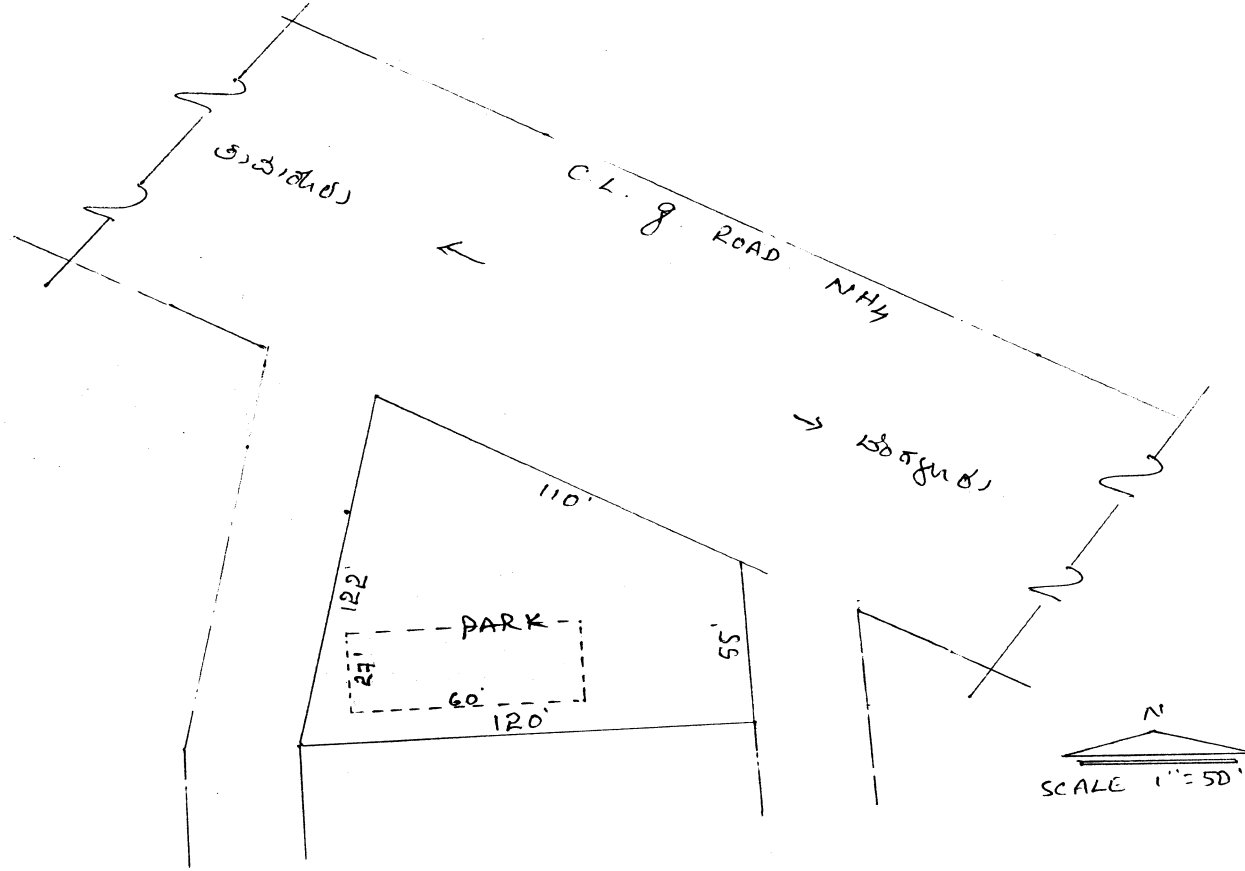


೧. ವಿಸ್ತೀರ್ಣ ೧೬೭೫ ಚ.ಅ

೨. ಪೂರ್ವ ಮತ್ತು ಪಶ್ಚಿಮ ದಿಕ್ಕಿನಲ್ಲಿ ೩೦' ರಸ್ತೆ ಮತ್ತು ದಕ್ಷಿಣ ದಿಕ್ಕಿನಲ್ಲಿ ೩೦' ರಸ್ತೆ

೩. ಪೂರ್ವ ಮತ್ತು ಪಶ್ಚಿಮ ದಿಕ್ಕಿನಲ್ಲಿ ೩೦' ರಸ್ತೆ
೪. ದಕ್ಷಿಣ ದಿಕ್ಕಿನಲ್ಲಿ ೩೦' ರಸ್ತೆ
೫. ನಿವೇಶನಗಳು

ಗ್ರಾಮದ ಹೆಸರು	ಸರ್ವೆ ನಂಬರ್	ಕಡತದ ಸಂಖ್ಯೆ	ಉದ್ಯಾನವನದ ವಿಸ್ತೀರ್ಣ	ಚಿಕ್ಕಂದಿ			
				ಪೂರ್ವ	ಪಶ್ಚಿಮ	ಉತ್ತರ	ದಕ್ಷಿಣ
ಕೃತ್ಯಂದ್ರ	11/1, 2, 35	DRG No. TTPA/1271/7/46/83-84	1200 ಚ.ಅ	30' ರಸ್ತೆ	ನಿವೇಶನಗಳು	ನಿವೇಶನಗಳು	ನಿವೇಶನಗಳು

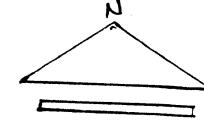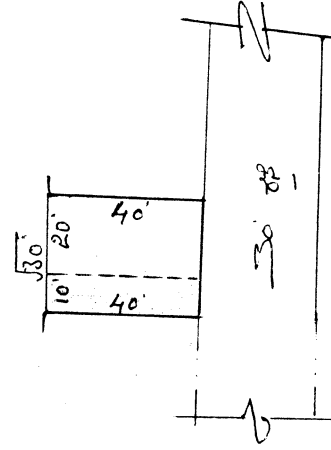

(i) ವಿಸ್ತೀರ್ಣ: 1200 ಚ.ಅ

(ii) ಈ ಉದ್ಯಾನವನವು 500 ಚ.ಅ ವಿಸ್ತೀರ್ಣವನ್ನು ಉತ್ತರ ದಿಕ್ಕಿನಲ್ಲಿ ಮತ್ತು ದಕ್ಷಿಣ ದಿಕ್ಕಿನಲ್ಲಿ ಹೊಂದಿದೆ.

(iii) ಈ ಉದ್ಯಾನವನವು 400 ಚ.ಅ ವಿಸ್ತೀರ್ಣವನ್ನು ದಕ್ಷಿಣ ದಿಕ್ಕಿನಲ್ಲಿ ಮತ್ತು ಉತ್ತರ ದಿಕ್ಕಿನಲ್ಲಿ ಹೊಂದಿದೆ.



(iv) ಉದ್ಯಾನವನವು 30' ರಸ್ತೆ

ಪ. ನಿವೇಶನಗಳು

ಉ. ನಿವೇಶನಗಳು

ದ. ನಿವೇಶನಗಳು

D.R.Q. NO. 1410/T/58

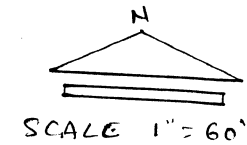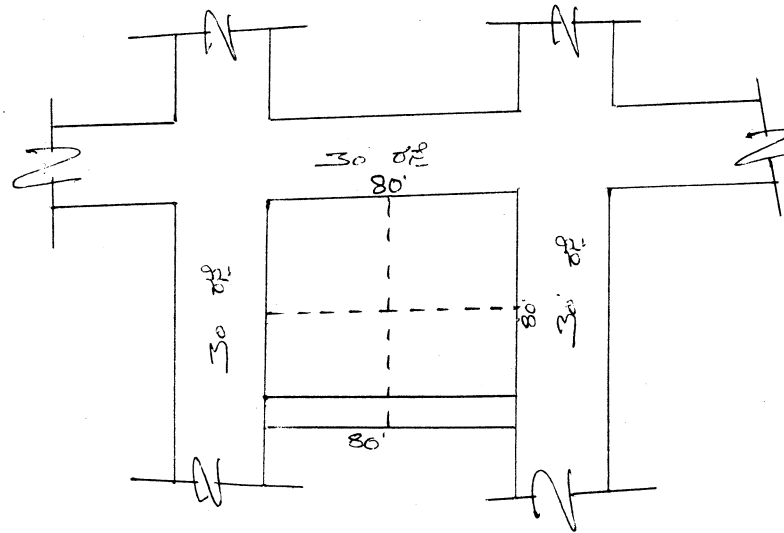


உரி விலை 6400 ரூ. ரெண்டு

6) ☐ ಶ್ರೀ ಮೊದಲ ಕುಳಿಯಿಂದ ಪಾಠನ ಪ್ರಾರಂಭಕ್ಕೂ 4 ಮುಸುಕು - ಶ್ರೀ ಮುಖ ಮೊದಲ ಮುಖಕ್ಕೆ

2. ఆంధ్ర ప్రదేశ్

ಗ್ರಾಮದ ಹೆಸರು	ಸರ್ವೆ ನಂಬರ್	ಕಡತದ ಸಂಖ್ಯೆ	ಉದ್ಯಾನವನದ ವಿವರಣೆ	ಚಿಕ್ಕಂದಿ			
				ಪೂರ್ವ	ಪಶ್ಚಿಮ	ಉತ್ತರ	ದಕ್ಷಿಣ
ಕೃತ್ಯಂದ	59/1,2,3,4 60/1, 2A, 2B & 77/3	TUDA / LAO / 56 / 2006-07	68263 ಚ.ಅ	ಖಾಸಗಿ ಸ್ವತ್ತು	ರಸ್ತೆ	ರೈಲ್ವೆ ಬೌಂಡರಿ	ನಿವೇಶನಗಳು

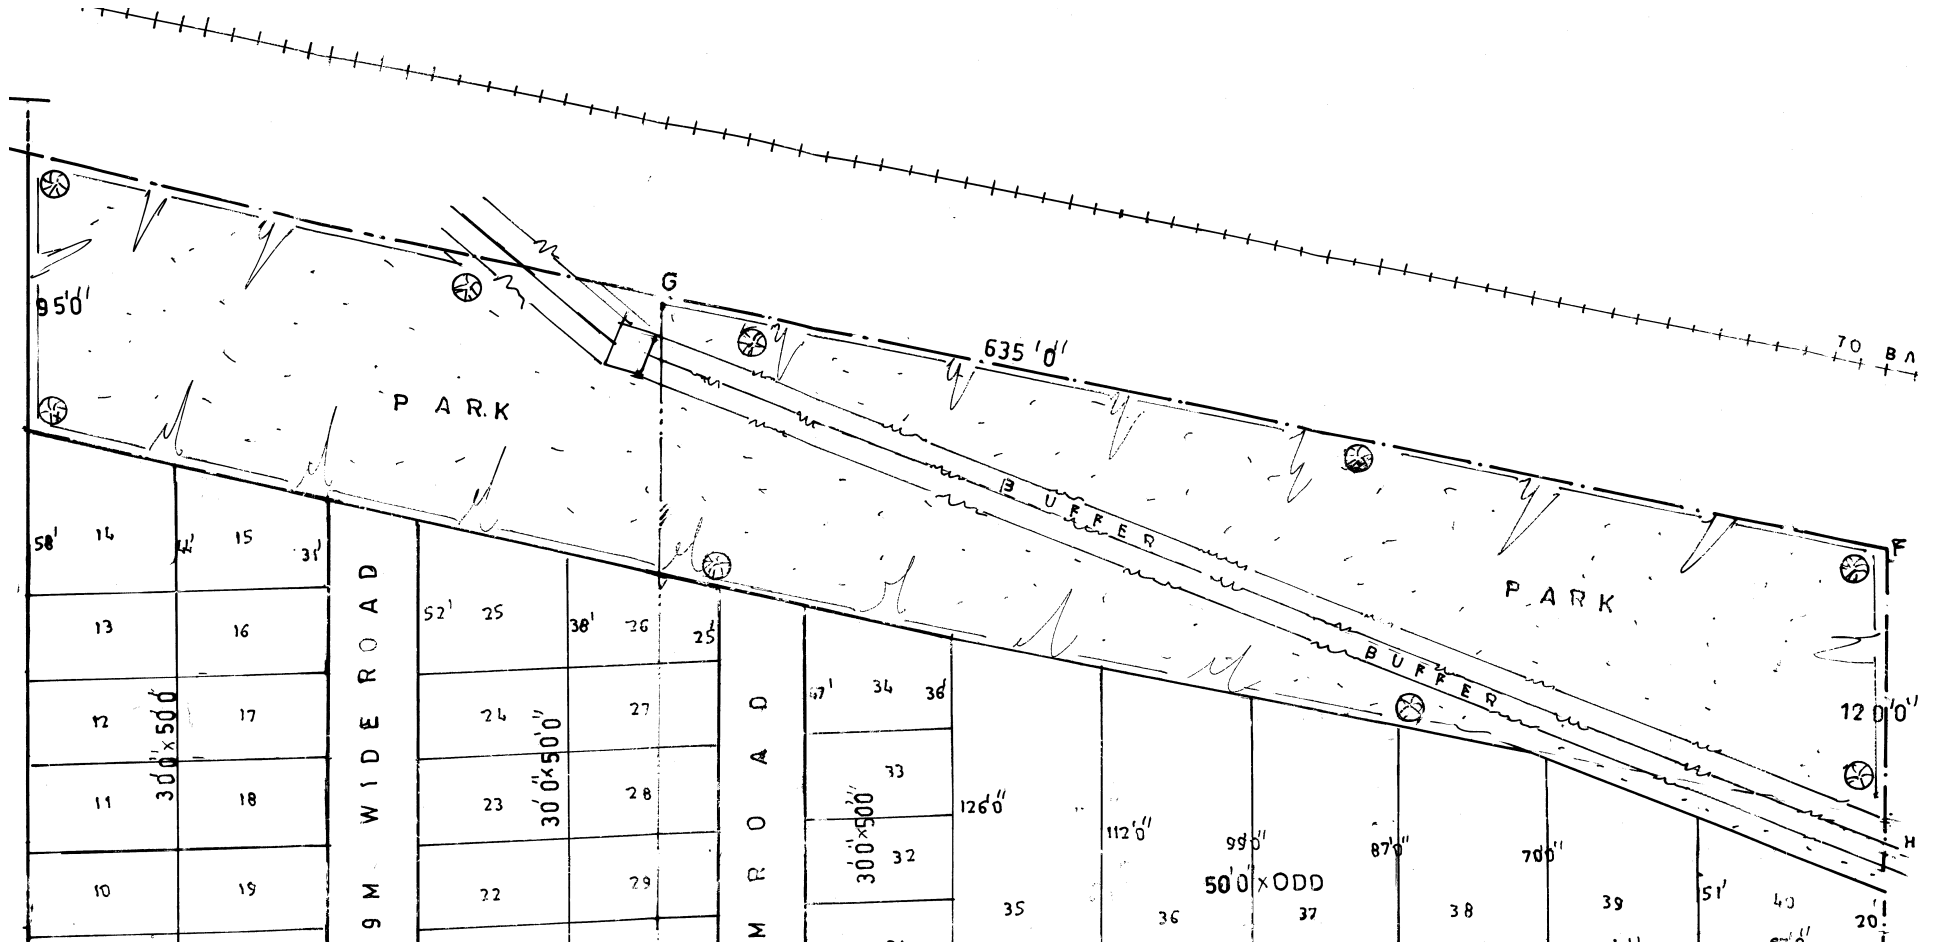

Sl.No. 124
Layouts 1
Parks 1

ಗ್ರಾಮದ ಹೆಸರು	ಸರ್ವೆ ನಂಬರ್	ಕಡತದ ಸಂಖ್ಯೆ	ಉದ್ಯಾನವನದ ವಿಸ್ತೀರ್ಣ	ಚಿಕ್ಕಂದಿ			
				ಪೂರ್ವ	ಪಶ್ಚಿಮ	ಉತ್ತರ	ದಕ್ಷಿಣ
ಕ್ಯಾತ್ಸಂದ್ರ	55	TUDA / LAO / 60 / 2006-07	7257 ಚ.ಅ	ಖಾಸಗಿ ಸ್ವತ್ತು	ನಿವೇಶನಗಳು	ಖಾಸಗಿ ಸ್ವತ್ತು	ರಸ್ತೆಗಳು

