


ಗೆದ್ದಲಹಳ್ಳಿ	24/12, 33	DRG No. LAO/109/94-95	109900 ಚ.ಅ	40' ರಸ್ತೆ	ಸಿ.ಎ	30' ರಸ್ತೆ	ಖಾಸಗಿ ಜಮೀನು
-------------	-----------	-----------------------	------------	-----------	------	-----------	----------------

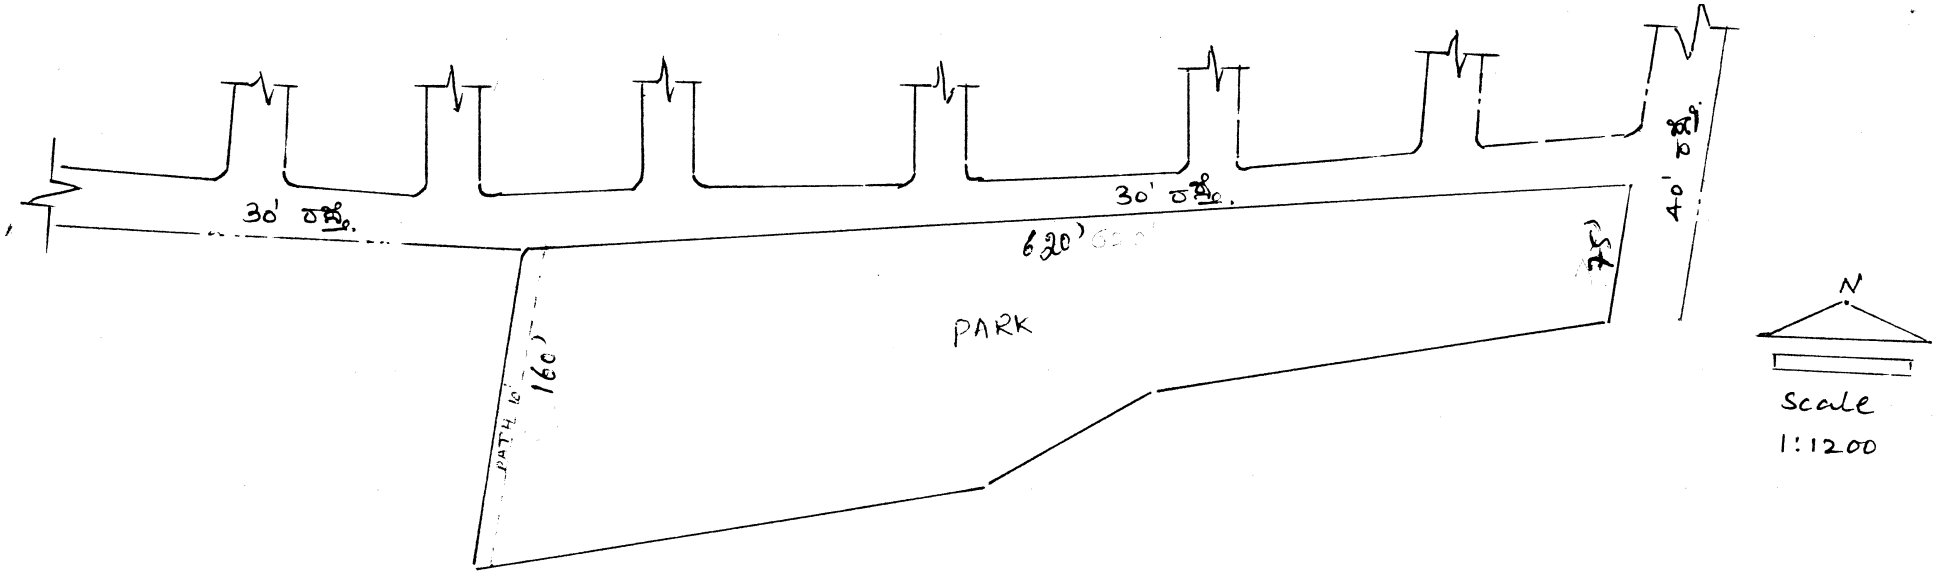

(i) ವಿಶ್ಲೇಷಣೆ:- 109900 ಚ.ಅ.ಗಳು

(ii) ನದಿ ಮತ್ತು ವಾಣಿಜ್ಯ ವಸ್ತುಗಳ ಸ್ಥಳ

(iii) ಸ್ಥಳೀಯ:- ರಸ್ತೆ:- 40' ರಸ್ತೆ

ಮತ್ತು ನಗರೀಕರಣ

ಮತ್ತು 30' ರಸ್ತೆ

ಮತ್ತು ಖಾಸಗಿ ಜಮೀನು.


ತಯಾರಿಸಿದವರು:-

K. R. Prasad
ಸಹಾಯಕ ಮುಖ್ಯಮಂತ್ರಿ
11/11/82

K. R. Prasad
ಮುಖ್ಯಮಂತ್ರಿ
ಅಂ.ಅ.ಚ.ಭೂ. ಸಂಖ್ಯೆ: 11/0148


Swarna
SOS

ಗೆದ್ದಲಹಳ್ಳಿ	29/2a2	TUDA/LAO/115/92-93 DRG No. 16/93-94	12622 ಚ.ಅ	ನಿವೇಶನಗಳು	30' ರಸ್ತೆ	30' ರಸ್ತೆ	ಸಿ.ಎ ಜಾಗ
-------------	--------	-------------------------------------	-----------	-----------	-----------	-----------	----------

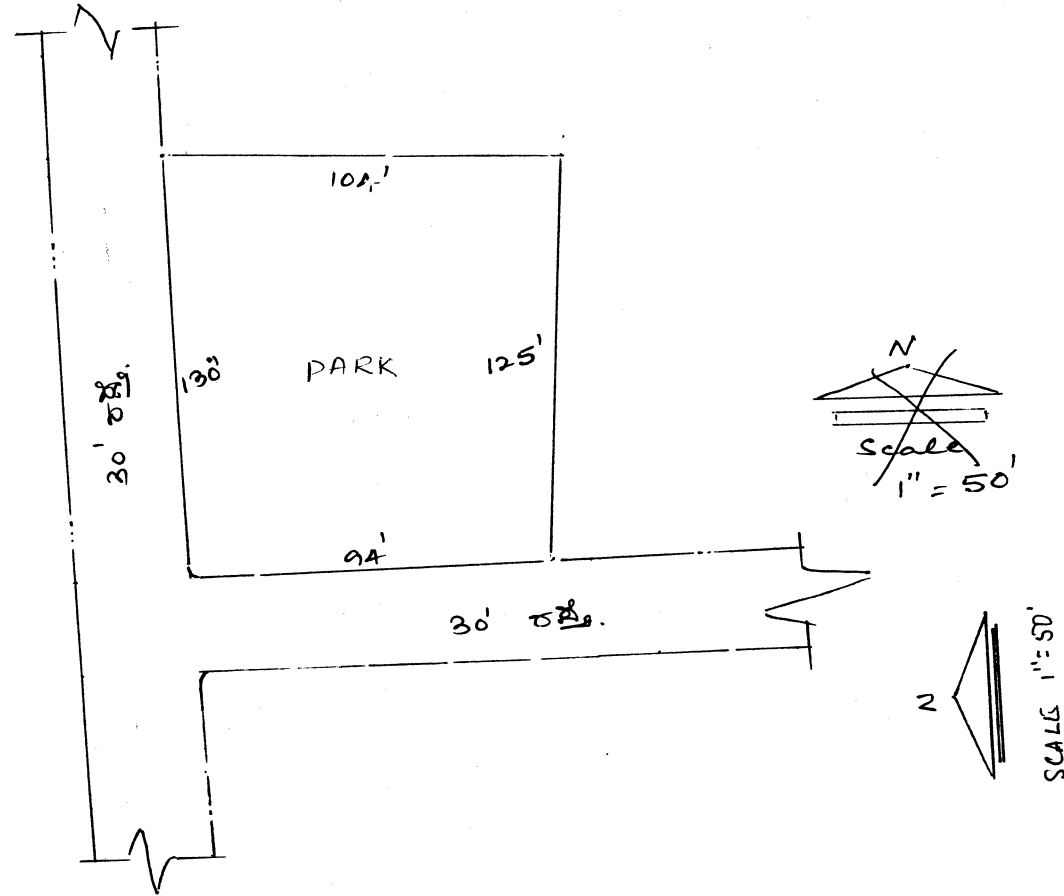

- (i) ಎಕ್ಸ್ಟೆನ್ಷನ್:- 12622 ಚ. ಅಡಿಗಳು.
- (ii) ದೊರೆತ ಹಾರ್ಡ್‌ವೇರ್ ವತ್ತಿವಂ ಅರಾವುಳ್ಳು
- (iii) ಚಕ್ಕುಬಂಡ:- ಪ್ರಾ:- ಎವರೆಡೆ
 ಕಿ:- 30' ರಸ್ತೆ.
 ಲ:- 30' ರಸ್ತೆ.
 ದಿ:- C.A ಬಾಧೆ

ಗೆದ್ದಲಹಳ್ಳಿ	30/1a & 30/1b	TUDA/LAO/157/90-91 DRG NO. 64	11700 ಚ.ಅ	30' ರಸ್ತೆ	ಸಿ.ಎ ಜಾಗ	60' ರಸ್ತೆ	ಸಿ.ಎ ಜಾಗ
			280 ಚ.ಅ	ನಿವೇಶನ	30' ರಸ್ತೆ	ನಿವೇಶನ	30' ರಸ್ತೆ
			11397 ಚ.ಅ	ನಿವೇಶನ	ನಿವೇಶನ	30' ರಸ್ತೆ	30' ರಸ್ತೆ
			12201 ಚ.ಅ	ನಿವೇಶನ	ಸಿ.ಎ ಜಾಗ	ಸಿ.ಎ ಜಾಗ	30' ರಸ್ತೆ

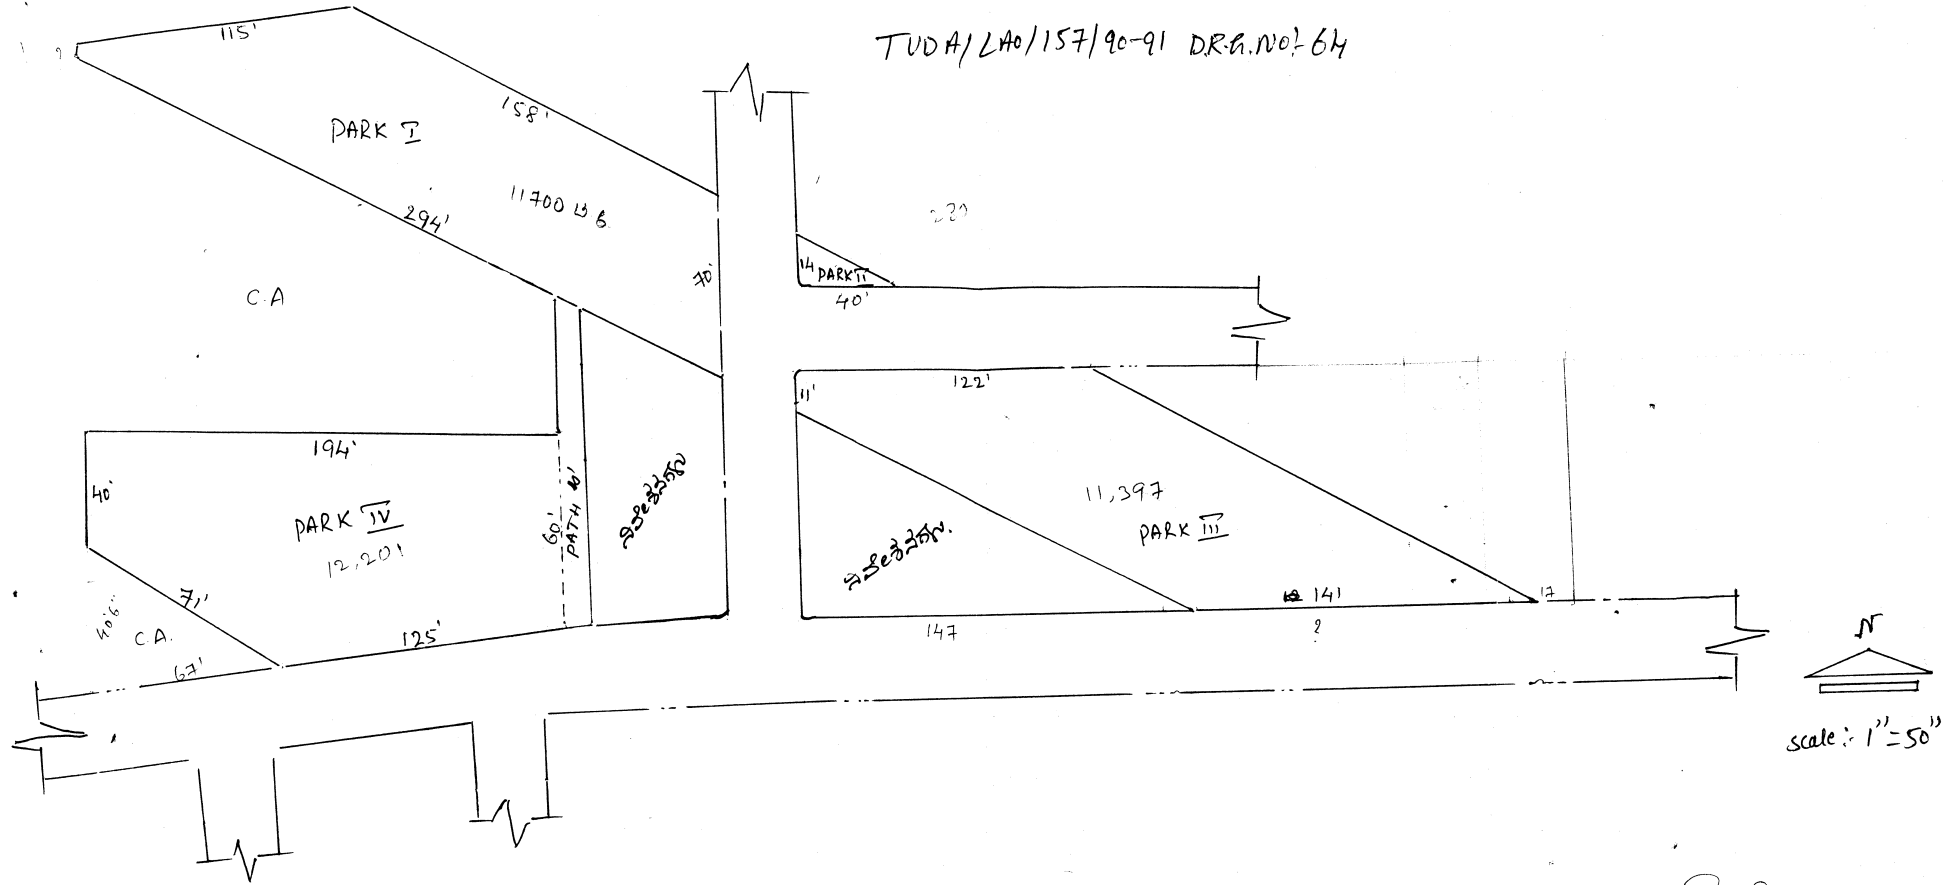

<i> ವಿಶ್ಲೇಷಣೆ 11700 ಚ.ಅ

<ii> ಸಮಾಪ್ತಿ ಪೂರ್ವಕ ವ್ಯವಸ್ಥೆ

<iii> ಹೆಚ್ಚುವರಿ ಪು. ತಂ. ರಸ್ತೆ
ಪ. C. A. ಜಾಗ
ಉ. 60' ರಸ್ತೆ
ದ. C. A. ಜಾಗ

<i> ವಿಶ್ಲೇಷಣೆ 280 ಚ.ಅ

<ii> ಸಮಾಪ್ತಿ ಪೂರ್ವಕ ವ್ಯವಸ್ಥೆ

<iii> ಹೆಚ್ಚುವರಿ ಪು. ನಿವೇಶನ
ಪ. ತಂ. ರಸ್ತೆ
ಉ. ನಿವೇಶನ
ದ. ತಂ. ರಸ್ತೆ

<i> ವಿಶ್ಲೇಷಣೆ 11397 ಚ.ಅ

<ii> ಸಮಾಪ್ತಿ ಪೂರ್ವಕ ವ್ಯವಸ್ಥೆ

<iii> ಹೆಚ್ಚುವರಿ ಪು. ನಿವೇಶನ
ಪ. ನಿವೇಶನ
ಉ. ತಂ. ರಸ್ತೆ
ದ. ತಂ. ರಸ್ತೆ


<i> ವಿಶ್ಲೇಷಣೆ 12201 ಚ.ಅ

<ii> ಸಮಾಪ್ತಿ ಪೂರ್ವಕ ವ್ಯವಸ್ಥೆ

<iii> ಹೆಚ್ಚುವರಿ ಪು. ನಿವೇಶನ
ಪ. C. A. ಜಾಗ
ಉ. C. A. ಜಾಗ
ದ. ತಂ. ರಸ್ತೆ

Sl.No. 227
Layouts 1
Parks 4

ಗೆದ್ದಲಹಳ್ಳಿ	30/1C	TUDA/F-LAO/156/90-91 DRG No. 38/93-94	8712 ಚ.ಅ	ನಿವೇಶನಗಳು	ನಿವೇಶನಗಳು	ನಿವೇಶನಗಳು	30' ರಸ್ತೆ	1200 ಚ.ಅ ಪಾರ್ಕ್ ಜಾಗದಲ್ಲಿ ದಕ್ಷಿಣದ ಸೈಟ್ ಮಾಲೀಕರು ಒತ್ತುವರಿ ಮಾಡಿರುತ್ತಾರೆ.
			5000 ಚ.ಅ	ಸಿ.ಎ ಜಾಗ	ನಿವೇಶನಗಳು	30' ರಸ್ತೆ	ಖಾಸಗಿ ಜಮೀನು	
			945 ಚ.ಅ	30' ರಸ್ತೆ	ನಿವೇಶನಗಳು	30' ರಸ್ತೆ	ನಿವೇಶನಗಳು	
			13832 ಚ.ಅ	30' ರಸ್ತೆ	ಸಿ.ಎ ಜಾಗ	ನಿವೇಶನಗಳು	ಖಾಸಗಿ ಜಮೀನು	

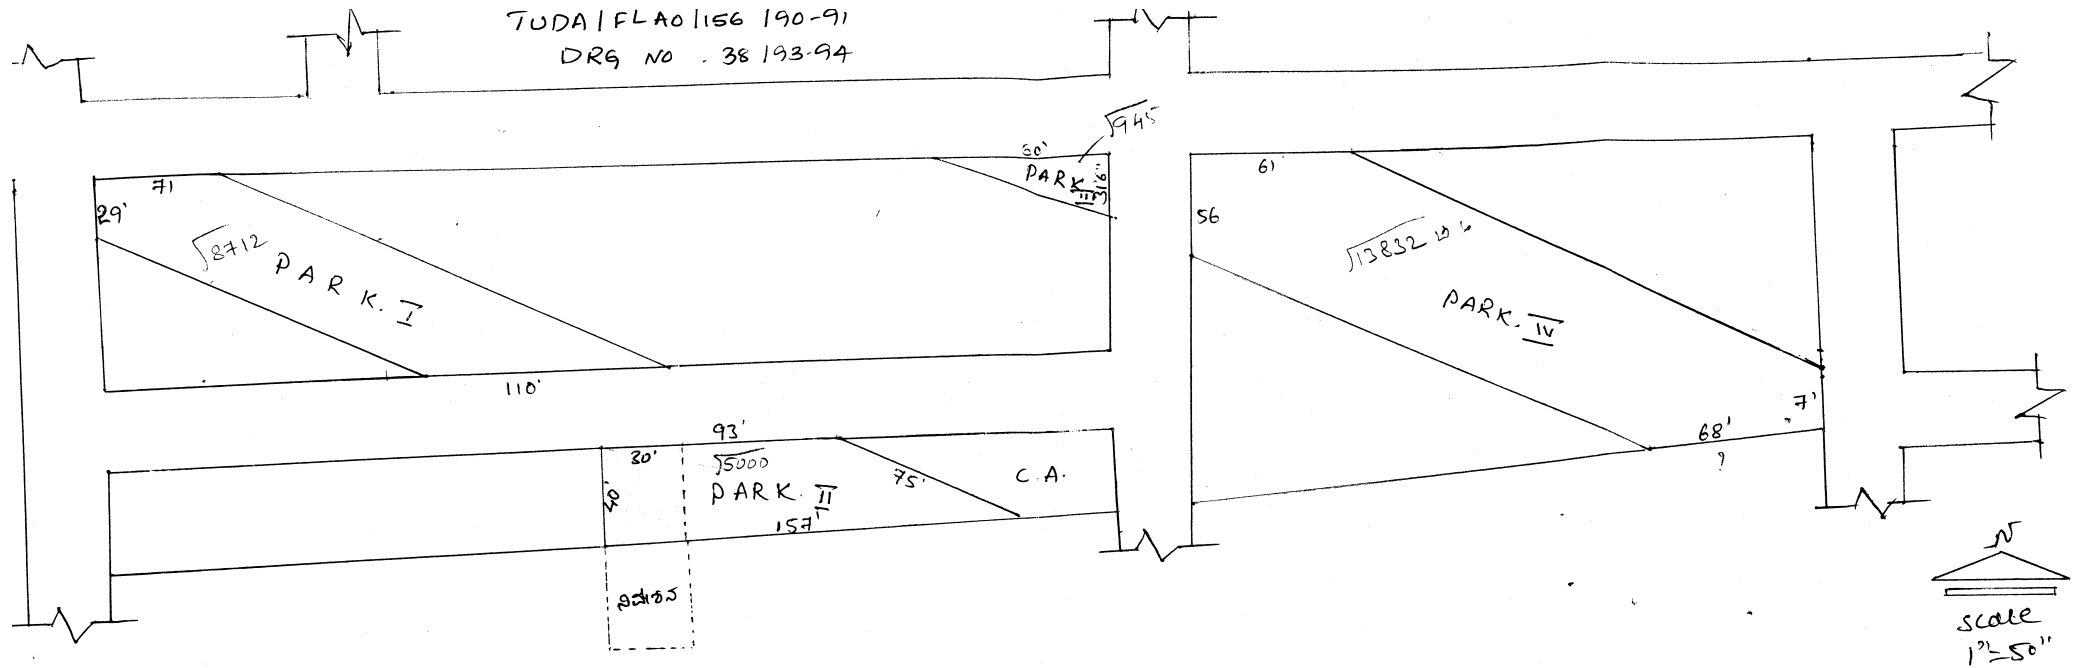

PARK I

- <i> ವಿಶ್ವೇಂದ್ರ 8712 ಚ.ಅ
- <ii> ಸಹಿ ಪಾರ್ಕ್ ನಲ್ಲಿ ವ್ಯವಸ್ಥೆ
- <iii> ಹೆಚ್ಚುವರಿ ಪೂ. ನಿರ್ಮಾಣಗಳು.
- ಹ - ನಿರ್ಮಾಣ 4 ರಸ್ತೆ
- ಬ - ನಿರ್ಮಾಣ 4 ರಸ್ತೆ
- ದ - 30' ರಸ್ತೆ

PARK II

- <i> ವಿಶ್ವೇಂದ್ರ 5000 ಚ.ಅ
- <ii> ಈ ಪ್ರದೇಶ ಗುರುತಿಸಿದ ಕಾರ್ಪೊರೇಷನ್ 1200 ಚ.ಅ.
- ಪಾರ್ಕ್ ಜಾಗದಲ್ಲಿ ದಕ್ಷಿಣದ ಸೈಟ್ ಮಾಲೀಕರು ಒತ್ತುವರಿ ಮಾಡಿರುತ್ತಾರೆ
- <iii> ಹೆಚ್ಚುವರಿ ಪೂ. C.A. ಜಾಗ
- ಹ - ನಿರ್ಮಾಣ
- ಬ - 30' ರಸ್ತೆ
- ದ - 30' ರಸ್ತೆ


PARK III

- <i> ವಿಶ್ವೇಂದ್ರ 945 ಚ.ಅ
- <ii> ಸಹಿ ಪಾರ್ಕ್ ನಲ್ಲಿ ವ್ಯವಸ್ಥೆ
- <iii> ಹೆಚ್ಚುವರಿ ಪೂ. 30' ರಸ್ತೆ
- ಹ - ನಿರ್ಮಾಣ
- ಬ - 30' ರಸ್ತೆ
- ದ - ನಿರ್ಮಾಣ

- <i> ವಿಶ್ವೇಂದ್ರ 13832 ಚ.ಅ
- <ii> ಸಹಿ ಪಾರ್ಕ್ ನಲ್ಲಿ ವ್ಯವಸ್ಥೆ
- <iii> ಹೆಚ್ಚುವರಿ ಪೂ. 30' ರಸ್ತೆ
- ಹ - C.A. ಜಾಗ
- ಬ - ನಿರ್ಮಾಣ 4 ರಸ್ತೆ
- ದ - 30' ರಸ್ತೆ

ಗೆದ್ದಲಹಳ್ಳಿ	32	DRG No. 112/F No./33/99-2000	7020 ಚ.ಅ	ಖಾಸಗಿ ಸ್ವತ್ತು	30' ರಸ್ತೆ	ನಿವೇಶನಗಳು	ನಿವೇಶನಗಳು
			28942 ಚ.ಅ	ಖಾಸಗಿ ಸ್ವತ್ತು	30' ರಸ್ತೆ	ನಿವೇಶನಗಳು	ನಿವೇಶನಗಳು

Sl.No. 228
Layouts 1
Parks 2

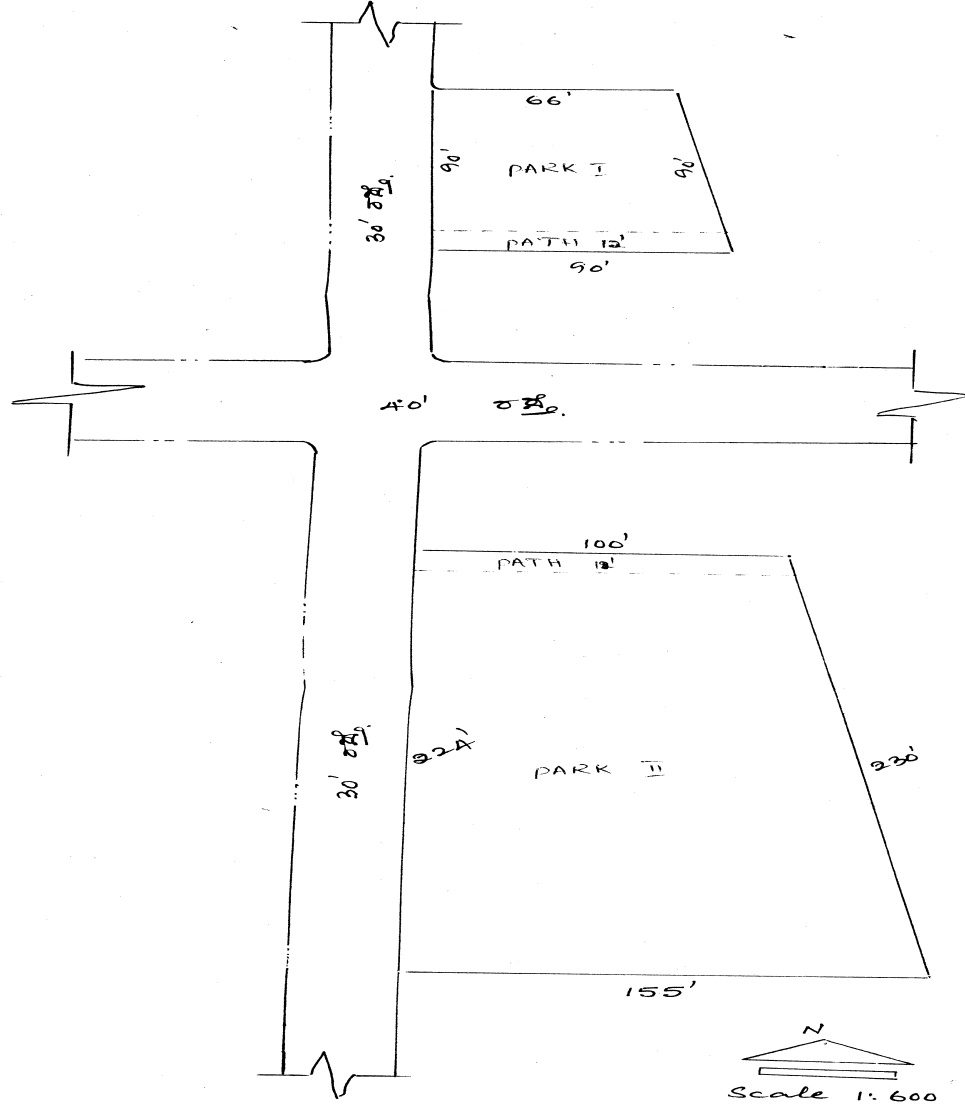

DRG No 112 / F.No 133 / 99-2000

PARK I

- (i) ಅಕ್ಷೇರ್ಣ:- 7020 ಚ. ಅಡಿಗಳು
- (ii) ಜೀವನ ಹಾರ್ವರ್ಡ್ನಲ್ಲಿ ವಿಸ್ತೃತವಿರುವ ಇರುವುದು
- (iii) ಚಿಕ್ಕು ಬಂದ:- ಕ್ರೀಡಾ:- ಬಾಡ್ಮಿಂಟ್
- ತ:- 30' ರಸ್ತೆ.
- ಲ:- ನಿವೇಶನಗಳು
- ಬ:- ನಿವೇಶನ


PARK II

- (i) ಅಕ್ಷೇರ್ಣ:- 28942 ಚ. ಅಡಿಗಳು
- (ii) ಜೀವನ ಹಾರ್ವರ್ಡ್ನಲ್ಲಿ ವಿಸ್ತೃತವಿರುವ ಇರುವುದು
- (iii) ಚಿಕ್ಕು ಬಂದ:- ಕ್ರೀಡಾ:- ಬಾಡ್ಮಿಂಟ್
- ತ:- 30' ರಸ್ತೆ.
- ಲ:- ನಿವೇಶನಗಳು
- ಬ:- ನಿವೇಶನ

ಗೆದ್ದಲಹಳ್ಳಿ	44/2,3,5,6, 40/10	LAO 86/117, 118/96-97	37570 ಚ.ಅ	ಖಾಸಗಿ ಜಮೀನು	ಖಾಸಗಿ ಜಮೀನು	ಹಳ್ಳಿ	ನಿವೇಶನಗಳು	20660 ಚ.ಅ ಪಾರ್ಕ್ ಜಾಗವನ್ನು ಒತ್ತುವರಿ ಮಾಡಿ ಬಡಾವಣೆ ನಿರ್ಮಿಸಿರುತ್ತಾರೆ
-------------	----------------------	-----------------------	-----------	----------------	----------------	-------	-----------	--

Sl.No. 229
Layouts 1
Parks 1

40/10

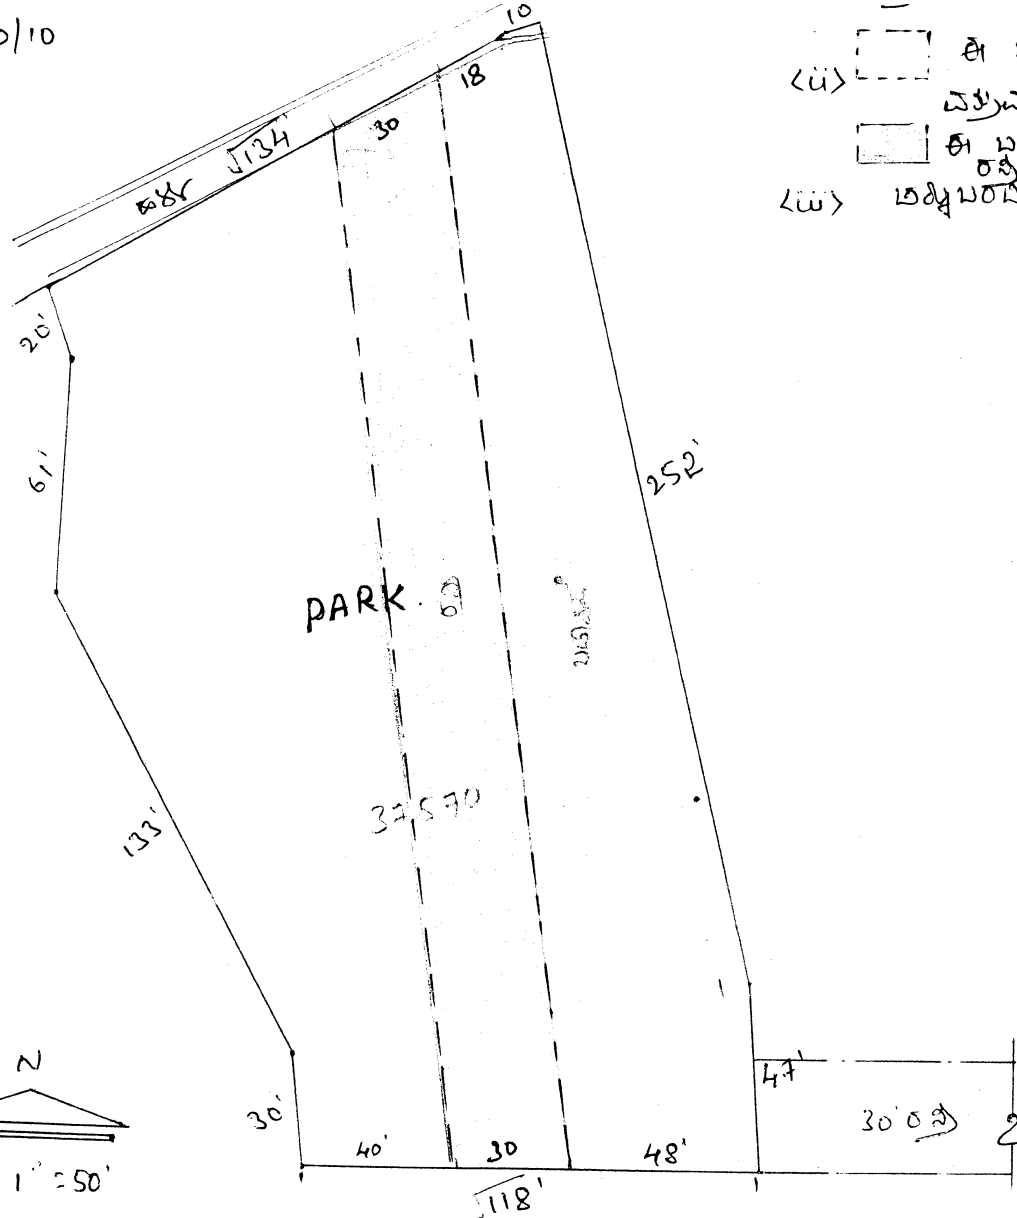

- (ii) ಈ ಬಗ್ಗೆ ಸುರಕ್ಷಿತತೆ ತೋರಿಸುವ 12,410 ಚ.ಅ. ವಿಸ್ತೀರ್ಣದ
ವಸ್ತುವಿನ ಮೇಲೆ ಬಡಾವಣೆ ನಿರ್ಮಿಸುತ್ತಾರೆ.
- (iii) ಈ ಬಗ್ಗೆ ಸುರಕ್ಷಿತತೆ ತೋರಿಸುವ 8250 ಚ.ಅ. ವಿಸ್ತೀರ್ಣದ
ವಸ್ತುವಿನ ಮೇಲೆ ಬಡಾವಣೆ ನಿರ್ಮಿಸುತ್ತಾರೆ.
- (iv) ಬಡಾವಣೆ: ವಿಸ್ತೀರ್ಣ 44/4

ಬ: ವಿಸ್ತೀರ್ಣ 44/4, ಮತ್ತೆ ವಿಸ್ತೀರ್ಣ
ಬ: ಹಳ್ಳಿ
ಬ: ನಿವೇಶನಗಳು

ಕ್ರಿಯಾಂಗಣವು

- Hantsh

ಪರವಾನಗಿ ಸಂಖ್ಯೆ: 13/2300
ಪರವಾನಗಿ ಸಂಖ್ಯೆ: 13/2300
ಪರವಾನಗಿ ಸಂಖ್ಯೆ: 13/2300


B. S. Prasad & Co.

ಪರವಾನಗಿ ಸಂಖ್ಯೆ: 14/0143
ಪರವಾನಗಿ ಸಂಖ್ಯೆ: 14/0143


Shiva
Sri

SCALE 1" = 50'

ಗ್ರಾಮದ ಹೆಸರು	ಸರ್ವೆ ನಂಬರ್	ಕಡತದ ಸಂಖ್ಯೆ	ಉದ್ಘಾಟನದ ವಿಸ್ತೀರ್ಣ	ಚಿಕ್ಕಂದಿ			
				ಪೂರ್ವ	ಪಶ್ಚಿಮ	ಉತ್ತರ	ದಕ್ಷಿಣ
ಗೆದ್ದಲಹಳ್ಳಿ	30/4A	LAO/13/2008-09	14000 ಚ.ಅ	ರಸ್ತೆ	ಬೇರೆಯವರ ಸ್ವತ್ತು	ನಿವೇಶನ	ನಿವೇಶನ

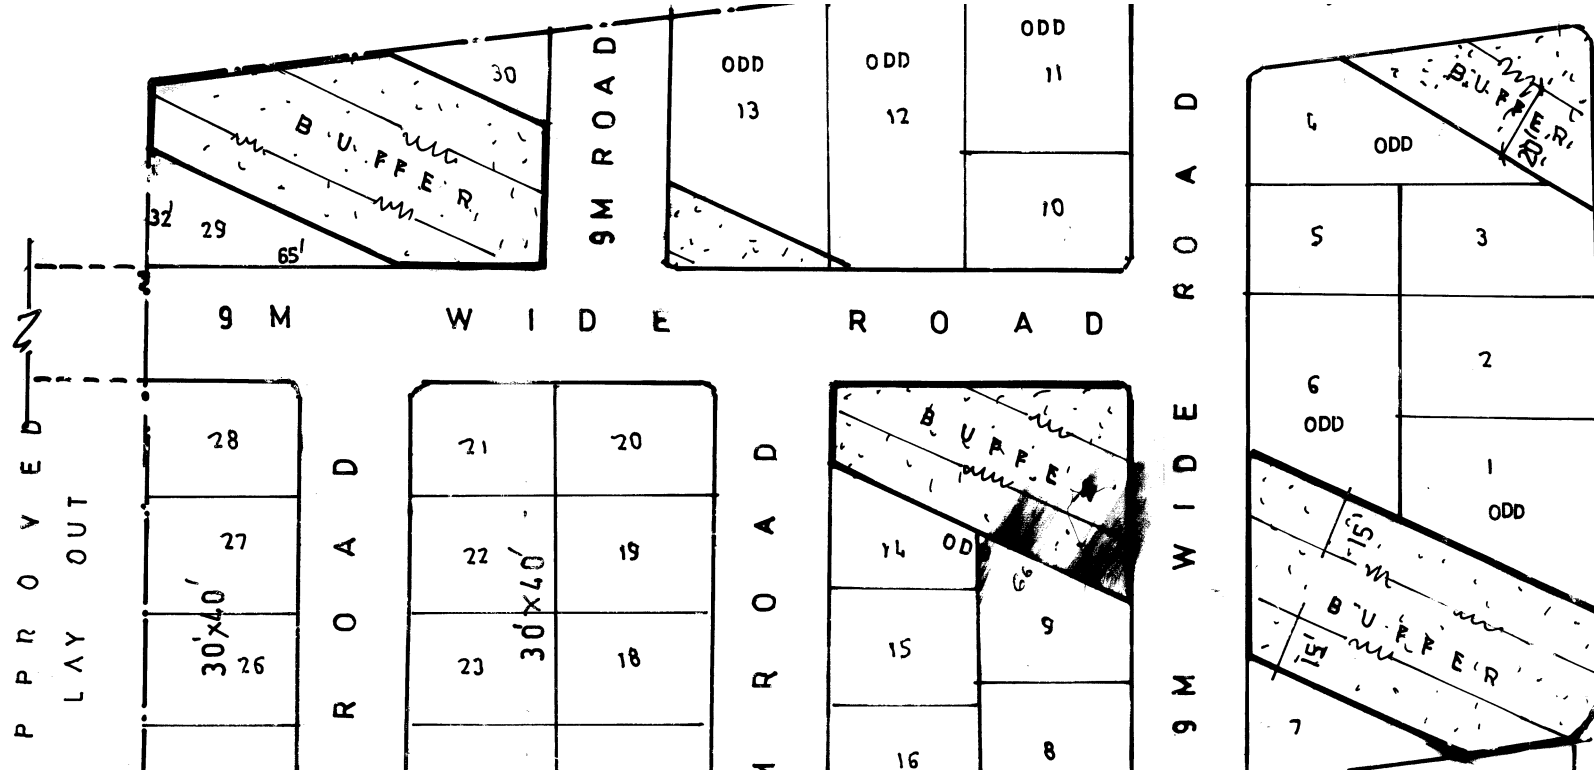

ಗ್ರಾಮದ ಹೆಸರು	ಸರ್ವೆ ನಂಬರ್	ಕಡತದ ಸಂಖ್ಯೆ	ಉದ್ಯಾನವನದ ವಿಸ್ತೀರ್ಣ	ಚಿಕ್ಕಂದಿ			
				ಪೂರ್ವ	ಪಶ್ಚಿಮ	ಉತ್ತರ	ದಕ್ಷಿಣ
ಗೆದ್ದಲಹಳ್ಳಿ	30/4,5	TUDA / LAO/GL/430/2006-07	31640 ಚ.ಅ	ರಸ್ತೆ	ರಸ್ತೆ	ರಸ್ತೆ, ಸಿ.ಎ., ಮತ್ತು ನಿವೇಶನ	ರಸ್ತೆ, ನಿವೇಶನ

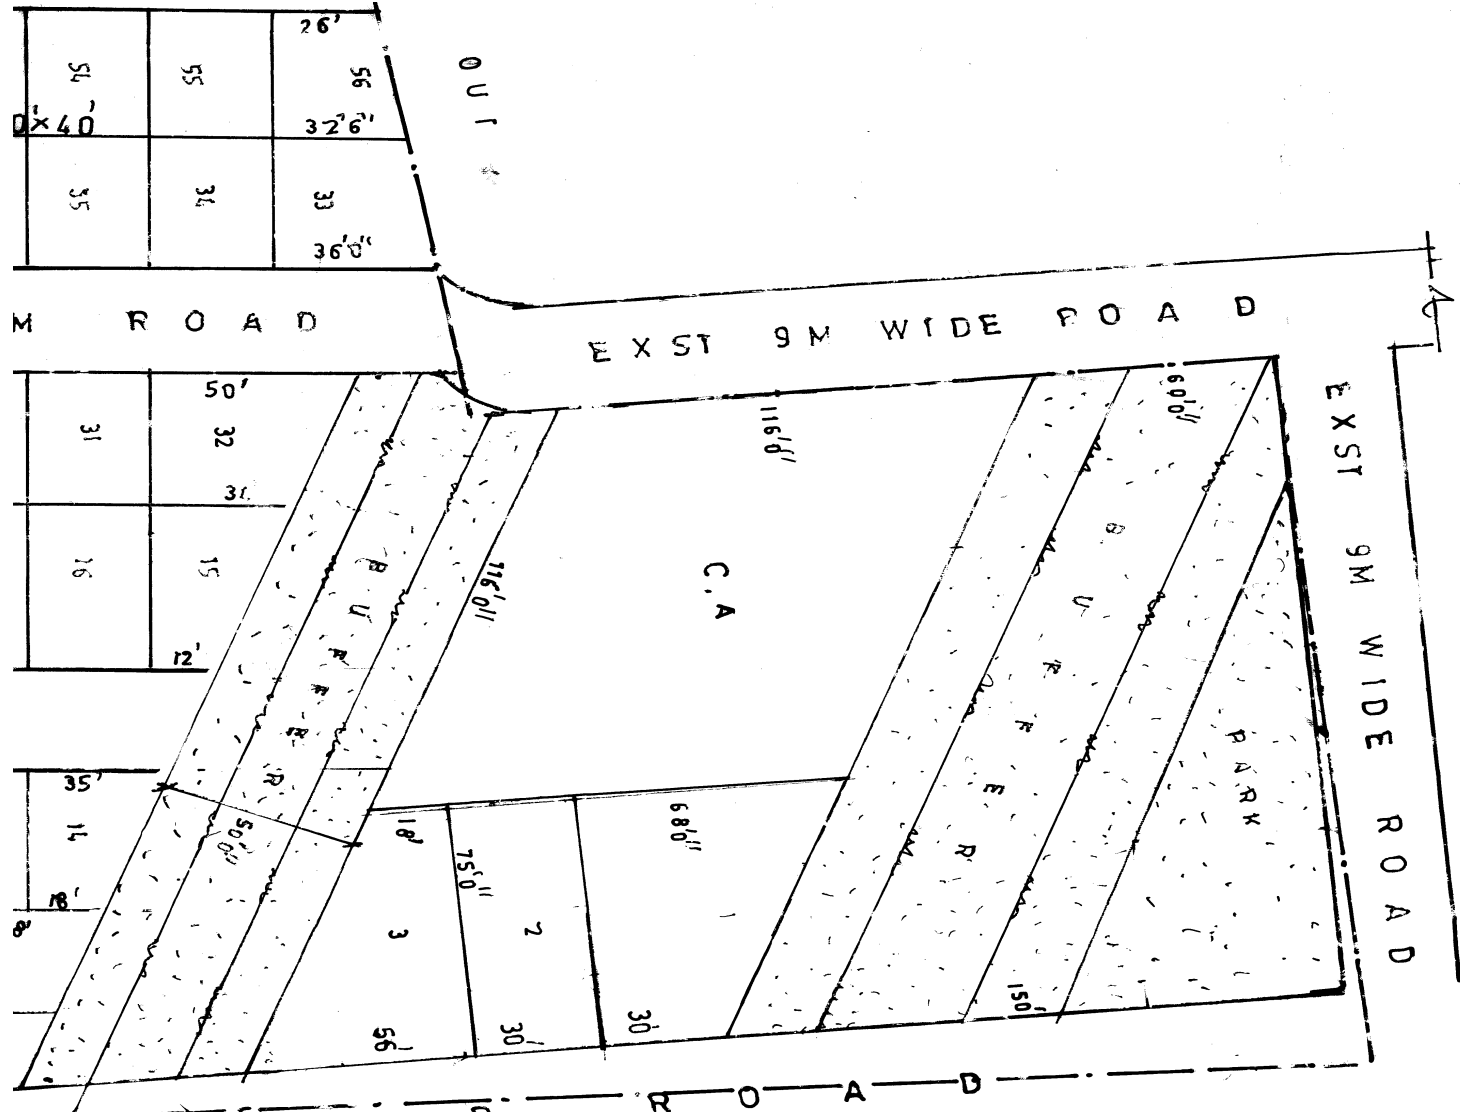

ಗ್ರಾಮದ ಹೆಸರು	ಸರ್ವೆ ನಂಬರ್	ಕಡತದ ಸಂಖ್ಯೆ	ಉದ್ಯಾನವನದ ವಿಸ್ತೀರ್ಣ	ಚಿಕ್ಕಂದಿ			
				ಪೂರ್ವ	ಪಶ್ಚಿಮ	ಉತ್ತರ	ದಕ್ಷಿಣ
ಗೆದ್ದಲಹಳ್ಳಿ	27/4,5, 6,7	TUDA/LAO/80/2006-07	31500 ಚ.ಅ	ಬಫರ್			

