


ಗ್ರಾಮದ ಹೆಸರು	ಸರ್ವೆ ನಂಬರ್	ಕಡತದ ಸಂಖ್ಯೆ	ಉದ್ಯಾನವನದ ವಿಸ್ತೀರ್ಣ	ಚೆಕ್ಕಂದಿ			
				ಪೂರ್ವ	ಪಶ್ಚಿಮ	ಉತ್ತರ	ದಕ್ಷಿಣ
ಬಟವಾಡಿ	3/1	DRG No. TTPA/F/361/87-88	5227 ಚ.ಅ	ನಿವೇಶನಗಳು	40' ರಸ್ತೆ	30' ರಸ್ತೆ	30' ರಸ್ತೆ

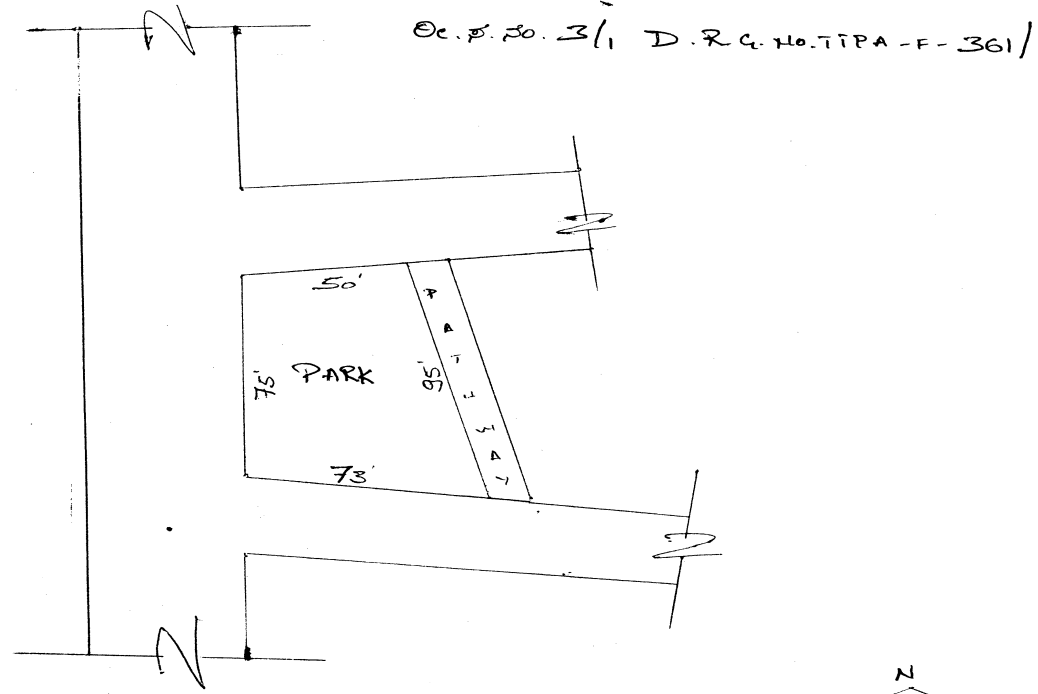

1. ವಿಶ್ಲೇಷಣೆ 5227 ಚ.ಅ.

2. ನದಿ ಮತ್ತು ಸ್ಥಳೀಯ ವಿನ್ಯಾಸ


3. ಕೆಳಗಿನಿಂದ ಮೇಲೆ ನಿರ್ದೇಶನಗಳು

ಪ - 40' ರಸ್ತೆ

ಉ - 30' ರಸ್ತೆ

ದ - 30' ರಸ್ತೆ


ಗ್ರಾಮದ ಹೆಸರು	ಸರ್ವೆ ನಂಬರ್	ಕಡತದ ಸಂಖ್ಯೆ	ಉದ್ಯಾನವನದ ವಿಸ್ತೀರ್ಣ	ಚಿಕ್ಕಂದಿ			
				ಪೂರ್ವ	ಪಶ್ಚಿಮ	ಉತ್ತರ	ದಕ್ಷಿಣ
ಬಟವಾಡಿ	24/6, 2,3	DRG No. TTPA/F 341 LAO 376/87-88 DRG No. TTPA/LAO/F-778/257/86-87	14646 ಚ.ಅ	ನಿವೇಶನ	30' ರಸ್ತೆ	ಖಾಸಗಿ ಜಮೀನು	30' ರಸ್ತೆ

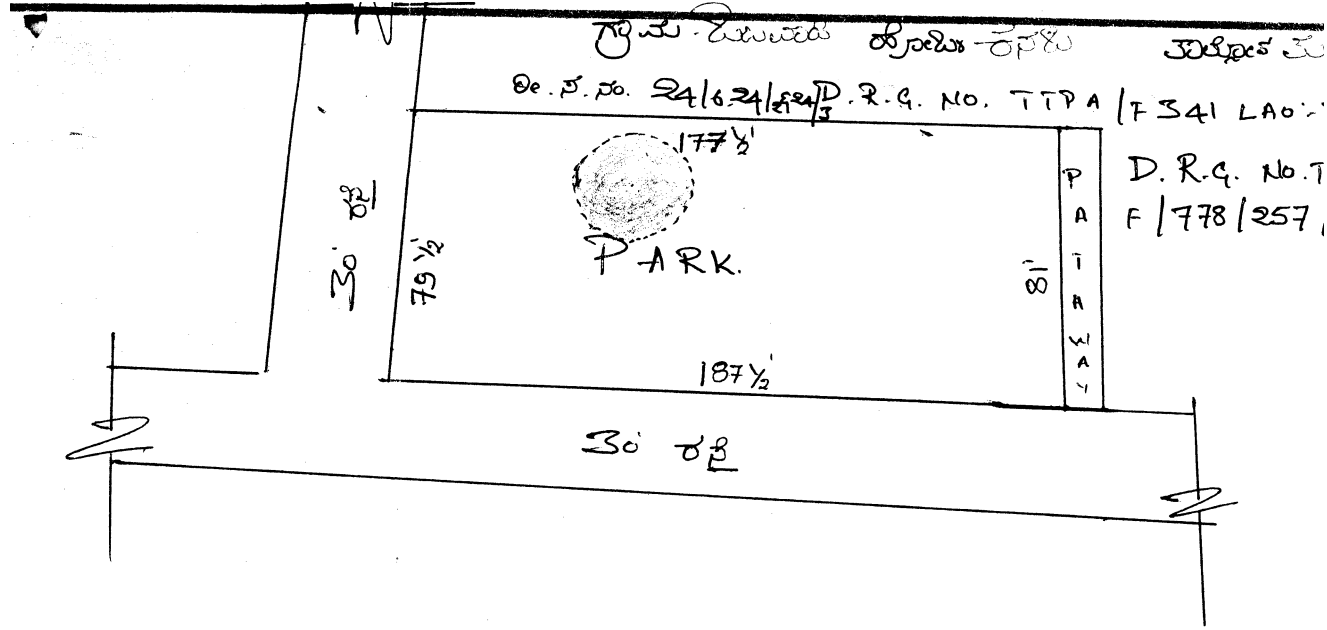


14646
ವಿಸ್ತೀರ್ಣ 14646 ಚ. ಅ.

ನೋಟ: ಸರ್ಕಾರಿ ಮಾರ್ಗದ ಸುತ್ತಲಿನ ಪ್ರದೇಶವನ್ನು ಮಾರ್ಗದ ದಿಕ್ಕಿನಲ್ಲಿ ನಿರ್ದಿಷ್ಟಪಡಿಸಿದೆ.


ನೋಟ: ಕೆಳಕಂಡಂತಿ.
ಅ- ನಿರ್ದೇಶನ
ಬ- 30' ರಸ್ತೆ
ಲ- ಖಾಸಗಿ ಜಮೀನು
ನ- 30' ರಸ್ತೆ

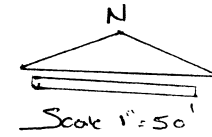



ಗ್ರಾಮದ ಹೆಸರು	ಸರ್ವೆ ನಂಬರ್	ಕಡತದ ಸಂಖ್ಯೆ	ಉದ್ಯಾನವನದ ವಿಸ್ತೀರ್ಣ	ಚಿಕ್ಕಂದಿ			
				ಪೂರ್ವ	ಪಶ್ಚಿಮ	ಉತ್ತರ	ದಕ್ಷಿಣ
ಬಟವಾಡಿ	31/3, 32/1	TUDA/F LAO/246 DRG 19/91-92	16806 ಚ.ಅ	ನಿವೇಶನಗಳು	40' ರಸ್ತೆ	30' ರಸ್ತೆ	40' ರಸ್ತೆ

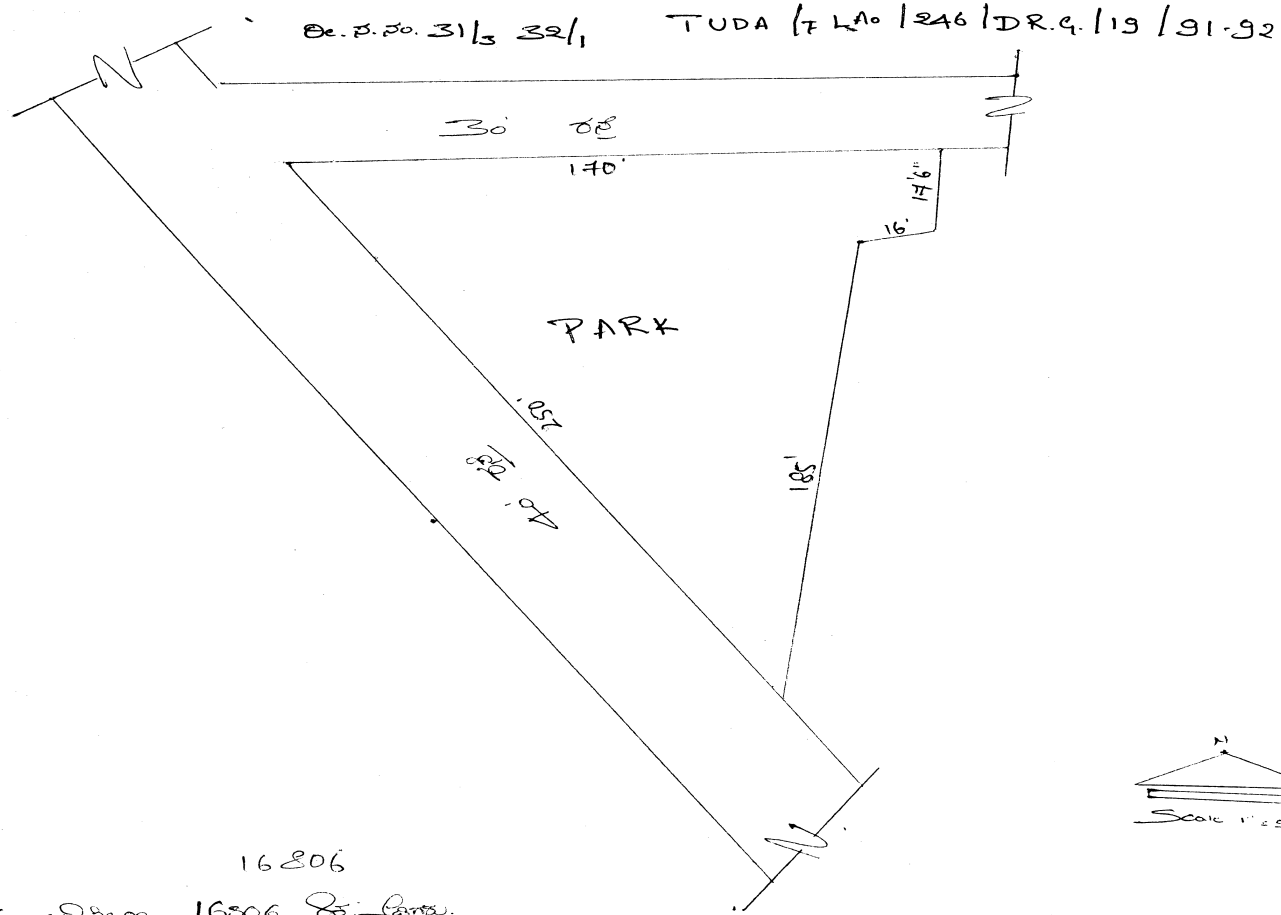

- > ವಿಶೇಷ 16806. ಚ.ಅ.
- > ನದಿ ಪಾರ್ಕ್ ನಲ್ಲಿ ವಿಸ್ತಾರವಾಗಿದೆ
- > ಚಿಕ್ಕಂದಿ - ಮೇಲೆ ನಿರ್ದೇಶನಗಳು
 - ಅ - 40' ರಸ್ತೆ
 - ಉ - 30' ರಸ್ತೆ
 - ದ - 40' ರಸ್ತೆ


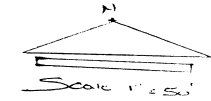


ಗ್ರಾಮದ ಹೆಸರು	ಸರ್ವೆ ನಂಬರ್	ಕಡತದ ಸಂಖ್ಯೆ	ಉದ್ಯಾನವನದ ವಿಸ್ತೀರ್ಣ	ಚಿಕ್ಕಂದಿ			
				ಪೂರ್ವ	ಪಶ್ಚಿಮ	ಉತ್ತರ	ದಕ್ಷಿಣ
ಬಟವಾಡಿ	32/3	DRG No. TTPA/F 836/LAO 337/86-87	11305 ಚ.ಅ	ನಿವೇಶನ	ಖಾಸಗಿ ಜಮೀನು	ನಿವೇಶನಗಳು	30' ರಸ್ತೆ

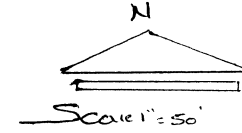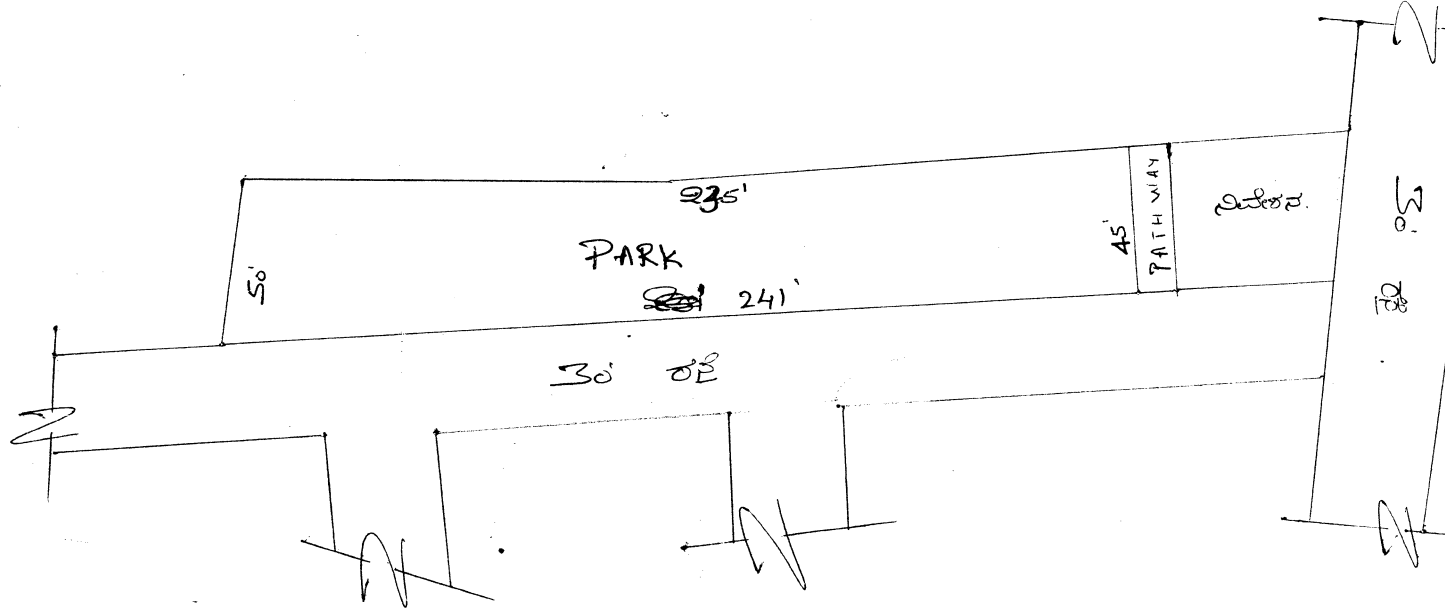



- 1. ವಿಸ್ತೀರ್ಣ 11305 ಚ. ಅಡಿ
- 2. ಸರ್ವೆ ಸಾರ್ವಜನಿಕ ಪ್ರದೇಶದ ವಿನ್ಯಾಸ
- 3. ಕಟ್ಟಡದ ವಿನ್ಯಾಸ
- 4. ನಿವೇಶನ
- 5. ನಿವೇಶನಗಳು
- 6. 30' ರಸ್ತೆ

ಗ್ರಾಮದ ಹೆಸರು	ಸರ್ವೆ ನಂಬರ್	ಕಡತದ ಸಂಖ್ಯೆ	ಉದ್ಯಾನವನದ ವಿಸ್ತೀರ್ಣ	ಚಿಕ್ಕಂದಿ			
				ಪೂರ್ವ	ಪಶ್ಚಿಮ	ಉತ್ತರ	ದಕ್ಷಿಣ
ಬಟವಾಡಿ	33/2, 31/5	DRG No. TTPA/F 582/LAO 333/86-87	9987 ಚ.ಅ	ಖಾಸಗಿ ಜಮೀನು	30' ರಸ್ತೆ	ನಿವೇಶನಗಳು	60' ರಸ್ತೆ

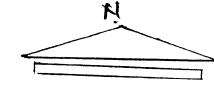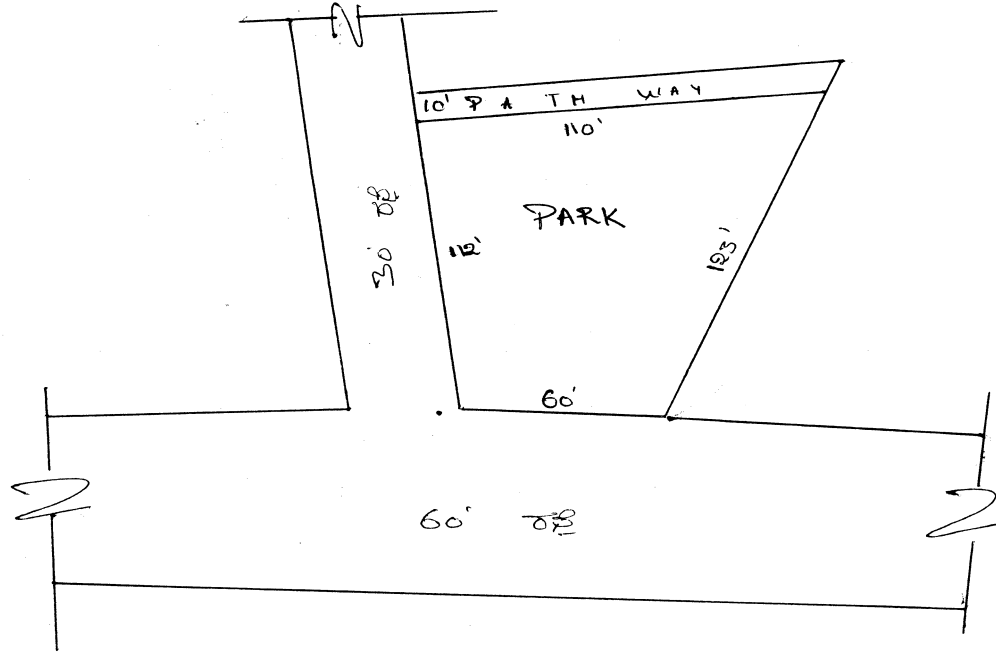


1. ವಿಸ್ತೀರ್ಣ 9987 ಚ.ಅ
 2. ಸರ್ವೆ ಸಂಖ್ಯೆ 33/2, 31/5
 3. ಹೆಸರು: ಖಾಸಗಿ ಜಮೀನು
 4. ದ - 30' ರಸ್ತೆ
 5. ಉ - ನಿವೇಶನಗಳು
 6. ದ - 60' ರಸ್ತೆ

ಗ್ರಾಮದ ಹೆಸರು	ಸರ್ವೆ ನಂಬರ್	ಕಡತದ ಸಂಖ್ಯೆ	ಉದ್ಘಾಟನೆಯಾದ ವಿಸ್ತೀರ್ಣ	ಚಿಕ್ಕಂದಿ			
				ಪೂರ್ವ	ಪಶ್ಚಿಮ	ಉತ್ತರ	ದಕ್ಷಿಣ
ಬಟವಾಡಿ	33/1	DRG No. TTPA/F-234/LAO 402/86-87	10800 ಚ.ಅ	ಖಾಸಗಿ ಜಮೀನು	ನಿವೇಶನ & 30' ರಸ್ತೆ	ಖಾಸಗಿ ಜಮೀನು	ನಿವೇಶನಗಳು

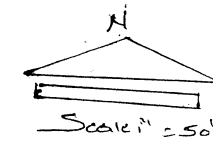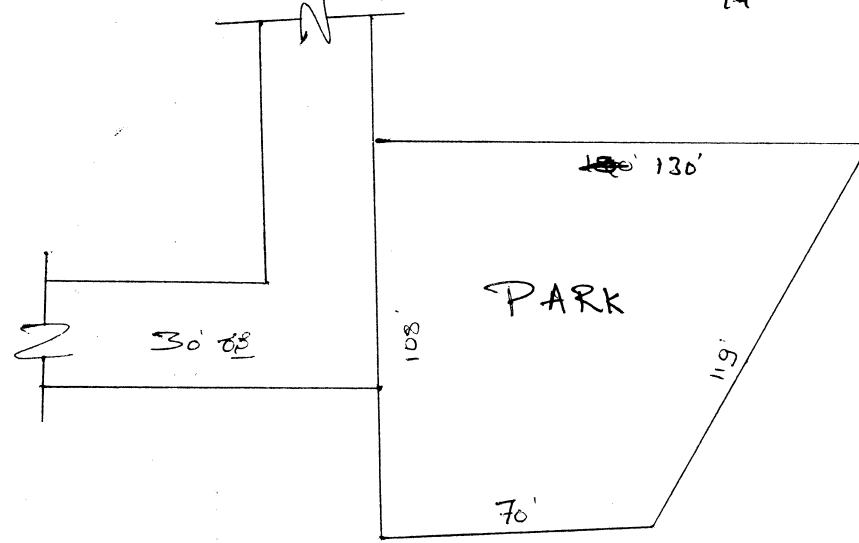

1. ವಿಶೇಷ 10800 ಚ. ಅ. ಜಮೀನು
 2. ಸರ್ಕಾರಿ ಮಾರ್ಗ ಮತ್ತು ವಾಹನ ಮಾರ್ಗ
 3. ಕೆಳಗಿನಲ್ಲಿ ಖಾಸಗಿ ಜಮೀನು
 4. ನಿವೇಶನ 30' ರಸ್ತೆ
 5. ಖಾಸಗಿ ಜಮೀನು
 6. ನಿವೇಶನಗಳು

ಗ್ರಾಮದ ಹೆಸರು	ಸರ್ವೆ ನಂಬರ್	ಕಡತದ ಸಂಖ್ಯೆ	ಉದ್ಯಾನವನದ ವಿಸ್ತೀರ್ಣ	ಚಿಕ್ಕಂದಿ			
				ಪೂರ್ವ	ಪಶ್ಚಿಮ	ಉತ್ತರ	ದಕ್ಷಿಣ
ಬಟವಾಡಿ	34/2,3,4	DRG No. TTPA/F 100/227/LAO/86-87	43646 ಚ.ಅ	30' ರಸ್ತೆ	30' ರಸ್ತೆ	40' ರಸ್ತೆ	30' ರಸ್ತೆ

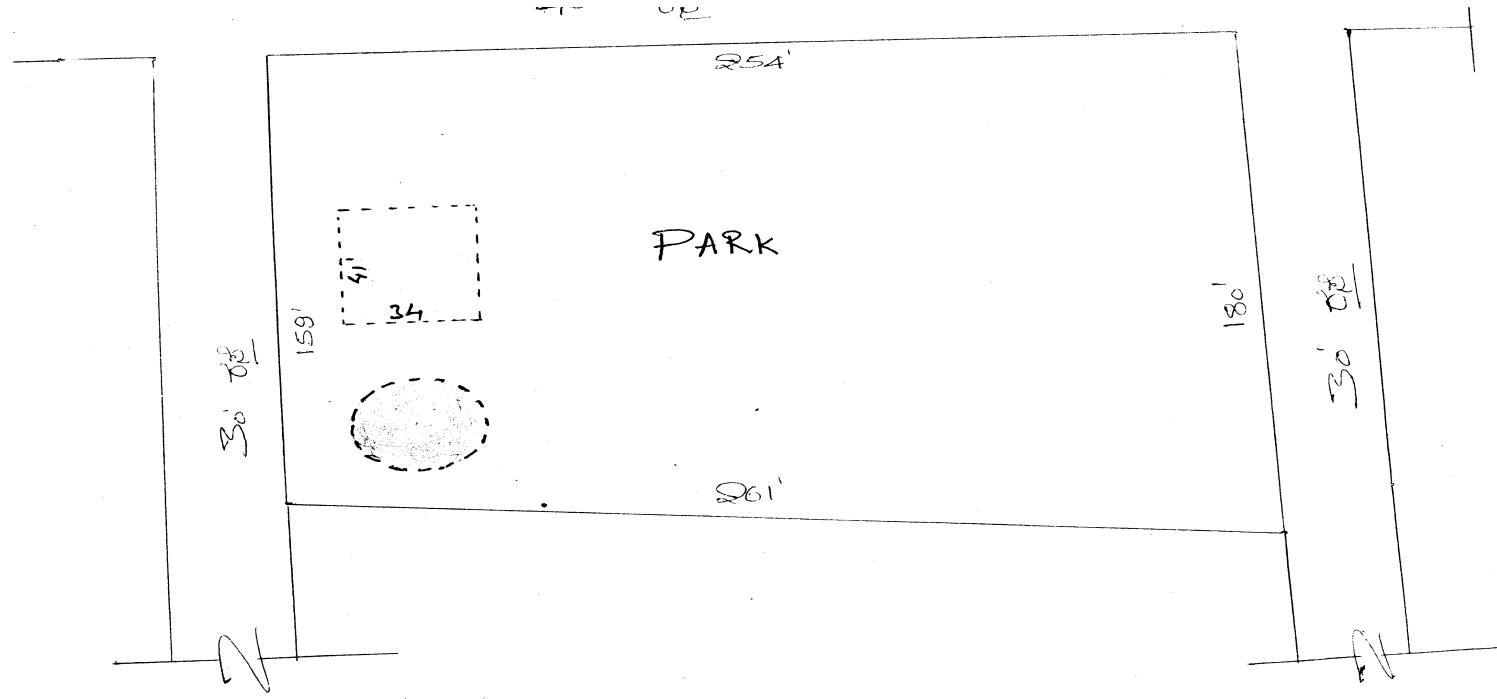


43646
ವಿಸ್ತೀರ್ಣ 43646 ಚ.ಅ

ಇದು ಈ ವಿಧದ ಗುರುತಿಸಿದ ಮೇಲ್ಮೈಯು 476 ಚ.ಅ ಹಾಗೂ ಹೊಸದಾಗಿ ಈ ಸುತ್ತಮುತ್ತ ಗೋಡೆ ಹಾಕಲಾಗಿದೆ.


ಇದು ಮತ್ತೆ ಮತ್ತೆ ಬದಲಾಗುವ ನಿರ್ದಿಷ್ಟವಾಗಿ.

ಇದು ಕೆಳಗಿನಿಂದ ಮೇಲೆ 30' ರಸ್ತೆ
ಪ. 30' ರಸ್ತೆ
ಉ. 40' ರಸ್ತೆ
ದ. 30' ರಸ್ತೆ

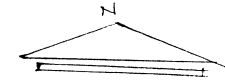


Scale 1:500

ಗ್ರಾಮದ ಹೆಸರು	ಸರ್ವೆ ನಂಬರ್	ಕಡತದ ಸಂಖ್ಯೆ	ಉದ್ಯಾನವನದ ವಿವರಣೆ	ಚಿಕ್ಕಂದಿ				ಪರಾ
				ಪೂರ್ವ	ಪಶ್ಚಿಮ	ಉತ್ತರ	ದಕ್ಷಿಣ	
ಬಟವಾಡಿ	35/2b2	TUDA/F LAO/235/90-91 DRG No. 33/92-93	11083 ಚ.ಅ	40' ರಸ್ತೆ	ನಿವೇಶನಗಳು	30' ರಸ್ತೆ & ಸಿ.ಎ ಜಾಗ	40' ರಸ್ತೆ	3099 ಚ.ಅ ಗಳ ಪಾರ್ಕ್ ಜಾಗದಲ್ಲಿ ಕಟ್ಟಡ ನಿರ್ಮಿಸಿರುತ್ತಾರೆ.

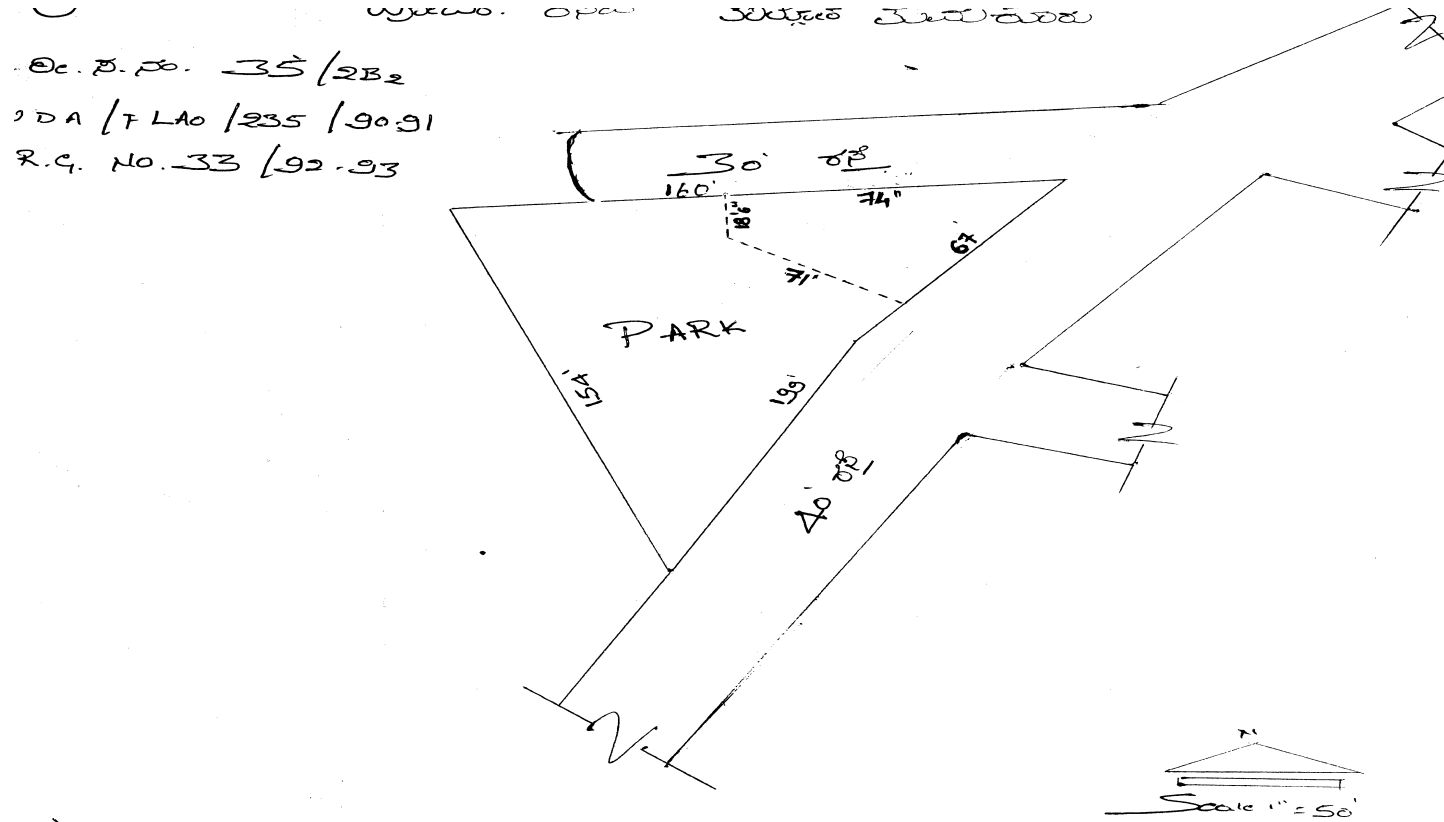

1. ವಿವರಣೆ 11083 ಚ.ಅ.
2. ಈ ಪೂರ್ವ ಗಡಿಯಿಂದ ಮುಚ್ಚುವ 3099 ಚ.ಅ ಪಾರ್ಕ್ ಜಾಗದಲ್ಲಿ ಕಟ್ಟಡ ನಿರ್ಮಿಸಿರುತ್ತಾರೆ.
3. ಪಕ್ಕದಿಂದ ರಸ್ತೆ 40' ರಸ್ತೆ
ಪ - ನಿವೇಶನಗಳು
ಉ - 30' ರಸ್ತೆ & C.A. ಜಾಗ
ದ - 40' ರಸ್ತೆ

ಗ್ರಾಮದ ಹೆಸರು	ಸರ್ವೆ ನಂಬರ್	ಕಡತದ ಸಂಖ್ಯೆ	ಉದ್ಯಾನವನದ ವಿಸ್ತೀರ್ಣ	ಚೆಕ್ಕಂದಿ			
				ಪೂರ್ವ	ಪಶ್ಚಿಮ	ಉತ್ತರ	ದಕ್ಷಿಣ
ಬಟವಾಡಿ	37/2	DRG No. TTPA/F 188-189/284/LAO 310 / 86-87	11400 ಚ.ಅ	ಖಾಸಗಿ ಜಮೀನು	30' ರಸ್ತೆ	30' ರಸ್ತೆ	ಖಾಸಗಿ ಜಮೀನು

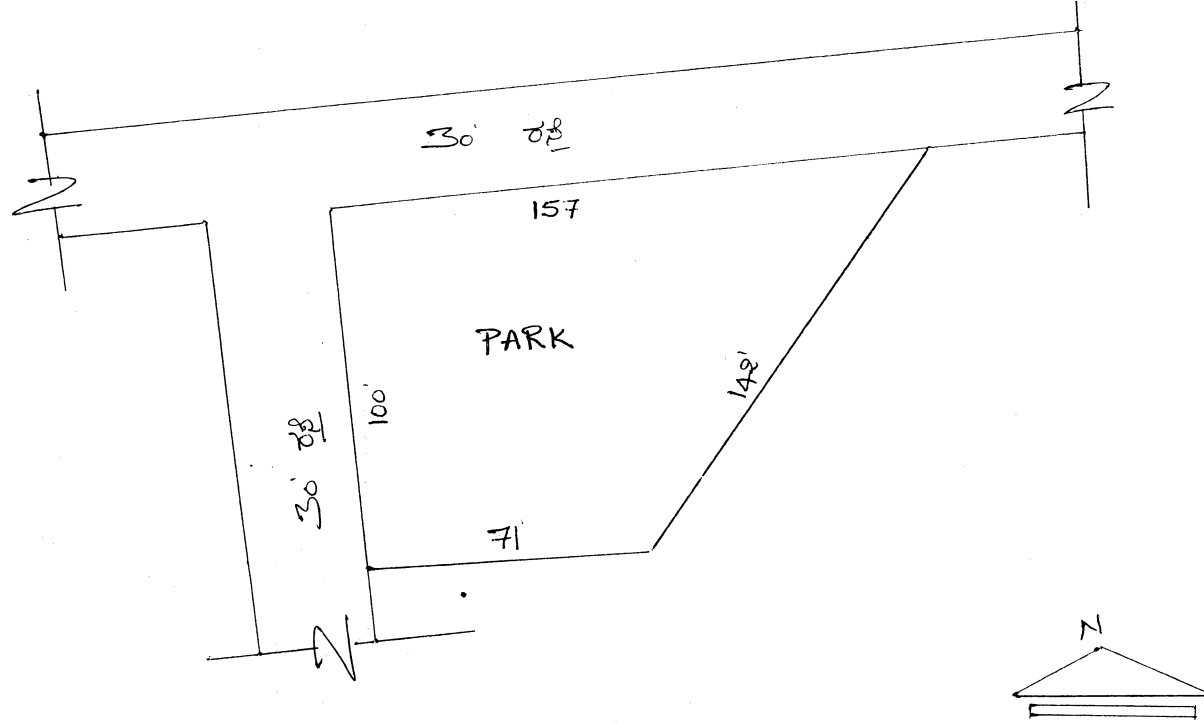

(i) ವಿಸ್ತೀರ್ಣ. 11400 ಚ. ಅಡಿಗಳು

(ii) ಸೇವಾ ಮಾರ್ಗಗಳು ಮತ್ತು ವಾಹನ ಮಾರ್ಗಗಳು


(iii) ಜಮೀನು ಪುರ ಖಾಸಗಿ ಜಮೀನು

ಪ. 30' ರಸ್ತೆ


ಉ. 30' ರಸ್ತೆ

ದ. ಖಾಸಗಿ ಜಮೀನು

ಗ್ರಾಮದ ಹೆಸರು	ಸರ್ವೆ ನಂಬರ್	ಕಡತದ ಸಂಖ್ಯೆ	ಉದ್ಯಾನವನದ ವಿಸ್ತೀರ್ಣ	ಚೆಕ್ಕಂದಿ			
				ಪೂರ್ವ	ಪಶ್ಚಿಮ	ಉತ್ತರ	ದಕ್ಷಿಣ
ಬಟವಾಡಿ	38	DGR No. TTPA/LAO/F 273/36/82-83	8842 ಚ.ಅ	ನಿವೇಶನಗಳು	ಖಾಸಗಿ ಜಮೀನು	30' ರಸ್ತೆ	ಖಾಸಗಿ ಜಮೀನು


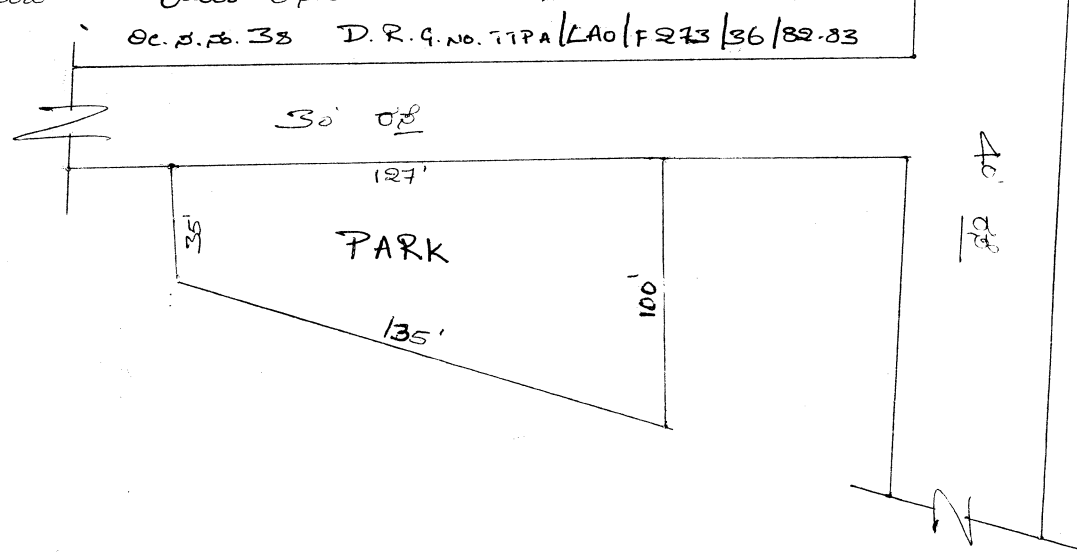


1. ವಿಶ್ವೀರ್ಣ. 8842 ಚ.ಅ
2. ಸರಕಾರಿ ಸ್ಥಳ ಮತ್ತು ಬಳಕೆ
3. ವಿಶ್ವೀರ್ಣ. 127' x 100'
4. ವಿಶ್ವೀರ್ಣ. 135' x 100'

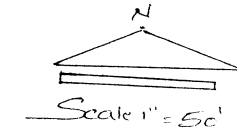

ಗ್ರಾಮದ ಹೆಸರು	ಸರ್ವೆ ನಂಬರ್	ಕಡತದ ಸಂಖ್ಯೆ	ಉದ್ಯಾನವನದ ವಿಸ್ತೀರ್ಣ	ಚಿಕ್ಕಂದಿ			
				ಪೂರ್ವ	ಪಶ್ಚಿಮ	ಉತ್ತರ	ದಕ್ಷಿಣ
ಬಟವಾಡಿ	45/1	DRG No. TTPA/LAO/F 36/228/84-85	11076 ಚ.ಅ	40' ರಸ್ತೆ	ನಿವೇಶನ	ಖಾಸಗಿ ಜಮೀನು	30' ರಸ್ತೆ

ಶೀ.ಸಂ. 45/1, D.R.G. No. TTPA/LAO F36/228/84-85.

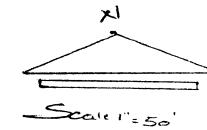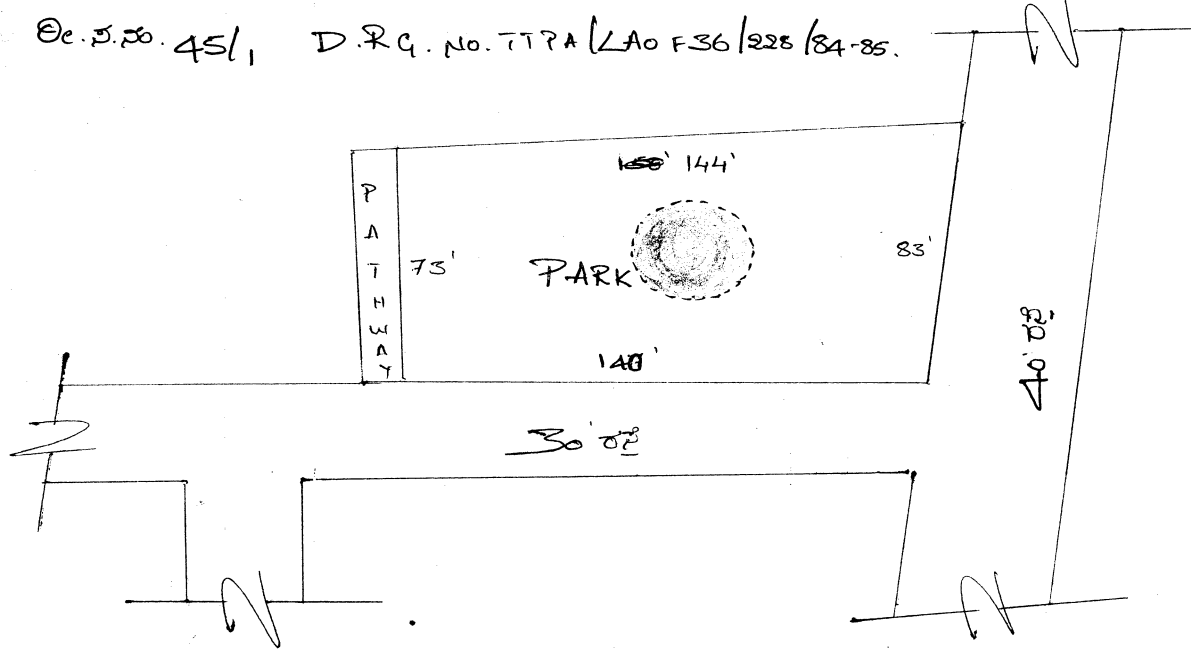

1) ವಿಸ್ತೀರ್ಣ 11076 ಚ. ಅಡಿ

2) ಪೂರ್ವದ ಮಾರ್ಗದಲ್ಲಿ ಮಾರ್ಗದ ದಿಕ್ಕಿನಲ್ಲಿ ನಿರ್ಮಿಸುವುದು.

3) ರಸ್ತೆಯಿಂದ ಪೂರ್ವ 40' ರಸ್ತೆ

ಪ - ನಿವೇಶನ



ಉ - ಸ್ವಾತಂತ್ರ್ಯವಿಭಾಗಜಮೀನು

ದ - 30' ರಸ್ತೆ

ಗ್ರಾಮದ ಹೆಸರು	ಸರ್ವೆ ನಂಬರ್	ಕಡತದ ಸಂಖ್ಯೆ	ಉದ್ಘಾಟನೆಯ ವಿಸ್ತೀರ್ಣ	ಚಿಕ್ಕಂದಿ			
				ಪೂರ್ವ	ಪಶ್ಚಿಮ	ಉತ್ತರ	ದಕ್ಷಿಣ
ಬಟವಾಡಿ	45/5B2, 6A2, 7A	-	1980 ಚ.ಅ	30' ರಸ್ತೆ	ನಿವೇಶನಗಳು	ನಿವೇಶನಗಳು	ರಸ್ತೆ

ಗ್ರಾಮ ಬಟವಾಡಿ
 ಕ್ರೋಡ್ ರಸ್ತೆ
 ಹುಲ್ಲೇರ ಕುಮಾರರು

ಠಿ. ಸಂ. 45/5B2, 45/6A2 & 45/7A

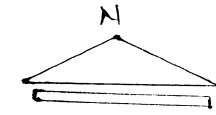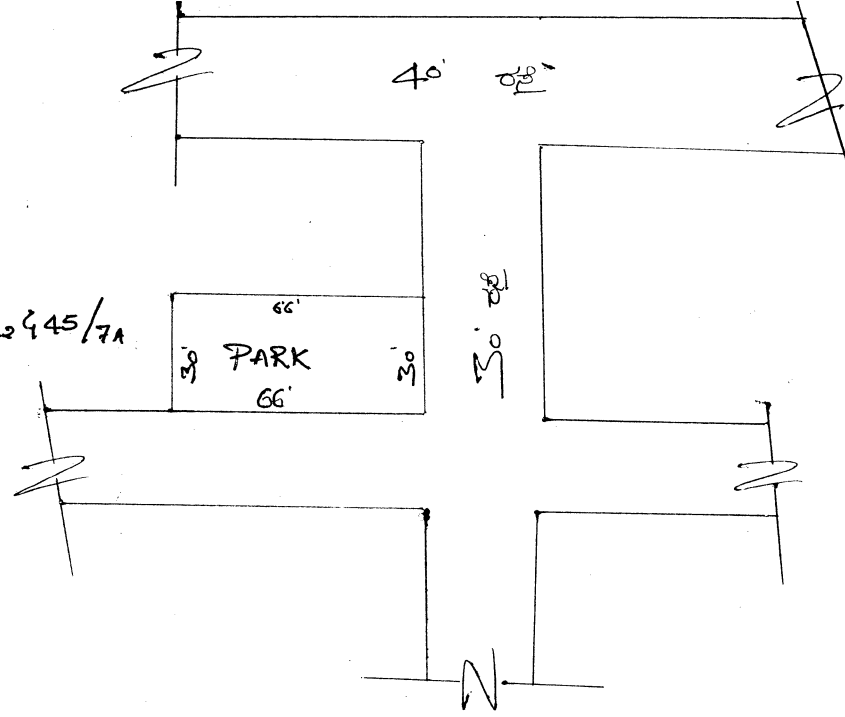

1. ವಿಸ್ತೀರ್ಣ 1980 ಚ. ಅಡಿ

2. ಸರ್ಕಾರಿ ಉದ್ಯಾನದ ಮುಖಾಂತಿ



3. ಕೆಳಭಾಗದ ಪೂರ್ವ - 30' ರಸ್ತೆ

ಪ. ನಿವೇಶನಗಳು

ಉ. ನಿವೇಶನಗಳು


ದ. ರಸ್ತೆ

ಗ್ರಾಮದ ಹೆಸರು	ಸರ್ವೆ ನಂಬರ್	ಕಡತದ ಸಂಖ್ಯೆ	ಉದ್ಯಾನವನದ ವಿಸ್ತೀರ್ಣ	ಚಿಕ್ಕಂದಿ			
				ಪೂರ್ವ	ಪಶ್ಚಿಮ	ಉತ್ತರ	ದಕ್ಷಿಣ
ಬಟವಾಡಿ	46/1	DRG No. TTPA/F 486	4750 ಚ.ಅ	25' ರಸ್ತೆ	ನಿವೇಶನಗಳು	ನಿವೇಶನಗಳು	30' ರಸ್ತೆ

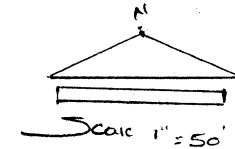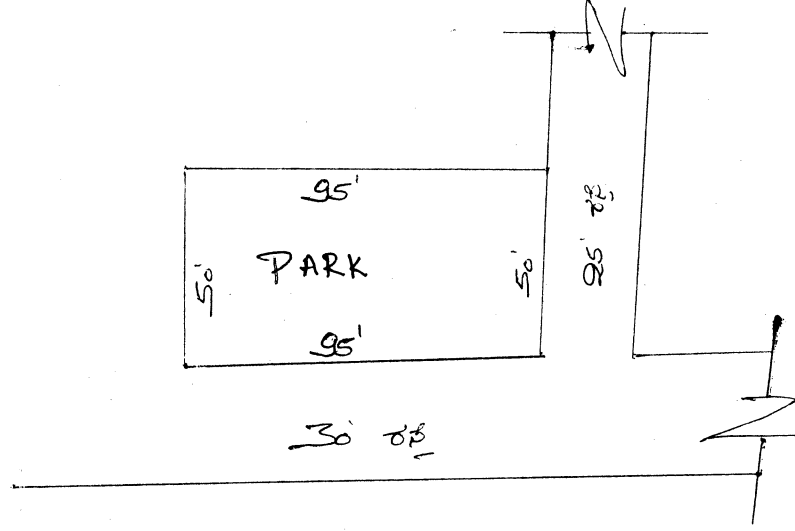

- (i) ವಿಸ್ತೀರ್ಣ: 4750 ಚ. ಅಡಿ
- (ii) ಸರಾಸರಿ ಪಾರ್ಕ್ ನಲ್ಲಿ ವಿಸ್ತೀರ್ಣ
- (iii) ಪಾರ್ಕ್ ನಲ್ಲಿ
- ಅ - 25' ರಸ್ತೆ
 - ಬ - ನಿವೇಶನಗಳು
 - ಉ - ನಿವೇಶನಗಳು
 - ದ - 30' ರಸ್ತೆ

ಗ್ರಾಮದ ಹೆಸರು	ಸರ್ವೆ ನಂಬರ್	ಕಡತದ ಸಂಖ್ಯೆ	ಉದ್ಯಾನವನದ ವಿಸ್ತೀರ್ಣ	ಚೆಕ್ಕಂದಿ				ಷರಾ
				ಪೂರ್ವ	ಪಶ್ಚಿಮ	ಉತ್ತರ	ದಕ್ಷಿಣ	
ಬಟವಾಡಿ	49		800 ಚ.ಅ	SIT ಕಾಂಪೌಂಡ್	ನಿವೇಶನ	ನಿವೇಶನ	ರಸ್ತೆ	800 ಚ.ಅ ಪಾರ್ಕ್ ಜಾಗವನ್ನು ಒತ್ತುವರಿ ಮಾಡಿ ಮನೆ ನಿರ್ಮಿಸಿರುತ್ತಾರೆ.
			1200 ಚ.ಅ	SIT ಕಾಂಪೌಂಡ್	ನಿವೇಶನ	30' ರಸ್ತೆ	ನಿವೇಶನ	1200 ಚ.ಅ ಪಾರ್ಕ್ ಜಾಗವನ್ನು ಒತ್ತುವರಿ ಮಾಡಿ ಮನೆ ನಿರ್ಮಿಸಿರುತ್ತಾರೆ.

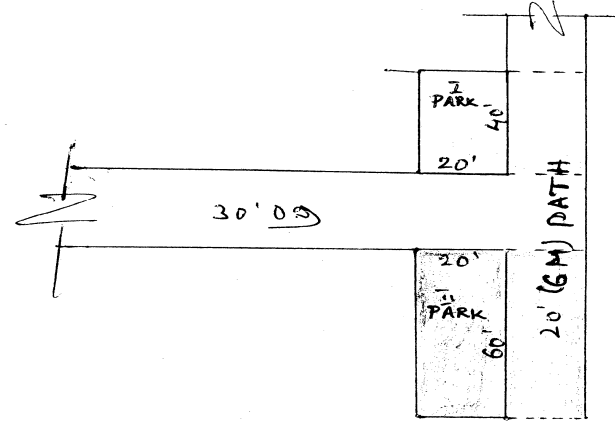


PARK I

1. ವಿಶೇಷ 800 ಚ. ಅಡಿಗೂ

2. ಈ ಪ್ಲಾಟ್ ಗುರುತಿಸಿದ ತೆರಾಳಿಸಿರುವ 800 ಚ. ಅಡಿ ಗಾತ್ರದ ಪಾರ್ಕ್ ಜಾಗವನ್ನು ಒತ್ತುವರಿ ಮಾಡಿ ಮನೆ ನಿರ್ಮಿಸಿರುತ್ತಾರೆ.

3. ತೆರಾಳಿಸಿದ ಪ್ಲಾಟ್ S.I.T. ಕಾಂಪೌಂಡ್ ಪ - ನಿವೇಶನ
 ಉ - ನಿವೇಶನ ದ - ರಸ್ತೆ

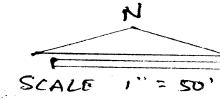



PARK II

1. ವಿಶೇಷ 1200 ಚ. ಅಡಿಗೂ

2. ಈ ಪ್ಲಾಟ್ ಗುರುತಿಸಿದ ತೆರಾಳಿಸಿರುವ 1200 ಚ. ಅಡಿ ಗಾತ್ರದ ಪಾರ್ಕ್ ಜಾಗವನ್ನು ಒತ್ತುವರಿ ಮಾಡಿ ಮನೆ ನಿರ್ಮಿಸಿರುತ್ತಾರೆ.

3. ತೆರಾಳಿಸಿದ ಪ್ಲಾಟ್ S.I.T. ಕಾಂಪೌಂಡ್ ಪ - ನಿವೇಶನ
 ಉ - ನಿವೇಶನ ರಸ್ತೆ ದ - ನಿವೇಶನ

ಗ್ರಾಮದ ಹೆಸರು	ಸರ್ವೆ ನಂಬರ್	ಕಡತದ ಸಂಖ್ಯೆ	ಉದ್ಯಾನವನದ ವಿಸ್ತೀರ್ಣ	ಚಿಕ್ಕಂದಿ				ಷರಾ
				ಪೂರ್ವ	ಪಶ್ಚಿಮ	ಉತ್ತರ	ದಕ್ಷಿಣ	
ಬಟವಾಡಿ	53/2		3024 ಚ.ಅ	ನಿವೇಶನ	30' ರಸ್ತೆ	30' ರಸ್ತೆ	ನಿವೇಶನ	252 ಚ.ಅ ಪಾರ್ಕ್ ಜಾಗವನ್ನು ಬಿಟ್ಟು ಉಳಿಕೆ ಪಾರ್ಕ್‌ಗೆ ತಂತಿ ಕಂಬ ನಿರ್ಮಿಸಿರುತ್ತಾರೆ.

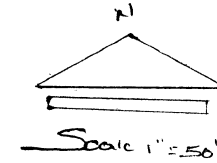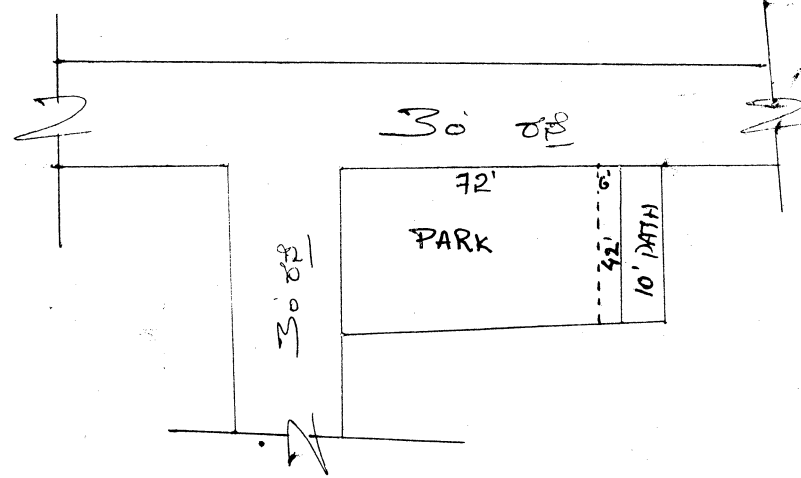


(i) ವಿಶ್ಲೇಷಣೆ - 3024 ಚ. ಅಡಿ.

(ii) ಈ ಉದ್ಯಾನವನವು 252 ಚ. ಅಡಿ ಪಾರ್ಕ್ ಜಾಗವನ್ನು ಬಿಟ್ಟು
ತಂತಿ ಕಂಬ ನಿರ್ಮಿಸುತ್ತದೆ.

(iii) ಚಿಕ್ಕಂದಿ
ಅ - 30' ರಸ್ತೆ
ಬ - 30' ರಸ್ತೆ
ದ - ನಿವೇಶನ

ಗ್ರಾಮದ ಹೆಸರು	ಸರ್ವೆ ನಂಬರ್	ಕಡತದ ಸಂಖ್ಯೆ	ಉದ್ಯಾನವನದ ವಿಸ್ತೀರ್ಣ	ಚೆಕ್ಕಂದಿ			
				ಪೂರ್ವ	ಪಶ್ಚಿಮ	ಉತ್ತರ	ದಕ್ಷಿಣ
ಬಟವಾಡಿ	63		6195 ಚ.ಅ	ನಿವೇಶನ	30' ರಸ್ತೆ	ನಿವೇಶನಗಳು	ಬಿ.ಹೆಚ್. ರಸ್ತೆ

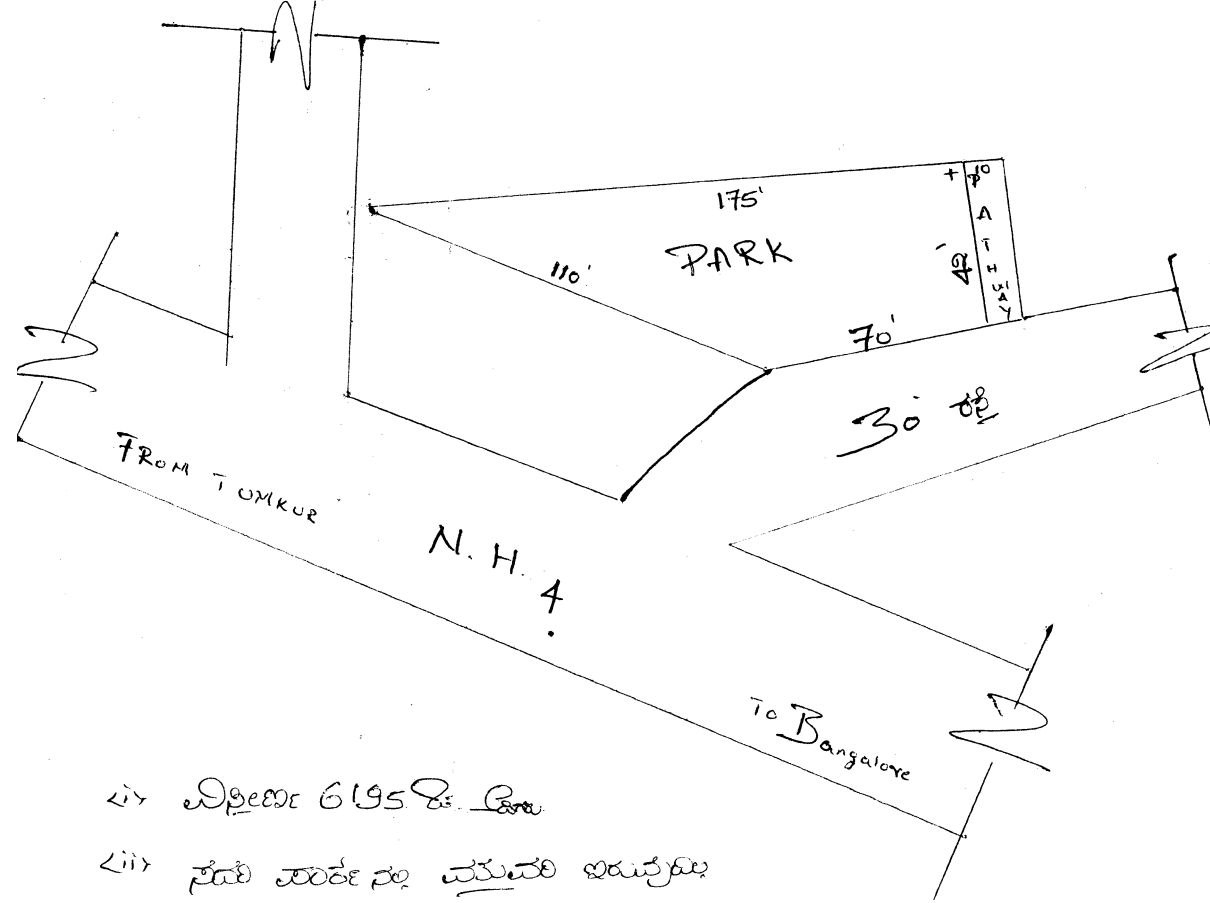

ಎ. ವಿಸ್ತೀರ್ಣ 6195 ಚ. ಅ.

ಬಿ. ಸ್ಥಳ ಸಾರ್ವಜನಿಕ ಮತ್ತು ಮಹಿಳಾ ಬಳಕೆಗೆ


ಸಿ. ಕೆ.ಎಸ್.ಎಸ್. ಉ. ನಿವೇಶನ

ದ. 30' ರಸ್ತೆ

ಉ. ನಿವೇಶನಗಳು

ದ. ಬಿ. ಹೆಚ್. ರಸ್ತೆ



ಗ್ರಾಮದ ಹೆಸರು	ಸರ್ವೆ ನಂಬರ್	ಕಡತದ ಸಂಖ್ಯೆ	ಉದ್ಯಾನವನದ ವಿಸ್ತೀರ್ಣ	ಚಿಕ್ಕಂದಿ				ಪರಾ
				ಪೂರ್ವ	ಪಶ್ಚಿಮ	ಉತ್ತರ	ದಕ್ಷಿಣ	
ಬಟವಾಡಿ	2		11565 ಚ.ಅ	40' ರಸ್ತೆ	30' ರಸ್ತೆ	40' ರಸ್ತೆ	40' ರಸ್ತೆ	2408 ಚ.ಅ ಗಳ ಪಾರ್ಕ್ ಜಾಗದಲ್ಲಿ ಅಂಚು ಮಳಿಗೆಗಳನ್ನು ನಿರ್ಮಿಸಿರುತ್ತಾರೆ.

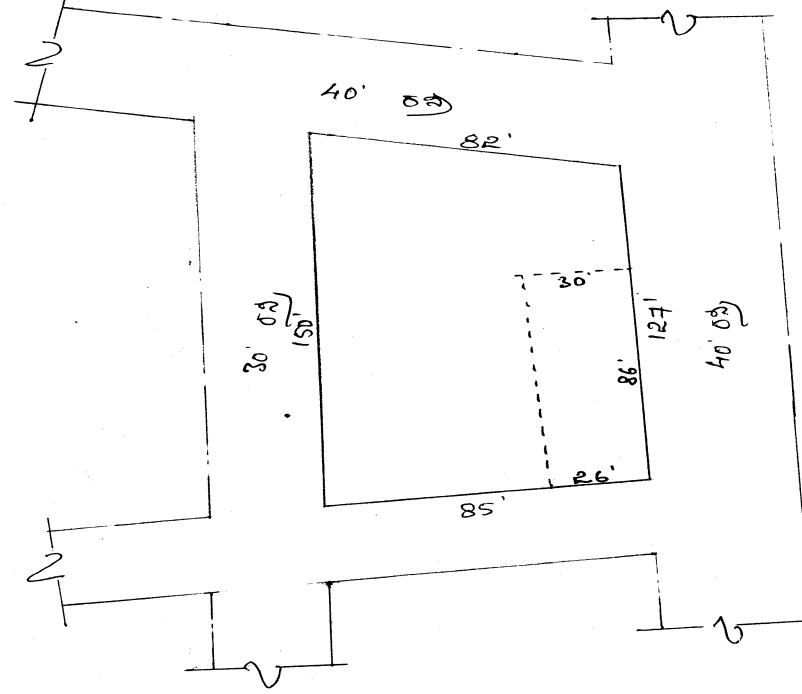

N
SCALE 1" = 50'

- ೧) ವಿಶೇಷ 11,565 ಚ.ಅ.ನಲ್ಲಿ
೨) ಈ ಬಗ್ಗೆ ಸಾರಾಂಶ ತೀರಿಸುವ 2408 ಚ.ಅ.ನಲ್ಲಿ
೩) ಅಂಚು ಮಳಿಗೆಗಳನ್ನು ನಿರ್ಮಿಸಿರುತ್ತಾರೆ.
೪) ಅಕ್ಷಾಂಶ: 40' ರಸ್ತೆ
೫) ಅಕ್ಷಾಂಶ: 40' ರಸ್ತೆ
೬) ಅಕ್ಷಾಂಶ: 30' ರಸ್ತೆ
೭) ಅಕ್ಷಾಂಶ: 40' ರಸ್ತೆ

ಗ್ರಾಮದ ಹೆಸರು	ಸರ್ವೆ ನಂಬರ್	ಕಡತದ ಸಂಖ್ಯೆ	ಉದ್ಯಾನವನದ ವಿಸ್ತೀರ್ಣ	ಚಿಕ್ಕಂದಿ				ಪೂರಾ
				ಪೂರ್ವ	ಪಶ್ಚಿಮ	ಉತ್ತರ	ದಕ್ಷಿಣ	
ಬಟವಾಡಿ	1/1	DRG No. 1502/T/73	2800 ಚ.ಅ	30' ರಸ್ತೆ	30' ರಸ್ತೆ	ನಿವೇಶನಗಳು	ನಿವೇಶನಗಳು	ಪೂರಾ ಪಾರ್ಕ್ ಮತ್ತು ಪಾತ್‌ವೇ ಪ್ರದೇಶದಲ್ಲಿ ಎರಡು ಮನೆಗಳನ್ನು ನಿರ್ಮಿಸಿರುತ್ತಾರೆ.

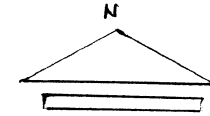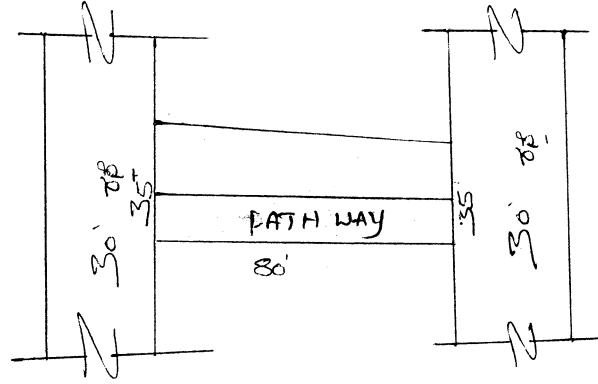


2.1) ವಿಶೇಷತೆ 2800 ಚ.ಅ.

2.2) ಈ ಉದ್ಯಾನವನವು ಕೆಳಕಂಡಂತಿರುವ ಪಾರ್ಕ್‌ನಲ್ಲಿ ಸ್ಥಾಪಿಸಲಾಗಿದೆ.
(2) ಮನೆಗಳನ್ನು ನಿರ್ಮಿಸಲಾಗಿದೆ.

2.3) ಉದ್ದವು 30' ರಸ್ತೆ
ಅ. 30' ರಸ್ತೆ
ಉ. ನಿವೇಶನಗಳು
ದ. ನಿವೇಶನಗಳು

ಗ್ರಾಮದ ಹೆಸರು	ಸರ್ವೆ ನಂಬರ್	ಕಡತದ ಸಂಖ್ಯೆ	ಉದ್ಯಾನವನದ ವಿಸ್ತೀರ್ಣ	ಚಿಕ್ಕಂದಿ				ಪರಾ
				ಪೂರ್ವ	ಪಶ್ಚಿಮ	ಉತ್ತರ	ದಕ್ಷಿಣ	
ಬಟವಾಡಿ	45/9, 50/2,3,4	DRG No. 1282/T/47	5775 ಚ.ಅ	ಖಾಸಗಿ ಸ್ವತ್ತು	ನಿವೇಶನ	ನಿವೇಶನ	30' ರಸ್ತೆ	950 ಚ.ಅ. ಪಾರ್ಕ್ ಜಾಗವನ್ನು ಪೂರ್ವದ ಮಾಲೀಕರು ಒತ್ತುವರಿ ಮಾಡಿರುತ್ತಾರೆ.

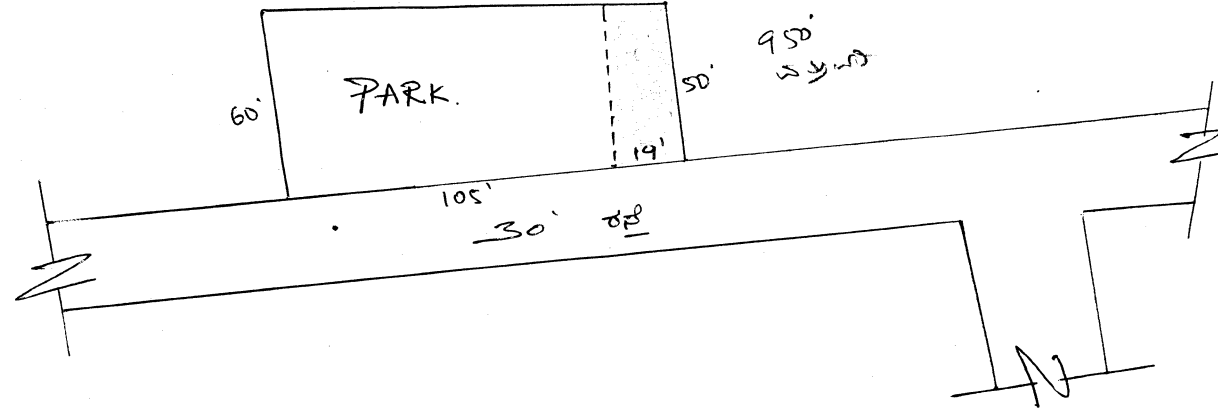

5775

(i) ವಿಸ್ತೀರ್ಣ. 5775 ಚ.ಅ.


(ii) ಈ ದಿಕ್ಕಿನಲ್ಲಿ ಗುರುತಿಸಿದ ಮೇಲ್ಕಂಡಿರುವ 950 ಚ.ಅ. ಪಾರ್ಕ್ ಜಾಗವನ್ನು ಪೂರ್ವದ ಮಾಲೀಕರು ಒತ್ತುವರಿ ಮಾಡಿರುತ್ತಾರೆ.

(iii) ಕೆಳಕಂಡಿರುವ ಮೈ. ವಿವರಣೆ [ಮೈ. 845]

ಪ. ನಿವೇಶನಗಳು


ಉ. ನಿವೇಶನಗಳು

ದ. 30' ರಸ್ತೆ

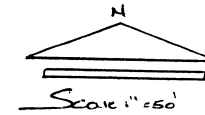


Sl.No. 254
Layouts 2
Parks 3

ಗ್ರಾಮದ ಹೆಸರು	ಸರ್ವೆ ನಂಬರ್	ಕಡತದ ಸಂಖ್ಯೆ	ಉದ್ಯಾನವನದ ವಿಸ್ತೀರ್ಣ	ಚಿಕ್ಕಂದಿ			
				ಪೂರ್ವ	ಪಶ್ಚಿಮ	ಉತ್ತರ	ದಕ್ಷಿಣ
ಬಟವಾಡಿ	31/1,4 26, 27	DRG No. 7 F, 87-88 DRG No. TTPA/F 442/LAO/327/86-87	24960 ಚ.ಅ	30' ರಸ್ತೆ	30' ರಸ್ತೆ	30' ರಸ್ತೆ	30' ರಸ್ತೆ
		DRG No. 7 F, 87-88 DRG No. TTPA/F 442/LAO/327/86-87	44190 ಚ.ಅ	40' ರಸ್ತೆ	30' ರಸ್ತೆ	ನಿವೇಶನಗಳು	30' ರಸ್ತೆ
		DRG No. 7 F, 87-88 DRG No. TTPA/F 442/LAO/327/86-87	1628 ಚ.ಅ	ಖಾಸಗಿ ಜಮೀನು	30' ರಸ್ತೆ	30' ರಸ್ತೆ	40' ರಸ್ತೆ

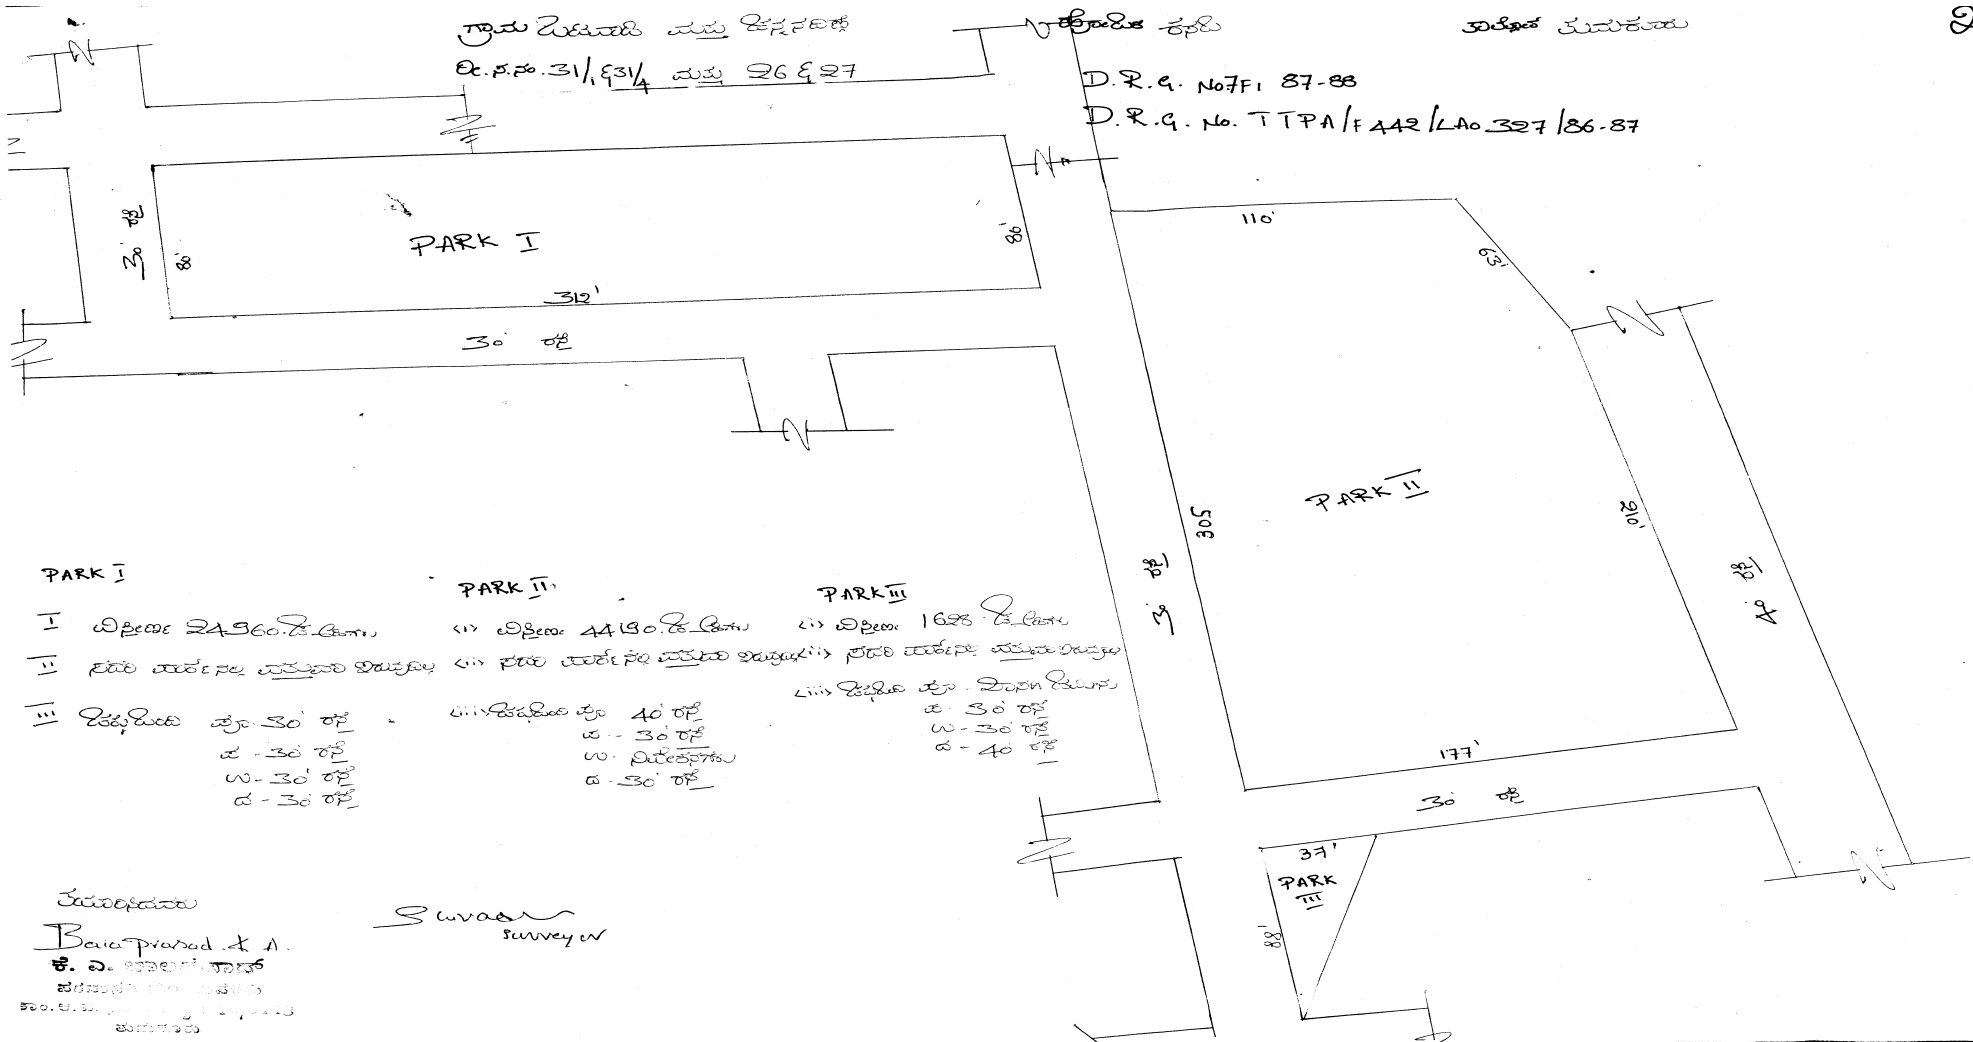

ಗ್ರಾಮದ ಹೆಸರು	ಸರ್ವೆ ನಂಬರ್	ಕಡತದ ಸಂಖ್ಯೆ	ಉದ್ಯಾನವನದ ವಿಸ್ತೀರ್ಣ	ಚೆಕ್ಕಂದಿ				ಪೂರಾ
				ಪೂರ್ವ	ಪಶ್ಚಿಮ	ಉತ್ತರ	ದಕ್ಷಿಣ	
ಬಟವಾಡಿ	47	DRG No. 903/T/28	10735 ಚ.ಅ	ನಿವೇಶನಗಳು	30' ರಸ್ತೆ	ಚರಂಡಿ ಮತ್ತು ನಿವೇಶನಗಳು	30' ರಸ್ತೆ	ಪೂರಾ ಮಕ್ಕಳ ಆಟದ ಮೈದಾನದ ವಿಸ್ತೀರ್ಣದಲ್ಲಿ 5 ನಿವೇಶನಗಳನ್ನು ನಿರ್ಮಿಸಿರುತ್ತಾರೆ.

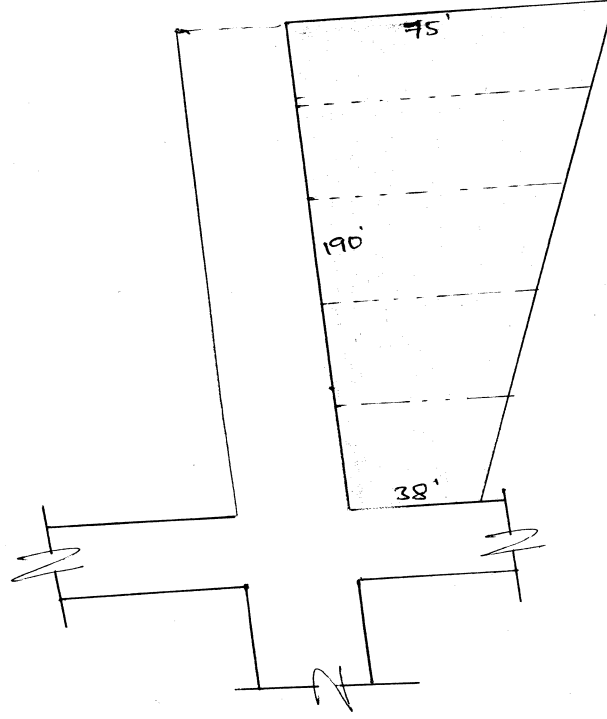

ಅ) ವಿಶ್ಲೇಷಣೆ: 10.735 ಚ. ಅಡಿಗಳು.

ಆ) ಈ ಬಗ್ಗೆದ ಸುರಕ್ಷಿತತೆ ತುಂಬಿದವು ಭೂ ಮಟ್ಟದ ಮೇಲೆ ನಿರ್ಮಿಸುವುದು ಮತ್ತು ವಿಶ್ಲೇಷಣೆ ಮತ್ತು ನಿರ್ಮಿಸುವುದು.

ನಿರ್ಮಿಸುವುದು -

ಇ) ಅಭಿಮತ: ಭೂ: ನಿರ್ಮಿಸುವುದು
 ಡಿ. ಎ. ಅಭಿಮತ: ಚರಂಡಿ ಮತ್ತು
 ಪರಿಣಾಮ: ನಿರ್ಮಿಸುವುದು

ಬಿ: 30' ರಸ್ತೆ

ದಿ: 30' ರಸ್ತೆ

ಗ್ರಾಮದ ಹೆಸರು	ಸರ್ವೆ ನಂಬರ್	ಕಡತದ ಸಂಖ್ಯೆ	ಉದ್ಯಾನವನದ ವಿಸ್ತೀರ್ಣ	ಚಿಕ್ಕಂದಿ			
				ಪೂರ್ವ	ಪಶ್ಚಿಮ	ಉತ್ತರ	ದಕ್ಷಿಣ
ಬಟವಾಡಿ	36/2	TUDA / LAO / 131 / 2007-08	9990 ಚ.ಅ	ಖಾಸಗಿ ಸ್ವತ್ತು	ರಸ್ತೆ	ಹಾಲಿ ಉದ್ಯಾನವನ	ನಿವೇಶನ

APPROVED LAY

