

Sl.No. 257  
Layouts 2  
Parks 2


| ಗ್ರಾಮದ ಹೆಸರು | ಸರ್ವೆ ನಂಬರ್ | ಕಡತದ ಸಂಖ್ಯೆ                     | ಉದ್ಘಾಟನೆಯ ವಿವರ | ಚಿಕ್ಕಂದಿ  |           |           |           |
|--------------|-------------|---------------------------------|----------------|-----------|-----------|-----------|-----------|
|              |             |                                 |                | ಪೂರ್ವ     | ಪಶ್ಚಿಮ    | ಉತ್ತರ     | ದಕ್ಷಿಣ    |
| ಉಪ್ಪಾರಹಳ್ಳಿ  | 10          | DRG No. TTPA/LAO/170/83-84/F-42 | 15427 ಚ.ಅ      | 30' ರಸ್ತೆ | 30' ರಸ್ತೆ | 30' ರಸ್ತೆ | ನಿವೇಶನಗಳು |
|              | 10/1        | DRG No. TTPA/TPS/F-28/7782-83   | 6417 ಚ.ಅ       | 30' ರಸ್ತೆ | ನಿವೇಶನಗಳು | 30' ರಸ್ತೆ | 30' ರಸ್ತೆ |



- 1. ವಿಶೇಷ 15427 ಚ. ಅ.
- 2. ಸದರಿ ಪಾರ್ಕ್ ನಲ್ಲಿ ಮರದ ಅಳವಡಿಕೆ
- 3. ಹೆಚ್ಚುವರಿ 30' ರಸ್ತೆ
- 4. 30' ರಸ್ತೆ
- 5. 30' ರಸ್ತೆ
- 6. ನಿವೇಶನಗಳು

- 1. ವಿಶೇಷ 6417 ಚ. ಅ.
- 2. ಸದರಿ ಪಾರ್ಕ್ ನಲ್ಲಿ ಮರದ ಅಳವಡಿಕೆ
- 3. ಹೆಚ್ಚುವರಿ 30' ರಸ್ತೆ
- 4. ನಿವೇಶನಗಳು
- 5. 30' ರಸ್ತೆ
- 6. 30' ರಸ್ತೆ

| ಗ್ರಾಮದ ಹೆಸರು | ಸರ್ವೆ ನಂಬರ್ | ಕಡತದ ಸಂಖ್ಯೆ                     | ಉದ್ಯಾನವನದ ವಿಸ್ತೀರ್ಣ | ಚಿಕ್ಕಂದಿ  |           |           |           |
|--------------|-------------|---------------------------------|---------------------|-----------|-----------|-----------|-----------|
|              |             |                                 |                     | ಪೂರ್ವ     | ಪಶ್ಚಿಮ    | ಉತ್ತರ     | ದಕ್ಷಿಣ    |
| ಉಪ್ಪುರಹಳ್ಳಿ  | 10/1        | DRG No. TTPA/LAO/F-28/212/84-85 | 2400 ಚ.ಅ            | 30' ರಸ್ತೆ | ನಿವೇಶನಗಳು | ನಿವೇಶನಗಳು | 40' ರಸ್ತೆ |

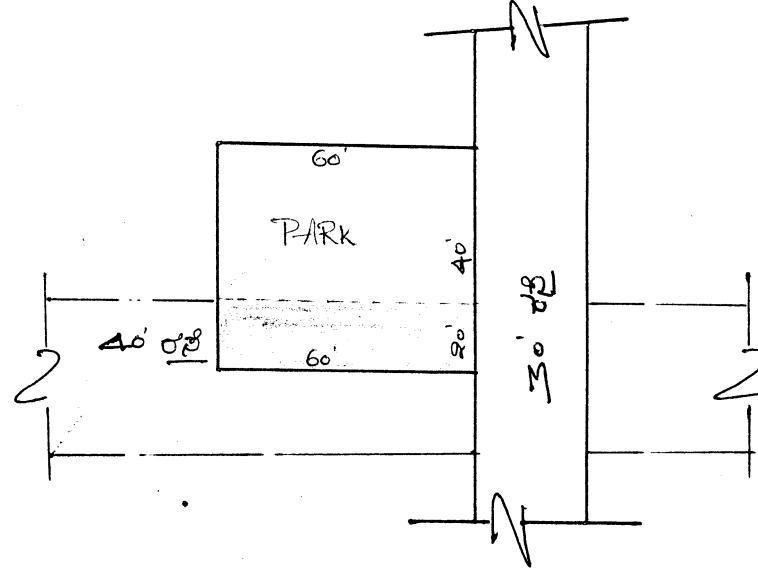

1. ವಿಶ್ವೀರ್ಣ 2400 ಚ. ಅಡಿಗಳು


2. ಸದರಿ ಪಾರ್ಕ್ ನಲ್ಲಿ ವಸ್ತುವು ಇರುವುದು

3. ಚಿಕ್ಕಂದಿ ಪೂ. 30' ರಸ್ತೆ


ಪ. ನಿವೇಶನಗಳು

ಉ. ನಿವೇಶನಗಳು

ದ. 40' ರಸ್ತೆ

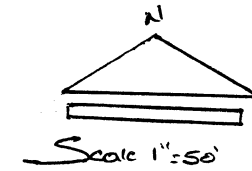

| ಗ್ರಾಮದ ಹೆಸರು | ಸರ್ವೆ ನಂಬರ್ | ಕಡತದ ಸಂಖ್ಯೆ                      | ಉದ್ಘಾಟನೆಯಾದ ವಿಸ್ತೀರ್ಣ | ಚಿಕ್ಕಂದಿ  |           |       |           |
|--------------|-------------|----------------------------------|-----------------------|-----------|-----------|-------|-----------|
|              |             |                                  |                       | ಪೂರ್ವ     | ಪಶ್ಚಿಮ    | ಉತ್ತರ | ದಕ್ಷಿಣ    |
| ಉಪ್ಪಾರಹಳ್ಳಿ  | 10/2        | DRG No. TTPA/F/161/LAO/278/86-87 | 2818 ಚ.ಅ              | 30' ರಸ್ತೆ | ರಸ್ತೆ     | ರಸ್ತೆ | ನಿವೇಶನ    |
|              |             |                                  | 6400 ಚ.ಅ              | 30' ರಸ್ತೆ | 30' ರಸ್ತೆ | ರಸ್ತೆ | 30' ರಸ್ತೆ |

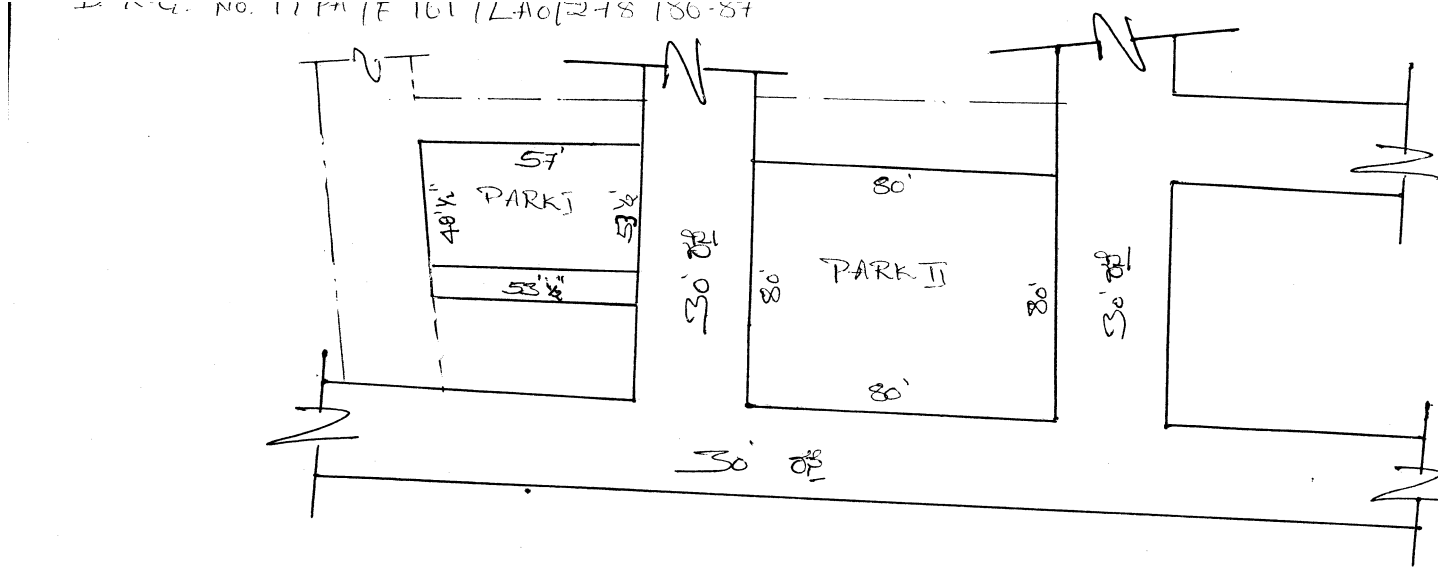

### PARK I

i) ವಿಶೇಷ ಅಂತರಾಷ್ಟ್ರೀಯ

ii) ಸಮಾಜ ಸಾರ್ವಜನಿಕ ವಸ್ತುಗಳ ಉಪಯೋಗ

iii) ವಿಶೇಷ - ಪ್ರಾ. 30' ರಸ್ತೆ

ಪ - ವಿಶೇಷ ಹೋಟೆಲು ರಸ್ತೆ

ಉ - ರಸ್ತೆ

ದ - ನಿವೇಶನ

### PARK II

i) ವಿಶೇಷ ಅಂತರಾಷ್ಟ್ರೀಯ Scale 1"=50'

ii) ಸಮಾಜ ಸಾರ್ವಜನಿಕ ವಸ್ತುಗಳ ಉಪಯೋಗ



iii) ವಿಶೇಷ - ಪ್ರಾ. 30' ರಸ್ತೆ

ಪ - 30' ರಸ್ತೆ

ಉ - ರಸ್ತೆ

ದ - 30' ರಸ್ತೆ

| ಗ್ರಾಮದ<br>ಹೆಸರು | ಸರ್ವೆ<br>ನಂಬರ್ | ಕಡತದ ಸಂಖ್ಯೆ                      | ಉದ್ಯಾನವನದ<br>ವಿಸ್ತೀರ್ಣ | ಚಿಕ್ಕಂದಿ  |                          |           |           |
|-----------------|----------------|----------------------------------|------------------------|-----------|--------------------------|-----------|-----------|
|                 |                |                                  |                        | ಪೂರ್ವ     | ಪಶ್ಚಿಮ                   | ಉತ್ತರ     | ದಕ್ಷಿಣ    |
| ಉಪ್ಪಾರಹಳ್ಳಿ     | 15/1,2<br>13/2 | DRG No. TTPA/F 451/LAO 324/85-86 | 9342 ಚ.ಅ               | 30' ರಸ್ತೆ | ನಿವೇಶನಗಳು &<br>30' ರಸ್ತೆ | 30' ರಸ್ತೆ | 30' ರಸ್ತೆ |

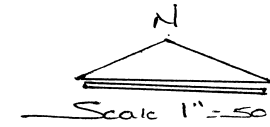
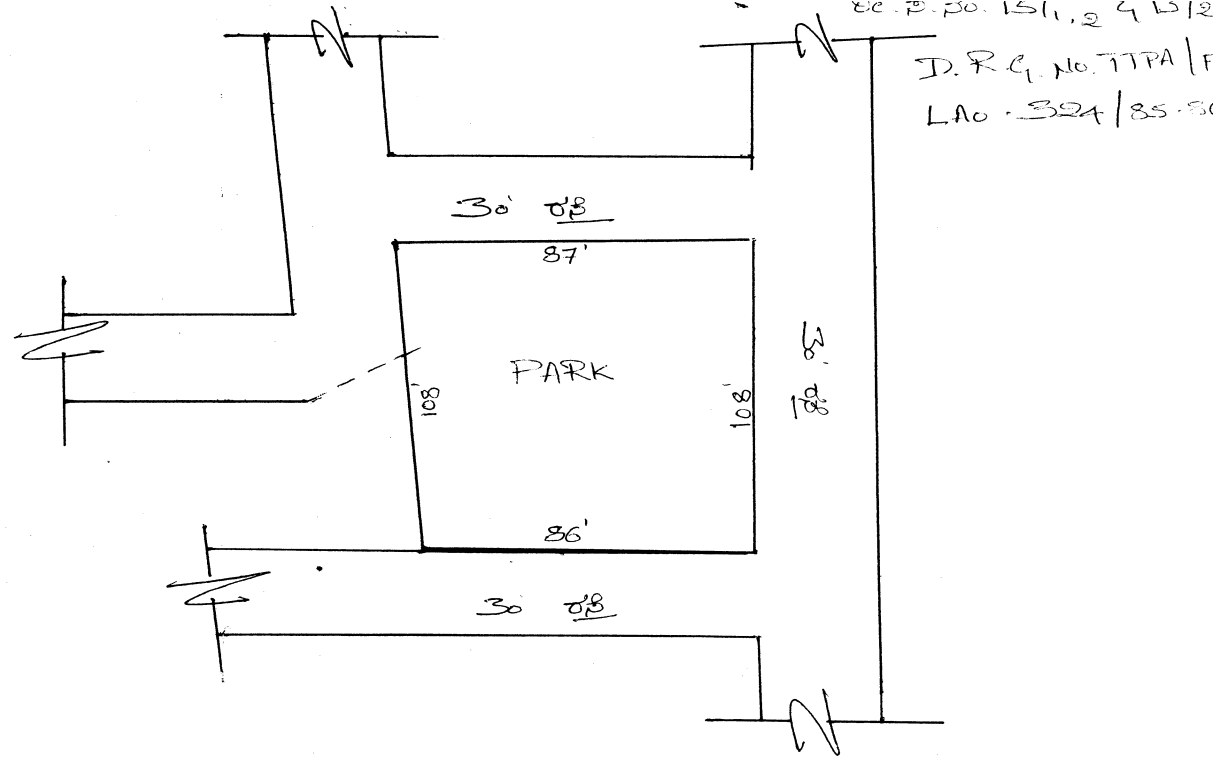


೧) ವಿಸ್ತೀರ್ಣ 9342 ಚ. ಅಡಿ

೨) ಸಹಿ ಪೂರೈಕೆ ಸಲ್ಲಿ ಮುಖಾಂತರ ಖರೀದಿ

೩) ಕಟ್ಟಡ! ಪ್ರಾ. 30' ರಸ್ತೆ  
ಪ. ನಿವೇಶನಗಳು & 30' ರಸ್ತೆ  
ಉ. 30' ರಸ್ತೆ  
ದ. 30' ರಸ್ತೆ

| ಗ್ರಾಮದ<br>ಹೆಸರು | ಸರ್ವೆ<br>ನಂಬರ್ | ಕಡತದ ಸಂಖ್ಯೆ                                        | ಉದ್ಯಾನವನದ<br>ವಿಸ್ತೀರ್ಣ | ಚಿಕ್ಕಂದಿ  |             |               |           |
|-----------------|----------------|----------------------------------------------------|------------------------|-----------|-------------|---------------|-----------|
|                 |                |                                                    |                        | ಪೂರ್ವ     | ಪಶ್ಚಿಮ      | ಉತ್ತರ         | ದಕ್ಷಿಣ    |
| ಉಪ್ಪಾರಹಳ್ಳಿ     | 18/1           | DRG No. TTPA/LAO/F-243,244, 245/8183<br>DRG No. 32 | 9890 ಚ.ಅ               | 30' ರಸ್ತೆ | ಖಾಸಗಿ ಜಮೀನು | ಕ್ರೈಸ್ತ ಸಮಾಧಿ | 30' ರಸ್ತೆ |

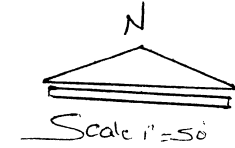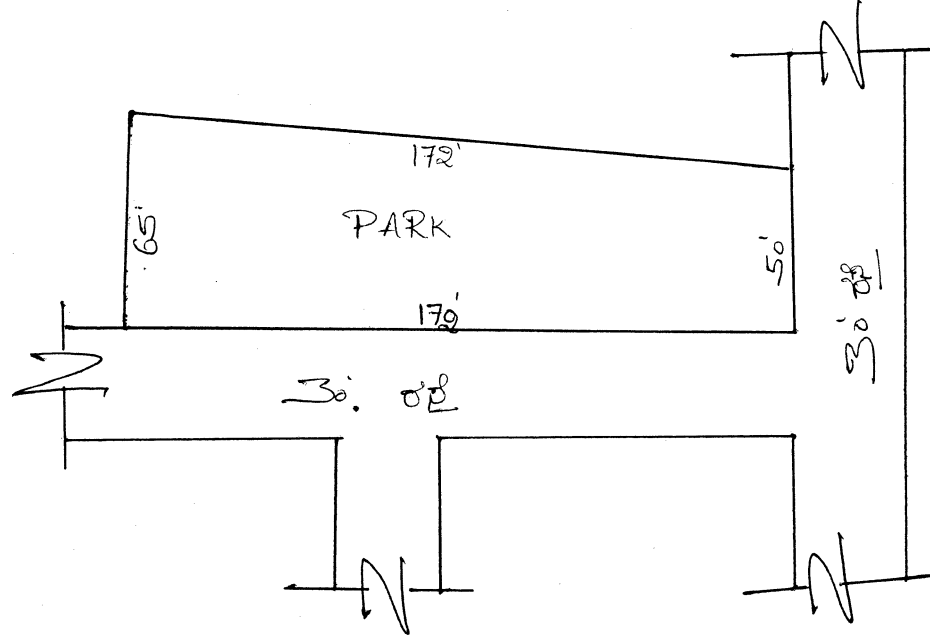


1. ವಿಶ್ವೇಶ್ವರ 9890 ಚ. ಅ. ಜಮೀನು

2. ಸಹಾಯಕ ಮುಖ್ಯ ಮಂತ್ರಿ ವಸತಿ

3. ಹೆಚ್ಚುವರಿ ಮೈ. 30' ರಸ್ತೆ  
4. - ಖಾಸಗಿ ಜಮೀನು  
5. - ಕ್ರೈಸ್ತ ಸಮಾಧಿ  
6. - 30' ರಸ್ತೆ

| ಗ್ರಾಮದ ಹೆಸರು | ಸರ್ವೆ ನಂಬರ್   | ಕಡತದ ಸಂಖ್ಯೆ                  | ಉದ್ಯಾನವನದ ವಿಸ್ತೀರ್ಣ | ಚಿಕ್ಕಂದಿ  |           |           |           | ಷರಾ                                                                         |
|--------------|---------------|------------------------------|---------------------|-----------|-----------|-----------|-----------|-----------------------------------------------------------------------------|
|              |               |                              |                     | ಪೂರ್ವ     | ಪಶ್ಚಿಮ    | ಉತ್ತರ     | ದಕ್ಷಿಣ    |                                                                             |
| ಉದ್ವಾರಹಳ್ಳಿ  | 22/2C2, 1B1A1 | DRG No. TPA/TPS/F 3/89/82-83 | 10500 ಚ.ಅ           | 30' ರಸ್ತೆ | ನಿವೇಶನಗಳು | ನಿವೇಶನಗಳು | 30' ರಸ್ತೆ | 200 ಚ. ಅಡಿಗಳ ಪಾರ್ಕ್ ಜಾಗವನ್ನು ಉತ್ತರದ ಕಡೆಯ ನಿವೇಶನದಾರರು ಒತ್ತುವರಿ ಮಾಡಿರುತ್ತಾರೆ. |


DRG No. TPA/TPS/F 3/89/82-83  
FILE No. 3.

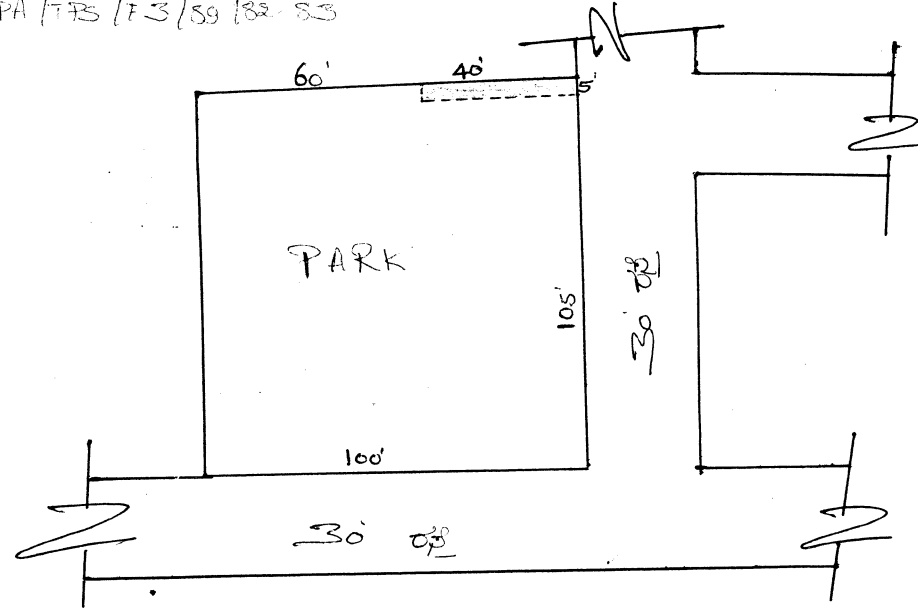

1. ವಿಸ್ತೀರ್ಣ 10500 ಚ. ಅಡಿಗಳು


2. ಈ ಪೂರ್ವ ಗುರುತಿಸಿದ ವೇರಿಸಿರುವ 200 ಚ. ಅಡಿಗಳ ಪಾರ್ಕ್ ಜಾಗವನ್ನು ಬ್ಲಾಕ್ ಜಾಗದ ನಿರ್ದೇಶನದ ಮೇರೆಗೆ ಮಾರಾಟ ಮಾಡಿರುತ್ತಾರೆ.

3. ಪಕ್ಕದಿಂದ ಪ್ರಾ. 30' ರಸ್ತೆ  
ಎ. ನಿವೇಶನಗಳು  
ಉ. ನಿವೇಶನಗಳು  
ದ. 30' ರಸ್ತೆ

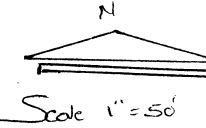

Sl.No. 263  
Layouts 1  
Parks 2

| ಗ್ರಾಮದ ಹೆಸರು | ಸರ್ವೆ ನಂಬರ್ | ಕಡತದ ಸಂಖ್ಯೆ         | ಉದ್ಯಾನವನದ ವಿಸ್ತೀರ್ಣ | ಚೆಕ್ಕಂದಿ  |             |           |           |
|--------------|-------------|---------------------|---------------------|-----------|-------------|-----------|-----------|
|              |             |                     |                     | ಪೂರ್ವ     | ಪಶ್ಚಿಮ      | ಉತ್ತರ     | ದಕ್ಷಿಣ    |
| ಉಪ್ಪರಹಳ್ಳಿ   | 25/1D       | TTPA/F/212/82-83/97 | 2062 ಚ.ಅ            | 30' ರಸ್ತೆ | ನಿವೇಶನಗಳು   | ನಿವೇಶನಗಳು | 30' ರಸ್ತೆ |
|              |             |                     | 5625 ಚ.ಅ            | 30' ರಸ್ತೆ | ಖಾಸಗಿ ಜಮೀನು | 30' ರಸ್ತೆ | ನಿವೇಶನಗಳು |

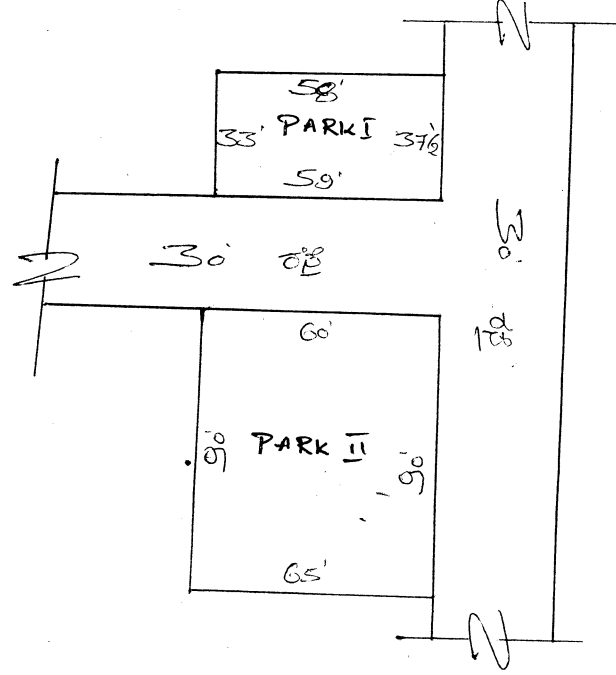


PARK I

- i) ವಿಸ್ತೀರ್ಣ 2062 ಚ. ಅಡಿಗಳು
- ii) ಸದರಿ ಪಾರ್ಕಿನಲ್ಲಿ ಯಾವುದೇ ಬಿಡುಗಡೆ
- iii) ಕೆತ್ತಬೇಕಾದ ಪ್ರಾ. 30' ರಸ್ತೆ
  - ಅ - ನಿವೇಶನಗಳು
  - ಉ - ನಿವೇಶನಗಳು
  - ದ - 30' ರಸ್ತೆ

PARK II

- i) ವಿಸ್ತೀರ್ಣ 5625 ಚ. ಅಡಿಗಳು
- ii) ಸದರಿ ಪಾರ್ಕಿನಲ್ಲಿ ಯಾವುದೇ ಬಿಡುಗಡೆ
- iii) ಕೆತ್ತಬೇಕಾದ ಪ್ರಾ. 30' ರಸ್ತೆ
  - ಅ - ನಿವೇಶನಗಳು
  - ಉ - 30' ರಸ್ತೆ
  - ದ - ನಿವೇಶನಗಳು

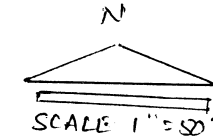

| ಗ್ರಾಮದ ಹೆಸರು | ಸರ್ವೆ ನಂಬರ್ | ಕಡತದ ಸಂಖ್ಯೆ                                                                                         | ಉದ್ಘಾತನವನದ ವಿವರ | ಚಿಕ್ಕಂದಿ             |           |        |        | ಷರಾ                                                              |
|--------------|-------------|---|-----------------|----------------------|-----------|--------|--------|------------------------------------------------------------------|
|              |             |   |                 | ಪೂರ್ವ                | ಪಶ್ಚಿಮ    | ಉತ್ತರ  | ದಕ್ಷಿಣ |                                                                  |
| ಉಪ್ಪಾರಹಳ್ಳಿ  | 27/1, 26    | DRG No. TTPA/F 649 LAO-39/87-88<br>DRG No. TTPA/F 687/100/82-83<br>DRG No. TTPA/LAO/F 564/154/83-84 | 29642 ಚ.ಅ       | ನಿಮೇಶನ, ಕೆರೆ & ರಸ್ತೆ | 30' ರಸ್ತೆ | ನಿಮೇಶನ | ನಿಮೇಶನ | 488 ಚ.ಅ ಪಾರ್ಕ್ ಜಾಗವನ್ನು ಪೂರ್ವದ ನಿಮೇಶನದಾರರು ಒತ್ತುವರಿ ಮಾಡಿರುತ್ತಾರೆ |

ಕ್ರಮ: ಎಷ್ಟರ ಏಳು

ଆମର: ପଞ୍ଚମ

ඉතිරි 27/1, 27, 26

Li> DRG NO TTPA-F648 LAD -39/87.88

Lu) DRG NO TTPA/E 687 | 100 | 82.83

Ans) DRG 100 TTPA/LAG/F 564/154/83-84.

Lib. 29642 U. 8385

೭೪) [ ] ಈ ಬೃಹದ್ ಗುರುತಿನಿಂದ ತುಲಿಸಿರುವ ೪೭೬ ಚ. ಅಕ್ಷಾಂಶ ವಿಶ್ವ, ೧೪೧೦ ಅಕ್ಷಾಂಶ ಮೇಲೆ ಇದ್ದು, ಶ್ರೇಷ್ಠ ಮೈ ಮನ ಮೂಲಕರು ಕಮನ್ ವಿಶಿಷ್ಟರೂಪದ ಮಂಜುಳಾಗಿ ಪ್ರಯೋಗಿಸುವುದಾಗಿ ತಿಳಿಸುತ್ತಾರೆ.

ಈ ಬೃಹದ್ ಸಾರಾಂಶದ ತುಲನೆಯು 488 ಚ. ಅಂತಸ್ತು ವರ್ಗ ಭಗವಂತ ಪೂರ್ವದ  
ನಿಷ್ಕಾರವರ ಮೂಲಕವು ವ್ಯವಸ್ಥಾ ಮೂಲಕವಾಗಿ

<பெ>      டீயூ பண்டி:      பூர்:      விஷ்ணு, கார், ரத்ன

அ: 30' ரஜ

ω 1      ୧୯୫୪୪୨

ड: २५४२

தமிழகநாடு,

Baita Prasad K.A.


ಕೆ. ಎ. ಜಾಲಪ್ರಸಾದ್

ಪರವಾನಗಿ ಛೇದನಾ ಕೆಲಸ

తాం.ఆ.ప.భా. సంఖ్య : 14/0148  
తుమకూరు

Swan  
Surveyor

| ಗ್ರಾಮದ<br>ಹೆಸರು | ಸರ್ವೆ<br>ನಂಬರ್ | ಕಡತದ ಸಂಖ್ಯೆ                     | ಉದ್ಯಾನವನದ<br>ವಿಸ್ತೀರ್ಣ | ಚಿಕ್ಕಂದಿ  |        |       |           |
|-----------------|----------------|---------------------------------|------------------------|-----------|--------|-------|-----------|
|                 |                |                                 |                        | ಪೂರ್ವ     | ಪಶ್ಚಿಮ | ಉತ್ತರ | ದಕ್ಷಿಣ    |
| ಉಪ್ಪಾರಹಳ್ಳಿ     | 28/1           | DRG No. TTPA/LAO/F 254/20/82-83 | 4721 ಚ.ಅ               | 30' ರಸ್ತೆ | ನಿವೇಶನ | ರಸ್ತೆ | 30' ರಸ್ತೆ |

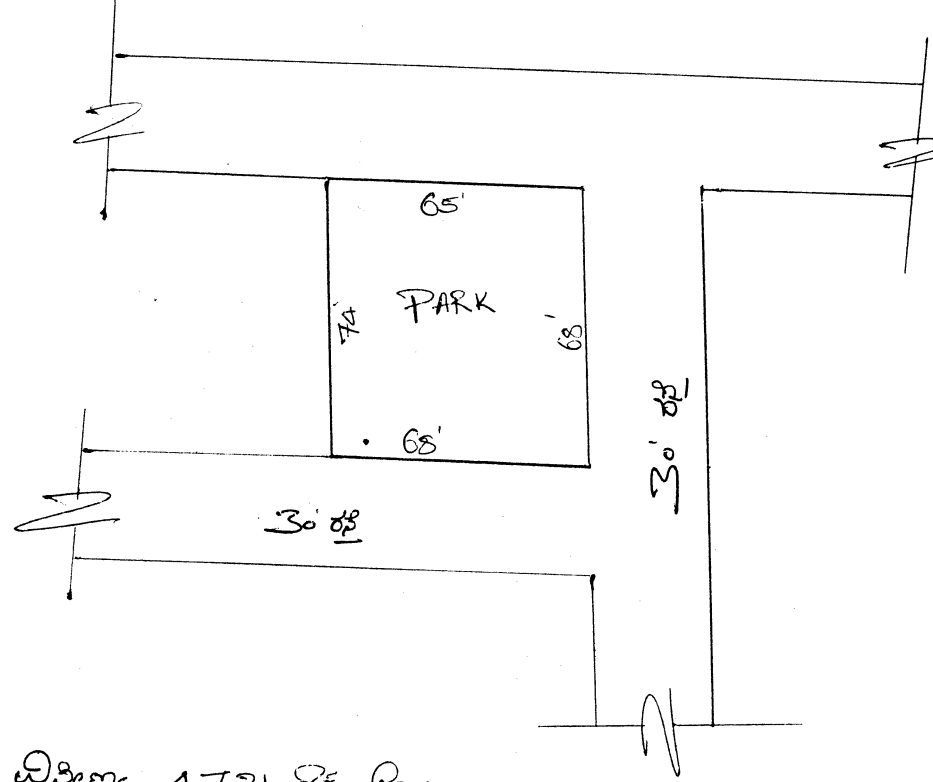


<i>i> ವಿಶ್ಲೇಷಣೆ 4721 ಚ. ಅಡಿ

<i>ii> ಸಹಾಯಕ ನಿರ್ದೇಶಕರು ಮತ್ತು ವಿದ್ಯಾರ್ಥಿ


<i>iii> ಹೆಚ್ಚುವರಿ ಮಾಹಿತಿ  
ಪೂ - 30' ರಸ್ತೆ  
ಪಶ್ಚಿಮ - ನಿವೇಶನ  
ಉ - ರಸ್ತೆ  
ದ - 30' ರಸ್ತೆ





| ಗ್ರಾಮದ ಹೆಸರು | ಸರ್ವೆ ನಂಬರ್ | ಕಡತದ ಸಂಖ್ಯೆ                     | ಉದ್ಯಾನವನದ ವಿಸ್ತೀರ್ಣ | ಚೆಕ್ಕಂದಿ  |           |           |           |
|--------------|-------------|---------------------------------|---------------------|-----------|-----------|-----------|-----------|
|              |             |                                 |                     | ಪೂರ್ವ     | ಪಶ್ಚಿಮ    | ಉತ್ತರ     | ದಕ್ಷಿಣ    |
| ಉಪ್ಪಾರಹಳ್ಳಿ  | 37/1        | DRG No. TTPA/LAO/F 16/207/84-85 | 29767 ಚ.ಅ           | 30' ರಸ್ತೆ | 30' ರಸ್ತೆ | 30' ರಸ್ತೆ | 30' ರಸ್ತೆ |

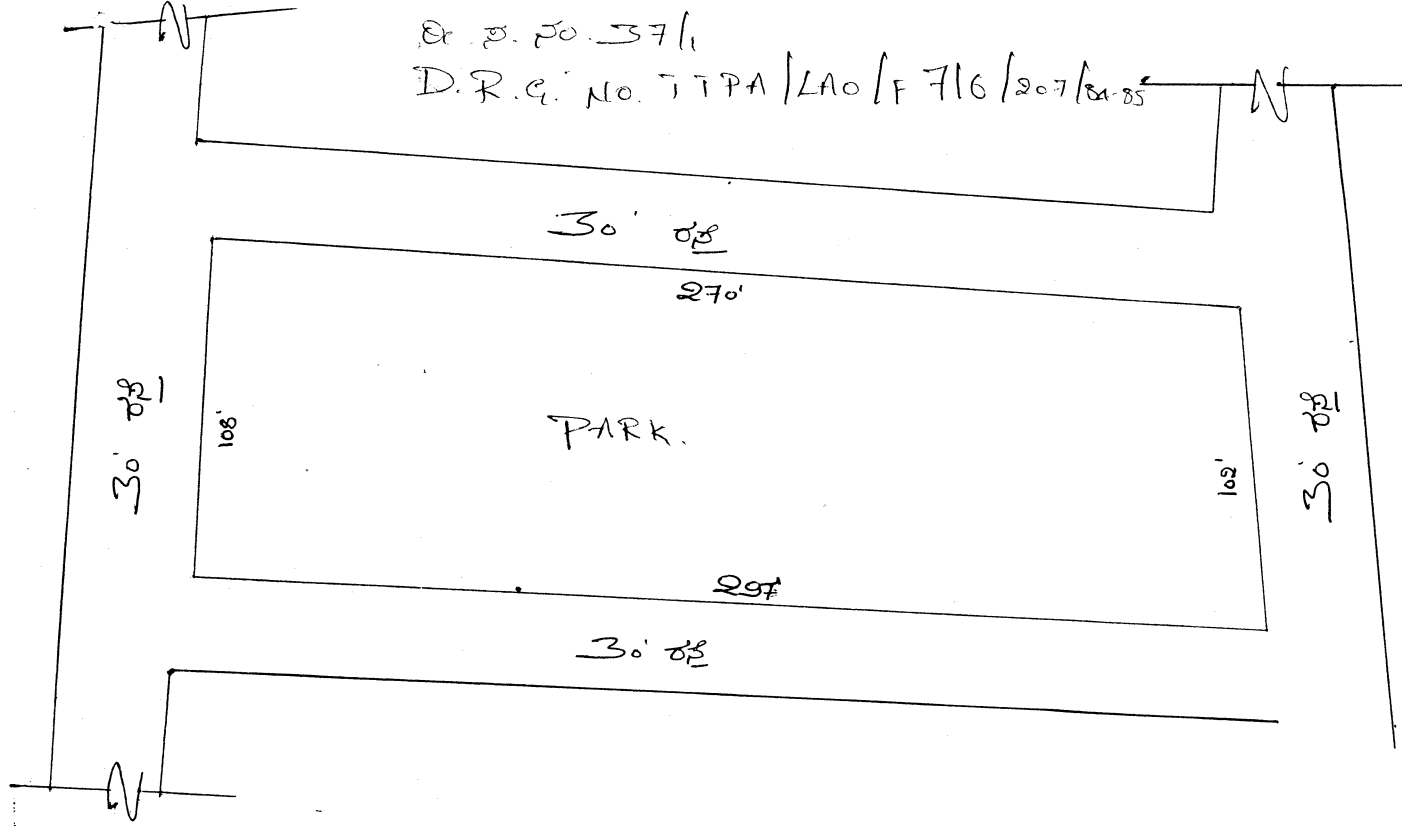

- (i) ವಿಸ್ತೀರ್ಣ 29767 ಚ.ಅ
- (ii) ಸಮ ಮಾರ್ಗ ಸ್ಥಳ ಮತ್ತು ಉದ್ಯಾನ
- (iii) ಚೆಕ್ಕಂದಿ ಪೂ. 30' ರಸ್ತೆ  
ಪ. 30' ರಸ್ತೆ  
ಉ. 30' ರಸ್ತೆ  
ದ. 30' ರಸ್ತೆ

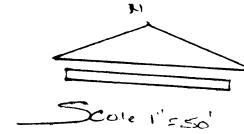

| ಗ್ರಾಮದ<br>ಹೆಸರು | ಸರ್ವೆ<br>ನಂಬರ್ | ಕಡತದ ಸಂಖ್ಯೆ                     | ಉದ್ಯಾನವನದ<br>ವಿಸ್ತೀರ್ಣ | ಚಿಕ್ಕಂದಿ |           |           |                |
|-----------------|----------------|---------------------------------|------------------------|----------|-----------|-----------|----------------|
|                 |                |                                 |                        | ಪೂರ್ವ    | ಪಶ್ಚಿಮ    | ಉತ್ತರ     | ದಕ್ಷಿಣ         |
| ಉಪ್ಪಾರಹಳ್ಳಿ     | 37/2           | DRG No. TTPA/TPS/F 545/83/82-83 | 18896 ಚ.ಅ              | ನಿವೇಶನ   | 30' ರಸ್ತೆ | ನಿವೇಶನಗಳು | ಖಾಸಗಿ<br>ಜಮೀನು |

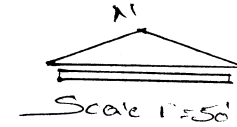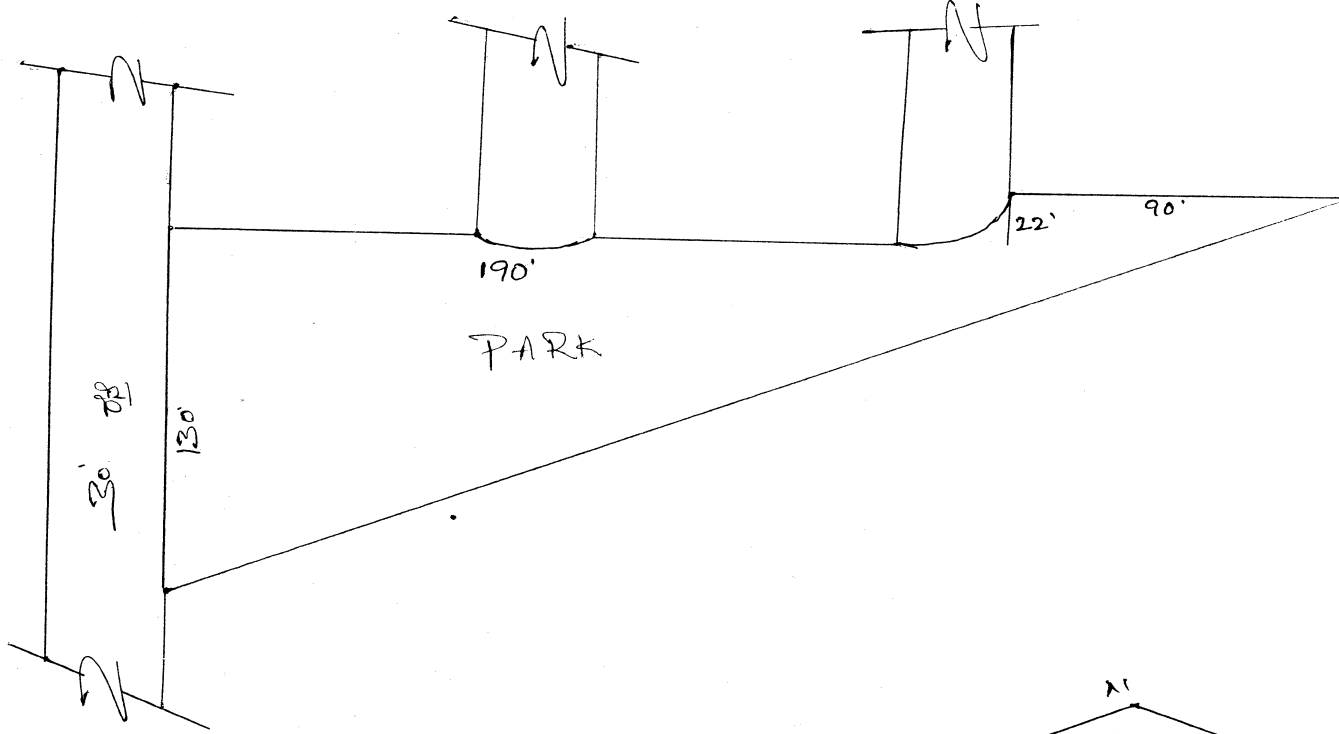

2ನೇ ವಿಶೇಷ: 18 ಜೂನ್ 2016 ರಿಂದ

2ನೇ ಸದರ ಪಾಕೇಜ್ ನಡೆಸುವ ಉದ್ದೇಶ

2ನೇ ಕೆಳಗಿನಿಂದ ಹೊಸ ನಿರ್ದೇಶನ


ಪ - ತೆಂಕೆ

ಉ - ನಿರ್ದೇಶನ



ದ - ಖಾಸಗಿ ಜಮೀನು



| ಗ್ರಾಮದ ಹೆಸರು | ಸರ್ವೆ ನಂಬರ್ | ಕಡತದ ಸಂಖ್ಯೆ                        | ಉದ್ಯಾನವನದ ವಿಸ್ತೀರ್ಣ | ಚಿಕ್ಕಂದಿ  |             |           |                       | ಷರಾ                                                               |
|--------------|-------------|------------------------------------|---------------------|-----------|-------------|-----------|-----------------------|-------------------------------------------------------------------|
|              |             |                                    |                     | ಪೂರ್ವ     | ಪಶ್ಚಿಮ      | ಉತ್ತರ     | ದಕ್ಷಿಣ                |                                                                   |
| ಉಪ್ಪಾರಹಳ್ಳಿ  | 41          | TUDA/LAO/189/2-93 DRG No. 70/94-95 | 11055 ಚ.ಅ           | ರಸ್ತೆ     | 30' ರಸ್ತೆ   | 30' ರಸ್ತೆ | 30' ರಸ್ತೆ             |                                                                   |
|              |             |                                    | 16207 ಚ.ಅ           | ರಸ್ತೆ     | 30' ರಸ್ತೆ   | ನಿವೇಶನಗಳು | 60' ರಸ್ತೆ & ನಿವೇಶನಗಳು | 210 ಚ.ಅ ಪಾರ್ಕ್ ಜಾಗದಲ್ಲಿ ನಿ.ಸಂ 73 ರ ಮಾಲೀಕರು ಒತ್ತುವರಿ ಮಾಡಿರುತ್ತಾರೆ. |
|              |             |                                    | 10767 ಚ.ಅ           | 30' ರಸ್ತೆ | ಖಾಸಗಿ ಜಮೀನು | ನಿವೇಶನಗಳು | 60' ರಸ್ತೆ & ನಿವೇಶನಗಳು | 180 ಚ.ಅ ಪಾರ್ಕ್ ಜಾಗದಲ್ಲಿ ನಿ.ಸಂ 5 ರ ಮಾಲೀಕರು ಒತ್ತುವರಿ ಮಾಡಿರುತ್ತಾರೆ.  |

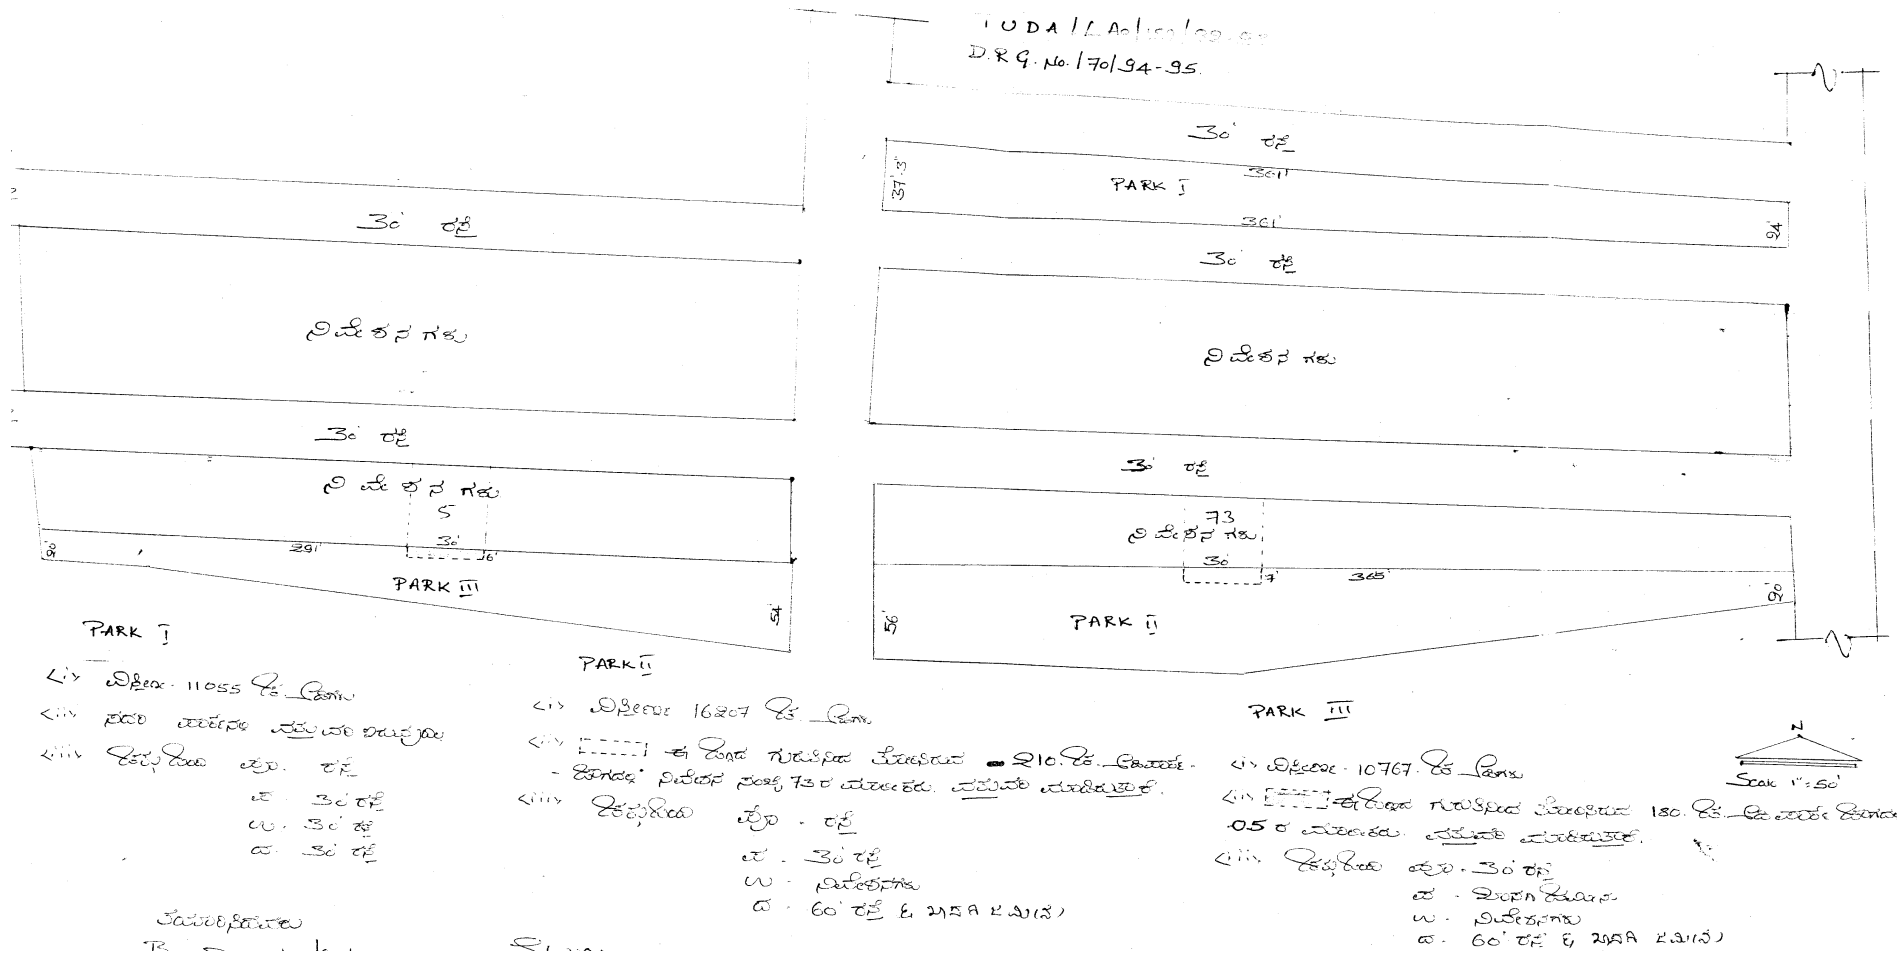

| ಗ್ರಾಮದ<br>ಹೆಸರು | ಸರ್ವೆ<br>ನಂಬರ್ | ಕಡತದ ಸಂಖ್ಯೆ                          | ಉದ್ಯಾನವನದ<br>ವಿಸ್ತೀರ್ಣ | ಚೆಕ್ಕಂದಿ  |           |                |           |
|-----------------|----------------|--------------------------------------|------------------------|-----------|-----------|----------------|-----------|
|                 |                |                                      |                        | ಪೂರ್ವ     | ಪಶ್ಚಿಮ    | ಉತ್ತರ          | ದಕ್ಷಿಣ    |
| ಉಪ್ಪಾರಹಳ್ಳಿ     | 43/1           | DRG No. TTPA/TPS/F-<br>332/101/82-83 | 12825 ಚ.ಅ              | 30' ರಸ್ತೆ | 30' ರಸ್ತೆ | ಖಾಸಗಿ<br>ಜಮೀನು | 30' ರಸ್ತೆ |

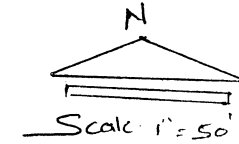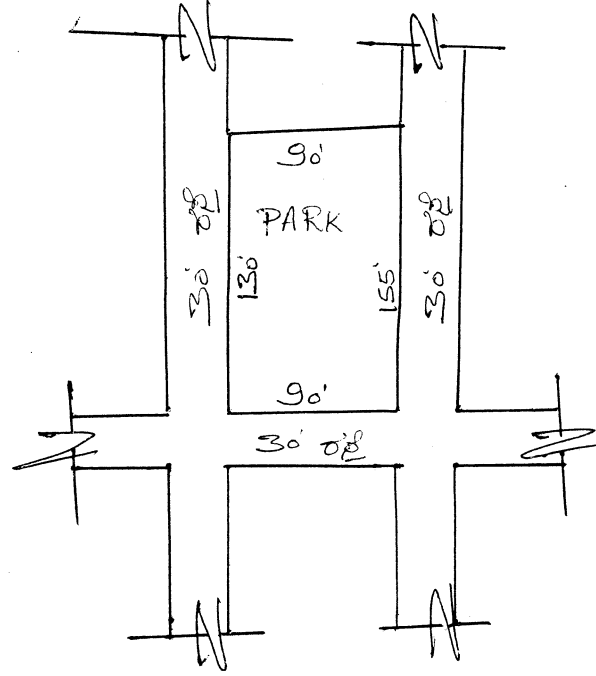


1. ವಿಶ್ವೇಶ್ವರ 12825 ಚ.ಅ

2. ನದಿ ಪಾರ್ಕ್ ನಲ್ಲಿ ವಿಸ್ತಾರ ಇರುವುದು

3. ವಿಶ್ವೇಶ್ವರ ಪು. 30' ರಸ್ತೆ  
 4. 30' ರಸ್ತೆ  
 5. ಖಾಸಗಿ ಜಮೀನು  
 6. 30' ರಸ್ತೆ


| ಗ್ರಾಮದ<br>ಹೆಸರು | ಸರ್ವೆ<br>ನಂಬರ್ | ಕಡತದ ಸಂಖ್ಯೆ                        | ಉದ್ಯಾನವನದ<br>ವಿಸ್ತೀರ್ಣ | ಚಿಕ್ಕಂದಿ       |           |           |           | ಷರಾ                                                     |
|-----------------|----------------|------------------------------------|------------------------|----------------|-----------|-----------|-----------|---------------------------------------------------------|
|                 |                |                                    |                        | ಪೂರ್ವ          | ಪಶ್ಚಿಮ    | ಉತ್ತರ     | ದಕ್ಷಿಣ    |                                                         |
| ಉಪ್ಪಾರಹಳ್ಳಿ     | 43/2           | DRG No. TTPA/F 115/LA<br>368/87-88 | 13500 ಚ.ಅ              | ಖಾಸಗಿ<br>ಜಮೀನು | 30' ರಸ್ತೆ | 30' ರಸ್ತೆ | ನಿವೇಶನಗಳು | 276 ಚ.ಅ ಗಳ ಪಾರ್ಕ್ ಜಾಗದಲ್ಲಿ<br>ದೇವಸ್ಥಾನ ನಿರ್ಮಿಸಿರುತ್ತಾರೆ |

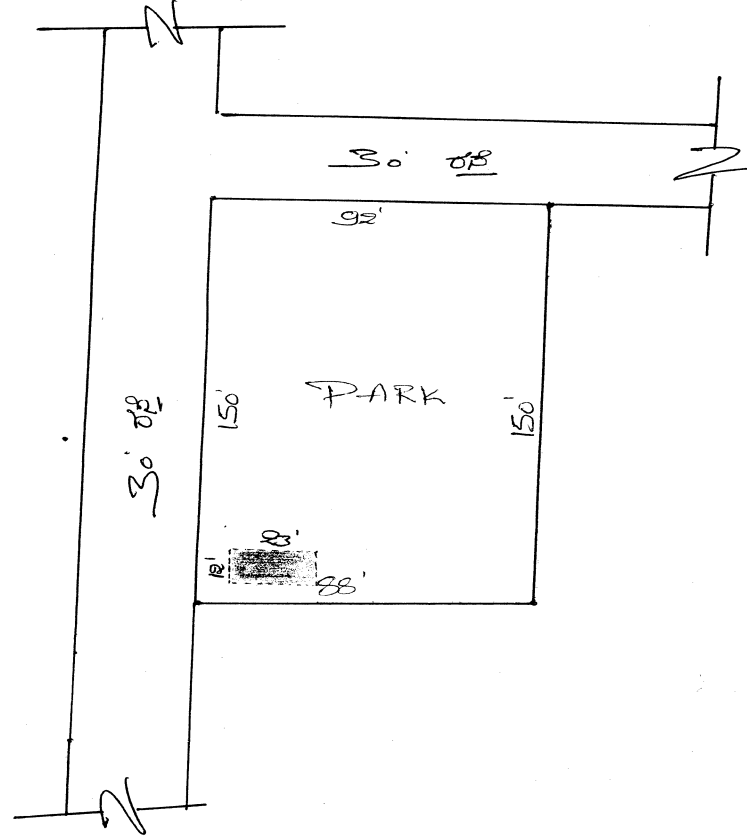



1. ವಿಸ್ತೀರ್ಣ 13500 ಚ. ಅಡಿಗಳು

2. ಈ ಜಿಲ್ಲೆಯಿಂದ ತೆರಾಟೆಯ 276 ಚ. ಅ. ಪಾರ್ಕ್ ಜಾಗದಲ್ಲಿ ಮೈಸೂರು ದೇವಸ್ಥಾನ ನಿರ್ಮಿಸಿರುತ್ತಾರೆ

3. ಜಿಲ್ಲೆಯಲ್ಲಿ  
ಅ. 30' ರಸ್ತೆ  
ಬ. 30' ರಸ್ತೆ  
ದ. ನಿವೇಶನಗಳು

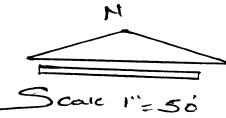

| ಗ್ರಾಮದ<br>ಹೆಸರು | ಸರ್ವೆ<br>ನಂಬರ್ | ಕಡತದ ಸಂಖ್ಯೆ                    | ಉದ್ಯಾನವನದ<br>ವಿಸ್ತೀರ್ಣ | ಚಿಕ್ಕಂದಿ  |           |           |           | ಷರಾ                                                                     |
|-----------------|----------------|--------------------------------|------------------------|-----------|-----------|-----------|-----------|-------------------------------------------------------------------------|
|                 |                |                                |                        | ಪೂರ್ವ     | ಪಶ್ಚಿಮ    | ಉತ್ತರ     | ದಕ್ಷಿಣ    |                                                                         |
| ಉಪ್ಪಾರಹಳ್ಳಿ     | 45/5           | DRG No. 10/TUDA/F<br>888/87-88 | 3180 ಚ.ಅ               | 30' ರಸ್ತೆ | ನಿವೇಶನಗಳು | ನಿವೇಶನಗಳು | ನಿವೇಶನಗಳು | 260 ಚ.ಅ ಪಾತ್‌ವೇ ಜಾಗವನ್ನು<br>ನಿ.ಸಂ. 3ರ ಮಾಲೀಕರು<br>ಒತ್ತುವರಿ ಮಾಡಿರುತ್ತಾರೆ. |

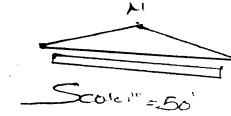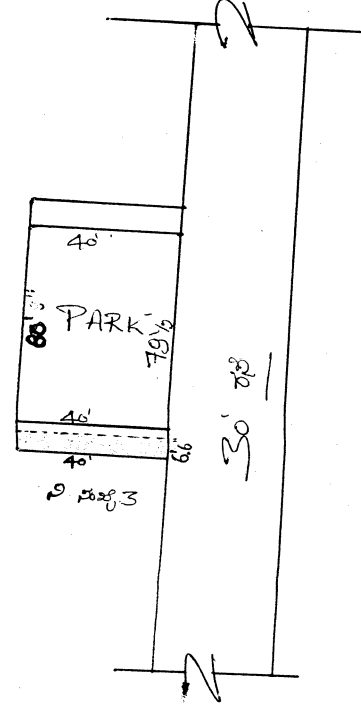

1. ವಿಶೇಷ 3180 ಚ.ಅ. ಜಾಗ

2. ಈ ಜಾಗದ ಕುಳಿ 260 ಚ.ಅ. ಪಾತ್‌ವೇ ಜಾಗವನ್ನು ನಿ.ಸಂ. 3ರ ಮಾಲೀಕರು ಒತ್ತುವರಿ ಮಾಡಿರುತ್ತಾರೆ.


3. ಕೆಳಕಂಡ ಪ್ರಕಾರ 30' ರಸ್ತೆ

ಅ - ನಿವೇಶನಗಳು

ಬ - ನಿವೇಶನಗಳು

ದ - ನಿವೇಶನಗಳು.

| ಗ್ರಾಮದ<br>ಹೆಸರು | ಸರ್ವೆ<br>ನಂಬರ್ | ಕಡತದ ಸಂಖ್ಯೆ                             | ಉದ್ಯಾನವನದ<br>ವಿಸ್ತೀರ್ಣ | ಚೆಕ್ಕಂದಿ  |           |             |           |
|-----------------|----------------|-----------------------------------------|------------------------|-----------|-----------|-------------|-----------|
|                 |                |                                         |                        | ಪೂರ್ವ     | ಪಶ್ಚಿಮ    | ಉತ್ತರ       | ದಕ್ಷಿಣ    |
| ಉಪ್ಪಾರಹಳ್ಳಿ     | 12/3           | TUDA/F LAO/124/9/92<br>DRG No. 62/93-94 | 5200 ಚ.ಅ               | ನಿವೇಶನಗಳು | 30' ರಸ್ತೆ | ಖಾಸಗಿ ಜಮೀನು | 30' ರಸ್ತೆ |

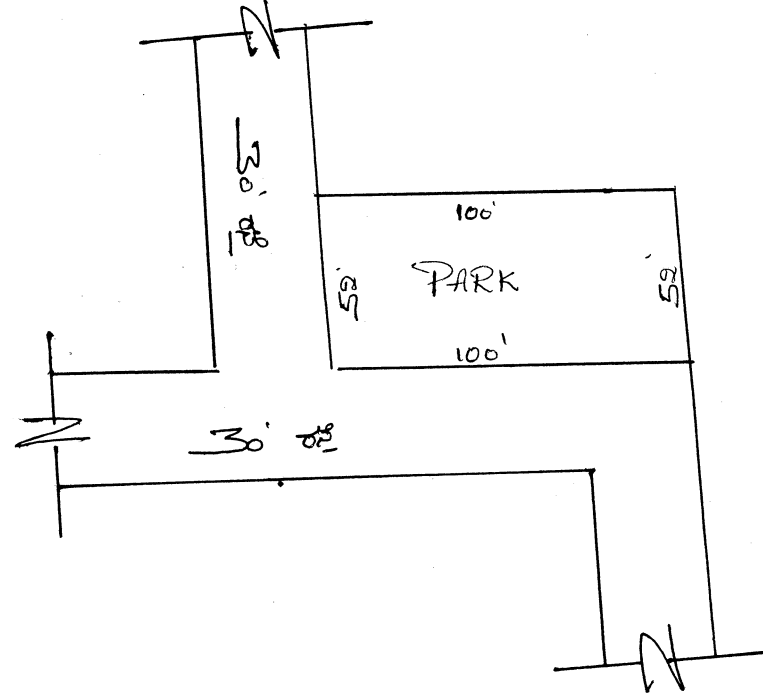

1) ವಿಸ್ತೀರ್ಣ 5200 ಚ. ಅಡಿ.


2) ನದಿ ಹಾಗೂ ಸುತ್ತಲಿನ ಮರಗಳ ವಿವರಗಳು

3) ಹೆಚ್ಚುವರಿ ಮಾ. ನಿರ್ದೇಶನಗಳು

ಅ - 30' ರಸ್ತೆ

ಉ - ಖಾಸಗಿ ಜಮೀನು

ದ - 30' ರಸ್ತೆ


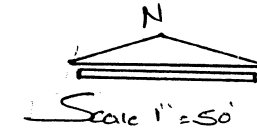




| ಗ್ರಾಮದ ಹೆಸರು | ಸರ್ವೆ ನಂಬರ್      | ಕಡತದ ಸಂಖ್ಯೆ       | ಉದ್ಯಾನವನದ ವಿಸ್ತೀರ್ಣ | ಚಿಕ್ಕಂದಿ  |                        |           |           | ಷರಾ                                                              |
|--------------|------------------|-------------------|---------------------|-----------|------------------------|-----------|-----------|------------------------------------------------------------------|
|              |                  |                   |                     | ಪೂರ್ವ     | ಪಶ್ಚಿಮ                 | ಉತ್ತರ     | ದಕ್ಷಿಣ    |                                                                  |
| ಉಪ್ಪಾರಹಳ್ಳಿ  | 20/1A,1B<br>20/2 | DRG No. 1406/T/56 | 10170 ಚ.ಅ           | 30' ರಸ್ತೆ | 10 ಪಾತ್‌ವೇ<br>& ನಿವೇಶನ | 30' ರಸ್ತೆ | 30' ರಸ್ತೆ | 1750 ಚ.ಅಡಿಗಳ ಪಾರ್ಕ್ ಜಾಗದಲ್ಲಿ<br>ಗಣಪತಿ ದೇವಸ್ಥಾನ ನಿರ್ಮಿಸಿರುತ್ತಾರೆ. |

... 20/1A, 1B & 20/2

R. G. No. 1406/T/56

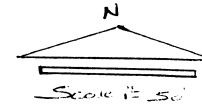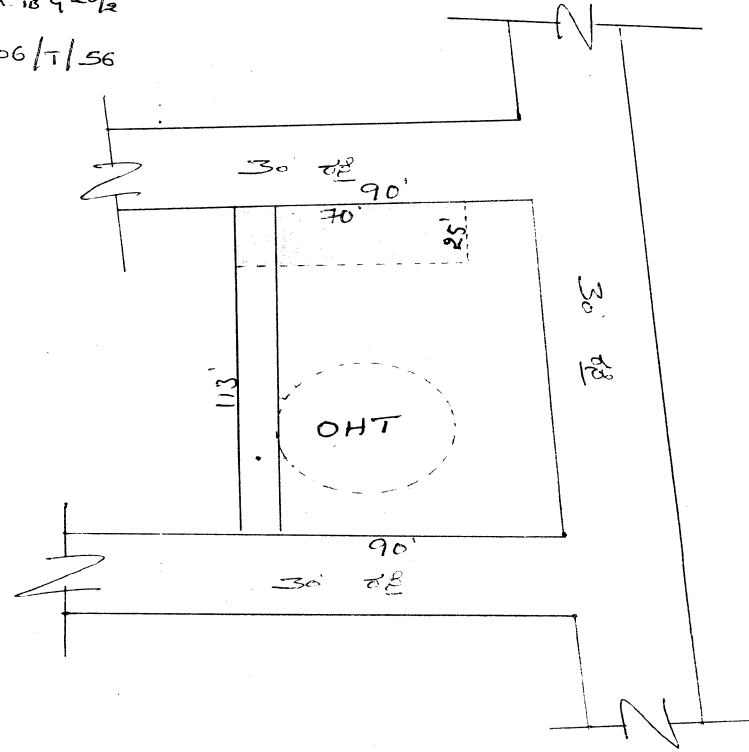

1) ವಿಸ್ತೀರ್ಣ 10170 ಚ.ಅಡಿ ಗಾ.

2) ಈ ದೊಡ್ಡದಾದ ದೇವಸ್ಥಾನ 1750 ಚ.ಅಡಿ ಪಾರ್ಕ್ ಜಾಗದಲ್ಲಿ ಗಣಪತಿ ದೇವಸ್ಥಾನ ನಿರ್ಮಿಸಿರುತ್ತಾರೆ.

3) ರಸ್ತೆಯಿಂದ ಪ್ರಾ. 30' ರಸ್ತೆ

ಹ 10 ಪಾತ್‌ವೇ & ನಿವೇಶನ

ಬ 30' ರಸ್ತೆ

ದ 30' ರಸ್ತೆ

| ಗ್ರಾಮದ<br>ಹೆಸರು | ಸರ್ವೆ ನಂಬರ್ | ಕಡತದ ಸಂಖ್ಯೆ                 | ಉದ್ಯಾನವನದ<br>ವಿಸ್ತೀರ್ಣ | ಚೆಕ್ಕಂದಿ |        |        |           | ಷರಾ                                                                           |
|-----------------|-------------|-----------------------------|------------------------|----------|--------|--------|-----------|-------------------------------------------------------------------------------|
|                 |             |                             |                        | ಪೂರ್ವ    | ಪಶ್ಚಿಮ | ಉತ್ತರ  | ದಕ್ಷಿಣ    |                                                                               |
| ಉಪ್ಪಾರಹಳ್ಳಿ     | 21/1B       | DRG No. 129 Date<br>31-3-81 | 615 ಚ.ಅ                | ನಿವೇಶನ   | ನಿವೇಶನ | ನಿವೇಶನ | 30' ರಸ್ತೆ | ಪೂರಾ 615 ಚ.ಅಡಿಗಳ ಪ್ರದೇಶವನ್ನು<br>ಪಶ್ಚಿಮದ ನಿವೇಶನದಾರರು ಒತ್ತುವರಿ<br>ಮಾಡಿರುತ್ತಾರೆ. |

