

ಫ್ಯಾಕ್ಸ್ : 0816-2255761

ದೂರವಾಣಿ : 2272280

ತುಮಕೂರು ನಗರಾಭಿವೃದ್ಧಿ ಪ್ರಾಧಿಕಾರ

ಬೆಳಗುಂಬ ರಸ್ತೆ, ತುಮಕೂರು - 572 103

ನಗರಾಭಿವೃದ್ಧಿ ಪ್ರಾಧಿಕಾರ ಕಛೇರಿ

ಸಂಖ್ಯೆ ತುನಪ್ರಾ/ನಯೋ/ವಿನ್ಯಾಸ/46/2011-12

ದಿನಾಂಕ : 22-12-16

2510

ಮಾರ್ಪಾಡಿತ ವಿನ್ಯಾಸ ನಕ್ಷೆ ಮಂಜೂರಾತಿ ಆದೇಶ

ವಿಷಯ : ತುಮಕೂರು ತಾಲ್ಲೂಕು, ಕಸಬಾ ಹೋಬಳಿ, ಶೆಟ್ಟಿಹಳ್ಳಿ ಗ್ರಾಮದ ಸರ್ವೆ ನಂಬರ್ 235 ರಲ್ಲಿ 7 ಎಕರೆ 10.04 ಗುಂಟೆ ವಿಸ್ತೀರ್ಣದ ಪ್ರದೇಶಕ್ಕೆ ವಾಸದ ಉಪಯೋಗಕ್ಕೆ ಮಾರ್ಪಾಡಿತ ವಿನ್ಯಾಸ ನಕ್ಷೆ ಅನುಮೋದನೆ ನೀಡುವ ಬಗ್ಗೆ.

- ಉಲ್ಲೇಖ :**
1. ಅರ್ಜಿದಾರರ ಮನವಿ ದಿನಾಂಕ 14-11-2016
 2. ಈ ಕಛೇರಿಯ ಮಾರ್ಪಾಡಿತ ವಿನ್ಯಾಸ ನಕ್ಷೆ ಅನುಮೋದನೆ ಆದೇಶ ಸಂಖ್ಯೆ ಸಂಖ್ಯೆ ತುನಪ್ರಾ/ನಯೋ/ವಿನ್ಯಾಸ/46/2011-12 ದಿನಾಂಕ 28-06-2016
 3. ದಿನಾಂಕ 08-12-2016 ರಂದು ನಡೆದ ಪ್ರಾಧಿಕಾರದ ಸಭೆಯ ವಿಷಯ ಸಂಖ್ಯೆ 133 ರ ನಿರ್ಣಯ
 4. ಪ್ರಾಧಿಕಾರಕ್ಕೆ ಉತ್ತಮತೆ ಶುಲ್ಕ ಮತ್ತು ಇತರೆ ಶುಲ್ಕಗಳನ್ನು ರಸೀದಿ ಸಂಖ್ಯೆ 22222 ರೂ.13,90,569 (ಹದಿಮೂರು ಲಕ್ಷದ ತೊಂಬತ್ತು ಸಾವಿರದ ಐದು ನೂರ ಆರವತ್ತೊಂಭತ್ತು ರೂಪಾಯಿಗಳು ಮಾತ್ರ) ದಿನಾಂಕ 16-09-2011 ಮತ್ತು ಪರಿಶೀಲನಾ ಶುಲ್ಕ ಮತ್ತು ಕೆರೆ ಅಭಿವೃದ್ಧಿ ಶುಲ್ಕ ರಸೀದಿ ಸಂಖ್ಯೆ 89933 ರೂ.7,54,650 (ಏಳು ಲಕ್ಷದ ಐವತ್ತನಾಲ್ಕು ಸಾವಿರದ ಆರು ನೂರ ಐವತ್ತು ರೂಪಾಯಿಗಳು ಮಾತ್ರ) ದಿನಾಂಕ 22-06-2016 ರಂದು ಪಾವತಿಸಿರುತ್ತಾರೆ.
 5. ರಸ್ತೆ, ಉದ್ಯಾನವನ ಮತ್ತು ನಾಗರಿಕ ಸೌಲಭ್ಯಗಳ ಪ್ರದೇಶವನ್ನು ಆಯುಕ್ತರು, ನಗರಾಭಿವೃದ್ಧಿ ಪ್ರಾಧಿಕಾರಕ್ಕೆ ಹಸ್ತಾಂತರಿಸಿ ನೋಂದಾಯಿಸಿ ಕೊಟ್ಟಿರುವ ಪರಿಷ್ಕೃತ ದಾನಪತ್ರದ ದಸ್ತಾವೇಜು ನಂ.16469 ದಿನಾಂಕ 24-06-2016
 6. ಸರ್ಕಾರದ ಸುತ್ತೋಲೆಯ ಸಂಖ್ಯೆ ನಅಇ/8/ಟಿಟಿಪಿ/2013 ದಿನಾಂಕ 24-05-2014


* * * * *

ವಿಷಯಕ್ಕೆ ಸಂಬಂಧಿಸಿದಂತೆ, ಉಲ್ಲೇಖ (1) ರ ಅರ್ಜಿದಾರರು ಪ್ರಾಧಿಕಾರಕ್ಕೆ ಮನವಿ ಸಲ್ಲಿಸಿ, ಅನುಮೋದಿತ ವಸತಿ ವಿನ್ಯಾಸ ನಕ್ಷೆಯಂತೆ ಸ್ಥಳದಲ್ಲಿ ಅಳವಡಿಸಿದಾಗ ವಿನ್ಯಾಸ ನಕ್ಷೆಯಲ್ಲಿ ಕಾಯ್ದಿರಿಸಿರುವ ಉದ್ಯಾನವನ ಹಾಗೂ ಸಿ.ಎ.ಜಾಗ ಮತ್ತು ಇತರೆ ಜಾಗಗಳಲ್ಲಿ ವ್ಯತ್ಯಾಸವಾಗಿದ್ದು, ಅನುಮೋದಿತ ನಕ್ಷೆಯಂತೆ ಅಳವಡಿಸಲು ಕಷ್ಟಸಾಧ್ಯವಾಗಿರುತ್ತದೆ ಹಾಗೂ ಉದ್ಯಾನವನ ಮತ್ತು ಸಿ.ಎ.ವಿಸ್ತೀರ್ಣಗಳಲ್ಲಿ ವ್ಯತ್ಯಾಸವಾಗಿದ್ದು, ವಿನ್ಯಾಸವನ್ನು ಮಾರ್ಪಾಡಿಸುವುದು ಅತ್ಯಾವಶ್ಯಕವಾಗಿರುತ್ತದೆ ಎಂದು ತಿಳಿಸುತ್ತಾ, ವಿನ್ಯಾಸವನ್ನು ಮಾರ್ಪಾಡು ಮಾಡಿ ವಿನ್ಯಾಸದಲ್ಲಿನ ಬಾಕಿ ಇರುವ ಎರಡನೇ ಹಂತದ ಶೇಕಡ 30 ರಷ್ಟು ನಿವೇಶನಗಳನ್ನು ಬಿಡುಗಡೆ ಮಾಡುವಂತೆ ಕೋರಿರುತ್ತಾರೆ. ಉಲ್ಲೇಖ (2) ರಲ್ಲಿ ಈಗಾಗಲೇ ಪ್ರಾಧಿಕಾರದಿಂದ ಮಾರ್ಪಾಡಿಸಿ ಅನುಮೋದನೆ ನೀಡಿರುವ ವಸತಿ ವಿನ್ಯಾಸವನ್ನು ಪುನಃ ಮಾರ್ಪಾಡಿಸುವ ಸಂಬಂಧ ಪ್ರಸ್ತಾವನೆಯನ್ನು ಉಲ್ಲೇಖ (3) ರ ಪ್ರಾಧಿಕಾರದ ಸಭೆಯಲ್ಲಿ ಮಂಡಿಸಿ ತುಮಕೂರು ತಾಲ್ಲೂಕು, ಕಸಬಾ ಹೋಬಳಿ, ಶೆಟ್ಟಿಹಳ್ಳಿ ಗ್ರಾಮದ ಸರ್ವೆ ನಂಬರ್ 235 ರಲ್ಲಿ 7 ಎಕರೆ 10.04 ಗುಂಟೆ ವಿಸ್ತೀರ್ಣದ ಪ್ರದೇಶಕ್ಕೆ ವಾಸದ ಉಪಯೋಗಕ್ಕೆ ಮರು ಮಾರ್ಪಾಡಿಸಿ ವಿನ್ಯಾಸ ನಕ್ಷೆಗೆ ಅನುಮೋದನೆ ನೀಡಲು ತೀರ್ಮಾನಿಸಲಾಗಿರುತ್ತದೆ. ಉಲ್ಲೇಖ (4) ರಂತೆ ಅರ್ಜಿದಾರರು ಪ್ರಾಧಿಕಾರಕ್ಕೆ ವಿವಿಧ ಶುಲ್ಕಗಳನ್ನು ಪಾವತಿಸಿರುತ್ತಾರೆ ಹಾಗೂ ಉಲ್ಲೇಖ (5) ರಂತೆ ಪ್ರಸ್ತಾವಿತ ವಿನ್ಯಾಸದಲ್ಲಿನ ರಸ್ತೆ, ಉದ್ಯಾನವನ ಮತ್ತು ನಾಗರಿಕ

[Signature]
21/12/16


ಸೌಲಭ್ಯಗಳ ಪ್ರದೇಶವನ್ನು ಪ್ರಾಧಿಕಾರಕ್ಕೆ ಪುಕ್ಕಟೆಯಾಗಿ ಪರಿಷ್ಕೃತ ಪರಿತ್ಯಾಜನಾ ಪತ್ರದ ಮೂಲಕ ಹಸ್ತಾಂತರ ಮಾಡಿರುತ್ತಾರೆ. ಹಾಗಾಗಿ ಕರ್ನಾಟಕ ನಗರ ಮತ್ತು ಗ್ರಾಮಾಂತರ ಯೋಜನಾ ಕಾಯ್ದೆ 1961 ರ ಕಲಂ 17 ಹಾಗೂ ಕರ್ನಾಟಕ ನಗರಾಭಿವೃದ್ಧಿ ಪ್ರಾಧಿಕಾರಗಳ ಕಾಯ್ದೆ 1987 ರ ಕಲಂ 32 ರಂತೆ ಶ್ರೀ ಎಸ್.ಪುಟ್ಟೇರಪ್ಪ ಬಿನ್ ಸಣ್ಣಮುದ್ದೇಗೌಡ, ಶ್ರೀಮತಿ ಕಮಲ ಕೋಂ ಎಸ್.ಪುಟ್ಟೇರಪ್ಪ ಮತ್ತು ಶ್ರೀ ಪಿ.ವಿನಯ್ ಬಿನ್ ಎಸ್.ಪುಟ್ಟೇರಪ್ಪ ಎಂಬುವವರ ಪರವಾಗಿ ಈ ಕೆಳಕಂಡ ನಿಬಂಧನೆಗೊಳಪಟ್ಟು ವಸತಿ ಉದ್ದೇಶದ ಮಾರ್ಪಾಡಿತ ವಿನ್ಯಾಸ ನಕ್ಷೆಗೆ ಅನುಮೋದನೆ ನೀಡಲಾಗಿದೆ.

1. ಈಗ ನೀಡಿರುವ ಮಾರ್ಪಾಡಿತ ವಿನ್ಯಾಸ ನಕ್ಷೆ ಮಂಜೂರಾತಿಯ ಅವಧಿಯು ಮಂಜೂರಾತಿ ನೀಡಿದ ದಿನದಿಂದ ಎರಡು ವರ್ಷಗಳವರೆಗೆ ಮಾತ್ರ ಜಾರಿಯಲ್ಲಿರುತ್ತದೆ.
2. ಅನುಮೋದಿತ ವಿನ್ಯಾಸ ನಕ್ಷೆಯಂತೆ ವಿನ್ಯಾಸವನ್ನು ಜಮೀನಿನಲ್ಲಿ ಅಭಿವೃದ್ಧಿಪಡಿಸಿದ ನಂತರವೇ ಅಂದರೆ ರಸ್ತೆಯ ನಿರ್ಮಾಣ, ಒಳಚರಂಡಿ ವ್ಯವಸ್ಥೆ, ಕುಡಿಯುವ ನೀರಿನ ಸೌಕರ್ಯ, ವಿದ್ಯುತ್ ವ್ಯವಸ್ಥೆ ಇತ್ಯಾದಿಗಳನ್ನು ನಿರ್ಮಿಸಿದ ನಂತರ ಈ ಪ್ರಾಧಿಕಾರದ ಪರಿಶೀಲನೆಗಾಗಿ ತಿಳಿಸತಕ್ಕದ್ದು.
3. ರಸ್ತೆಗಳ ನಿರ್ಮಾಣ, ಚರಂಡಿ ನಿರ್ಮಾಣ ಮತ್ತು ಡಾಂಬರೀಕರಣ ಕಾಮಗಾರಿಯನ್ನು ಪ್ರಾಧಿಕಾರದ ಕಾಮಗಾರಿ ಶಾಖೆಯಿಂದ ತಯಾರಿಸಲಾದ ಅಂದಾಜು ಪಟ್ಟಿಯಂತೆ ಅವರ ಉಸ್ತುವಾರಿಯಲ್ಲಿ ಅಭಿವೃದ್ಧಿಪಡಿಸತಕ್ಕದ್ದು. ಉದ್ಯಾನವನಕ್ಕಾಗಿ ಕಾಯ್ದಿರಿಸಿರುವ / ಮೀಸಲಿರಿಸಿರುವ ಜಾಗವನ್ನು ತೋಟಗಾರಿಕಾ ಇಲಾಖೆಯ ಸಹಕಾರ ಮತ್ತು ಮಾರ್ಗದರ್ಶನದಂತೆ ಈ ಆದೇಶ ನೀಡಿದ ಒಂದು ವರ್ಷದ ಕಾಲಾವಧಿಯಲ್ಲಿ ನಿರ್ವಹಿಸಿ ಪೂರ್ಣಗೊಳಿಸಿ, ಈ ಸಂಬಂಧ ಸಕ್ಷಮ ಪ್ರಾಧಿಕಾರದಿಂದ ದೃಢೀಕರಣ ಪತ್ರ ಪಡೆದು ಸಲ್ಲಿಸತಕ್ಕದ್ದು.
4. ವಿನ್ಯಾಸ ಪ್ರದೇಶವನ್ನು ಈ ಪ್ರಾಧಿಕಾರದ ಅನುಮೋದನೆ ನೀಡಿದ 18 ತಿಂಗಳ ಒಳಗಾಗಿ ಸಂಪೂರ್ಣವಾಗಿ (ಉದ್ಯಾನವನ, ನಾಗರಿಕ ಸೌಲಭ್ಯಕ್ಕೆ ಮೀಸಲಿಟ್ಟ ಜಾಗ, ರಸ್ತೆಗಳು, ಒಳಚರಂಡಿ ವ್ಯವಸ್ಥೆ, ನೀರಿನ ಸೌಕರ್ಯ, ವಿದ್ಯುತ್ ಸಂಪರ್ಕ) ಅಭಿವೃದ್ಧಿಪಡಿಸತಕ್ಕದ್ದು. ತಪ್ಪಿದ್ದಲ್ಲಿ ಈ ಅನುಮೋದನೆಯನ್ನು ಯಾವ ಸೂಚನೆಯನ್ನು ನೀಡದೇ ರದ್ದುಪಡಿಸಲಾಗುವುದು.
5. ಅನುಮೋದಿತ ವಿನ್ಯಾಸದಲ್ಲಿ ಈ ಪ್ರಾಧಿಕಾರದ ಪೂರ್ವಾನುಮತಿ ಇಲ್ಲದೇ ಯಾವುದೇ ಬದಲಾವಣೆಯನ್ನು ಮಾಡಬಾರದು.
6. ವಿನ್ಯಾಸವನ್ನು ಕಾರ್ಯಾಗತಗೊಳಿಸುವ ಮೊದಲು ಸಂಬಂಧಪಟ್ಟ ಗ್ರಾಮ ಪಂಚಾಯ್ತಿ / ಮಹಾನಗರಪಾಲಿಕೆ ಕಾಯ್ದೆಯಂತೆ ಅನುಮತಿಯನ್ನು ಪಡೆಯತಕ್ಕದ್ದು.
7. ಪ್ರಸ್ತಾವಿತ ವಿನ್ಯಾಸದಲ್ಲಿ ಸೂಕ್ತವಾದ ಕಡೆ ಪ್ರಮಾಣೀಕೃತ ರೀತಿಯಲ್ಲಿ ಸೀವೇಜ್ ಟ್ರೇಟ್‌ಮೆಂಟ್ ಪ್ಲಾಂಟ್ ಅನ್ನು ಸ್ಥಾಪಿಸಬೇಕು ಮತ್ತು ಕರ್ನಾಟಕ ರಾಜ್ಯ ಮಾಲಿನ್ಯ ನಿಯಂತ್ರಣ ಮಂಡಳಿಯ ದಿನಾಂಕ 21-11-2005 ರ ಪತ್ರ ಸಂಖ್ಯೆ 217/KSPCB/RO-BNG(S-II)CFE/2005-2006/5361 ರಲ್ಲಿನ ಷರತ್ತುಗಳನ್ನು ತಪ್ಪದೇ ಪಾಲಿಸತಕ್ಕದ್ದು.
8. ಈ ಪ್ರಾಧಿಕಾರದ ಪೂರ್ವಾನುಮತಿಯಿಲ್ಲದೆ ವಿನ್ಯಾಸದಲ್ಲಿನ ನಿವೇಶನಗಳು ಸಂಖ್ಯೆ ಮತ್ತು ಅಳತೆಗಳಲ್ಲಿ ಯಾವುದೇ ಬದಲಾವಣೆಯನ್ನು ಮಾಡಬಾರದು. ಈ ಪ್ರದೇಶದಲ್ಲಿ ಹಾಲಿ ಇರುವ ಗಿಡಮರಗಳನ್ನು ಸಾಧ್ಯವಾದಷ್ಟು ಮಟ್ಟಿಗೆ ಉಳಿಸಿಕೊಳ್ಳತಕ್ಕದ್ದು ಮತ್ತು ರಸ್ತೆಗಳ ಎರಡೂ ಕಡೆ ಹೊಸ ಸಸ್ಯಗಳನ್ನು ಬೆಳೆಸುವುದು.
9. ಅನುಮೋದಿತ ವಿನ್ಯಾಸದಲ್ಲಿನ ಕಟ್ಟಡಗಳಲ್ಲಿ ಮಳೆ ನೀರು ಕೊಯ್ಲು ಪದ್ಧತಿಯನ್ನು ಕಡ್ಡಾಯವಾಗಿ ಅಳವಡಿಸಿ ವಿನ್ಯಾಸದಲ್ಲಿ ಅಂತರ್‌ಜಲ ವೃದ್ಧಿಗೆ ಅಗತ್ಯ ಕ್ರಮಗಳನ್ನು ಕೈಗೊಳ್ಳುವುದು.
10. ಅನುಮೋದಿತ ವಿನ್ಯಾಸದಲ್ಲಿರುವ ರಸ್ತೆ, ಉದ್ಯಾನವನ ಮತ್ತು ಸಿ.ಎ.ನಿವೇಶನದ ಪ್ರದೇಶವನ್ನು ಸಂಪೂರ್ಣವಾಗಿ ಅಭಿವೃದ್ಧಿಪಡಿಸಿ ಈ ಪ್ರಾಧಿಕಾರದಿಂದ ತಿಳಿಸುವವರೆಗೆ ನಿರ್ವಹಣೆಯನ್ನು ಮಾಡತಕ್ಕದ್ದು.
11. ಮೇಲ್ಕಂಡ ಯಾವುದೇ ಷರತ್ತುಗಳನ್ನು ಹಾಗೂ ಈ ಕೆಳಗಿನ ಮತ್ತು ಇತರೆ ಯಾವುದೇ ಪ್ರಾಧಿಕಾರವು ವಿಧಿಸುವ ಷರತ್ತುಗಳನ್ನು ಉಲ್ಲಂಘಿಸಿದಲ್ಲಿ ಪ್ರಾಧಿಕಾರವು ನೀಡಿರುವ ವಿನ್ಯಾಸ ಮಂಜೂರಾತಿಯ ಆದೇಶ ಕೂಡಲೇ ರದ್ದಾಗುವುದು. ಮಾರಾಟಕ್ಕೆ ಬಿಡುಗಡೆ ಮಾಡಲಾದ ಈ ಅನುಮತಿ ಯಾವುದೇ ಪೂರ್ವ ಮಾಹಿತಿ ನೀಡದೇ ರದ್ದುಪಡಿಸುವ ಹಾಗೂ ಕಾನೂನು ಕ್ರಮ ಜರುಗಿಸುವ ಹಕ್ಕನ್ನು ಪ್ರಾಧಿಕಾರವು ಹೊಂದಿರುತ್ತದೆ.
12. ವಿನ್ಯಾಸದಲ್ಲಿನ ರಸ್ತೆಗಳಿಂದ ಅಕ್ಕಪಕ್ಕದ ಜಮೀನುಗಳಿಗೆ ಇರುವ ಸಂಪರ್ಕವನ್ನು ಯಾವುದೇ ಕಾರಣಕ್ಕೂ ನಿರ್ಬಂಧಿಸತಕ್ಕದ್ದಲ್ಲ.
13. ಈ ಅನುಮೋದನೆಯು ತಾಂತ್ರಿಕವಾಗಿರುವುದರಿಂದ, ಇದನ್ನು ಜಮೀನಿನ ಮೇಲಿರುವ ಹಕ್ಕು ಅಥವಾ ಮಾಲೀಕತ್ವವನ್ನು ನಿರೂಪಿಸಲು ಮತ್ತು ಉಪಯೋಗಿಸಲು ಬರುವುದಿಲ್ಲ.
14. ಜಮೀನಿಗೆ ಸಂಬಂಧಿಸಿದಂತೆ ಯಾವುದೇ ಸಿವಿಲ್ ವ್ಯಾಜ್ಯಗಳಿಗೆ ಪ್ರಾಧಿಕಾರವು ಜವಾಬ್ದಾರಿಯಾಗುವುದಿಲ್ಲ.
15. ವಿನ್ಯಾಸ ಅಂಗೀಕಾರ ಕೋರಿಕೆ ಸಂಬಂಧ ಸಲ್ಲಿಸಲಾಗಿರುವ ದಾಖಲೆ ಅಥವಾ ಬೇರೆ ಯಾವುದೇ ಮಾಹಿತಿಗಳು ತಪ್ಪಾಗಿದ್ದಲ್ಲಿ ವಿನ್ಯಾಸಕ್ಕೆ ನೀಡಿರುವ ಅಂಗೀಕಾರವು ತಂತಾನೇ ರದ್ದುಗೊಳ್ಳುತ್ತದೆ ಮತ್ತು ಸಂಬಂಧಿಸಿದವರ ವಿರುದ್ಧ ಕಾನೂನು ಕ್ರಮಕೈಗೊಳ್ಳಲಾಗುವುದು.

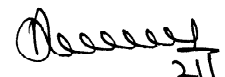
21/12/16

16. ಈ ವಿನ್ಯಾಸದಲ್ಲಿ ಬರುವ ನಿವೇಶನಗಳ ಮಾರಾಟ ಸಂಬಂಧ ನೀಡುವ ಪ್ರಚಾರದಲ್ಲಿ ಪ್ರಾಧಿಕಾರದಿಂದ ಅನುಮೋದನೆ ಆಗಿರುವ ಅನುಮೋದನೆ ಸಂಖ್ಯೆ ಮತ್ತು ದಿನಾಂಕವನ್ನು ಕಡ್ಡಾಯವಾಗಿ ನಮೂದಿಸತಕ್ಕದ್ದು.
17. ರಸ್ತೆ ಬದಿಯಲ್ಲಿ ಪಾದಚಾರಿಗಳು ಓಡಾಡಲು ಅನುಕೂಲವಾಗುವಂತೆ ಸೂಕ್ತವಾಗಿ ಪಾದಚಾರಿ ಮಾರ್ಗವನ್ನು (Paved Foot Path) ನಿರ್ಮಿಸುವುದು.
18. ಅನುಮೋದಿತ ವಿನ್ಯಾಸದಲ್ಲಿನ ಮೊದಲನೇ ಹಂತದ ಶೇಕಡ 40 ರಷ್ಟು ನಿವೇಶನಗಳನ್ನು ಸರ್ಕಾರದ ಸುತ್ತೋಲೆ ಸಂಖ್ಯೆ ನಅಇ/08/ಟಿಟಿಪಿ/2013 ದಿನಾಂಕ 24-05-2014 ರಲ್ಲಿನ ಮಾರ್ಗಸೂಚಿಯಂತೆ ಬಿಡುಗಡೆಗೊಳಿಸಲಾಗುವುದು ಹಾಗೂ ಸುತ್ತೋಲೆಯಲ್ಲಿ ತಿಳಿಸಿರುವಂತೆ ಎರಡನೇ ಮತ್ತು ಮೂರನೇ ಹಂತದ ನಿವೇಶನಗಳ ಬಿಡುಗಡೆಗೆ ಮನವಿಯೊಂದಿಗೆ ಸಂಬಂಧಪಟ್ಟ ಸ್ಥಳೀಯ ಸಂಸ್ಥೆಯಿಂದ ದೃಢೀಕರಣ ಪತ್ರವನ್ನು ಪಡೆದು ಸಲ್ಲಿಸತಕ್ಕದ್ದು.
19. ಹಾಲಿ ಒಳಚರಂಡಿ ವ್ಯವಸ್ಥೆ ಇದ್ದರೆ ಅದಕ್ಕೆ ಸಂಪರ್ಕ ಕಲ್ಪಿಸುವುದು. ಇಲ್ಲದಿದ್ದ ಪಕ್ಷದಲ್ಲಿ ಒಳಚರಂಡಿ ವ್ಯವಸ್ಥೆಯ ಸೆಪ್ಟಿಕ್ ಟ್ಯಾಂಕ್‌ಗೆ ಪ್ರತ್ಯೇಕ ಜಾಗವನ್ನು ಕಾಯ್ದಿರಿಸುವುದು.
22. ವಿನ್ಯಾಸದಲ್ಲಿ ಸಿಮೆಂಟ್ ಕಾಂಕ್ರೀಟ್ ಚರಂಡಿಗಳನ್ನು ನಿರ್ಮಿಸುವುದು.
23. ವಿನ್ಯಾಸವನ್ನು ಸಂಪೂರ್ಣ ಅಭಿವೃದ್ಧಿ ಪಡಿಸಿದ ನಂತರ ಕರ್ನಾಟಕ ನಗರ ನೀರು ಸರಬರಾಜು ಮತ್ತು ಒಳಚರಂಡಿ ಮಂಡಳಿ ಹಾಗೂ ಬೆಂಗಳೂರು ವಿದ್ಯುತ್‌ಚಕ್ತಿ ಮಂಡಳಿ ಇವರಿಂದ ನಿರಾಕ್ಷೇಪಣಾ ಪತ್ರವನ್ನು ಪಡೆದು ಸಲ್ಲಿಸತಕ್ಕದ್ದು.
24. ಬಡಾವಣೆಯಲ್ಲಿನ ಉದ್ಯಾನವನಕ್ಕೆ ಕಲ್ಲಿನ ಬೇಸ್‌ಮೆಂಟ್, ಚೈನಾಲಿಂಗ್ ಫೆನ್ಸಿಂಗ್ ಅಳವಡಿಸಿ ಸಸಿಗಳನ್ನು ನೆಡತಕ್ಕದ್ದು ಮತ್ತು ಉದ್ಯಾನವನ ಹಾಗೂ ಸಿ.ಎ.ನಿವೇಶನಕ್ಕೆ ನಾಮಫಲಕ ಹಾಕಿಸತಕ್ಕದ್ದು.
25. ವಿನ್ಯಾಸದಲ್ಲಿ ಕಾಯ್ದಿರಿಸಿದ ಸೆಪ್ಟಿಕ್ ಟ್ಯಾಂಕ್ ಜಾಗೆಯನ್ನು ವಿನ್ಯಾಸದ ಅಂತಿಮ ಅನುಮೋದನೆ ಕಾಲಕ್ಕೆ ಪ್ರಾಧಿಕಾರಕ್ಕೆ ಪುಕ್ಕಟೆಯಾಗಿ ಹಸ್ತಾಂತರಿಸತಕ್ಕದ್ದು.

ಮೇಲಿನಂತೆ ನೀಡಲಾಗಿರುವ ಅನುಮತಿಗೆ ವ್ಯತಿರಿಕ್ತವಾಗಿ ಅಭಿವೃದ್ಧಿ ಕಾಮಗಾರಿಯನ್ನು ಕೈಗೊಂಡಲ್ಲಿ ಕರ್ನಾಟಕ ನಗರ ಮತ್ತು ಗ್ರಾಮಾಂತರ ಯೋಜನಾ ಕಾಯ್ದೆ 1961 ರ ಕಲಂ 17(4) ರಂತೆ ಕ್ರಮಕೈಗೊಳ್ಳಲು ಪ್ರಾಧಿಕಾರಕ್ಕೆ ಅವಕಾಶವಿರುವುದನ್ನು ತಮ್ಮ ಗಮನಕ್ಕೆ ತರಲಾಗಿದೆ.

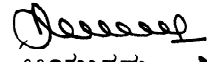
 ಆಯುಕ್ತರು 21/12/16
 ನಗರಾಭಿವೃದ್ಧಿ ಪ್ರಾಧಿಕಾರ,
 ತುಮಕೂರು

ಗೆ,


ಶ್ರೀ ಎಸ್.ಪುಟ್ಟೇರಪ್ಪ ಬಿನ್ ಸಣ್ಣಮುದ್ದೇಗೌಡ,
 ಶ್ರೀಮತಿ ಕಮಲ ಕೋಂ ಎಸ್.ಪುಟ್ಟೇರಪ್ಪ
 ಶ್ರೀ ಪಿ.ವಿನಯ್ ಬಿನ್ ಎಸ್.ಪುಟ್ಟೇರಪ್ಪ
 'ಜೈತನ್ಯ', ಜಯನಗರ ಪಶ್ಚಿಮ,
 ಶೆಟ್ಟಿಹಳ್ಳಿ ಮುಖ್ಯ ರಸ್ತೆ,
 ತುಮಕೂರು

ಪ್ರತಿಯನ್ನು :-


1. ಆಯುಕ್ತರು, ಮಹಾನಗರಪಾಲಿಕೆ, ತುಮಕೂರು ಇವರಿಗೆ ಮಾಹಿತಿಗಾಗಿ ಮತ್ತು ಮುಂದಿನ ಕ್ರಮಕ್ಕಾಗಿ ರವಾನಿಸಿದೆ.
2. ಉಪನೋಂದಣಾಧಿಕಾರಿಗಳು, ತುಮಕೂರು ತಾಲ್ಲೂಕು, ತುಮಕೂರು ಇವರಿಗೆ ಮುಂದಿನ ಕ್ರಮಕ್ಕಾಗಿ ಕಳುಹಿಸಲಾಗಿದೆ.
3. ಸಹಾಯಕ ಕಾರ್ಯಪಾಲಕ ಅಭಿಯಂತರರು, ಕರ್ನಾಟಕ ನಗರ ನೀರು ಸರಬರಾಜು ಮತ್ತು ಒಳಚರಂಡಿ ಮಂಡಳಿ, ತುಮಕೂರು ರವರಿಗೆ ಮಾಹಿತಿಗಾಗಿ ಹಾಗೂ ಮುಂದಿನ ಕ್ರಮಕ್ಕಾಗಿ ಕಳುಹಿಸಲಾಗಿದೆ.
4. ಸಹಾಯಕ ಕಾರ್ಯಪಾಲಕ ಅಭಿಯಂತರರು, ಬೆಸ್ಕಾಂ, ತುಮಕೂರು ಇವರಿಗೆ ಮಾಹಿತಿಗಾಗಿ ಹಾಗೂ ಮುಂದಿನ ಕ್ರಮಕ್ಕಾಗಿ ಕಳುಹಿಸಲಾಗಿದೆ.
5. ಕಛೇರಿ ಪ್ರತಿ.

LAND USE ANALYSIS


SL.NO	LAND USED	AREA IN SQ M	%
1	RESIDENTIAL	15720.17	53.53
2	C A	1468.22	5.00
3	PARK	2936.46	10.00
4	ROAD	9239.74	31.47
	TOTAL	29364.59	100

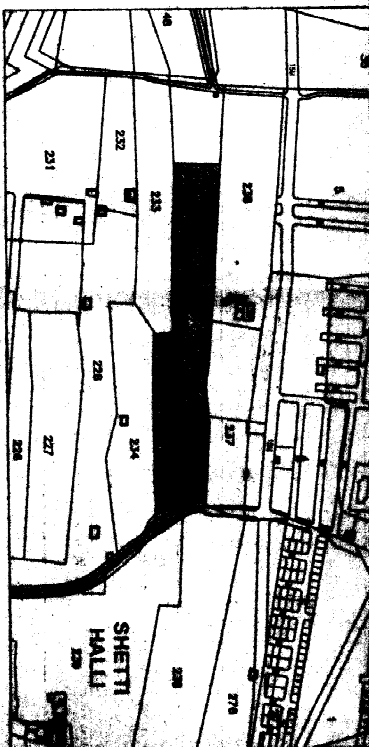

KEY MAP NOT TO SCALE
NOTED DIMENSIONS ARE IN METERS

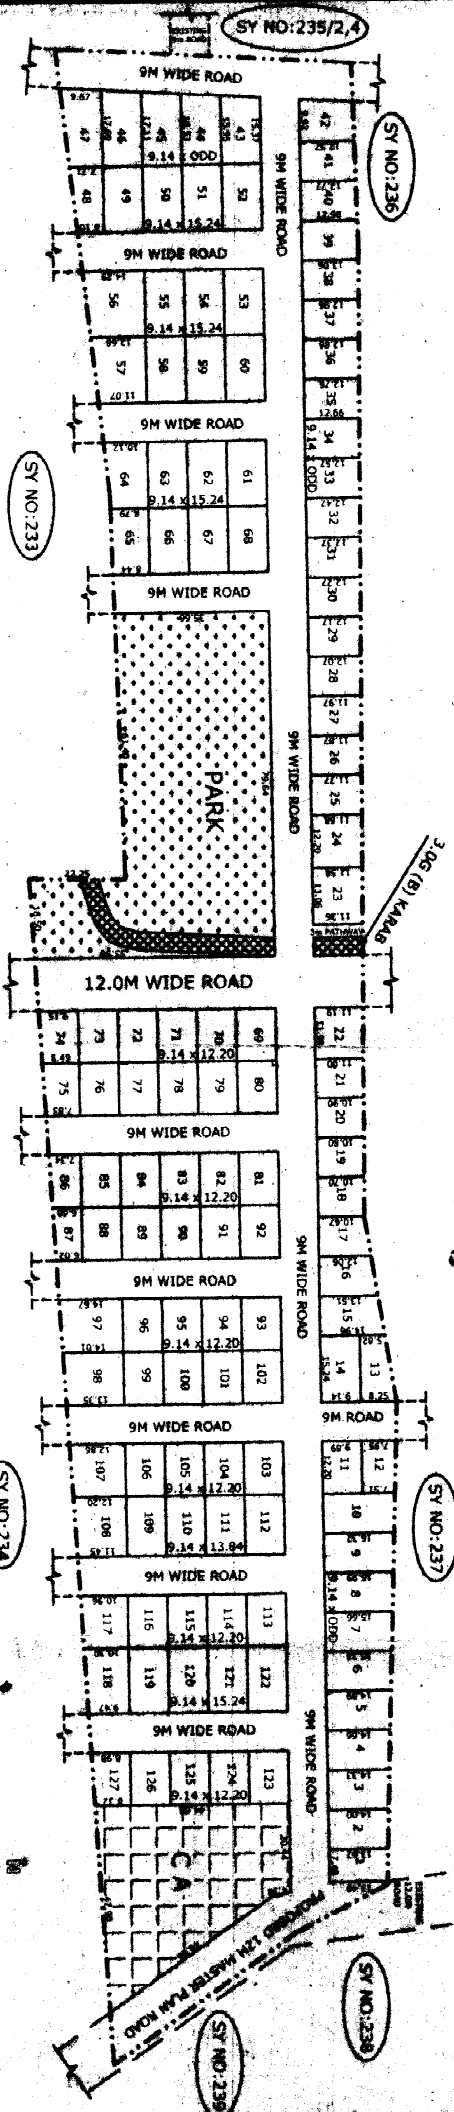

DIMENSION	1ST STAGE 40% RELEASED SITES	2ND STAGE 30% RELEASED SITES	3RD STAGE 30% RELEASED SITES	TOTAL
9.14 x 12.20	10,70,71,80,83,92,94,95, 102,103,104,105,113	72,76,77,84,85,89 99,106,123,124,125	69,73,78,79,81,82,88, 90,91,93,96,100,101 114,115,116,126	41
9.14 x 15.24	50,54,55,58,59,67,119,120	14,51,52,53,60,61,62	49,66,121,122	21
9.14 x 13.84	112	109,110,111	-	04
9.14 x ODD	1 TO 10,20,21,26,27,28 33,38,39,41	18,19,31,34,35 44,45	15,16,17,22,25,29,30 32,36,37,40,43,46	39
ODD	12,47,48,64,65,74,117,118	13,23,24,42,56,57,75,86,96	87,97,107,108,127	22
TOTAL	49	39	39	127

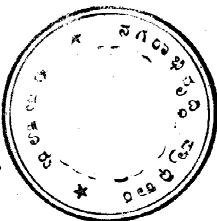


SCALE: 1:1200

GOVERNMENT OF KARNATAKA
TUMKUR URBAN DEVELOPMENT AUTHORITY
TUMKUR

DESIGNED BY: [Signature]
DRAWN BY: [Signature]
CHECKED BY: [Signature]
DATE: 21/12/2011
COMMISSIONER
TUMKUR

OWNER: S. PUTTAPPA
KARNATAKA
P. VEMAY
TOTAL EXTENT OF LAND: 29.36459 HECTARES

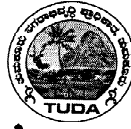

ಫ್ಯಾಕ್ಸ್ : 0816-2255761

ದೂರವಾಣಿ : 2272280

ತುಮಕೂರು ನಗರಾಭಿವೃದ್ಧಿ ಪ್ರಾಧಿಕಾರ

ಬೆಳಗುಂಬ ರಸ್ತೆ, ತುಮಕೂರು - 572 103

ಕಾಲಾಭಿವೃದ್ಧಿ ಪ್ರಾಧಿಕಾರ ಕಛೇರಿ

ಕೆಆರ್‌ನಂ.ರಸ್ತೆ, ತುಮಕೂರು

ದಿನಾಂಕ : 24/12/16

ನಂ.ಟಿಯುಡಿಎ/ಎಲ್‌ಎಫ್/46/2011-12

25HS

ಉಪನೋಂದಣಾಧಿಕಾರಿಗಳು

ತುಮಕೂರು ತಾಲ್ಲೂಕು,

ತುಮಕೂರು

ಮಾನ್ಯರೇ,

ಪ್ರಮಾಣ ಪತ್ರ - 1

ವಿಷಯ : ತುಮಕೂರು ತಾಲ್ಲೂಕು, ಕಸಬಾ ಹೋಬಳಿ, ಶೆಟ್ಟಿಹಳ್ಳಿ ಗ್ರಾಮದ ಸರ್ವೆ ನಂಬರ್ 235 ರಲ್ಲಿ 7 ಎಕರೆ 10.04 ಗುಂಟೆ ವಿಸ್ತೀರ್ಣದ ಪ್ರದೇಶದ ಅನುಮೋದಿತ ವಿನ್ಯಾಸದಲ್ಲಿನ 1ನೇ ಹಂತದ ಶೇಕಡ 40 ರಷ್ಟು ನಿವೇಶನಗಳನ್ನು ಬಿಡುಗಡೆ ಮಾಡುವ ಬಗ್ಗೆ.

- ಉಲ್ಲೇಖ :**
1. ಅರ್ಜಿದಾರರ ಮನವಿ ದಿನಾಂಕ 23-12-2016
 2. ಸರ್ಕಾರದ ಸುತ್ತೋಲೆಯ ಸಂಖ್ಯೆ ನಅಇ/08/ಟಿಟಿಪಿ/13 ದಿನಾಂಕ 24-05-2014
 3. ಈ ಕಛೇರಿಯ ಪ್ರಮಾಣ ಪತ್ರ - 1 ರಲ್ಲಿ ಶೇಕಡ 40 ರಷ್ಟು ನಿವೇಶನಗಳನ್ನು ಬಿಡುಗಡೆ ಮಾಡಿರುವ ಆದೇಶ ದಿನಾಂಕ 01-08-2016
 4. ಈ ಕಛೇರಿಯ ಮಾರ್ಪಾಡಿತ ವಿನ್ಯಾಸ ಮಂಜೂರಾತಿ ಆದೇಶ ಸಂಖ್ಯೆ ತುನಪ್ರಾ/ನಯೋ/ವಿನ್ಯಾಸ/46/2011-12 ದಿನಾಂಕ 22-12-2016

* * * * *

ವಿಷಯಕ್ಕೆ ಸಂಬಂಧಿಸಿದಂತೆ, ಉಲ್ಲೇಖ (1) ರ ಅರ್ಜಿದಾರರ ಮನವಿಯಲ್ಲಿ ಪ್ರಾಧಿಕಾರದಿಂದ ಅನುಮೋದನೆಯಾಗಿರುವ ಬಡಾವಣೆಯಲ್ಲಿನ ಶೇಕಡ 40 ರಷ್ಟು ನಿವೇಶನಗಳನ್ನು ನೋಂದಣಿಗಾಗಿ ಬಿಡುಗಡೆಗೊಳಿಸುವಂತೆ ಕೋರಿರುತ್ತಾರೆ. ಅದರಂತೆ ಪರಿಶೀಲಿಸಲಾಗಿ, ಉಲ್ಲೇಖ (4) ರಲ್ಲಿ ವಿನ್ಯಾಸವನ್ನು ಮಾರ್ಪಾಡು ಮಾಡಿರುವುದರಿಂದ ಉಲ್ಲೇಖ (3) ರಲ್ಲಿ ಈ ಹಿಂದೆ ನೀಡಲಾಗಿರುವ ಶೇಕಡ 40 ರಷ್ಟು ನಿವೇಶನಗಳ ಬಿಡುಗಡೆ ಆದೇಶವನ್ನು ರದ್ದುಪಡಿಸಿ, ಪರಿಷ್ಕೃತ ವಿನ್ಯಾಸ ನಕ್ಷೆಯಂತೆ ಶೇಕಡ 40 ರಷ್ಟು ನಿವೇಶನಗಳನ್ನು ಬಿಡುಗಡೆ ಮಾಡಬೇಕಾಗಿರುತ್ತದೆ. ಅದರಂತೆ ಪ್ರಾಧಿಕಾರದಿಂದ ಅನುಮೋದನೆಯಾಗಿರುವ ಮಾರ್ಪಾಡಿತ ವಿನ್ಯಾಸದಲ್ಲಿ ಒಟ್ಟು 127 ನಿವೇಶನಗಳಿರುತ್ತವೆ. ಈ ಪೈಕಿ ಉಲ್ಲೇಖ (2) ರ ಸರ್ಕಾರದ ಸುತ್ತೋಲೆಯಂತೆ ಈ ಕೆಳಕಂಡ ಶೇಕಡ 40 ರಷ್ಟು (49 ನಿವೇಶನಗಳು) ನಿವೇಶನಗಳನ್ನು ನೋಂದಣಿಗಾಗಿ ಬಿಡುಗಡೆ ಮಾಡಲಾಗಿದೆ. ಉಳಿದಂತೆ ಬಾಕಿ ಇರುವ ಶೇಕಡ 60 ರಷ್ಟು (78 ನಿವೇಶನಗಳು) ನಿವೇಶನಗಳನ್ನು ಸರ್ಕಾರದ ಸುತ್ತೋಲೆಯ ಮಾರ್ಗದರ್ಶನದಂತೆ ಅಭಿವೃದ್ಧಿ ಕಾಮಗಾರಿಗಳನ್ನು ಪೂರ್ಣಗೊಳಿಸಿದ ನಂತರ ಎರಡು ಹಂತಗಳಲ್ಲಿ ಬಿಡುಗಡೆಗೊಳಿಸಲಾಗುವುದು. ತಪ್ಪದಲ್ಲಿ ಬಾಕಿ ಇರುವ ಶೇಕಡ 60 ರಷ್ಟು (78 ನಿವೇಶನಗಳು) ನಿವೇಶನಗಳನ್ನು ಪ್ರಾಧಿಕಾರಕ್ಕೆ ಮುಟ್ಟುಗೋಲು ಹಾಕಿಕೊಂಡು ಪ್ರಾಧಿಕಾರದಿಂದಲೇ ಅಭಿವೃದ್ಧಿ ಕಾಮಗಾರಿಗಳನ್ನು ಕೈಗೊಳ್ಳಲಾಗುವುದು. ಆದ್ದರಿಂದ ಈ ಕೆಳಕಂಡ ನಿವೇಶನಗಳನ್ನು ಮಾತ್ರ ನೋಂದಣಿ ಮಾಡಬೇಕೆಂದು ಈ ಮೂಲಕ ತಿಳಿಸಲಾಗಿದೆ. ಈ ಪತ್ರದೊಂದಿಗೆ ಆದೇಶದ ಪ್ರತಿ ಮತ್ತು ನಕ್ಷೆಯನ್ನು ಲಗತ್ತಿಸಿದೆ.

1. 1ನೇ ಹಂತದ ಶೇಕಡ 40 ರಷ್ಟು ನಿವೇಶನಗಳನ್ನು ಬಿಡುಗಡೆ ಮಾಡಲಾಗಿದೆ.

ಕ್ರ.ಸಂ.	ವಿಸ್ತೀರ್ಣ	ನಿವೇಶನಗಳ ಸಂಖ್ಯೆ	ಒಟ್ಟು
1.	09.14X12.20	10,70,71,80,83,92,94,95,102,103,104,105,113	13
2.	09.14X15.24	50,54,55,58,59,67,119,120	08
3.	09.14X13.84	112	01
5.	09.14XODD	1-10, 20, 21, 26, 27, 28, 33, 38, 39, 41	19
6.	ODD	12, 47, 48, 64, 65, 74, 117, 118	08
		ಒಟ್ಟು	49

ಆಯುಕ್ತರು 23/12/16
ನಗರಾಭಿವೃದ್ಧಿ ಪ್ರಾಧಿಕಾರ,
ತುಮಕೂರು

ಪ್ರತಿಯನ್ನು :-

1. ಆಯುಕ್ತರು, ಮಹಾನಗರಪಾಲಿಕೆ, ತುಮಕೂರು ಇವರಿಗೆ ಮಾಹಿತಿಗಾಗಿ ಮತ್ತು ಮುಂದಿನ ಕ್ರಮಕ್ಕಾಗಿ ರವಾನಿಸಿದೆ.
2. ಶ್ರೀ ಎಸ್.ಪುಟ್ಟೇರಪ್ಪ ಬಿನ್ ಸಣ್ಣಮುದ್ದೇಗೌಡ, ಶ್ರೀಮತಿ ಕಮಲ ಕೋಂ ಎಸ್.ಪುಟ್ಟೇರಪ್ಪ, ಶ್ರೀ ಪಿ.ವಿನಯ್ ಬಿನ್ ಎಸ್.ಪುಟ್ಟೇರಪ್ಪ 'ಜೈತನ್ಯ', ಜಯನಗರ ಪಶ್ಚಿಮ, ಶೆಟ್ಟಿಹಳ್ಳಿ ಮುಖ್ಯ ರಸ್ತೆ, ತುಮಕೂರು ಇವರಿಗೆ ಕಳುಹಿಸಿದೆ.
3. ಕಛೇರಿ ಪ್ರತಿ.