

ಸಂಖ್ಯೆ ಟಿಯುಡಿಎ / ಎಲ್‌ಎಒ / 133 / 2007-08

717

ನಗರಾಭಿವೃದ್ಧಿ ಪ್ರಾಧಿಕಾರ ಕಛೇರಿ

ಬೆಳಗುಂಬ ರಸ್ತೆ, ತುಮಕೂರು.

ದಿನಾಂಕ : 30-08-2008

ಶ್ರೀಮತಿ ಶಾಕುಂತಲಮ್ಮ,

ಮತ್ತು ಇತರರು

9ನೇ ಕ್ರಾಸ್,

ಎಸ್.ಐ.ಟಿ.ಬಡಾವಣೆ,

ತುಮಕೂರು.

ಮಾನ್ಯರ,

ವಿಷಯ : ತುಮಕೂರು ನಗರದ ಅಂತರಸನಹಳ್ಳಿ ಗ್ರಾಮದ ಸರ್ವೆ ನಂಬರ್ 39 ರಲ್ಲಿ ಒಟ್ಟು 10 ಎಕರೆ ವಿಸ್ತೀರ್ಣದ ಪ್ರದೇಶದಲ್ಲಿ ಪ್ರಾಧಿಕಾರದಿಂದ ಅನುಮೋದಿಸಿರುವ ಬಡಾವಣೆಯ ಶೇಕಡ 60 ರಷ್ಟು ನಿವೇಶನಗಳನ್ನು ಬಿಡುಗಡೆ ಮಾಡುವ ಬಗ್ಗೆ.

ಉಲ್ಲೇಖ : 1. ನಿಮ್ಮ ಅರ್ಜಿ ದಿನಾಂಕ 04-03-2008

2. ಪ್ರಾಧಿಕಾರಕ್ಕೆ ಪರಿವೀಕ್ಷಣಾ ಶುಲ್ಕ ಪಾವತಿಸಿದ ರಸೀದಿ ಸಂಖ್ಯೆ 17325 ರೂ.2,12,336 (ಎರಡು ಲಕ್ಷದ ಹನ್ನೆರಡು ಸಾವಿರದ ಮೂರು ನೂರ ಮೂವತ್ತಾರು ರೂಪಾಯಿಗಳು ಮಾತ್ರ) ದಿನಾಂಕ 17-06-2008

3. ಪ್ರಾಧಿಕಾರದ ಸಭೆಯ ದಿನಾಂಕ 02-06-2008 ರ ವಿಷಯ ಸಂಖ್ಯೆ 23

* * * * *


ವಿಷಯಕ್ಕೆ ಸಂಬಂಧಿಸಿದಂತೆ, ನೀವು ನೀಡಿರುವ ಅರ್ಜಿಯನ್ನು ಪರಿಶೀಲಿಸಲಾಗಿ, ಅನುಮತಿ ನೀಡುವ ಸಂಬಂಧ ಪಾವತಿಸಿದ ಶುಲ್ಕಗಳನ್ನು ಪರಿಗಣಿಸಿ ಕರ್ನಾಟಕ ನಗರ ಮತ್ತು ಗ್ರಾಮಾಂತರ ಯೋಜನಾ ಕಾಯ್ದೆ 1961 ರ ಕಲಂ 17(1) ರನ್ವಯ ಹಾಗೂ ನಗರಾಭಿವೃದ್ಧಿ ಪ್ರಾಧಿಕಾರ ಕಾಯ್ದೆ 1987 ರ ನಿಯಮದಂತೆ ಈ ಕೆಳಕಂಡ ಷರತ್ತುಗಳೊಂದಿಗೆ ನಕ್ಷೆಯನ್ನು ಅನುಮೋದಿಸಲಾಗಿದೆ.

1. ಈಗ ನೀಡಿರುವ ವಿನ್ಯಾಸ ಮಂಜೂರಾತಿಯ ಅವಧಿಯು ಮಂಜೂರಾತಿ ನೀಡಿದ ದಿನದಿಂದ ಎರಡು ವರ್ಷಗಳವರೆಗೆ ಮಾತ್ರ ಜಾರಿಯಲ್ಲಿರುತ್ತದೆ.
2. ಅನುಮೋದಿತ ರೂಪರೇಖಾ ನಕ್ಷೆಯಂತೆ ವಿನ್ಯಾಸವನ್ನು ಜಮೀನಿನಲ್ಲಿ ಅಭಿವೃದ್ಧಿಪಡಿಸಿದ ನಂತರವೇ ಅಂದರೆ ರಸ್ತೆಯ ನಿರ್ಮಾಣ, ಒಳಚರಂಡಿ ವ್ಯವಸ್ಥೆ, ಕುಡಿಯುವ ನೀರಿನ ಸೌಕರ್ಯ, ವಿದ್ಯುತ್ ವ್ಯವಸ್ಥೆ ಇತ್ಯಾದಿಗಳನ್ನು ನಿರ್ಮಿಸಿದ ನಂತರ ಈ ಪ್ರಾಧಿಕಾರದ ಪರಿಶೀಲನೆಗಾಗಿ ತಿಳಿಸತಕ್ಕದ್ದು ಮತ್ತು ಪ್ರಾಧಿಕಾರದಿಂದ ವಿನ್ಯಾಸಕ್ಕೆ ಅಂತಿಮ ಅನುಮೋದನೆ ಪಡೆಯತಕ್ಕದ್ದು.
3. ವಿನ್ಯಾಸ ಪ್ರದೇಶವನ್ನು ಈ ಪ್ರಾಧಿಕಾರದ ಅನುಮೋದನೆ ನೀಡಿದ 18 ತಿಂಗಳ ಒಳಗಾಗಿ ಸಂಪೂರ್ಣವಾಗಿ (ಉದ್ಯಾನವನ, ನಾಗರಿಕ ಸೌಲಭ್ಯಕ್ಕೆ ಮೀಸಲಿಟ್ಟ ಜಾಗ, ರಸ್ತೆಗಳು, ಒಳಚರಂಡಿ ವ್ಯವಸ್ಥೆ, ನೀರಿನ ಸೌಕರ್ಯ, ವಿದ್ಯುತ್ ಸಂಪರ್ಕ) ಅಭಿವೃದ್ಧಿಪಡಿಸತಕ್ಕದ್ದು. ತಪ್ಪಿದ್ದಲ್ಲಿ ಈ ಅನುಮೋದನೆಯು ಯಾವ ಸೂಚನೆಯೂ ಇಲ್ಲದೆ ತಂತಾನೆ ರದ್ದಾಗುತ್ತದೆ.

4. ಪ್ರಸ್ತಾವಿತ ವಿನ್ಯಾಸದಲ್ಲಿ ಸೂಕ್ತವಾದ ಕಡೆ ಪ್ರಮಾಣೀಕೃತ ರೀತಿಯಲ್ಲಿ ಸೀವೇಜ್‌ನಾ ಟ್ರೇಟ್‌ಮೆಂಟ್ ಪ್ಲಾಂಟ್ ಅನ್ನು ಸ್ಥಾಪಿಸಬೇಕು ಮತ್ತು ಕರ್ನಾಟಕ ರಾಜ್ಯ ಮಾಲಿನ್ಯ ನಿಯಂತ್ರಣ ಮಂಡಳಿಯ ದಿನಾಂಕ 21-11-2005 ರ ಪತ್ರ ಸಂಖ್ಯೆ 217/KSPCB/RO-BNG(S-II)CFE/-2005-2006/5361 ಷರತ್ತುಗಳನ್ನು ತಪ್ಪದೇ ಅನುಸರಿಸತಕ್ಕದ್ದು.
5. ಈ ಪ್ರಾಧಿಕಾರದ ಪೂರ್ವಾನುಮತಿಯಿಲ್ಲದೆ ವಿನ್ಯಾಸದಲ್ಲಿ ಯಾವುದೇ ಬದಲಾವಣೆಯನ್ನು ಮಾಡಬಾರದು. ಈ ಪ್ರದೇಶದಲ್ಲಿ ಹಾಲಿ ಇರುವ ಗಿಡಮರಗಳನ್ನು ಸಾಧ್ಯವಾದಷ್ಟು ಮಟ್ಟಿಗೆ ಉಳಿಸಿಕೊಳ್ಳತಕ್ಕದ್ದು ಮತ್ತು ರಸ್ತೆಗಳ ಎರಡೂ ಕಡೆ ಹಾಗೂ ಉದ್ಯಾನವನಗಳಲ್ಲಿ ಹೊಸ ಸಸ್ಯಗಳನ್ನು ಬೆಳೆಸುವುದು.
6. ಅನುಮೋದಿತ ವಿನ್ಯಾಸದಲ್ಲಿನ ಕಟ್ಟಡಗಳಲ್ಲಿ ಮಳೆ ನೀರು ಸಂಗ್ರಹಣೆಯನ್ನು ಕಡ್ಡಾಯವಾಗಿ ಅಳವಡಿಸುವುದು ಮತ್ತು ವಿನ್ಯಾಸದಲ್ಲಿ ಅಂತರ್‌ಜಲ ವೃದ್ಧಿಗೆ ಅಗತ್ಯ ಕ್ರಮಗಳನ್ನು ಕೈಗೊಳ್ಳುವುದು.
7. ಅನುಮೋದಿತ ವಿನ್ಯಾಸದಲ್ಲಿರುವ ರಸ್ತೆಗಳು, ಉದ್ಯಾನವನವನ್ನು ಸಂಪೂರ್ಣವಾಗಿ ಅಭಿವೃದ್ಧಿಪಡಿಸಿ ಈ ಪ್ರಾಧಿಕಾರದಿಂದ ತಿಳಿಸುವವರೆಗೆ ನಿರ್ವಹಣೆಯನ್ನು ಮಾಡತಕ್ಕದ್ದು ಹಾಗೂ ಸಾರ್ವಜನಿಕ ಸೌಲಭ್ಯಕ್ಕೆ ಕಾಯ್ದಿರಿಸಿರುವ ಪ್ರದೇಶಗಳನ್ನು ಒತ್ತುವರಿಯಾಗದಂತೆ ಸಂರಕ್ಷಿಸತಕ್ಕದ್ದು.
8. ಮೇಲ್ಕಂಡ ಯಾವುದೇ ಷರತ್ತುಗಳನ್ನು ಹಾಗೂ ಈ ಕೆಳಗಿನ ಮತ್ತು ಇತರೆ ಯಾವುದೇ ಪ್ರಾಧಿಕಾರವು ವಿಧಿಸುವ ಷರತ್ತುಗಳನ್ನು ಉಲ್ಲಂಘಿಸಿದಲ್ಲಿ ಪ್ರಾಧಿಕಾರವು ನೀಡಿರುವ ಮಂಜೂರಾತಿಯ ಕೂಡಲೇ ರದ್ದಾಗುವುದು.
9. ವಿನ್ಯಾಸದಲ್ಲಿನ ರಸ್ತೆಗಳಿಂದ ಅಕ್ಕಪಕ್ಕದ ಜಮೀನುಗಳಿಗೆ ಇರುವ ಸಂಪರ್ಕ ಯಾವುದೇ ಕಾರಣಕ್ಕೂ ನಿರ್ಬಂಧಿಸತಕ್ಕದ್ದಲ್ಲ.
10. ಈ ಅನುಮೋದನೆಯು ತಾಂತ್ರಿಕವಾಗಿರುವುದರಿಂದ, ಇದನ್ನು ಜಮೀನಿನ ಮೇಲಿರುವ ಹಕ್ಕನ್ನು ಅಥವಾ ಮಾಲೀಕತ್ವವನ್ನು ನಿರೂಪಿಸಲು ಮತ್ತು ಉಪಯೋಗಿಸಲು ಬರುವುದಿಲ್ಲ.
11. ಜಮೀನಿಗೆ ಸಂಬಂಧಿಸಿದಂತೆ ಯಾವುದೇ ಸಿವಿಲ್ ವ್ಯಾಜ್ಯಗಳಿಗೆ ಪ್ರಾಧಿಕಾರವು ಜವಾಬ್ದಾರಿಯಾಗುವುದಿಲ್ಲ.
12. ವಿನ್ಯಾಸ ಅಂಗೀಕಾರ ಕೋರಿಕೆ ಸಂಬಂಧ ಸಲ್ಲಿಸಲಾಗಿರುವ ದಾಖಲೆ ಅಥವಾ ಬೇರೆ ಯಾವುದೇ ಮಾಹಿತಿಗಳು ತಪ್ಪಾಗಿದ್ದಲ್ಲಿ ವಿನ್ಯಾಸಕ್ಕೆ ನೀಡಿರುವ ಅಂಗೀಕಾರ ತಾನೆ ರದ್ದುಗೊಳ್ಳುತ್ತದೆ.
13. ಈ ವಿನ್ಯಾಸದಲ್ಲಿ ಬರುವ ನಿವೇಶನಗಳ ಮಾರಾಟ ಸಂಬಂಧ ನೀಡುವ ಪ್ರಚಾರದಲ್ಲಿ ಪ್ರಾಧಿಕಾರದಿಂದ ಅನುಮೋದನೆ ಆಗಿರುವ ಅನುಮೋದನೆ ಸಂಖ್ಯೆ ಮತ್ತು ದಿನಾಂಕವನ್ನು ಕಡ್ಡಾಯವಾಗಿ ನಮೂದಿಸತಕ್ಕದ್ದು.
14. ರಸ್ತೆ ಬದಿಯಲ್ಲಿ ಪಾದಚಾರಿಗಳು ಓಡಾಡಲು ಅನುಕೂಲವಾಗುವಂತೆ ಸೂಕ್ತವಾಗಿ ಪಾದಚಾರಿ ಮಾರ್ಗವನ್ನು (Paved Foot Path) ನಿರ್ಮಿಸುವುದು.
15. ಅರ್ಜಿದಾರರ ಮನವಿಯಂತೆ ಸರ್ಕಾರದ ಸುತ್ತೋಲೆಯ ಸಂಖ್ಯೆ ನಅಇ / 112 / ಬೆಂರೂಪ್ರಾ / 2005 ದಿನಾಂಕ 26-05-2005 ರಲ್ಲಿನ ಮಾರ್ಗಸೂಚಿಯಂತೆ ಈ ಕೆಳಕಂಡ ನಿವೇಶನಗಳನ್ನು ನೋಂದಣಿಗಾಗಿ ಬಿಡುಗಡೆ ಮಾಡಲಾಗಿದೆ.

ಕ್ರ.ಸಂ.	ವಿಸ್ತೀರ್ಣ	ನಿವೇಶನಗಳ ಸಂಖ್ಯೆ	ಒಟ್ಟು
1.	30X40	10, 11, 12, 13, 14, 15, 16, 17, 18, 19, 20, 21, 53, 54, 55, 56, 57, 58, 59, 60, 61, 62, 63, 64, 65, 66, 67, 68, 69, 70, 71, 72, 73, 74, 75, 91, 92, 95, 96, 105, 106, 107, 108, 109, 110, 111, 112, 113, 118, 119, 120, 121, 122, 144, 145, 146, 147, 148, 149, 150, 151, 152, 153	63
2.	30X50	38, 39, 40, 41, 42, 43, 78, 79, 80, 81, 82, 83, 84, 85, 86, 87, 88, 89, 123, 124, 125, 126, 127, 128, 129, 130, 131, 132	28
3.	35X40	45, 46, 49, 50	04
4.	40X40	47, 51	02
5.	ODD Sites	44, 48, 52, 76, 77, 93, 94	07
		ಒಟ್ಟು	104



ತಮ್ಮ ನಂಬುಗೆಯ,

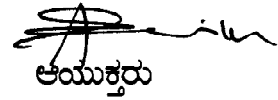
ಆಯುಕ್ತರು

ನಗರಾಭಿವೃದ್ಧಿ ಪ್ರಾಧಿಕಾರ,
ತುಮಕೂರು.

ಪ್ರತಿಯನ್ನು

1. ಆಯುಕ್ತರು, ನಗರ ಸಭೆ, ತುಮಕೂರು ರವರಿಗೆ ಮುಂದಿನ ಸೂಕ್ತ ಕ್ರಮಕ್ಕಾಗಿ ಸಲ್ಲಿಸಿದೆ.
2. ಉಪನೋದಣಾಧಿಕಾರಿಗಳು, ತುಮಕೂರು ತಾಲ್ಲೂಕು, ತುಮಕೂರು ರವರಿಗೆ ನಕ್ಷೆಯೊಂದಿಗೆ ಕಳುಹಿಸಿದೆ.

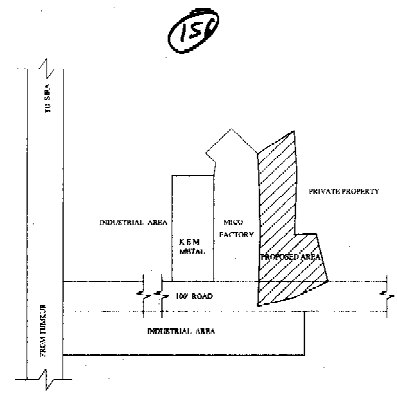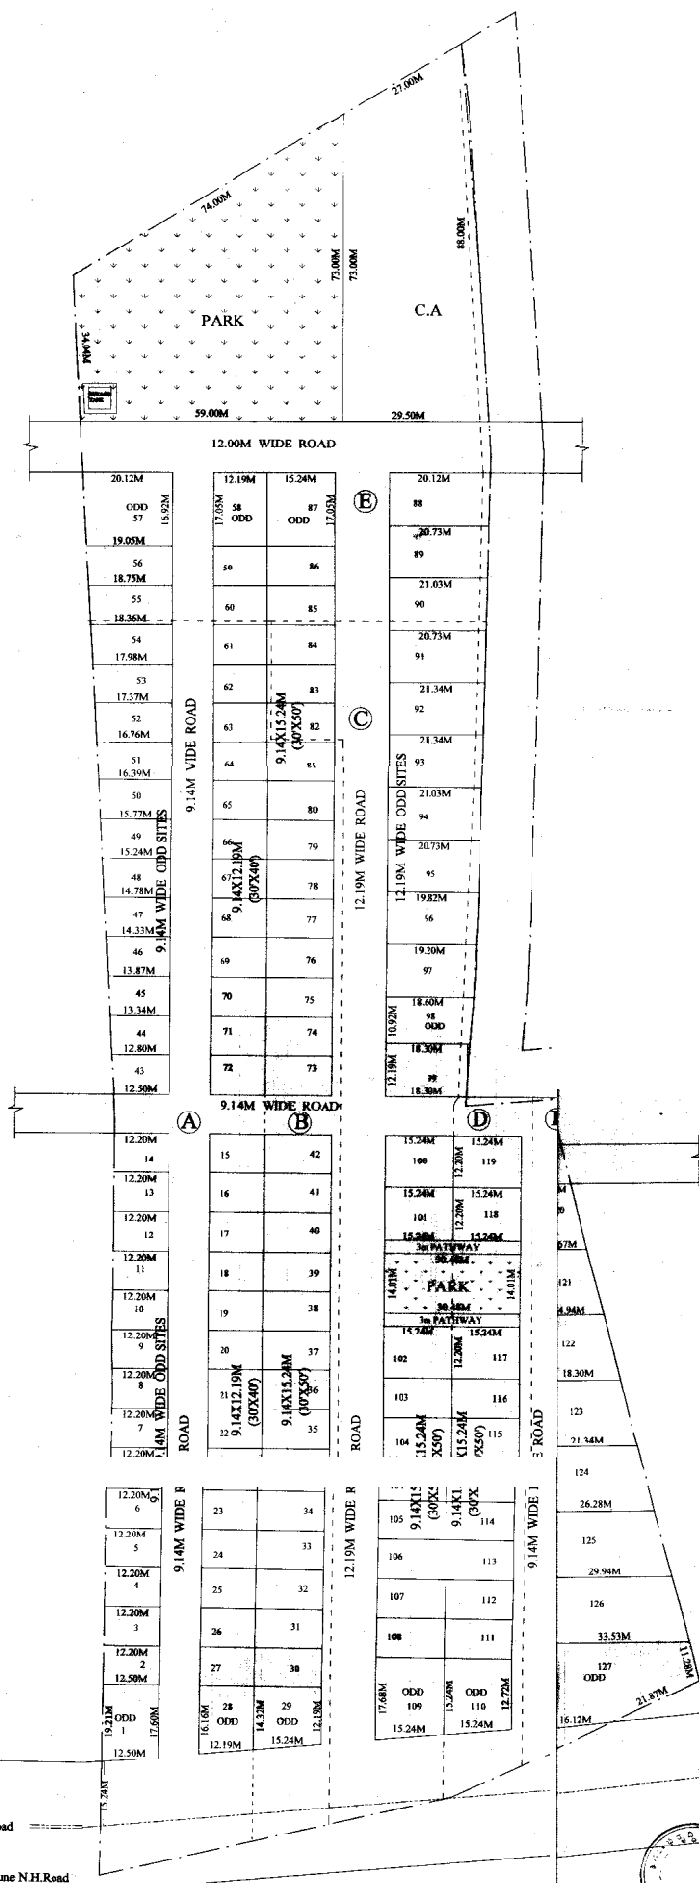

KEY MAP NOT TO SCALE

N
SCALE:- 1:6M

LAND USE ANALYSIS

LAND USE	AREA IN SMT	%
RESIDENTIAL	20554.67	54.89
PARK AND OPEN SPACES	3768.42	10.06
C.A	1904.08	5.09
ROADS	11219.86	29.96
TOTAL	37447.03	100.00

ENCROCHMENT AREA - 3036.24smt
EXTENT:- 10A-0G = 40483.27Smt

SL.NO	SIZE OF PLOTS	1st STAGE (40% RELEASE)	2nd STAGE (20% RELEASE)	3rd STAGE (40% RELEASE)
1.	9.14 X ODD SITES	3, 4, 5, 6, 7, 8, 9, 10, 11, 46, 47, 48, 49, 50, 51, 52, 53.	12, 13, 14, 55, 56	2, 43, 44, 45, 54
2.	9.14X12.20M	19, 20, 21, 22, 23, 24, 60, 64, 65, 66, 67, 68	25, 59, 60, 69, 70, 71, 72	15, 16, 17, 18, 26, 27, 61, 62
3.	12.19X15.24M		100, 101, 118, 119	102, 117
4.	9.14X15.24M	33, 34, 35, 36, 37, 38, 77, 78, 79, 80, 81, 82, 103, 104, 105, 106, 113, 114, 115, 116.	32, 39, 40, 41, 73, 74, 75, 76, 83, 84, 85, 86	30, 31, 42, 107, 108, 111, 112
5	12.19MX ODD SITES	95, 96	88, 89, 90, 91	92, 93, 94, 97, 99
6	15.24M X ODD SITE		120, 121, 126	122, 123, 124, 125
7	ODD SITES		57, 58, 87	1, 28, 29, 98, 109, 110, 127
TOTAL		51	38	38

NOTE:- LAYOUT PLAN AS PER THE FIELD MEASUREMENT

- Ⓐ LAND BELONGS TO SMT C.S.ANITHA
- Ⓑ LAND BELONGS TO SRI NAGARAJ
- Ⓒ LAND BELONGS TO SRI MOHAN KUMAR
- Ⓓ LAND BELONGS TO SRI B.V.VENKATESH LAD & OTHERS
- Ⓔ LAND BELONGS TO SMT SHAKUNTHALAMMA

GOVERNMENT OF KARNATAKA
URBAN DEVELOPMENT AUTHORITY
TUMKUR

TOWN PLANNING MEMBER
TUDA
TUMKUR

COMMISSIONER
TUDA
TUMKUR

DRN BY:- CHD BY:- DRG NO:-

TITL
PROPOSED LAY OUT PLAN IN SY.NO.39 OF ANTHARASANA HAT II
TUMKUR KASABA.
EXTENT:- 10A - 0G



ಫ್ಯಾಕ್ಸ್ : 0816-2255761
ದೂರವಾಣಿ : 2272280

ತುಮಕೂರು ನಗರಾಭಿವೃದ್ಧಿ ಪ್ರಾಧಿಕಾರ

ಬೆಳಗುಂಬ ರಸ್ತೆ, ತುಮಕೂರು - 572 103

ನಗರಾಭಿವೃದ್ಧಿ ಪ್ರಾಧಿಕಾರ ಕಛೇರಿ

ಬೆಳಗುಂಬ ರಸ್ತೆ, ತುಮಕೂರು

ನಂ.ಟಿಯುಡಿಎ/ಎಲ್‌ಎ/133/2007-08

ದಿನಾಂಕ : 08.12.2015

2598

ಆದೇಶ ಪತ್ರ

ವಿಷಯ : ತುಮಕೂರು ತಾಲ್ಲೂಕು, ಕಸಬಾ ಹೋಬಳಿ, ಅಂತರಸನಹಳ್ಳಿ ಗ್ರಾಮದ ಸರ್ವೆ ನಂಬರ್ 39 ರಲ್ಲಿ ಒಟ್ಟು 10 ಎಕರೆ ವಿಸ್ತೀರ್ಣದ ಪ್ರದೇಶದ ವಿಸ್ತೀರ್ಣದ ಪ್ರದೇಶಕ್ಕೆ ಅನುಮೋದನೆಯಾಗಿರುವ ವಿನ್ಯಾಸದಲ್ಲಿನ ಬಾಕಿ ಇರುವ ಶೇಕಡ 30 ರಷ್ಟು ನಿವೇಶನಗಳನ್ನು ಬಿಡುಗಡೆ ಮಾಡುವ ಬಗ್ಗೆ.

- ಉಲ್ಲೇಖ :**
1. ಅರ್ಜಿದಾರರ ಮನವಿ ದಿನಾಂಕ 10-07-2014
 2. ಈ ಕಛೇರಿಯ ಪರಿಷ್ಕೃತ ವಿನ್ಯಾಸ ಮಂಜೂರಾತಿ ಆದೇಶ ಸಂಖ್ಯೆ ತುನಪ್ರಾ/ನಯೋ/ವಿನ್ಯಾಸ/133/2007-08 ದಿನಾಂಕ 12-06-2013
 3. ಪ್ರಾಧಿಕಾರದ ಸಭೆಯ ದಿನಾಂಕ 05-08-2014
 4. ಸರ್ಕಾರದ ಸುತ್ತೋಲೆಯ ಸಂಖ್ಯೆ ನಆ/08/ಟಿಟಿಪಿ/2013 ದಿನಾಂಕ 24-05-2014
 5. ಆಯುಕ್ತರು, ಮಹಾನಗರಪಾಲಿಕೆ, ತುಮಕೂರು ರವರ ಪತ್ರ ಸಂಖ್ಯೆ ತುಮಪಾ/ತಾಂಶಾ/ಸಿಆರ್/220/2014-15 ದಿನಾಂಕ 05-12-2014

* * * * *

ವಿಷಯಕ್ಕೆ ಸಂಬಂಧಿಸಿದಂತೆ, ಉಲ್ಲೇಖ (1) ರ ಅರ್ಜಿದಾರರ ಮನವಿಯಲ್ಲಿ ಉಲ್ಲೇಖ (2) ರ ಪ್ರಾಧಿಕಾರದಿಂದ ಅನುಮೋದನೆಯಾಗಿರುವ ಬಡಾವಣೆಯಲ್ಲಿನ ಎಲ್ಲಾ ಕಾಮಗಾರಿಗಳನ್ನು ಪೂರ್ಣಗೊಳಿಸಿದ್ದು, ವಿನ್ಯಾಸದಲ್ಲಿ ಬಾಕಿ ಇರುವ ಶೇಕಡ 30 ರಷ್ಟು ನಿವೇಶನಗಳನ್ನು ನೋಂದಣಿಗಾಗಿ ಬಿಡುಗಡೆ ಮಾಡಿಕೊಡಬೇಕೆಂದು ಕೋರಿರುತ್ತಾರೆ. ಅದರಂತೆ ಪರಿಶೀಲಿಸಿ ಸದರಿ ಪ್ರಸ್ತಾವನೆಯ ವಿಷಯವನ್ನು ಉಲ್ಲೇಖ (3) ರ ಪ್ರಾಧಿಕಾರದ ಸಭೆಯಲ್ಲಿ ಮಂಡಿಸಿ ಸಭೆಯ ತೀರ್ಮಾನದಂತೆ ಹಾಗೂ ಉಲ್ಲೇಖ (4) ರ ಸರ್ಕಾರದ ಸುತ್ತೋಲೆಯಂತೆ ಉಲ್ಲೇಖ (5) ರ ಮಹಾನಗರ ಪಾಲಿಕೆಯ ಪತ್ರದಲ್ಲಿ ಸದರಿ ವಿನ್ಯಾಸದಲ್ಲಿನ ಎಲ್ಲಾ ಕಾಮಗಾರಿಗಳು ಪೂರ್ಣಗೊಂಡಿರುವ ಬಗ್ಗೆ ದೃಢೀಕರಣ ಪತ್ರವನ್ನು ನೀಡಿರುತ್ತಾರೆ.

ಹಾಗಾಗಿ ಪ್ರಸ್ತಾವಿತ ತುಮಕೂರು ತಾಲ್ಲೂಕು, ಕಸಬಾ ಹೋಬಳಿ, ಅಂತರಸನಹಳ್ಳಿ ಗ್ರಾಮದ ಸರ್ವೆ ನಂಬರ್ 39 ರಲ್ಲಿ ಒಟ್ಟು 10 ಎಕರೆ ವಿಸ್ತೀರ್ಣದ ಪ್ರದೇಶಕ್ಕೆ ಅನುಮೋದನೆಯಾಗಿರುವ ವಿನ್ಯಾಸದಲ್ಲಿನ ಬಾಕಿ ಇರುವ ಈ ಕೆಳಕಂಡ ನಿವೇಶನಗಳನ್ನು ನೋಂದಣಿಗಾಗಿ ಬಿಡುಗಡೆ ಮಾಡಲಾಗಿದೆ. ಉಳಿದಂತೆ ಉಲ್ಲೇಖ (2) ರ ಪತ್ರದಲ್ಲಿನ ಎಲ್ಲಾ ಷರತ್ತುಗಳನ್ನು ತಪ್ಪದೇ ಪಾಲಿಸತಕ್ಕದ್ದು.

1. ಬಾಕಿ ಉಳಿದಿರುವ ಶೇಕಡ 30 ರಷ್ಟು ನಿವೇಶನಗಳನ್ನು ಬಿಡುಗಡೆ ಮಾಡಲಾಗಿದೆ.

ಕ್ರ.ಸಂ.	ವಿಸ್ತೀರ್ಣ	ನಿವೇಶನಗಳ ಸಂಖ್ಯೆ	ಒಟ್ಟು
1.	09.14XODD	2, 43, 44, 45, 54	05
2.	09.14X12.20	15, 16, 17, 18, 26, 27, 61, 62	08
3.	09.14X15.24	30, 31, 42, 102, 107, 108, 111, 112, 117	09
4.	12.19XODD	92, 93, 94, 97, 99	05
5.	15.24XODD	122, 123, 124, 125	04
6.	ODD Sites	01, 28, 29, 98, 109, 110, 127	07
		ಒಟ್ಟು	38

ಆಯುಕ್ತರು
ನಗರಾಭಿವೃದ್ಧಿ ಪ್ರಾಧಿಕಾರ,
ತುಮಕೂರು.

ಪ್ರತಿಯನ್ನು :-

1. ಆಯುಕ್ತರು, ಮಹಾನಗರಪಾಲಿಕೆ, ತುಮಕೂರು ಇವರಿಗೆ ಮಾಹಿತಿಗಾಗಿ ಹಾಗೂ ಸದರಿ ಬಡಾವಣೆಯ ಮುಂದಿನ ನಿರ್ವಹಣೆಗಾಗಿ ರವಾನಿಸಿದೆ.
2. ಉಪನೋಂದಣಾಧಿಕಾರಿಗಳು, ತುಮಕೂರು ತಾಲ್ಲೂಕು ಇವರಿಗೆ ಮಾಹಿತಿಗಾಗಿ ಮತ್ತು ಮುಂದಿನ ಕ್ರಮಕ್ಕಾಗಿ ರವಾನಿಸಿದೆ.
3. ಶ್ರೀಮತಿ ಸಿ.ಎಸ್.ಅನಿತಾ ಕೋಂ ಎಸ್.ಪಿ.ಚಿದಾನಂದ್, ಶ್ರೀಮತಿ ಶಕುಂತಲಮ್ಮ ಕೋಂ ಡಿ.ಎಸ್.ರುದ್ರಮುನಿಯಪ್ಪ ಶ್ರೀ ಹೆಚ್.ಪಿ.ಮೋಹನ್‌ಕುಮಾರ್ ಬಿನ್ ಹೆಚ್.ಸಿ.ಪದ್ಮಜ್ಞಾ ಶ್ರೀ ಬಿ.ವಿ.ವೆಂಕಟೇಶ್‌ಲಾಡ್ ಬಿನ್ ಎನ್.ವೆಂಕಟರಮಣಪ್ಪ ಶ್ರೀ ಡಿ.ನಾಗರಾಜ ಬಿನ್ ಲೇ|| ದೇವರಾಜ್‌ಜೈನ್, ಸಂತ್ಯಪ್ತಿ, ಚನ್ನಬಸವೇಶ್ವರ ಬಡಾವಣೆ, ಉಪ್ಪಾರಹಳ್ಳಿ, ತುಮಕೂರು ರವರಿಗೆ ಮಾಹಿತಿಗಾಗಿ ಕಳುಹಿಸಿದೆ
4. ಕಛೇರಿ ಪ್ರತಿ.

N. Narahari Reddy