ತುಮಕೂರು ನಗರಾಭಿವೃದ್ಧಿ ಪ್ರಾಧಿಕಾರ

ಬೆಳಗುಂಬ ರಸ್ತೆ, ತುಮಕೂರು – 572 103 – ಫ್ಯಾಕ್ಸ್ : 0816–2255761, ದೂರವಾಣಿ : 2272280

email : tudatmk2009@yahoo.co.in; website : tuda.co.in.

ಕ್ರಮಾಂಕ ಟಿಯುಡಿಎ/ಇ–ಹರಾಜು ಪ್ರಕಟಣೆ/02/2020–2021 ದಿನಾಂಕ : 13–01–2021

ಇ–ಹರಾಜು ಪ್ರಕಟಣೆ

ಮೆಳೇಕೋಟೆ–ವೀರಸಾಗರ / ಕ್ಯಾತ್ಸಂದ್ರ / ಶೆಟ್ಟಿಹಳ್ಳಿ ವಸತಿ ಬಡಾವಣೆಗಳಲ್ಲಿ ಮೂಲೆ /ಮಧ್ಯಮ ನಿವೇಶನಗಳು

1)	ಇ–ಹರಾಜಿನ ಪ್ರಕ್ರಿಯೆಯು ಪ್ರಾರಂಭವಾಗುವ ದಿನಾಂಕ ಹಾಗೂ ಸಮಯ	:	ದಿನಾಂಕ: **15–01–2021** ಮುಂಜಾನೆ 11..00 ಗಂಟೆಯಿಂದ
2)	ಇ–ಹರಾಜಿನಲ್ಲಿ ಪಾಲ್ಗೊಳ್ಳಲು ಪ್ರೋಸೆಸಿಂಗ್ ಶುಲ್ಕ ಮತ್ತು ಇ.ಎಂ.ಡಿ ಪಾವತಿಸುವ ಕೊನೆಯ ದಿನಾಂಕ ಹಾಗೂ ಸಮಯ	:	ದಿನಾಂಕ: **08–02–2021** ಸಾಯಂಕಾಲ 6.00 ಗಂಟೆವರೆಗೆ
3)	ಇ–ಹರಾಜಿನಲ್ಲಿ ಬಿಡ್ಡ್ ಮಾಡುವ ಸಮಯ	:	ದಿನಾಂಕ : **10–02–2021** ರ ಬೆಳಿಗ್ಗೆ 10.00 ಗಂಟೆಯಿಂದ ಸಾಯಂಕಾಲ 6.00 ಗಂಟೆಗೆ ಮುಕ್ತಾಯಗೊಳ್ಳುತ್ತದೆ. (ಡೆಲ್ಟಾ ಟೈಮ್ 5.00 ನಿಮಿಷ)

ಇ–ಹರಾಜಿಗಾಗಿ ಮೀಸಲಿಟ್ಟ ನಿವೇಶನಗಳ ಕನಿಷ್ಠ ದರವನ್ನು ಪ್ರತಿ ಚದುರ ಅಡಿ ಒಂದಕ್ಕೆ ರೂ.1,960/– ರಂತೆ ನಿಗಧಿಪಡಿಸಲಾಗಿದೆ

ತುಮಕೂರು ನಗರದಲ್ಲಿ ಪ್ರಾಧಿಕಾರವು ಅಭಿವೃದ್ಧಿ ಪಡಿಸಿರುವ ಮೆಳೇಕೋಟೆ–ವೀರಸಾಗರ ವಸತಿ ಬಡಾವಣೆಯಲ್ಲಿ ಖಾಲಿ ಇರುವ 60 ಮೂಲೆ ನಿವೇಶನಗಳು

ಕ್ರ.ಸಂ	ನಿ.ಸಂ	ಅಳತೆ ಚ.ಮೀ. ಗಳಲ್ಲಿ	ಪ್ರಾಧಿಕಾರದಿಂದ ನಿಗಧಿ ಪಡಿಸಿರುವ ಕನಿಷ್ಠ ಬೆಲೆ (ರೂ. ಲಕ್ಷಗಳಲ್ಲಿ)
1	402A	29.52	6.25
2	403A	30.60	6.45
3	456A	34.13	71.96
4	171A	39.38	8.30
5	190A	46.13	9.72
6	172A	46.88	9.88
7	398A	50.10	10.56
8	450A	51.00	10.75
9	407A	53.10	11.19
10	358A	53.66	11.31
11	346A	54.00	11.38
12	371A	54.00	11.38
13	408A	54.00	11.38
14	412A	54.00	11.38
15	333A	55.20	11.64
16	372A	55.35	11.67
17	464A	55.94	11.79
18	397A	56.70	11.95
19	359A	58.50	12.33
20	385A	59.15	12.47
21	384A	63.00	13.28
22	863A	68.21	14.38
23	345A	71.34	15.04
24	455A	78.63	16.58
25	1407 A	79.63	16.79
26	665A	81.52	17.19
27	475A	106.65	22.49
28	496A	109.50	23.09
29	449A	117.49	24.77
30	485A	118.21	24.93

ಕ್ರ.ಸಂ	ನಿ.ಸಂ	ಅಳತೆ ಚ.ಮೀ. ಗಳಲ್ಲಿ	ಪ್ರಾಧಿಕಾರದಿಂದ ನಿಗಧಿ ಪಡಿಸಿರುವ ಕನಿಷ್ಠ ಬೆಲೆ (ರೂ. ಲಕ್ಷಗಳಲ್ಲಿ)
31	873A	129.05	27.21
32	471A	129.72	27.35
33	474A	130.85	27.59
34	920A	131.63	27.75
35	788A	132.77	27.99
36	484A	136.28	28.73
37	862A	138.94	29.30
38	1034	140.00	29.52
39	821A	145.80	30.74
40	478A	146.15	30.82
41	948A	147.00	31.00
42	836A	152.46	32.15
43	803A	155.87	32.87
44	1019A	164.40	34.67
45	989A	166.95	35.20
46	1018B	167.83	35.39
47	491A	177.00	37.32
48	880A	198.00	41.75
49	990B	203.78	42.97
50	921A	208.19	43.90
51	874A	212.40	44.79
52	802A	234.32	49.41
53	849A	247.65	52.22
54	841A	257.33	54.26
55	1571	280.02	59.05
56	754A	327.99	69.17
57	1162C	333.65	70.36
58	1161A	381.70	80.49
59	1572	406.80	85.79
60	1623	465.00	98.06

ನಗರಾಭಿವೃದ್ಧಿ ಪ್ರಾಧಿಕಾರ

ಕ್ಯಾತ್ಸಂದ್ರ ವಸತಿ ಬಡಾವಣೆಯಲ್ಲಿ ಖಾಲಿ ಇರುವ 03 ಮೂಲೆ /ಮಧ್ಯಮ ನಿವೇಶನಗಳು

ಕ್ರ ಸಂ	ನಿ.ಸಂ	ಅಳತೆ ಚ.ಮೀ.ಗಳಲ್ಲಿ	ಪ್ರಾಧಿಕಾರದಿಂದ ನಿಗಧಿಪಡಿಸಿರುವ ಕನಿಷ್ಠ ಬೆಲೆ
1	65A	101.73	21.45
2	165A	54.00	11.38
3	220	110.25	23.25

ಶೆಟ್ಟಿಹಳ್ಳಿ ವಸತಿ ಬಡಾವಣೆಯಲ್ಲಿ ಖಾಲಿ ಇರುವ 02 ಮೂಲೆ /ಮಧ್ಯಮ ನಿವೇಶನಗಳು

ಕ್ರ ಸಂ	ನಿ.ಸಂ	ಅಳತೆ ಚ.ಮೀ.ಗಳಲ್ಲಿ	ಪ್ರಾಧಿಕಾರದಿಂದ ನಿಗಧಿಪಡಿಸಿರುವ ಕನಿಷ್ಠ ಬೆಲೆ
1	8A	102.84	22.09
2	28	93.44	19.70

ಮೇಲ್ಕಂಡ ನಿವೇಶನಗಳಿಗೆ ಈ ಹರಾಜಿನಲ್ಲಿ ಭಾಗವಹಿಸಲು ಪಾವತಿ ಮಾಡಬೇಕಾದ ಇ.ಎಂ.ಡಿ ಮೊತ್ತ 0–30 ಚ.ಮೀ ವರೆಗಿನ ಅಳತೆ ನಿವೇಶನಗಳಿಗೆ ರೂ.1,00,000, 30 – 40 ಚ.ಮೀ ಅಳತೆ ನಿವೇಶನಗಳಿಗೆ ರೂ.1,50,000 ಮತ್ತು 40 ಚ.ಮೀ ಮೇಲ್ಪಟ್ಟ ಅಳತೆ ನಿವೇಶನಗಳಿಗೆ ರೂ.2,00,000 ಗಳನ್ನು ನಿಗಧಿಪಡಿಸಿದೆ.

ಇ–ಹರಾಜಿನ ಷರತ್ತು ಮತ್ತು ನಿಯಮ ನಿಬಂಧನೆಗಳು ಕೆಳಕಂಡಂತಿವೆ

1) ಇ–ಹರಾಜಿನಲ್ಲಿ ಭಾಗವಹಿಸುವವರು ಭಾರತೀಯ ಪ್ರಜೆಯಾಗಿರಬೇಕು.
2) ದಿನಾಂಕ : **15–01–2021** ರಿಂದ ಮುಂಜಾನೆ 11.00 ಗಂಟೆಯಿಂದ ದಿನಾಂಕ : **08–02–2021** ರ ಸಾಯಂಕಾಲ 6.00 ಗಂಟೆಯೊಳಗಾಗಿ ಪ್ರೋಸೆಸಿಂಗ್ ಶುಲ್ಕ ಮತ್ತು ಇ.ಎಂ.ಡಿ. ಪಾವತಿಸಿ ಸಂಬಂಧಪಟ್ಟ ದಾಖಲೆಗಳನ್ನು ಅಪಲೋಡ್ ಮಾಡತಕ್ಕದ್ದು. ಈ ಹರಾಜಿನಲ್ಲಿ ಬಿಡ್ ಮಾಡುವ ಪ್ರಕ್ರಿಯೆಯ ಸಮಯವನ್ನು ದಿನಾಂಕ **10–02–2021** ರ ಬೆಳಿಗ್ಗೆ 10.00 ಗಂಟೆಯಿಂದ ಸಾಯಂಕಾಲ 6.00 ಗಂಟೆಯವರೆಗೆ ನಿಗಧಿಪಡಿಸಲಾಗಿರುತ್ತದೆ. ನಿಗಧಿತ ಸಮಯದ ನಂತರ ಪ್ರೋಸೆಸಿಂಗ್ ಶುಲ್ಕ ಮತ್ತು ಇ.ಎಂ.ಡಿ. ಪಾವತಿಸಲು ಮತ್ತು ದಾಖಲೆಗಳನ್ನು ಅಪಲೋಡ್ ಮಾಡಲು ಅವಕಾಶ ಇರುವುದಿಲ್ಲ.
3) **ನಿವೇಶನಗಳಿಗೆ ಕನಿಷ್ಠ ಬಿಡ್ ಬದಲಾವಣೆ ಮೊತ್ತ ರೂ.10,000/– ಗಳಾಗಿರುತ್ತದೆ.**
4) ಇ–ಹರಾಜಿನಲ್ಲಿ ಭಾಗವಹಿಸಿ ನಿವೇಶನ ಪಡೆಯಲು ಅನುಸರಿಸಬೇಕಾದ ಕ್ರಮದ ಬಗ್ಗೆ ಮಾಹಿತಿ ಬೇಕಾದಲ್ಲಿ eproc.karnataka.gov.in ಗೆ ಲಾಗಿನ್ ಆಗಿ ಮುಖ ಪುಟದ ವಿಭಾಗದಲ್ಲಿ ಲಭ್ಯವಿರುವ Simplified e-Auction user guide ಅನ್ನು Download ಮಾಡಿಕೊಳ್ಳಬಹುದಾಗಿದೆ.
5) ಇ–ಹರಾಜಿನಲ್ಲಿ ಭಾಗವಹಿಸುವವರು ಫಾರ್ಮ ನಮೂನೆ–1 ನ್ನು ಡೌನ್‌ಲೋಡ್ ಮಾಡಿಕೊಂಡು ಅದರಲ್ಲಿ ಕೇಳಿರುವ ಅಂಚೆ ವಿಳಾಸ, ಇ–ಮೇಲ್, ದೂರವಾಣಿ ಸಂಖ್ಯೆ ಮತ್ತು ಇತ್ತೀಚಿನ ಭಾವಚಿತ್ರ (Photo) ಹಾಗೂ ಮಾದರಿ ಸಹಿಗಳು (Specimen Signature) ಮಾಹಿತಿಯನ್ನು ಭರ್ತಿ ಮಾಡಿ ಗೆಜೆಟೆಡ್ ಅಧಿಕಾರಿ/ನೋಟರಿಯಿಂದ ದೃಡೀಕರಿಸಿ ಸ್ಕ್ಯಾನ್ ಮಾಡಿ ಅಪಲೋಡ್ ಮಾಡತಕ್ಕದ್ದು.
6) ವಿಳಾಸದ ಸಾಬೀತಿಗಾಗಿ ಎ) ಮತದಾರರ ಗುರುತಿನ ಚೀಟಿ, ಬಿ) ಆಧಾರ ಕಾರ್ಡ್, ಸಿ) ವಾಹನ ಚಾಲನೆಯ ಪರವಾನಗಿ, ಡಿ) ಪಾಸ್‌ಪೋರ್ಟ್. ಇ) ಪಡಿತರ ಚೀಟಿ ಇವುಗಳಲ್ಲಿ ಯಾವುದಾದರು ಒಂದರ ಪ್ರತಿಯನ್ನು ಗೆಜೆಟೆಡ್ ಅಧಿಕಾರಿ/ನೋಟರಿಯಿಂದ ದೃಡೀಕರಿಸಿ ಸ್ಕ್ಯಾನ್ ಮಾಡಿ ಆಪ್‌ಲೋಡ್ ಮಾಡತಕ್ಕದ್ದು.
7) ಇ–ಹರಾಜಿನ ಪ್ರಕ್ರಿಯೆಯಲ್ಲಿ ಭಾಗವಹಿಸುವವರು ಇಪೋರ್ಟಲ್‌ನಲ್ಲಿ ಲಾಗಿನ್ ಮಾಡಲು ನೊಂದಣಿ ಮಾಡತಕ್ಕದ್ದು ಈ ಸಂದರ್ಭದಲ್ಲಿ ತಮ್ಮ ಬ್ಯಾಂಕಿನ ಖಾತೆ ಸಂಖ್ಯೆ ಐ.ಎಫ್.ಎಸ್.ಸಿ ಕೋಡ್ ಹಾಗೂ ಇನ್ನಿತರ ಮಾಹಿತಿಗಳ ವಿವರಗಳನ್ನು ಸ್ಪಷ್ಟವಾಗಿ ನಮೂದಿಸತಕ್ಕದ್ದು. ಯಾವುದೇ ತಾಂತ್ರಿಕ ತೊಂದರೆಯಾದಲ್ಲಿ ಇ–ಪ್ರೋಕ್ಯೂರ್‌ಮೆಂಟ್ ಸಹಾಯ ಕೇಂದ್ರ ಬೆಂಗಳೂರು (e-procurement help desk) ದೂರವಾಣಿ ಸಂಖ್ಯೆ +91–8046010000 ಅಥವಾ +91–8022631200 ಸಂಖ್ಯೆಗೆ ಸಂಪರ್ಕಿಸಬಹುದಾಗಿದೆ.
8) ಅನಿವಾಸಿ ಭಾರತೀಯರಾಗಿದ್ದಲ್ಲಿ (N.R.I) ಎಂಬೆಸ್ಸಿ ಕಛೇರಿಯಿಂದ ದಾಖಲೆಗಳನ್ನು ದೃಢೀಕರಿಸಿ ಸ್ಕ್ಯಾನ್ ಮಾಡಿ ಅಪಲೋಡ್ ಮಾಡತಕ್ಕದ್ದು.
9) ಪ್ಯಾನ್‌ಕಾರ್ಡ್ ಇದ್ದಲ್ಲಿ ಪ್ರತಿಯನ್ನು ಗೆಜೆಟೆಡ್ ಅಧಿಕಾರಿ/ನೋಟರಿಯಿಂದ ದೃಢೀಕರಿಸಿ ಸ್ಕ್ಯಾನ್ ಮಾಡಿ ಅಪಲೋಡ್ ಮಾಡತಕ್ಕದ್ದು.
10) ಪ್ರತಿ ನಿವೇಶನ ಹರಾಜಿನಲ್ಲಿ ಕನಿಷ್ಠ ಎರಡು ಜನ ಭಾಗವಹಿಸಬೇಕಾಗಿರುತ್ತದೆ
11) ಮೂಲೆ ನಿವೇಶನಗಳ ಯಶಸ್ವಿ ಬಿಡ್‌ದಾರರು ಬಿಡ್ ಅಂಗೀಕೃತಗೊಂಡಿರುವ ಬಗ್ಗೆ ಇ–ಪೋರ್ಟಲ್ ಮುಖಾಂತರವೇ ಪರಿಶೀಲಿಸಿಕೊಂಡು ಇ–ಹರಾಜು ಮುಕ್ತಾಯಗೊಂಡು ಬಿಡ್ಡ್ ಅಂಗೀಕೃತಗೊಂಡ ಅವಧಿಯ ನಂತರದ 02 ದಿವಸದ ಒಳಗಾಗಿ ಬಿಡ್‌ನ ಪೂರ್ಣ ಮೊಬಲಗಿನ ಪೈಕಿ ಶೇಕಡ 25 ರಷ್ಟು ಮೊತ್ತವನ್ನು ಇ.ಎಂ.ಡಿ ಸೇರಿಸಿ **"Commissioner, TUDA, Tumkur"** ಇವರ ಹೆಸರಿನಲ್ಲಿ ಯಾವುದೇ ರಾಷ್ಟ್ರೀಕೃತ ಬ್ಯಾಂಕಿನಿಂದ ಡಿ.ಡಿ.ಪಡೆದು ಅರ್ಜಿಯೊಂದಿಗೆ ಪ್ರಾಧಿಕಾರಕ್ಕೆ ಸಲ್ಲಿಸಬೇಕು.
12) ಮೂಲೆ ನಿವೇಶನಗಳ ಯಶಸ್ವಿ ಬಿಡ್ಡುದಾರರು ಶೇಕಡ 25 ಭಾಗ ಪಾವತಿ ಮಾಡಿದ ನಂತರ ಬಾಕಿ ಉಳಿದ ಶೇಕಡ 75 ಭಾಗವನ್ನು ಪ್ರಾಧಿಕಾರದಿಂದ ಸೂಚನೆ ಪತ್ರ ಸ್ವೀಕರಿಸಿದ (45) ದಿನಗಳ ಒಳಗಾಗಿ **"ಆಯುಕ್ತರು, ನಗರಾಭಿವೃದ್ಧಿ ಪ್ರಾಧಿಕಾರ, ತುಮಕೂರು"** ಇವರ ಹೆಸರಿನಲ್ಲಿ ಯಾವುದೇ ರಾಷ್ಟ್ರೀಕೃತ ಬ್ಯಾಂಕಿನಿಂದ ಡಿ.ಡಿ.ಪಡೆದು ಅರ್ಜಿಯೊಂದಿಗೆ ಪ್ರಾಧಿಕಾರಕ್ಕೆ ಸಲ್ಲಿಸಬೇಕು.
13) ಮೂಲೆ ನಿವೇಶನಗಳ ಯಶಸ್ವಿ ಬಿಡ್ಡುದಾರರು ಶೇಕಡ 25 ರಷ್ಟು ಬಿಡ್ಡು ಮೊತ್ತವನ್ನು ನಿಗಧಿತ ಅವಧಿಯಲ್ಲಿ ಪಾವತಿಸದೇ ಇದ್ದಲ್ಲಿ ಸದರಿಯವರು ಪಾವತಿಸಿರುವ ಇ.ಎಂ.ಡಿ. ಮೊತ್ತವನ್ನು ಮುಟ್ಟುಗೋಲು ಹಾಕಿಕೊಳ್ಳಲಾಗುವುದು.

ಆಯುಕ್ತರು
ನಗರಾಭಿವೃದ್ಧಿ ಪ್ರಾಧಿಕಾರ,
ತುಮಕೂರು.

14) ಹರಾಜಿನ ಸೂಚನಾ ಪತ್ರ ಪಡೆದ ದಿನಾಂಕದಿಂದ 45 ದಿವಸದೊಳಗೆ ಬಿಡ್‌ದಾರರು ನಿವೇಶನದ ಬಾಕಿ ಹಣ ಪಾವತಿ ಮಾಡತಕ್ಕದ್ದು. ಪಾವತಿಸಲಾಗುವ ಬಿಡ್ ಮೊತ್ತವನ್ನು 45 ದಿವಸಗಳೊಳಗಾಗಿ ಬಡ್ಡಿ ರಹಿತವಾಗಿ ಪಾವತಿಸಬಹುದಾಗಿದ್ದು, ನಂತರದ 90 ದಿನಗಳ ಅವಧಿಯಲ್ಲಿ ಪಾವತಿಸಲಾಗುವ ಮೊತ್ತಕ್ಕೆ ವಾರ್ಷಿಕ ಶೇಕಡ 18 ರಷ್ಟು ಬಡ್ಡಿ ದರವನ್ನು ಹಾಗೂ 135 ದಿನಗಳ ನಂತರ ಪಾವತಿಸಲಾಗುವ ಮೊತ್ತಕ್ಕೆ ವಾರ್ಷಿಕ ಶೇಕಡ 21 ರಷ್ಟು ಬಡ್ಡಿಯೊಂದಿಗೆ ಪ್ರಾಧಿಕಾರದ ಲಿಖಿತ ಅನುಮತಿಯನ್ನು ಪಡೆದು ಬಿಡ್‌ದಾರರು ಹಣವನ್ನು ಪಾವತಿಸಬೇಕಾಗಿರುತ್ತದೆ. ಒಂದು ವೇಳೆ ಈ ಪೂರ್ಣ ಅವಧಿಯಲ್ಲಿ ನಿವೇಶನದ ಬಾಕಿ ಮೊತ್ತ ಪಾವತಿಸದೇ ಇದ್ದಲ್ಲಿ ನಿವೇಶನ ಪಡೆದವರು ಪಾವತಿ ಮಾಡಿದ ಮುಂಗಡ ಠೇವಣಿ ಹಾಗೂ ಶೇಕಡ 25 ರಷ್ಟು ಮೊತ್ತ ಪಾವತಿ ಮಾಡಿದ್ದನ್ನು ಮುಟ್ಟುಗೋಲು ಹಾಕಿಕೊಂಡು ಹರಾಜಾದ ನಿವೇಶನವನ್ನು ರದ್ದುಪಡಿಸಲಾಗುವುದು.

15) ಅಂತಿಮವಾಗಿ ನಿವೇಶನ ಬಿಡ್‌ದಾರರಿಗೆ ಹಸ್ತಾಂತರಿಸುವ ಸಮಯದಲ್ಲಿ ಅಳತೆ ಕಡಿಮೆ ಇದ್ದ ಸಂದರ್ಭದಲ್ಲಿ ಬಿಡ್‌ದಾರರ ಒಪ್ಪಿಗೆ ಪಡೆದು ಬಿಡ್‌ಆಗಿರುವ ದರದಲ್ಲಿಯೇ ಕಡಿಮೆ ವಿಸ್ತೀರ್ಣಕ್ಕೆ ಹಣ ಮರುಪಾವತಿ ಮಾಡಲಾಗುವುದು. ಒಂದು ವೇಳೆ ಬಿಡ್‌ದಾರರು ಒಪ್ಪದಿದ್ದ ಸಂದರ್ಭದಲ್ಲಿ ಸದರಿ ಹರಾಜನ್ನು ರದ್ದುಪಡಿಸಲಾಗುವುದು ಮತ್ತು ನಿವೇಶನ ಅಳತೆ ಹೆಚ್ಚಾಗಿದ್ದ ಸಂದರ್ಭದಲ್ಲಿ ಬಿಡ್ ಆಗಿರುವ ದರದಲ್ಲಿಯೇ ಹೆಚ್ಚುವರಿ ವಿಸ್ತೀರ್ಣಕ್ಕೆ ಹಣ ಪಾವತಿಸಿಕೊಳ್ಳಲಾಗುವುದು. ಇದಕ್ಕೆ ಬಿಡ್‌ದಾರರು ಒಪ್ಪದಿದ್ದ ಸಂದರ್ಭದಲ್ಲಿ ನಿವೇಶನದ ಪೂರ್ಣ ಮೊಬಲಗಿನ ಪೈಕಿ ಶೇಕಡ 25 ರಷ್ಟು ಮೊಬಲನ್ನು ಮುಟ್ಟುಗೋಲು ಹಾಕಿಕೊಂಡು ಹರಾಜನ್ನು ರದ್ದುಪಡಿಸಿ ಉಳಿಕೆ ಹಣವನ್ನು ಮರುಪಾವತಿಸಲಾಗುವುದು.

16) ಬ್ಯಾಂಕ್ ಸೇವಾ ಶುಲ್ಕ ಇತ್ಯಾದಿಗಳನ್ನು ಬಿಡ್ಡುದಾರರೇ ಭರಿಸತಕ್ಕದ್ದು.

17) ನಿವೇಶನಗಳ ಅಳತೆ ಮತ್ತು ಸಂಖ್ಯೆಯ ವಿವರಣೆಯನ್ನು eproc.karnataka.gov.in ಲಾಗಿನ್ ಆಗಿ ಪಡೆಯಬಹುದು.

18) ನಿವೇಶನಗಳೂ ಎಲ್ಲಿ ಹೇಗಿವೆಯೋ ಹಾಗೆಯೇ ಹರಾಜಿಗೆ ಒಳಪಡಿಸಲಾಗುವುದು.

19) ಈ ಹರಾಜನ್ನು ಕರ್ನಾಟಕ ನಗರಾಭಿವೃದ್ಧಿ ಪ್ರಾಧಿಕಾರಗಳ ಕಾಯ್ದೆ, 1987 ಹಾಗೂ ಕರ್ನಾಟಕ ನಗರಾಭಿವೃದ್ಧಿ ಪ್ರಾಧಿಕಾರಗಳ (ಮೂಲೆ ಮತ್ತು ವಾಣಿಜ್ಯ ನಿವೇಶನಗಳ ವಿಲೇವಾರಿ) ಕಾಯ್ದೆ 1991 ರ ರೀತ್ಯಾ ಕ್ರಮವಹಿಸಲಾಗುವುದು.

20) ಹರಾಜಿನಲ್ಲಿ ಬಂದ ದರಕ್ಕೆ ನಿವೇಶನವನ್ನು ಒಪ್ಪುವ ಅಥವಾ ತಿರಸ್ಕರಿಸುವ ಹಕ್ಕನ್ನು ತುಮಕೂರು ನಗರಾಭಿವೃದ್ಧಿ ಪ್ರಾಧಿಕಾರವು ಹೊಂದಿರುತ್ತದೆ.

21) ಹರಾಜಿನ ನಿವೇಶನಗಳಿಗೆ ಸಂಬಂಧಿಸಿದ ಎಲ್ಲಾ ಕಾನೂನು ಪ್ರಕರಣಗಳು ತುಮಕೂರು ನ್ಯಾಯಾಲಯದ / ಬೆಂಗಳೂರು ನ್ಯಾಯಾಲಯದ ವ್ಯಾಪ್ತಿಗೆ ಒಳಪಡುತ್ತದೆ.

22) ಇ–ಹರಾಜಿನ ಪ್ರೋಸೆಸಿಂಗ್ ಫೀಸನ್ನು ಇ–ಪ್ರೋಕ್ಯೂರಮೆಂಟ್ ಮೂಲಕ ಪಾವತಿಸತಕ್ಕದ್ದು. ಯಾವುದೇ ಕಾರಣಕ್ಕೂ ಪ್ರೋಸೆಸಿಂಗ್ ಫೀಸನ್ನು ಹಿಂತಿರುಗಿಸಲಾಗುವುದಿಲ್ಲ.

23) ಯಾವುದೇ ಬದಲಾವಣೆಗಳಿದ್ದಲ್ಲಿ ವೆಬ್‌ಸೈಟ್ ಮೂಲಕ ಮಾತ್ರವೇ ಪ್ರಕಟಿಸಲಾಗುವುದು.

24) ಹರಾಜಿನಲ್ಲಿ ವಿಫಲರಾದವರಿಗೆ ಹರಾಜು ಅಂತಿಮಗೊಳಿಸಿದ ನಂತರ ಇ.ಎಂ.ಡಿ ಮೊತ್ತವನ್ನು eproc.karnataka.gov.in ರವರು ಹಿಂದಿರುಗಿಸಲು ಕ್ರಮವಹಿಸುತ್ತಾರೆ.

25) ಇ–ಹರಾಜಿನ ಕೊನೆಯ ಕ್ಷಣದಲ್ಲಿ ಬರುವಂತಹ ಬಿಡ್ಡುಗಳಿಗೆ ಡೆಲ್ಟಾ ಟೈಮ್ 5.00 ನಿಮಿಷಗಳ ಕಾಲ ವಿಸ್ತರಣೆಯಾಗುತ್ತದೆ. ಉದಾ : ಇ–ಹರಾಜಿನಲ್ಲಿ ಪಾಲ್ಗೊಳ್ಳಲು, ಆಸಕ್ತಿ ವ್ಯಕ್ತಪಡಿಸಲು ಅಂತಿಮ ಸಮಯ 6.00 ಎಂದಿದ್ದಲ್ಲಿ ಅದನ್ನು 5.57 ಗಂಟೆಗಳಿಂದ ಪ್ರಾರಂಭಿಸಿ 6.02 ಗಂಟೆಗಳವರೆಗೆ ಅವಧಿ ವಿಸ್ತರಣೆಯಾಗುತ್ತದೆ ಮತ್ತೆ ಯಾರಾದರೂ ಬಿಡ್ಡುದಾರರು ಬಿಡ್ಡನ್ನು 6.01 ಗಂಟೆ ಮಾಡಿದ್ದಲ್ಲಿ 6.06 ವರೆಗೆ ಅವಧಿ ವಿಸ್ತರಣೆಯಾಗುತ್ತದೆ.

26) ಇ–ಹರಾಜಿನ ಪ್ರಕ್ರಿಯೆಯಲ್ಲಿ ತಾಂತ್ರಿಕ ತೊಂದರೆಯಾದಲ್ಲಿ ಪ್ರಾಧಿಕಾರವು ಹೊಣೆಯಾಗಿರುವುದಿಲ್ಲ.

ವೆಬ್‌ಸೈಟ್ : eproc.karnataka.gov.in ಹಾಗೂ website:tuda.co.in ನಲ್ಲಿ ಇ–ಹರಾಜಿನ ಸಂಬಂಧ ಷರತ್ತು, ನಿಯಮ, ನಿಬಂಧನೆಗಳ ವಿವರಗಳು ಮೇಲ್ಕಂಡ ವೈಬ್‌ಸೈಟ್‌ಗಳಲ್ಲಿ ಪಡೆಯಬಹುದಾಗಿದ್ದು ಹಾಗೂ ಹೆಚ್ಚಿನ ಮಾಹಿತಿಗಾಗಿ ಈ ಕಛೇರಿಯ ವೇಳೆಯಲ್ಲಿ ಕಛೇರಿಯಲ್ಲಿ ಮಾಹಿತಿಯನ್ನು ಪಡೆಯಬಹುದಾಗಿರುತ್ತದೆ.

ಸಹಿ/–
ಅಧ್ಯಕ್ಷರು
ನಗರಾಭಿವೃದ್ಧಿ ಪ್ರಾಧಿಕಾರ,
ತುಮಕೂರು

ಸಹಿ/–
ಆಯುಕ್ತರು
ನಗರಾಭಿವೃದ್ಧಿ ಪ್ರಾಧಿಕಾರ,
ತುಮಕೂರು

ಆಯುಕ್ತರು
ನಗರಾಭಿವೃದ್ಧಿ ಪ್ರಾಧಿಕಾರ,
ತುಮಕೂರು

ನಮೂನೆ – 1

ತುಮಕೂರು ನಗರಾಭಿವೃದ್ಧಿ ಪ್ರಾಧಿಕಾರ

ಬೆಳಗುಂಬ ರಸ್ತೆ, ತುಮಕೂರು – 572 103 – ಫ್ಯಾಕ್ಸ್ : 0816–2255761, ದೂರವಾಣಿ : 2272280

email : tudatmk2009@yahoo.co.in; website : tuda.co.in.

ನಗರಾಭಿವೃದ್ಧಿ ಪ್ರಾಧಿಕಾರದ ಮೆಳೇಕೋಟೆ–ವೀರಸಾಗರ / ಕ್ಯಾತ್ಸಂದ್ರ / ಶೆಟ್ಟಿಹಳ್ಳಿ ವಸತಿ ಬಡಾವಣೆಗಳಲ್ಲಿ ಮೂಲೆ / ಮಧ್ಯಮ ನಿವೇಶನಗಳಿಗೆ ಇ–ಹರಾಜಿನಲ್ಲಿ ಭಾಗವಹಿಸುವವರ ವಿವರ

1.	ಹರಾಜಿನಲ್ಲಿ ಭಾಗವಹಿಸುವವರ ಹೆಸರು ಮತ್ತು ಪೂರ್ಣವಿಳಾಸ	
2.	ಫೋನ್ / ಮೊಬೈಲ್ ನಂ.	
3.	ಉದ್ಯೋಗ	
4.	ಪ್ಯಾನ್‌ಕಾರ್ಡ್ ಸಂಖ್ಯೆ	
5.	ಇ–ಮೇಲ್ ವಿಳಾಸ	

ಹರಾಜಿನ ಷರತ್ತುಗಳನ್ನು ಓದಿ ಒಪ್ಪಿಕೊಂಡು ಸಹಿ ಮಾಡಲಾಗಿದೆ

ಹರಾಜುದಾರರ ಸಹಿ ಮತ್ತು ಭಾವಚಿತ್ರ ದೃಢೀಕರಣ ಪತ್ರ

ಶ್ರೀ/ಶ್ರೀಮತಿ ..... ತಂದೆ/ಗಂಡ .....

ಆದ ನಾನು ನಗರಾಭಿವೃದ್ಧಿ ಪ್ರಾಧಿಕಾರ, ತುಮಕೂರು ವತಿಯಿಂದ ಇ–ಹರಾಜಿನಲ್ಲಿ ಭಾಗವಹಿಸುತ್ತಿದ್ದು, ನನ್ನ ಮಾದರಿ ಸಹಿಗಳು ಮತ್ತು ಭಾವಚಿತ್ರದ ದೃಢೀಕರಣ ಈ ಕೆಳಗಿನಂತೆ ಇರುತ್ತದೆ.

ಹರಾಜುದಾರರ ಮಾದರಿ ಸಹಿಗಳು :

1. _____

2. _____

3. _____

ಭಾವಚಿತ್ರ

ದೃಢೀಕರಿಸುವ ಗೆಜೆಟೆಡ್ ಅಧಿಕಾರಿ / ನೋಟರಿಯವರಿಂದ ಸಹಿ ಮತ್ತು ಮೊಹರು

ಆಯುಕ್ತರು
ನಗರಾಭಿವೃದ್ಧಿ ಪ್ರಾಧಿಕಾರ,
ತುಮಕೂರು

C:\Documents and Settings\Administrator\Desktop\TT Map.jpg

FROM TUMKUR TO MYDALA MAIN ROAD

EXISTING ROAD

TANK

EXISTING 10.5M WIDE ROAD

6M ROAD

Commercial

6.0 X 9.0

9.0 X 12.0

12.0 X 20.0

12.0 X ODD

12.0 X 18.0

9.0 X 15.0

PARK

10.5M WIDE ROAD

9M WIDE ROAD

EXISTING ROAD

C.A SITE

COMMERCIAL

FROM TUMKUR NATIONAL HIGHWAY NH-4 TO BENGALURU

LAND USE ANALYSIS

USE	AREA IN SQ M	%
RESIDENTIAL	385820.00	47.49
COMMERCIAL	45807.00	5.64
Park & Open Space	92212.00	11.35
C A	45475.00	5.50
ROADS	243098.00	30.02
TOTAL	812394.00	100.00

ORIENTATION :

N

GOVERNMENT OF KARNATAKA
URBAN DEVELOPMENT AUTHORITY
T U M K U R

EXTENT : 18 ACRES 26 GUNTAS

TUMKUR PLANNING MEMBER
T. U. D. A
TUMKUR

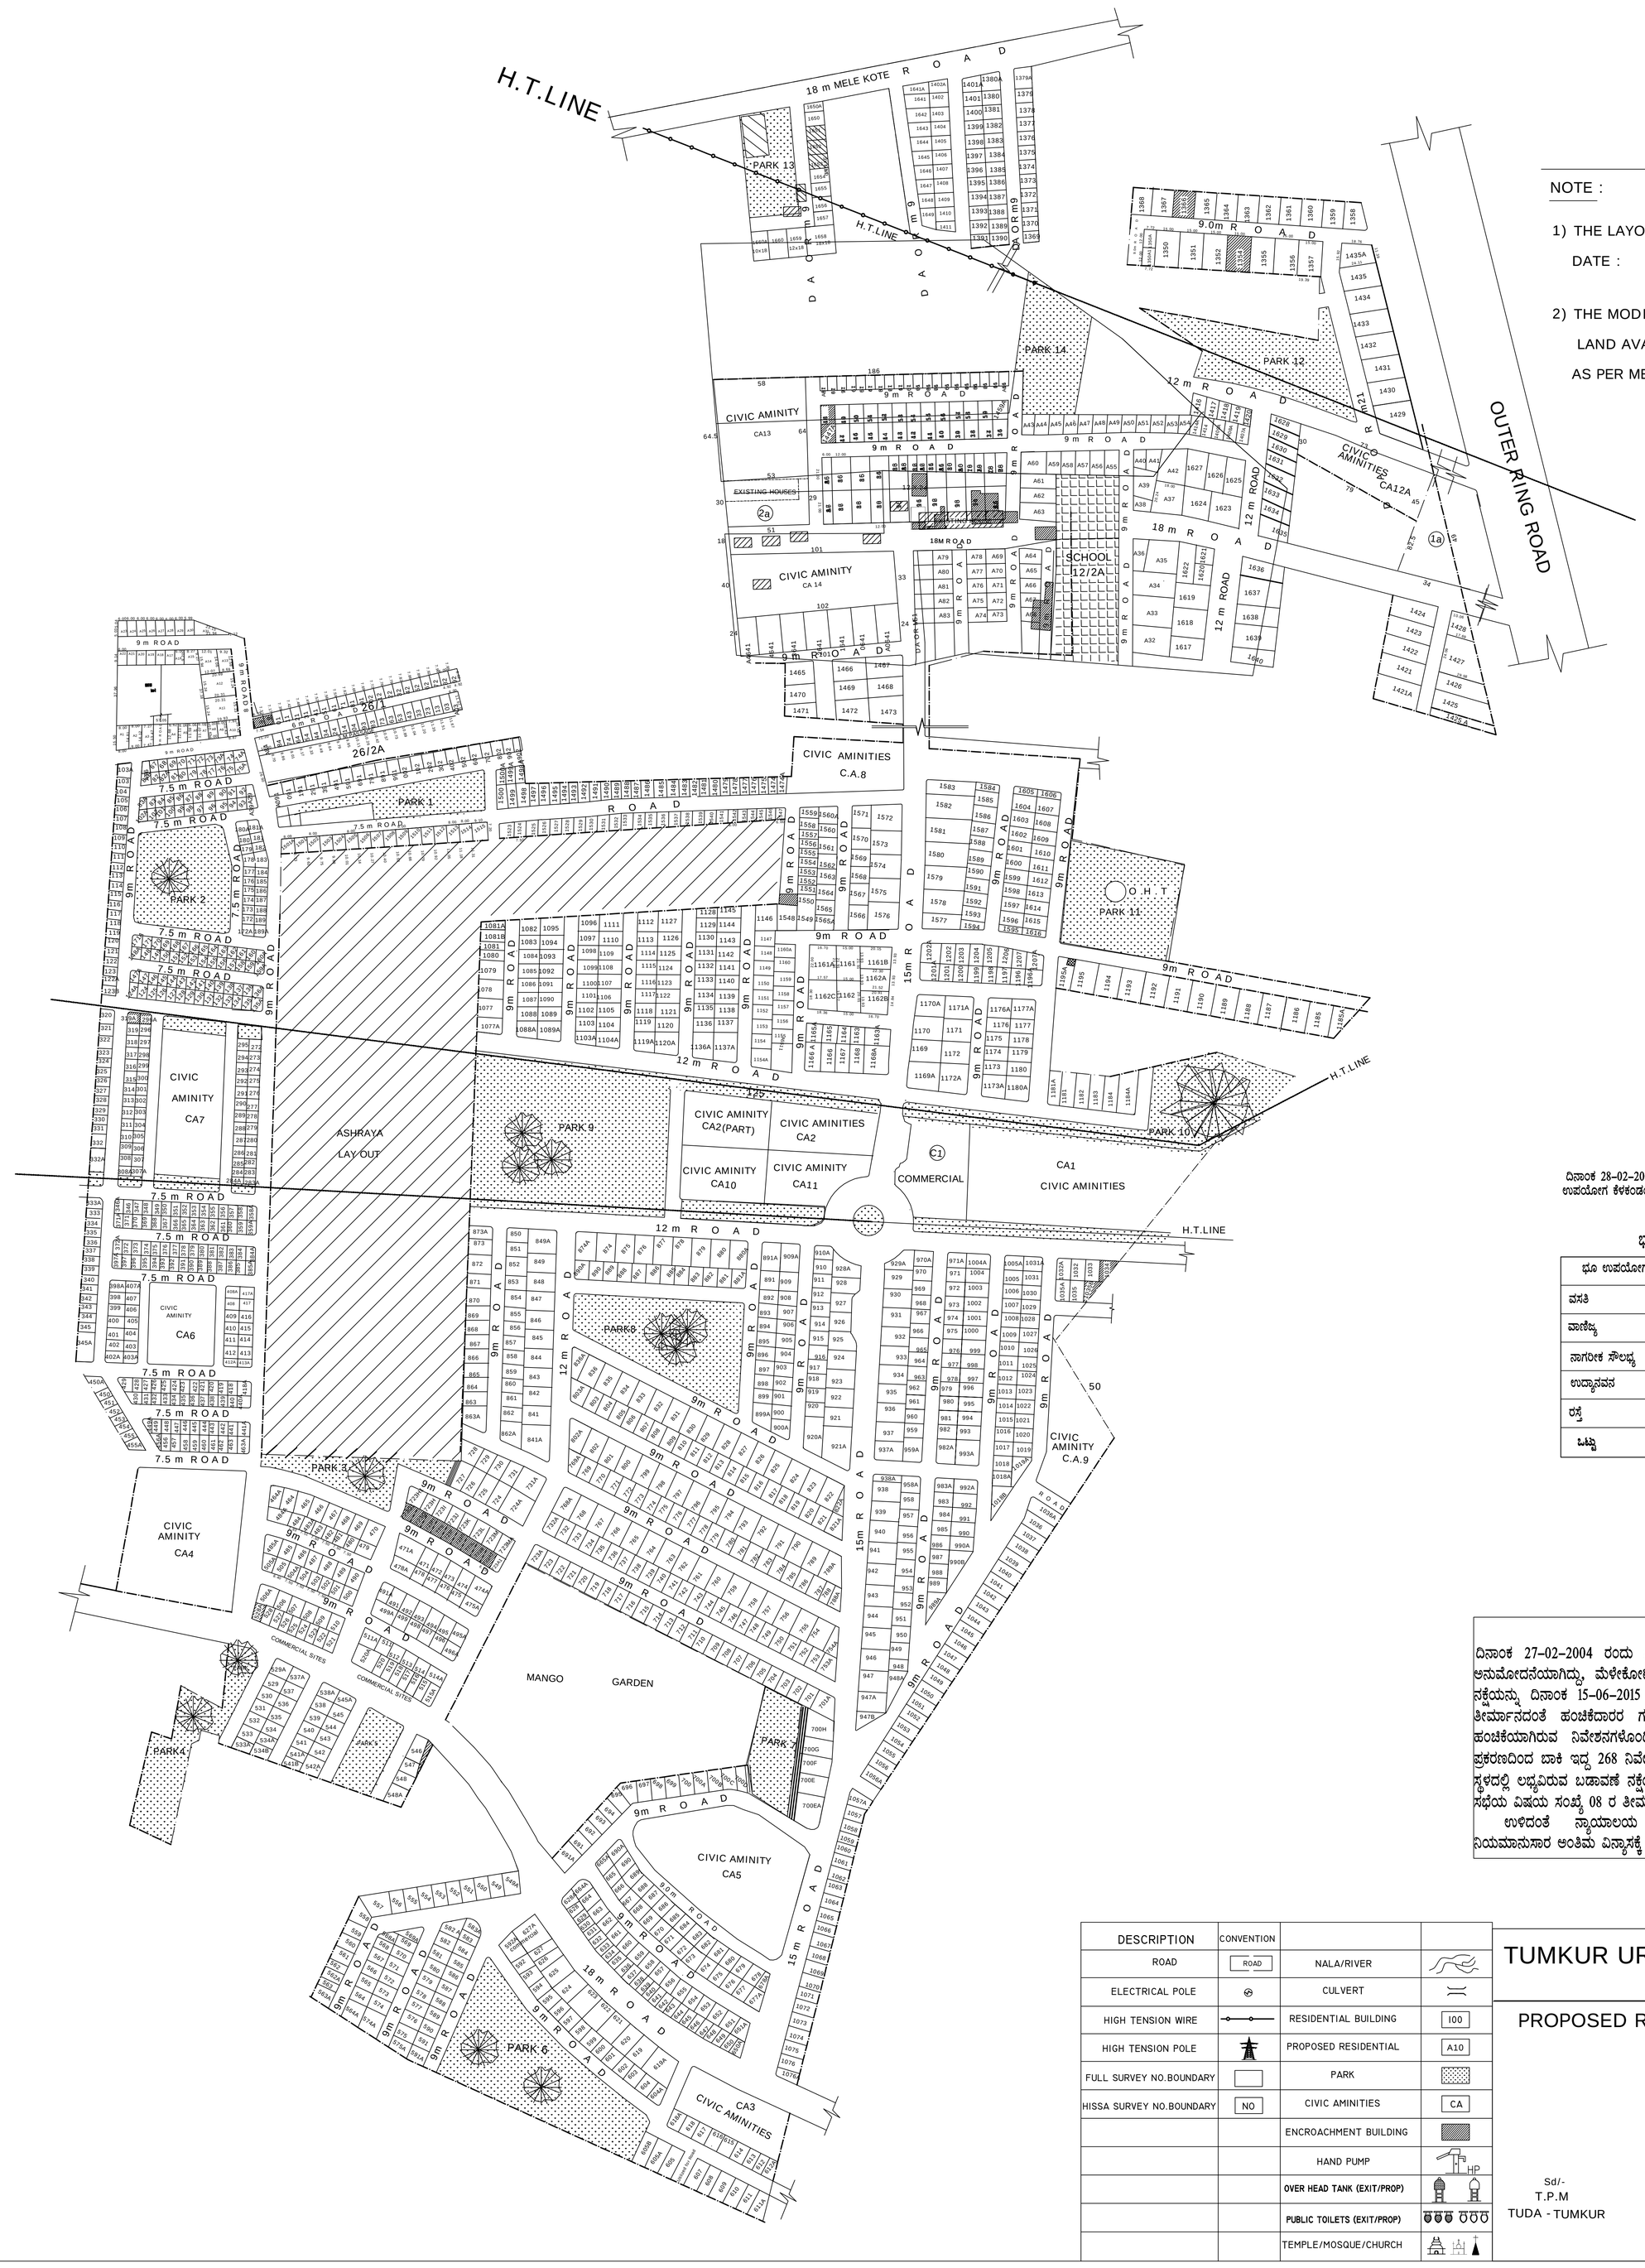
COMMISSIONER
T. U. D. A
TUMKUR

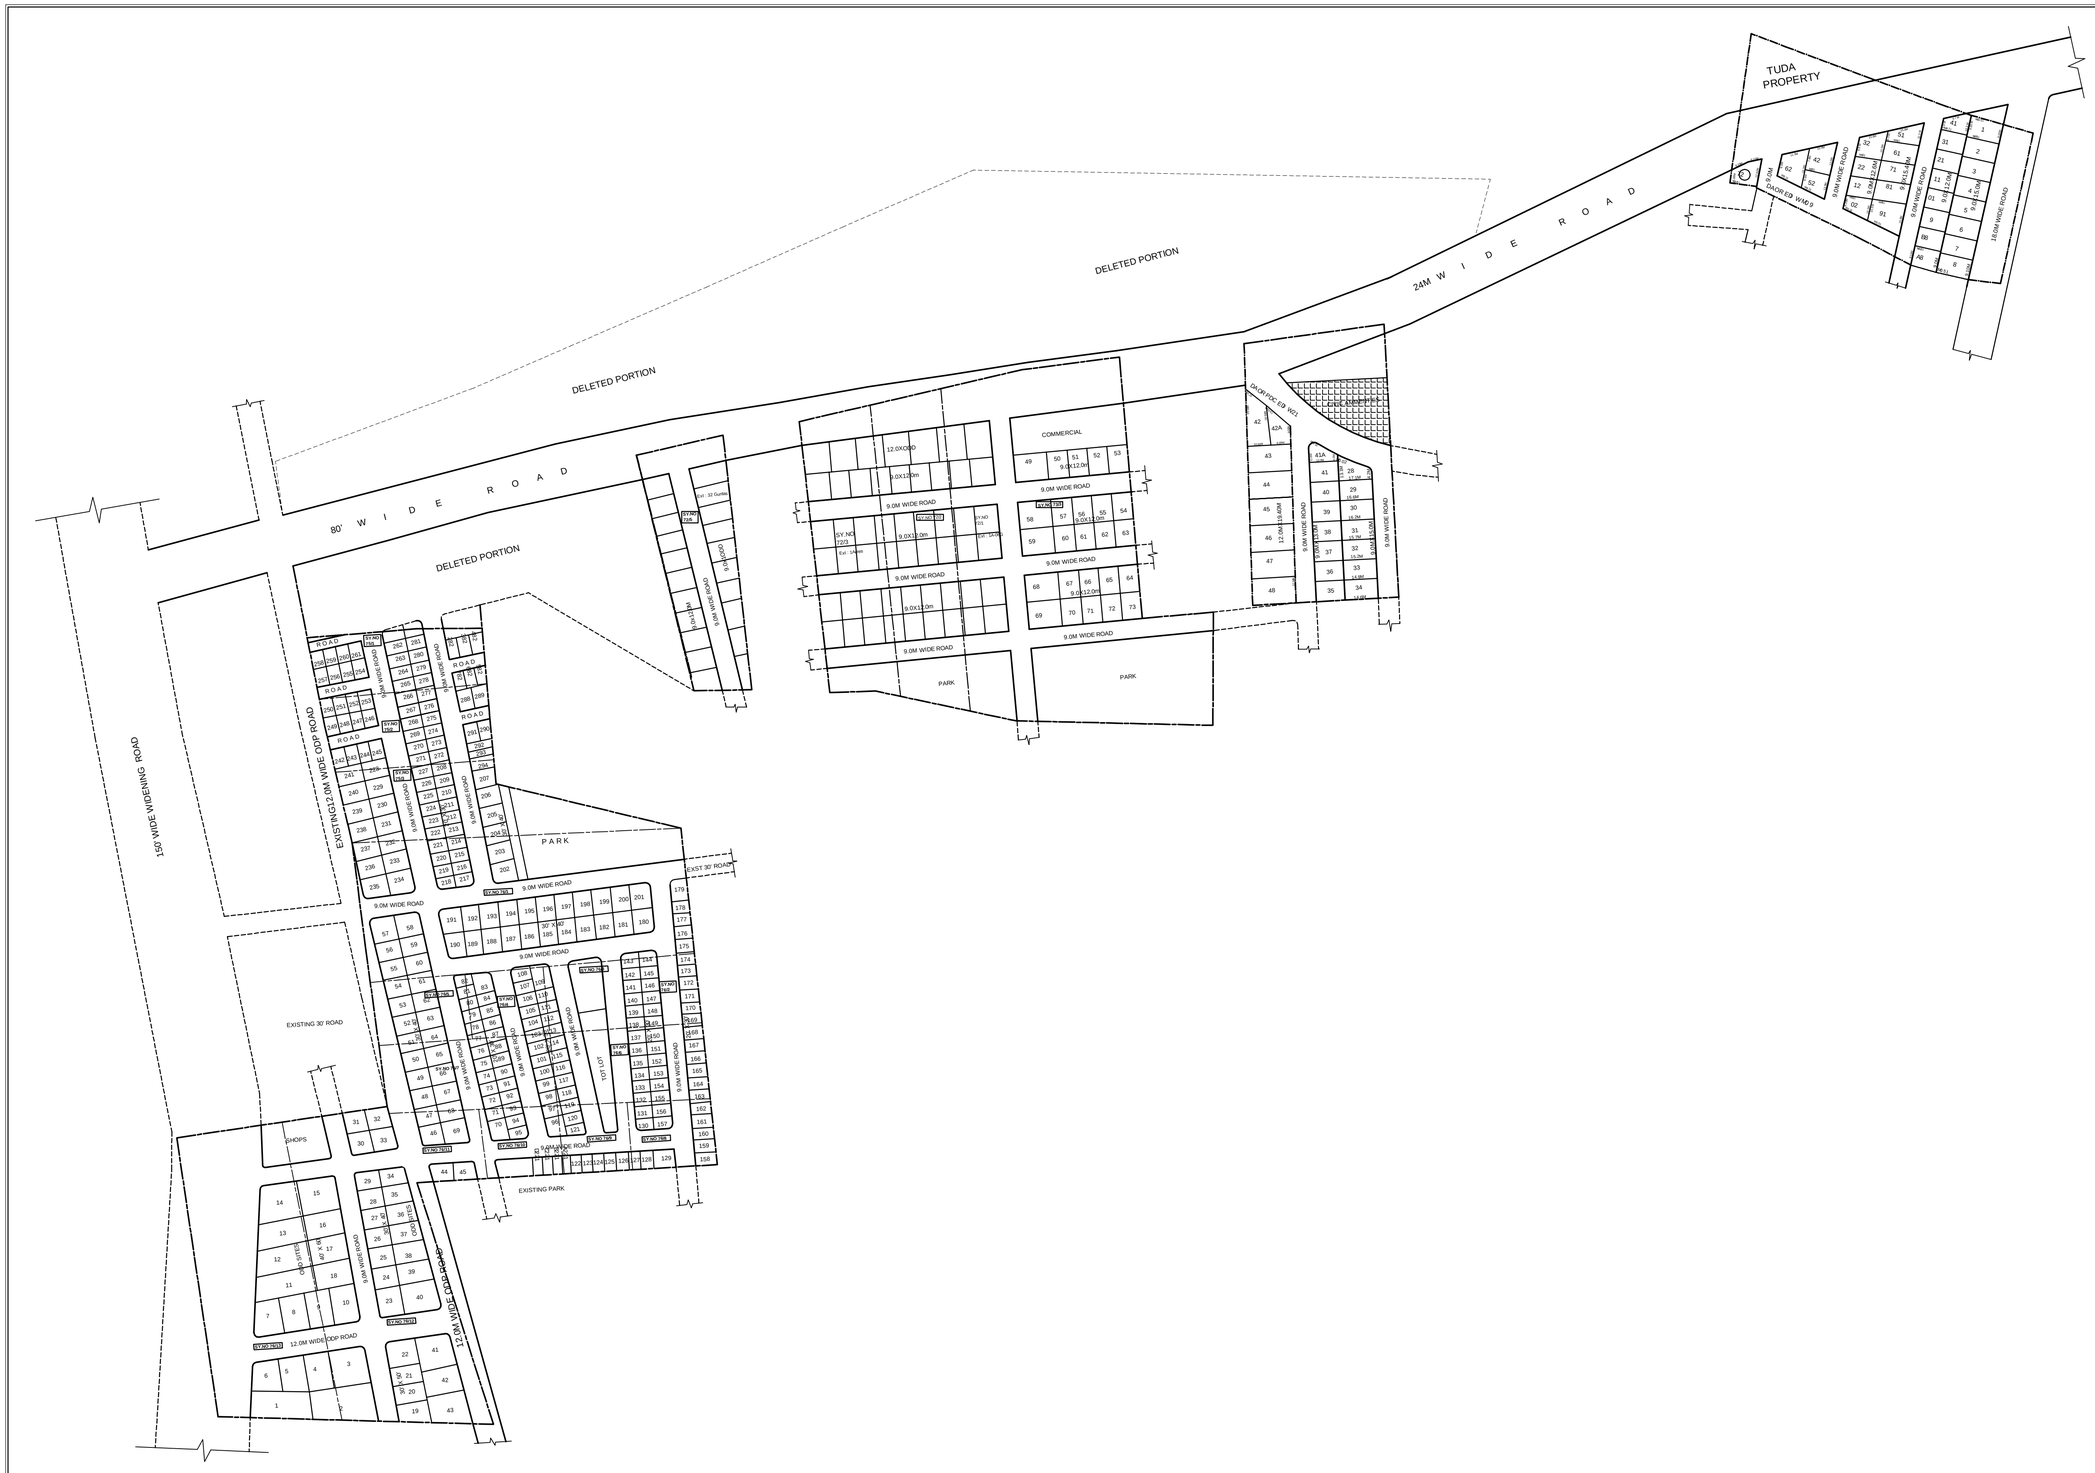
DEALT BY : .....
DRAWN BY : .....
CHECKED BY : .....

SCALE : 1:1000
DATE :
ISSUED TO : .....

TITLE :

PROPOSED CONSTRUCTION OF RESIDENTIAL LAYOUT AT SY NO -80,81,85 KYATSANDRA TRUCK TERMINAL IN TUMKUR TOWN


N
SCALE–1:2300
H.T.LINE
18 m MELE KOTE R O A D
PARK 13
9m ROAD
H.T.LINE
9m ROAD
9.0m R O A D
PARK 14
PARK 12
12 m R O A D
OUTER RING ROAD
CIVIC AMINITY
CA13
EXISTING HOUSES
CIVIC AMINITIES
CA12A
18m ROAD
CIVIC AMINITY
CA 14
SCHOOL
12/2A
12 m ROAD
18 m R O A D
9m ROAD
9 m R O A D
9m R O A D
9m ROAD
9m R O A D
9m ROAD
9m R O A D
9m ROAD


DELETED PORTION
DELETED PORTION
DELETED PORTION
80' W I D E R O A D
24M W I D E R O A D
TUDA PROPERTY
18.0M WIDE ROAD
9.0M WIDE ROAD
12.0M WIDE ROAD
9.0M WIDE ROAD
9.0M WIDE ROAD
9

ಮೆಳೇಕೋಟೆ–ವೀರಸಾಗರ ವಸತಿ ಬಡಾವಣೆಯಲ್ಲಿ ಖಾಲಿ ಇರುವ ಮೂಲೆ ನಿವೇಶನಗಳ ವಿವರ.

ಕ್ರ ಸಂ	ನಿ.ಸಂ	ಚೆಕ್ಕುಬಂದಿ				ಅಳತೆ					ಅಳತೆ ಅಡಿಗಳಲ್ಲಿ
		ಪೂರ್ವ	ಪಶ್ಚಿಮ	ಉತ್ತರ	ದಕ್ಷಿಣ	ಪೂರ್ವ	ಪಶ್ಚಿಮ	ಉತ್ತರ	ದಕ್ಷಿಣ	ಅಳತೆ ಚ.ಮೀ.ಗಳಲ್ಲಿ	
1	2	3	4	5	6	7	8	9	10	11	12
1	402A	403A	ರಸ್ತೆ	402	ರಸ್ತೆ	3.60	3.60	8.20	8.20	29.52	317.64
2	403A	ರಸ್ತೆ	402A	403	ರಸ್ತೆ	3.20	3.60	9.00	9.00	30.60	329.26
3	456A	456	ರಸ್ತೆ	449, 449A	ರಸ್ತೆ	9.00	10.50	5.00	2.00	34.13	367.19
4	171A	171	ರಸ್ತೆ	ರಸ್ತೆ	148A	7.50	7.50	5.50	5.00	39.38	423.68
5	190A	190	ರಸ್ತೆ	ಆ.ಮನೆ	ರಸ್ತೆ	7.50	7.50	6.30	6.00	46.13	496.31
6	172A	189A	ರಸ್ತೆ	172	ರಸ್ತೆ	6.50	6.00	7.50	7.50	46.88	504.38
7	398A	407A	ರಸ್ತೆ	ರಸ್ತೆ	398	6.00	6.00	8.50	8.20	50.10	539.08
8	450A	ರಸ್ತೆ	ಖಾ ಜ	ರಸ್ತೆ	450	6.00	6.00	8.50	8.50	51.00	548.76
9	407A	ರಸ್ತೆ	398A	ರಸ್ತೆ	407	5.80	6.00	9.00	9.00	53.10	571.36
10	358A	ರಸ್ತೆ	358	ರಸ್ತೆ	359A	8.30	8.60	6.20	6.50	53.66	577.35
11	346A	346	ರಸ್ತೆ	ರಸ್ತೆ	371A	9.00	9.00	6.00	6.00	54.00	581.04
12	371A	371	ರಸ್ತೆ	346A	ರಸ್ತೆ	9.00	9.00	6.00	6.00	54.00	581.04
13	408A	417A	ರಸ್ತೆ	ರಸ್ತೆ	408	6.00	6.00	9.00	9.00	54.00	581.04
14	412A	413A	ರಸ್ತೆ	412	ರಸ್ತೆ	6.00	6.00	9.00	9.00	54.00	581.04
15	333A	ರಸ್ತೆ	ಖಾ ಜ	ರಸ್ತೆ	333	6.00	6.00	9.20	9.20	55.20	593.95
16	372A	372	ರಸ್ತೆ	ರಸ್ತೆ	397A	9.00	9.00	6.00	6.30	55.35	595.57
17	464A	464	ರಸ್ತೆ	ರಸ್ತೆ	484A	10.30	9.50	6.80	4.50	55.94	601.86
18	397A	397	ರಸ್ತೆ	372A	ರಸ್ತೆ	9.00	9.00	6.30	6.30	56.70	610.09

1	2	3	4	5	6	7	8	9	10	11	12
19	359A	ರಸ್ತೆ	359	358A	ರಸ್ತೆ	9.00	9.00	6.50	6.50	58.50	629.46
20	385A	ರಸ್ತೆ	385	384A	ರಸ್ತೆ	9.20	9.00	7.00	6.00	59.15	636.45
21	384A	ರಸ್ತೆ	384	ರಸ್ತೆ	385A	9.00	9.00	7.00	7.00	63.00	677.88
22	863A	ರಸ್ತೆ	ಆ.ಮನೆ	863	ರಸ್ತೆ	17.10	15.00	0.00	8.50	68.21	733.97
23	345A	ರಸ್ತೆ	ಖಾ ಜ	345	ರಸ್ತೆ	8.20	8.20	8.70	8.70	71.34	767.62
24	455A	ರಸ್ತೆ	ಖಾ ಜ	455	ರಸ್ತೆ	10.00	8.50	8.50	8.50	78.63	846.01
25	1407 A	ರಸ್ತೆ	1408A	1420	ರಸ್ತೆ	12.00	12.50	7.00	6.00	79.63	856.77
26	665A	665	ರಸ್ತೆ	690A	ರಸ್ತೆ	12.00	11.80	6.50	7.20	81.52	877.10
27	475A	ರಸ್ತೆ	475	474A	ರಸ್ತೆ	9.00	9.00	11.90	11.80	106.65	1147.55
28	496A	ರಸ್ತೆ	496	495A	ರಸ್ತೆ	11.30	10.60	9.00	11.00	109.50	1178.22
29	449A	449	ರಸ್ತೆ	ರಸ್ತೆ	ರಸ್ತೆ & 456A	9.00	10.50	15.10	9.00	117.49	1264.17
30	485A	485	ರಸ್ತೆ	ರಸ್ತೆ	505A	12.00	12.50	11.00	8.30	118.21	1271.97
31	873A	ರಸ್ತೆ	ಆ.ಮನೆ	ರಸ್ತೆ	873	8.80	9.00	14.50	14.50	129.05	1388.58
32	471A	471	ರಸ್ತೆ	ರಸ್ತೆ	478A	8.60	5.50	19.50	17.30	129.72	1395.79
33	474A	ರಸ್ತೆ	474	ರಸ್ತೆ	475A	11.50	10.40	12.00	11.90	130.85	1407.97
34	920A	921-921A	ರಸ್ತೆ	920	ರಸ್ತೆ	12.70	6.80	12.80	14.20	131.63	1416.29
35	788A	ರಸ್ತೆ	788	789A	ರಸ್ತೆ	17.00	14.80	4.30	12.40	132.77	1428.55
36	484A	484	ರಸ್ತೆ	464, 464A	ರಸ್ತೆ	11.00	12.00	13.20	10.50	136.28	1466.32
37	862A	841, 841A	ರಸ್ತೆ	862	ರಸ್ತೆ	13.50	6.00	13.50	15.00	138.94	1494.97
38	1034	ಖಾ ಜ	1033	ರಸ್ತೆ	1035ಬಿ, ಖಾ.ಜ	19.50	15.50	14.00	2.00	140.00	1506.40

1	2	3	4	5	6	7	8	9	10	11	12
39	821A	ರಸ್ತೆ	821	822A	ರಸ್ತೆ	17.40	15.00	5.00	13.00	145.80	1568.81
40	478A	478	ರಸ್ತೆ	471A	ರಸ್ತೆ	9.00	9.50	17.30	14.30	146.15	1572.57
41	948A	ರಸ್ತೆ	946, 947, 947A	948	ರಸ್ತೆ	25.00	24.00	12.00	0.00	147.00	1581.72
42	836A	836	ರಸ್ತೆ	ರಸ್ತೆ	803/A	17.30	19.00	11.60	5.20	152.46	1640.47
43	803A	803	ರಸ್ತೆ	836-836A	ರಸ್ತೆ	14.30	14.30	13.30	8.50	155.87	1677.16
44	1019A	ರಸ್ತೆ	1018, 1018A	1119	ರಸ್ತೆ	25.80	22.20	13.70	0.00	164.40	1768.94
45	989A	990ಬಿ, ರಸ್ತೆ	ರಸ್ತೆ	989	ರಸ್ತೆ	25.70	22.00	14.00	0.00	166.95	1796.38
46	1018B	ರಸ್ತೆ	ರಸ್ತೆ	1018A	ರಸ್ತೆ	24.00	25.00	13.70	0.00	167.83	1805.80
47	491A	491	ರಸ್ತೆ	ರಸ್ತೆ	499A	12.00	12.00	16.50	13.00	177.00	1904.52
48	880A	ರಸ್ತೆ	880	ರಸ್ತೆ	881-881A	18.50	17.50	11.00	11.00	198.00	2130.48
49	990B	ರಸ್ತೆ	987, 988, 989	990A	ರಸ್ತೆ	21.00	18.00	15.00	5.90	203.78	2192.62
50	921A	ರಸ್ತೆ	920A	921	ರಸ್ತೆ	15.00	6.80	18.00	20.20	208.19	2240.12
51	874A	874	ರಸ್ತೆ	ರಸ್ತೆ	890, 890A	18.00	18.00	11.80	11.80	212.40	2285.42
52	802A	802	ರಸ್ತೆ	ರಸ್ತೆ	769A	18.30	18.60	15.60	9.80	234.32	2521.23
53	849A	ರಸ್ತೆ	850-851	ರಸ್ತೆ	849	13.00	13.00	19.00	19.10	247.65	2664.71
54	841A	ರಸ್ತೆ	862A	841	ರಸ್ತೆ	18.70	9.50	20.90	15.60	257.33	2768.82
55	1571	1572	ರಸ್ತೆ	ರಸ್ತೆ	1570	16.10	15.10	17.90	18.00	280.02	3013.02
56	754A	ರಸ್ತೆ	754	ರಸ್ತೆ	753, 753A	20.00	17.70	12.80	22.00	327.99	3529.17
57	1162C	1162	ರಸ್ತೆ	1161A	ರಸ್ತೆ	19.40	18.30	17.70	17.70	333.65	3590.02
58	1161A	1161	ರಸ್ತೆ	ರಸ್ತೆ	1162C	22.00	22.00	17.00	17.70	381.70	4107.09

1	2	3	4	5	6	7	8	9	10	11	12
59	1572	ರಸ್ತೆ	1570, 1571	ರಸ್ತೆ	1573	17.40	16.50	24.00	24.00	406.80	4377.17
60	1623	ರಸ್ತೆ	1624	1625/26	ರಸ್ತೆ	24.00	24.00	21.25	17.50	465.00	5003.40

ಕ್ಯಾತ್ಸಂದ್ರ ವಸತಿ ಬಡಾವಣೆಯಲ್ಲಿ ಖಾಲಿ ಇರುವ ನಿವೇಶನಗಳ ವಿವರ.

1	165A	ರಸ್ತೆ	ನಿ.ಸಂ. 164ಎ	ಟ್ಯಾಂಕ್	ನಿ.ಸಂ. 165	6.00	6.00	9.00	9.00	54.00	581.04
2	65A	ರಸ್ತೆ	ನಿ.ಸಂ. 65	ರಸ್ತೆ	ನಿ.ಸಂ. 66ಂ	16.00	15.30	6.40	6.60	101.73	1094.56
3	220	ನಿ.ಸಂ. 219	ನಿ.ಸಂ. 221	ನಿ.ಸಂ. 231	ರಸ್ತೆ	12.30	12.20	9.00	9.00	110.25	1186.29

ಶೆಟ್ಟಿಹಳ್ಳಿ ವಸತಿ ಬಡಾವಣೆಯಲ್ಲಿ ಖಾಲಿ ಇರುವ ನಿವೇಶನಗಳ ವಿವರ

1	8A	ಗಡಿ	ನಿ.ಸಂ 8ಬಿ	ನಿ.ಸಂ 7 & 8	ರಸ್ತೆ	12.00	12.00	9.00	8.14	102.84	1106.56
2	28	ನಿ.ಸಂ.29	ರಸ್ತೆ	ರಸ್ತೆ	ನಿ.ಸಂ.41ಎ&41	9.00	16.00	2.95	12.00	93.44	1005.39

ಆಯುಕ್ತರು 1/21

ನಗರಾಭಿವೃದ್ಧಿ ಪ್ರಾಧಿಕಾರ,

ತುಮಕೂರು