



ಕಾರ್ಯಕ್ರಮ : 0816-2255761

ದೂರವಾಣಿ : 2272280

ತುಮಕೂರು ನಗರಾಭಿವೃದ್ಧಿ ಪ್ರಾಧಿಕಾರ

ಬೆಳಿಗುಂಬ ರಸ್ತೆ, ತುಮಕೂರು - 572 103

ಶಿಗರಾಭಿವೃದ್ಧಿ ಪ್ರಾಧಿಕಾರ ಕಛೇರಿ
ತುಮಕೂರು ರಸ್ತೆ, ತುಮಕೂರು

ಸಂಖ್ಯೆ ತುನಪ್ರ/ಸಯೋ/ವಿನ್ಯಾಸ/136/2012-13

ದಿನಾಂಕ : ೨೫.೬.೨೦೧೫

ವಿನ್ಯಾಸ ಮಂಜೂರಾತಿ ಆದೇಶ

ವಿಷಯ : ತುಮಕೂರು ತಾಲ್ಲೂಕು, ಕೆಸಬಾ ಹೋಬಳಿ, ಗೆದ್ದಲಹಳ್ಳಿ ಗ್ರಾಮದ ಸರ್ವೇ ನಂಬರ್ 14/7 ರಲ್ಲಿ 0-30 ಗುಂಟೆ ವಿಸ್ತೀರ್ಣದ ಪ್ರದೇಶಕ್ಕೆ ವಾಸದ ಉಪಯೋಗಕ್ಕೆ ವಿನ್ಯಾಸ ನಷ್ಟಿ ಅನುಮೋದನೆ ನೀಡುವ ಬಗ್ಗೆ.

ಉಲ್ಲೇಖ : 1. ಅರ್ಜಿದಾರರ ಮನವಿ ದಿನಾಂಕ 15-03-2013

2. ಮಾನ್ಯ ಚಿಲ್ಲಾಧಿಕಾರಿಗಳ ಕಂಬೆಯ ಆದೇಶ ಸಂಖ್ಯೆ ಎಲ್ಲಾ ಎನ್‌(ಟಿಎಂಕೆ)/ಸಿಆರ್/ 185/2012-13 ದಿನಾಂಕ 08-03-2013

3. ದಿನಾಂಕ 18-03-2013 ರಂದು ನಡೆದ ಪ್ರಾಧಿಕಾರದ ಸಭೆಯ ವಿಷಯ ಸಂಖ್ಯೆ 97 ರ ನಿಣಾಯ.

4. ಪ್ರಾಧಿಕಾರಕ್ಕೆ ಈ ಕೆಳಕಂಡ ಶುಲ್ಕಗಳನ್ನು ರಸೀದಿ ಸಂಖ್ಯೆ 32751 ರೂ.2,18,379 (ಎರಡು ಲಕ್ಷದ ಹದಿನೆಂಟು ಸಾವಿರದ ಮೂರು ನೂರ ಎಪ್ಪತ್ತೊಂಭತ್ತು ರೂಪಾಯಿಗಳು ಮಾತ್ರ) ದಿನಾಂಕ 04-06-2014 ರಂದು ಪಾವತಿಸಿರುತ್ತಾರೆ.

ಪರಿಶೀಲನಾ ಶುಲ್ಕ ಉತ್ತಮತೆ ಶುಲ್ಕ ಕೆರೆ ಅಭಿವೃದ್ಧಿ ಶುಲ್ಕ ರಂಗ್ ರಸ್ತೆ ಉತ್ತಮತೆ ಶುಲ್ಕ ಮತ್ತು ಸ್ಲಾಂಸ್‌ಪ್ರೋ ಶುಲ್ಕ ಬಾಬ್ತು ಶುಲ್ಕ

5. ರಸ್ತೆ ಮತ್ತು ಉದ್ದಾನವನ ಪ್ರದೇಶವನ್ನು ಆಯುಕ್ತರು, ನಗರಾಭಿವೃದ್ಧಿ ಪ್ರಾಧಿಕಾರಕ್ಕೆ ಹಸ್ತಾಂತರಿಸಿ ನೊಂದಾಯಿಸಿ ಹೊಟ್ಟಿರುವ ದಾನಪತ್ರದ ದಸ್ತಾವೇಜು ನಂ.4911 ದಿನಾಂಕ 19-06-2014

6. ಸರ್ಕಾರದ ಸುತ್ತೊಲೆಯ ಸಂಖ್ಯೆ ನಾಳ/599/ಪ್ರೈಮ್‌ಅಪ್ರಾ/2012 ದಿನಾಂಕ 03-12-2012

7. ಸರ್ಕಾರದ ಸುತ್ತೊಲೆಯ ಸಂಖ್ಯೆ ನಾಳ/162/ಚೆಂರೂಪ್ರಾ/2011 ದಿನಾಂಕ 14-09-2012

* * * * *

ವಿಷಯಕ್ಕೆ ಸಂಬಂಧಿಸಿದಂತೆ, ಉಲ್ಲೇಖ (1) ರ ಅರ್ಜಿದಾರರ ಕೋರಿಕೆಯ ಮೇರೆಗೆ ಪ್ರಸ್ತಾವನೆಯನ್ನು ಪರಿಶೀಲಿಸಲಾಯಿತು. ಉಲ್ಲೇಖ (2) ರಂತೆ ಮಾನ್ಯ ಚಿಲ್ಲಾಧಿಕಾರಿಗಳ ಕಂಬೆಯಿಂದ ಭೂ ಪರಿವರ್ತನಾ ಆದೇಶವನ್ನು ಹೊರಡಿಸಿರುತ್ತಾರೆ. ಉಲ್ಲೇಖ (3) ರ ಪ್ರಾಧಿಕಾರದ ಸಭೆಯಲ್ಲಿ ಮಂಡಿಸಿ ತುಮಕೂರು ತಾಲ್ಲೂಕು, ಗೂಳೂರು ಹೋಬಳಿ, ಗೆದ್ದಲಹಳ್ಳಿ ಗ್ರಾಮದ ಸರ್ವೇ ನಂಬರ್ 14/7 ರಲ್ಲಿ 0-30 ಗುಂಟೆ ವಿಸ್ತೀರ್ಣದ ಪ್ರದೇಶಕ್ಕೆ ವಾಸದ ಉಪಯೋಗಕ್ಕೆ ವಿನ್ಯಾಸ ನಷ್ಟಿ ಅನುಮೋದನೆ ನೀಡಲು ತೀರ್ಮಾನನಿಸಲಾಗಿರುತ್ತದೆ. ಉಲ್ಲೇಖ (4) ರಂತೆ ಅರ್ಜಿದಾರರು ಪ್ರಾಧಿಕಾರಕ್ಕೆ ವಿವಿಧ ಶುಲ್ಕಗಳನ್ನು ಪಾವತಿಸಿರುತ್ತಾರೆ ಹಾಗೂ ಉಲ್ಲೇಖ (5) ರಂತೆ ಪ್ರಸ್ತಾವಿತ ವಿನ್ಯಾಸದಲ್ಲಿ ರಸ್ತೆ ಉದ್ದಾನವನ ಪ್ರದೇಶವನ್ನು ಪ್ರಾಧಿಕಾರಕ್ಕೆ ಪ್ರಕ್ಷೇತಿಯಾಗಿ ಪರಿತ್ಯಾಜನಾ ಪತ್ರದ ಮೂಲಕ ಹಸ್ತಾಂತರ ಮಾಡಿರುತ್ತಾರೆ. ಹಾಗೂ ಉಲ್ಲೇಖ (7) ರಸ್ತೆಯ ಕನಾಟಕ ನಗರ ಮತ್ತು ಗ್ರಾಮಾಂತರ ಯೋಜನಾ ಕಾಯ್ದು 1961 ರ ಕಲಂ 17 ಹಾಗೂ ಕನಾಟಕ ನಗರಾಭಿವೃದ್ಧಿ ಪ್ರಾಧಿಕಾರಗಳ ಕಾಯ್ದು 1987 ರ ಕಲಂ 32 ರಂತೆ ಶ್ರೀ ಕಾವಲಯ್ಯ ಬಿನಾ ಚೆಂಡ್ರಯ್ಯ ಎಂಬುವವರ ಪರವಾಗಿ ಈ ಕೆಳಕಂಡ ನಿಬಂಧನೆಗೊಳಿಸಿದ್ದು ವಸತಿ ಉದ್ದೇಶದ ವಿನ್ಯಾಸ ನಷ್ಟಿಗೆ ಅನುಮೋದನೆ ನೀಡಲಾಗಿದೆ.

1. ಈಗ ನೀಡಿರುವ ವಿನ್ಯಾಸ ಮಂಜೂರಾತಿಯ ಅವಧಿಯ ಮಂಜೂರಾತಿ ನೀಡಿದ ದಿನದಿಂದ ಏರಡು ಪಷ್ಟಗಳವರೆಗೆ ಮಾತ್ರ ಜಾರಿಯಲ್ಲಿರುತ್ತದೆ.
2. ಅನುಮೋದಿತ ರೂಪರೇಖಾ ನಕ್ಷೆಯಂತೆ ವಿನ್ಯಾಸವನ್ನು ಜಮೀನಿನಲ್ಲಿ ಅಭಿವೃದ್ಧಿಪಡಿಸಿದ ನಂತರವೇ ಅಂದರೆ ರಸ್ತೆಯ ನಿರ್ಮಾಣ, ಒಳಚರಂಡಿ ವ್ಯವಸ್ಥೆ, ಕುಡಿಯವ ನೀರಿನ ಸೌಕರ್ಯ, ವಿದ್ಯುತ್ ವ್ಯವಸ್ಥೆ ಇತ್ಯಾದಿಗಳನ್ನು ನಿರ್ಮಿಸಿದ ನಂತರ ಈ ಪ್ರಾಧಿಕಾರದ ಪರಿಶೀಲನೆಗಾಗಿ ತಿಳಿಸತಕ್ಕದ್ದು.
3. ರಸ್ತೆಗಳ ನಿರ್ಮಾಣ, ಚರಂಡಿ ನಿರ್ಮಾಣ ಮತ್ತು ಡಾಂಬರೀಕರಣ ಕಾಮಗಾರಿಯನ್ನು ಪ್ರಾಧಿಕಾರದ ಕಾಮಗಾರಿ ಶಾಖೆಯಿಂದ ತಯಾರಿಸಲಾದ ಅಂದಾಜು ಪಟ್ಟಿಯಂತೆ ಅವರ ಉಸ್ತುವಾರಿಯಲ್ಲಿ ಅಭಿವೃದ್ಧಿಪಡಿಸತಕ್ಕದ್ದು. ಉದ್ಯಾನವನಕ್ಕಾಗಿ ಕಾಯ್ದಿರಿಸಿರುವ / ಮೀಸಲಿರಿಸಿರುವ ಜಾಗವನ್ನು ತೋಟಗಾರಿಕಾ ಇಲಾಖೆಯ ಸಹಕಾರ ಮತ್ತು ಮಾರ್ಗದರ್ಶನದಂತೆ ಈ ಆದೇಶ ನೀಡಿದ ಒಂದು ವರ್ಷದ ಕಾಲಾವಧಿಯಲ್ಲಿ ನಿರ್ವಹಿಸಿ ಪೂರ್ಣಗೊಳಿಸಿ, ಈ ಸಂಬಂಧ ಸ್ಕೇಮ ಪ್ರಾಧಿಕಾರದಿಂದ ದೃಢೀಕರಣ ಪ್ರತಿ ಪಡೆದು ಸಲ್ಲಿಸತಕ್ಕದ್ದು.
4. ವಿನ್ಯಾಸ ಪ್ರದೇಶವನ್ನು ಈ ಪ್ರಾಧಿಕಾರದ ಅನುಮೋದನೆ ನೀಡಿದ 18 ತಿಂಗಳ ಒಳಗಾಗಿ ಸಂಪೂರ್ಣವಾಗಿ (ಉದ್ಯಾನವನಕ್ಕೆ ಮೀಸಲಿಟ್ಟು ಜಾಗ, ರಸ್ತೆಗಳು, ಒಳಚರಂಡಿ ವ್ಯವಸ್ಥೆ, ನೀರಿನ ಸೌಕರ್ಯ, ವಿದ್ಯುತ್ ಸಂಪರ್ಕ) ಅಭಿವೃದ್ಧಿಪಡಿಸತಕ್ಕದ್ದು. ತಿಳಿದಲ್ಲಿ ಈ ಅನುಮೋದನೆಯನ್ನು ಯಾವ ಸೂಚನೆಯನ್ನು ನೀಡಬೇಕೆಂದು ರದ್ದುಪಡಿಸಲಾಗುವುದು.
5. ಅನುಮೋದಿತ ವಿನ್ಯಾಸದಲ್ಲಿ ಈ ಪ್ರಾಧಿಕಾರವು ಪೂರ್ವಾನುಮತಿ ಇಲ್ಲದೇ ಯಾವುದೇ ಬದಲಾವಣೆಯನ್ನು ಮಾಡಬಾರದು.
6. ವಿನ್ಯಾಸವನ್ನು ಕಾರ್ಯಾಗತಗೊಳಿಸುವ ಮೊದಲು ಸಂಬಂಧಪಟ್ಟ ಗ್ರಾಮ ಪಂಚಾಯಿತ್ / ಮಹಾನಗರಪಾಲಿಕೆ ಕಾಯ್ದಿಯಂತೆ ಅನುಮತಿಯನ್ನು ಪಡೆಯತಕ್ಕದ್ದು.
7. ಪ್ರಸ್ತಾವಿತ ವಿನ್ಯಾಸದಲ್ಲಿ ಸೂಕ್ತವಾದ ಕಡೆ ಪ್ರಮಾಣೀಕೃತ ರೀತಿಯಲ್ಲಿ ಶೀರ್ಷಭಾಗ ಟ್ರೈಎಂಟ್ ಪ್ಲಾಂಟ್ ಅನ್ನು ಸ್ಥಾಪಿಸಬೇಕು ಮತ್ತು ಕನಾಟಕ ರಾಜ್ಯ ಮಾಲಿನ್ಯ ನಿಯಂತ್ರಣ ಮಂಡಳಿಯ ದಿನಾಂಕ 21-11-2005 ರ ಪತ್ರ ಸಂಖ್ಯೆ 217/KSPCB/RO-BNG(S-II)CFE/-2005-2006/5361 ಘರತ್ಯುಗಳನ್ನು ತಪ್ಪದೇ ಅನುಸರಿಸತಕ್ಕದ್ದು.
8. ಈ ಪ್ರಾಧಿಕಾರದ ಪೂರ್ವಾನುಮತಿಯಿಲ್ಲದೆ ವಿನ್ಯಾಸದಲ್ಲಿನ ನಿರ್ವೇಶನಗಳು ಸಂಖ್ಯೆ ಮತ್ತು ಅಳತೆಗಳಲ್ಲಿ ಯಾವುದೇ ಬದಲಾವಣೆಯನ್ನು ಮಾಡಬಾರದು. ಈ ಪ್ರದೇಶದಲ್ಲಿ ಹಾಲಿ ಇರುವ ಗಿಡಮರಗಳನ್ನು ಸಾಧ್ಯವಾದಷ್ಟು ಮಟ್ಟಿಗೆ ಉಳಿಸಿಕೊಳ್ಳತಕ್ಕದ್ದು ಮತ್ತು ರಸ್ತೆಗಳ ಏರಡೂ ಕಡೆ ಹೊಸ ಸಸ್ಯಗಳನ್ನು ಬೆಳೆಸುವುದು.
9. ಅನುಮೋದಿತ ವಿನ್ಯಾಸದಲ್ಲಿನ ಕಟ್ಟಡಗಳಲ್ಲಿ ಮಳೆ ನೀರು ಸಂಗ್ರಹಣೆಯನ್ನು ಕಡ್ಡಾಯವಾಗಿ ಅಳವಡಿಸುವುದು ಮತ್ತು ವಿನ್ಯಾಸದಲ್ಲಿ ಅಂತರ್ಜಾಲ ವ್ಯಾಧಿಗೆ ಅಗತ್ಯ ಕ್ರಮಗಳನ್ನು ಕೈಗೊಳ್ಳುವುದು.
10. ಅನುಮೋದಿತ ವಿನ್ಯಾಸದಲ್ಲಿರುವ ರಸ್ತೆ ಮತ್ತು ಉದ್ಯಾನವನದ ಪ್ರದೇಶವನ್ನು ಸಂಪೂರ್ಣವಾಗಿ ಅಭಿವೃದ್ಧಿಪಡಿಸಿ ಈ ಪ್ರಾಧಿಕಾರದಿಂದ ತಿಳಿಸುವವರೆಗೆ ನಿರ್ವಹಣೆಯನ್ನು ಮಾಡತಕ್ಕದ್ದು
11. ಮೇಲ್ಮೈ ಯಾವುದೇ ಘರತ್ಯುಗಳನ್ನು ಹಾಗೂ ಈ ಕೆಳಗಿನ ಮತ್ತು ಇತರೆ ಯಾವುದೇ ಪ್ರಾಧಿಕಾರವು ವಿಧಿಸುವ ಘರತ್ಯುಗಳನ್ನು ಉಲ್ಲಂಘಿಸಿದಲ್ಲಿ ಪ್ರಾಧಿಕಾರವು ನೀಡಿರುವ ವಿನ್ಯಾಸ ಮಂಜೂರಾತಿಯ ಆದೇಶ ಹೊಡಳೆ ರದ್ದುಗೊಳಿಸಿದ್ದು. ಮಾರಾಟಕ್ಕೆ ಬಿಡುಗಡೆ ಮಾಡಲಾದ ಈ ಅನುಮತಿ ಯಾವುದೇ ಪೂರ್ವ ಮಾಹಿತಿ ನೀಡಬೇಕೆಂದು ರದ್ದುಪಡಿಸುವ ಹಾಗೂ ಕಾನೂನು ಕ್ರಮ ಜರುಗಿಸುವ ಹಕ್ಕನ್ನು ಪ್ರಾಧಿಕಾರಕ್ಕೆ ದತ್ತವಾಗಿರುತ್ತದೆ.
12. ವಿನ್ಯಾಸದಲ್ಲಿನ ರಸ್ತೆಗಳಿಂದ ಅಕ್ಷಪಕ್ಷದ ಜಮೀನುಗಳಿಗೆ ಇರುವ ಸಂಪರ್ಕ ಯಾವುದೇ ಕಾರಣಕ್ಕೂ ನಿರ್ಬಂಧಿಸತಕ್ಕದ್ದಲ್ಲ.
13. ಈ ಅನುಮೋದನೆಯು ತಾಂತ್ರಿಕವಾಗಿರುವುದರಿಂದ, ಇದನ್ನು ಜಮೀನಿನ ಮೇಲಿರುವ ಹಕ್ಕನ್ನು ಅಥವಾ ಮಾಲೀಕತ್ವವನ್ನು ನಿರೂಪಿಸಲು ಮತ್ತು ಉಪಯೋಗಿಸಲು ಬರುವುದಿಲ್ಲ.
14. ಜಮೀನಿಗೆ ಸಂಬಂಧಿಸಿದಂತೆ ಯಾವುದೇ ಕಿಂಫಲ್ ವ್ಯಾಜ್ಯಗಳಿಗೆ ಪ್ರಾಧಿಕಾರವು ಜವಾಬ್ದಾರಿಯಾಗುವುದಿಲ್ಲ.
15. ವಿನ್ಯಾಸ ಅಂಗೀಕಾರ ಕೋರಿಕೆ ಸಂಬಂಧ ಸಲ್ಲಿಸಲಾಗಿರುವ ದಾಖಲೆ ಅಥವಾ ಬೇರೆ ಯಾವುದೇ ಮಾಹಿತಿಗಳು ತಪ್ಪಾಗಿದ್ದಲ್ಲಿ ವಿನ್ಯಾಸಕ್ಕೆ ನೀಡಿರುವ ಅಂಗೀಕಾರ ತಾನೆ ರದ್ದುಗೊಳ್ಳತಕ್ಕದೆ ಮತ್ತು ಸಂಬಂಧಿಸಿದವರ ವಿರುದ್ದ ಕಾನೂನು ಕ್ರಮಕ್ಕೊಳ್ಳಲಾಗುವುದು.

.....

೨೬/೮/೨೫

16. ಈ ವಿನ್ಯಾಸದಲ್ಲಿ ಬರುವ ನಿರೇಶನಗಳ ಮಾರಾಟ ಸಂಬಂಧ ನೀಡುವ ಪ್ರಚಾರದಲ್ಲಿ ಪ್ರಾಧಿಕಾರದಿಂದ ಅನುಮೋದನೆ ಆಗಿರುವ ಅನುಮೋದನೆ ಸಂಖ್ಯೆ ಮತ್ತು ದಿನಾಂಕವನ್ನು ಕಡ್ಡಾಯವಾಗಿ ನಮೂದಿಸತಕ್ಕದ್ದು.
17. ರಸ್ತೆ ಬದಿಯಲ್ಲಿ ಪಾದಚಾರಿಗಳು ಓಡಾಡಲು ಅನುಕೂಲವಾಗುವಂತೆ ಸೂಕ್ತವಾಗಿ ಪಾದಚಾರಿ ಮಾರ್ಗವನ್ನು (Paved Foot Path) ನಿರ್ಮಿಸುವುದು.
18. ಅನುಮೋದಿತ ವಿನ್ಯಾಸದಲ್ಲಿನ ಮೊದಲನೇ ಹಂತದ ಶೇಕಡ 40 ರಷ್ಟು ನಿರೇಶನಗಳನ್ನು ಸರ್ಕಾರದ ಸುತ್ತೋಲೆ ಸಂಖ್ಯೆ ನಾ೯ / 599 / ಮೈಲಾಪ್ತಾ / 2012 ದಿನಾಂಕ 03-12-2012 ರಲ್ಲಿನ ಮಾರ್ಗಸೂಚಿಯಂತೆ ಬಿಡುಗಡೆಗೆ ಪ್ರತ್ಯೇಕವಾಗಿ ಪ್ರಮಾಣ ಪತ್ರವನ್ನು ನೀಡಲಾಗುವುದು.
19. ಹಾಲೀ ಒಳಚರಂಡಿ ವ್ಯವಸ್ಥೆ ಇದ್ದರೆ ಅದಕ್ಕೆ ಸಂಪರ್ಕ ಕಲ್ಪಿಸುವುದು. ಇಲ್ಲದಿದ್ದ ಪಕ್ಷದಲ್ಲಿ ಒಳಚರಂಡಿ ವ್ಯವಸ್ಥೆಯ ಸೆಪ್ಟಿಕ್ ಟ್ಯಾಂಕ್‌ಗೆ ಪ್ರತ್ಯೇಕ ಜಾಗವನ್ನು ಕಾಯ್ದಿರಿಸುವುದು.
20. ವಿನ್ಯಾಸದಲ್ಲಿ ಸಿಮೆಂಟ್ ಕಾಂಕ್ರೀಟ್ ಚರಂಡಿಗಳನ್ನು ನಿರ್ಮಿಸುವುದು.
21. ವಿನ್ಯಾಸವನ್ನು ಸಂಪೂರ್ಣ ಅಭಿವೃದ್ಧಿ ಪಡಿಸಿದ ನಂತರ ಕನಾಟಕ ನಗರ ನೀರು ಸರಬರಾಜು ಮತ್ತು ಒಳಚರಂಡಿ ಮಂಡಳಿ ಹಾಗೂ ಬೆಂಗಳೂರು ವಿದ್ಯುತ್ ಚೈಕ್ ಮಂಡಳಿ ಇವರಿಂದ ನಿರಾಕ್ಷೇಪಣಾ ಪತ್ರವನ್ನು ಪಡೆದು ಸಲ್ಲಿಸತಕ್ಕದ್ದು.
22. ಬಡಾವಣೆಯಲ್ಲಿನ ಉದ್ದಾನವನಕ್ಕೆ ಕಲ್ಲಿನ ಬೇಸ್‌ಮೆಂಟ್, ಚೈನ್‌ಲಿಂಕ್ ಫೆನ್‌ಲಿಂಗ್ ಆಳವಡಿಸಿ ಸೆಗಳನ್ನು ನೆಡತಕ್ಕದ್ದು ಮತ್ತು ಉದ್ದಾನವನಕ್ಕೆ ನಾಮಫಲಕ ಹಾಕಿಸತಕ್ಕದ್ದು.


ಮೇಲಿನಂತೆ ನೀಡಲಾಗಿರುವ ಅನುಮತಿಗೆ ವ್ಯತಿರಿಕ್ತವಾಗಿ ಅಭಿವೃದ್ಧಿ ಕಾಮಗಾರಿಯನ್ನು ಕೈಗೊಂಡಲ್ಲಿ ಕನಾಟಕ ನಗರ ಮತ್ತು ಗ್ರಾಮಾಂತರ ಯೋಜನಾ ಕಾಯ್ದೆ 1961 ರ ಕಲಂ 17(4) ರಂತೆ ಕ್ರಮಕ್ಕೆಗೊಳ್ಳಲು ಪ್ರಾಧಿಕಾರಕ್ಕೆ ಅವಕಾಶವಿರುವುದನ್ನು ತಮ್ಮ ಗಮನಕ್ಕೆ ತರಲಾಗಿದೆ.

*Abeyuktha
ಅಯುಕ್ತರು ೨೨/೮/೧೫
ನಗರಾಭಿವೃದ್ಧಿ ಪ್ರಾಧಿಕಾರ,
ತುಮಕೂರು.*

ಗೇ,
ಶ್ರೀ ಕಾವಲಯ್ಯ
ಬಿನ್ ಚೆಂಡ್ರಯ್ಯ²
ಗ್ರಾಮದೇವತೆ ಬೀದಿ,
ಮರಳೂರು,
ತುಮಕೂರು

ಪ್ರತಿಯನ್ನು :-

1. ಆಯುಕ್ತರು, ಮಹಾನಗರಪಾಲಿಕೆ, ತುಮಕೂರು ಇವರಿಗೆ ಮಾಹಿತಿಗಾಗಿ ಮತ್ತು ಮುಂದಿನ ಕ್ರಮಕ್ಕಾಗಿ ರವಾನಿಸಿದೆ.
2. ಉಪನೋದಣಾಧಿಕಾರಿಗಳು, ತುಮಕೂರು ತಾಲ್ಲೂಕು, ತುಮಕೂರು ಇವರಿಗೆ ಮುಂದಿನ ಕ್ರಮಕ್ಕಾಗಿ ಕೆಳುಹಿಸಲಾಗಿದೆ.
3. ಸಹಾಯಕ ಕಾರ್ಯಪಾಲಕ ಅಭಿಯಂತರರು, ಕನಾಟಕ ನಗರ ನೀರು ಸರಬರಾಜು ಮತ್ತು ಒಳಚರಂಡಿ ಮಂಡಳಿ, ತುಮಕೂರು ರವರಿಗೆ ಮಾಹಿತಿಗಾಗಿ ಹಾಗೂ ಮುಂದಿನ ಕ್ರಮಕ್ಕಾಗಿ ಕೆಳುಹಿಸಲಾಗಿದೆ.
4. ಸಹಾಯಕ ಕಾರ್ಯಪಾಲಕ ಅಭಿಯಂತರರು, ಬೆಸ್ವಾಂ, ತುಮಕೂರು ಇವರಿಗೆ ಮಾಹಿತಿಗಾಗಿ ಹಾಗೂ ಮುಂದಿನ ಕ್ರಮಕ್ಕಾಗಿ ಕೆಳುಹಿಸಲಾಗಿದೆ.
5. ಕಣ್ಣೇರಿ ಪ್ರತಿ.

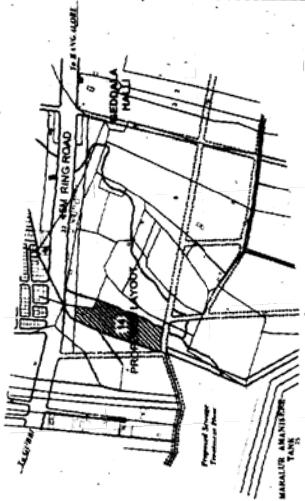

Key plan

LAND USE ANALYSIS

USE	AREA IN SQ M	%
RESIDENTIAL	1665.67	54.88
PARK	458.00	15.09
ROADS	911.45	30.03
TOTAL	3035.12	100.00

**KARAB LAND-101.20 Sqm
GOVERNMENT OF KARNATAKA
TUMKUR URBAN DEVELOPMENT AUTHORITY
TUMKUR**

Dwg No: 241216

DRAWN BY : T.U.D.A. TUMKUR

CHECKED BY : T.U.D.A. TUMKUR

COMMISSIONER T.U.D.A. TUMKUR


EXTENT : 30 Guntas

Owner: Kavalliah

Dwg No:


Title: PROPOSED LAYOUT IN SY NO 14/7 AT GEDDALAHALLI, TUMKUR KASABA.

Scale: 1:600

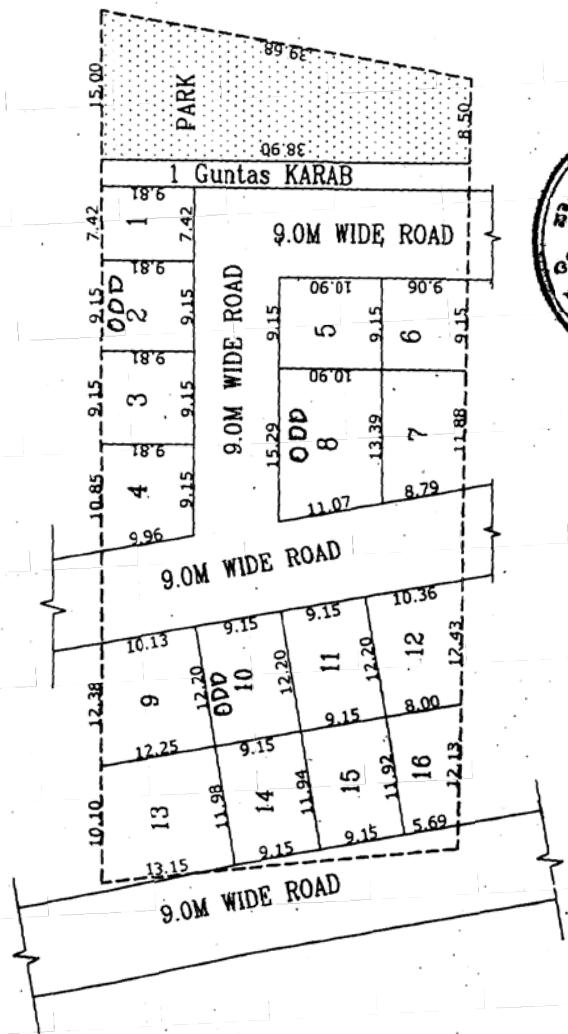

TUMKUR URBAN DEVELOPMENT AUTHORITY

PROPOSED LAYOUT IN SY NO 14/7 AT GEDDALAHALLI, TUMKUR KASABA.

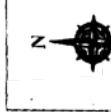

N

Dwg No:-s470s

EXTENT : 30 Guntas

1st RELEASED SITES 30%

2nd RELEASED SITES 30 %

3rd RELEASED SITES 30 %

TOTAL

SIZE	1st RELEASED SITES 30%	2nd RELEASED SITES 30 %	3rd RELEASED SITES 30 %	TOTAL
ODD	1,2,3,8,9,10	4,5,6,7,11	12,13,14,15,16	16
GRAND TOTAL	06	05	05	16