

ಫ್ಯಾಕ್ಸ್ : 0816-2255761

ದೂರವಾಣಿ : 2272280

# ತುಮಕೂರು ನಗರಾಭಿವೃದ್ಧಿ ಪ್ರಾಧಿಕಾರ

ಬೆಳಗುಂಬ ರಸ್ತೆ, ತುಮಕೂರು - 572 103

ಕಾರ್ಯಾಚರಣೆ ಪ್ರಾಧಿಕಾರಿಗಳ ಕಛೇರಿ

ಕಾರ್ಯಾಚರಣೆ, ತುಮಕೂರು

ಸಂಖ್ಯೆ ತುನಪ್ರಾ/ನಯೋ/ವಿನ್ಯಾಸ/147/2015-16

ದಿನಾಂಕ : 27.3.18

3539

## ಆದೇಶ


- ವಿಷಯ : ತುಮಕೂರು ತಾಲ್ಲೂಕು, ಕಸಬಾ ಹೋಬಳಿ, ಮೆಳೇಕೋಟೆ ಗ್ರಾಮದ ಸರ್ವೆ ನಂಬರ್ 8/3 ರಲ್ಲಿ 2 ಎಕರೆ ವಿಸ್ತೀರ್ಣದ ಪ್ರದೇಶಕ್ಕೆ ವಾಸದ ಉಪಯೋಗಕ್ಕೆ ಅಂತಿಮ ವಿನ್ಯಾಸ ನಕ್ಷೆ ಅನುಮೋದನೆ ನೀಡುವ ಬಗ್ಗೆ.
- ಉಲ್ಲೇಖ : 1. ಅರ್ಜಿದಾರರ ಮನವಿ ದಿನಾಂಕ 24-11-2017  
2. ಈ ಕಛೇರಿಯ ಕರಡು ವಿನ್ಯಾಸ ಅನುಮೋದನೆ ಆದೇಶ ಸಂಖ್ಯೆ ತುನಪ್ರಾ/ನಯೋ/ವಿನ್ಯಾಸ/147/2015-16 ದಿನಾಂಕ 05-12-2017  
3. ಮಾನ್ಯ ಜಿಲ್ಲಾಧಿಕಾರಿಗಳ ಕಛೇರಿಯ ಆದೇಶ ಸಂಖ್ಯೆ ಎಎಲ್‌ಎನ್(ಟಿಎಂಕೆ)/ಸಿಆರ್/754/2014-15 ದಿನಾಂಕ 27-05-2015  
4. ಪ್ರಾಧಿಕಾರಕ್ಕೆ ಉತ್ತಮತೆ ಶುಲ್ಕ, ಕೆರೆ ಅಭಿವೃದ್ಧಿ ಶುಲ್ಕ, ಮತ್ತು ಇತರೆ ಶುಲ್ಕಗಳನ್ನು ರಸೀದಿ ಸಂಖ್ಯೆ 39199 ರೂ.5,82,477 (ಐದು ಲಕ್ಷದ ಎಂಭತ್ತೆರಡು ಸಾವಿರದ ನಾಲ್ಕು ನೂರ ಎಪ್ಪತ್ತೇಳು ರೂಪಾಯಿಗಳು ಮಾತ್ರ) ದಿನಾಂಕ 11-03-2016 ರಂದು ಪಾವತಿಸಿರುತ್ತಾರೆ.  
5. ರಸ್ತೆ, ಉದ್ಯಾನವನ ಮತ್ತು ನಾಗರಿಕ ಸೌಲಭ್ಯಗಳ ಪ್ರದೇಶವನ್ನು ಆಯುಕ್ತರು, ನಗರಾಭಿವೃದ್ಧಿ ಪ್ರಾಧಿಕಾರಕ್ಕೆ ಹಸ್ತಾಂತರಿಸಿ ನೋಂದಾಯಿಸಿ ಕೊಟ್ಟಿರುವ ದಾನಪತ್ರದ ದಸ್ತಾವೇಜು ನಂ.2596 ದಿನಾಂಕ 19-05-2016  
6. ಕರ್ನಾಟಕ ನಗರ ಮತ್ತು ಗ್ರಾಮಾಂತರ ಯೋಜನಾ ಕಾಯ್ದೆ 1961 (ತಿದ್ದುಪಡಿ 2015) ಕರ್ನಾಟಕ ರಾಜ್ಯ ಪತ್ರ ಅಧಿಸೂಚನೆ ಸಂಖ್ಯೆ ಸಂವ್ಯಾಇ/24/ಶಾಸನ/2015, ಬೆಂಗಳೂರು ದಿನಾಂಕ 10-09-2015  
7. ದಿನಾಂಕ 29-11-2017 ರಂದು ನಡೆದ ಪ್ರಾಧಿಕಾರದ ಸಭೆಯ ವಿಷಯ ಸಂಖ್ಯೆ 110 ರ ನಿರ್ಣಯ.

\* \* \* \* \*

ವಿಷಯಕ್ಕೆ ಸಂಬಂಧಿಸಿದಂತೆ, ಉಲ್ಲೇಖ (1) ರಲ್ಲಿ ಅರ್ಜಿದಾರರು ಪ್ರಾಧಿಕಾರಕ್ಕೆ ಮನವಿ ಸಲ್ಲಿಸಿ, ತುಮಕೂರು ತಾಲ್ಲೂಕು, ಕಸಬಾ ಹೋಬಳಿ, ಮೆಳೇಕೋಟೆ ಗ್ರಾಮದ ಸರ್ವೆ ನಂಬರ್ 8/3 ರಲ್ಲಿ 2 ಎಕರೆ ವಿಸ್ತೀರ್ಣದ ಪ್ರದೇಶಕ್ಕೆ ಉಲ್ಲೇಖ (2) ರಂತೆ ಪ್ರಾಧಿಕಾರದಿಂದ ಅನುಮೋದನೆಯಾಗಿದ್ದು, ವಿನ್ಯಾಸದಲ್ಲಿನ ಎಲ್ಲಾ ಕಾಮಗಾರಿಗಳನ್ನು ಪೂರ್ಣಗೊಳಿಸಿ, ರಸ್ತೆ, ಚರಂಡಿ ಉದ್ಯಾನವನ, ವಿದ್ಯುತ್, ನೀರು ಸರಬರಾಜು ಮತ್ತು ಒಳಚರಂಡಿ ಕಾಮಗಾರಿಗಳ ಬಗ್ಗೆ ಸಂಬಂಧಪಟ್ಟ ಸಕ್ಷಮ ಪ್ರಾಧಿಕಾರದಿಂದ ನಿರಾಕ್ಷೇಪಣಾ ಪತ್ರಗಳನ್ನು ಸಲ್ಲಿಸಿ, ಸದರಿ ವಿನ್ಯಾಸಕ್ಕೆ ಅಂತಿಮ ಅನುಮೋದನೆ ನೀಡಿ, ಎಲ್ಲಾ ನಿವೇಶನಗಳನ್ನು ಬಿಡುಗಡೆ ಮಾಡುವಂತೆ ಕೋರಿರುತ್ತಾರೆ.

ಅದರಂತೆ ಪರಿಶೀಲಿಸಲಾಗಿ, ಅರ್ಜಿದಾರರು ಪ್ರಾಧಿಕಾರಕ್ಕೆ ಎಲ್ಲಾ ಶುಲ್ಕಗಳನ್ನು ಪಾವತಿಸಿದ್ದು, ಪ್ರಸ್ತಾವಿತ ವಿನ್ಯಾಸದಲ್ಲಿನ ರಸ್ತೆ, ಉದ್ಯಾನವನ ಮತ್ತು ನಾಗರಿಕ ಸೌಲಭ್ಯಗಳ ಪ್ರದೇಶವನ್ನು ಪ್ರಾಧಿಕಾರಕ್ಕೆ ಪುಕ್ಕಟೆಯಾಗಿ

26/03/18

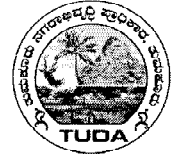


ಪರಿತ್ಯಾಜನಾ ಪತ್ರದ ಮೂಲಕ ಹಸ್ತಾಂತರ ಮಾಡಿರುತ್ತಾರೆ ಹಾಗೂ ವಿನ್ಯಾಸದಲ್ಲಿನ ಎಲ್ಲಾ ಕಾಮಗಾರಿಗಳನ್ನು ಪೂರ್ಣಗೊಳಿಸಿದ್ದು, ಸಂಬಂಧಪಟ್ಟ ಇಲಾಖೆಗಳಿಂದ ನಿರಾಕ್ಷೇಪಣಾ ಪತ್ರಗಳನ್ನು ಪಡೆದು ಸಲ್ಲಿಸಿರುತ್ತಾರೆ. ಹಾಗಾಗಿ ವಿಷಯವನ್ನು ಉಲ್ಲೇಖ (7) ರ ಪ್ರಾಧಿಕಾರದ ಸಭೆಯಲ್ಲಿ ಮಂಡಿಸಿ ಸಭೆಯ ತೀರ್ಮಾನದಂತೆ ಕರ್ನಾಟಕ ನಗರ ಮತ್ತು ಗ್ರಾಮಾಂತರ ಯೋಜನಾ ಕಾಯ್ದೆ 1961 (ತಿದ್ದುಪಡಿ 2015) ಕಲಂ 17 ರಂತೆ ವಲಯ ನಿಯಮಾವಳಿಗಳ ಪ್ರಕಾರ ಶ್ರೀ ಎಂ.ಎಸ್.ನಾಗರಾಜಯ್ಯ ಬಿನ್ ಬಂಡಿಸಿದ್ದಯ್ಯ ಎಂಬುವವರ ಪರವಾಗಿ ಈ ಕೆಳಕಂಡ ನಿಬಂಧನೆಗೊಳಪಟ್ಟು ವಸತಿ ಉದ್ದೇಶದ ಅಂತಿಮ ವಿನ್ಯಾಸ ನಕ್ಷೆಗೆ ಅನುಮೋದನೆ ನೀಡಲಾಗಿದೆ ಹಾಗೂ ವಿನ್ಯಾಸದಲ್ಲಿನ ಎಲ್ಲಾ ನಿವೇಶನಗಳನ್ನು ನೋಂದಣಿಗಾಗಿ ಬಿಡುಗಡೆಮಾಡಲಾಗಿದೆ.

1. ವಿನ್ಯಾಸದಲ್ಲಿನ ನಿವೇಶನಗಳನ್ನು ಅನುಮೋದಿಸಲಾದ ಉದ್ದೇಶಕ್ಕೆ ಉಪಯೋಗಿಸತಕ್ಕದ್ದು. ನಿವೇಶನಗಳನ್ನು ಉಪವಿಭಜಿಸುವುದು / ಒಟ್ಟು ಗುಡಿಸುವುದನ್ನು, ಅಳತೆಗಳನ್ನು ಮಾರ್ಪಾಡು ಮಾಡುವುದನ್ನಾಗಲೀ ಪ್ರಾಧಿಕಾರದ ಪೂರ್ವಾನುಮತಿ ಇಲ್ಲದೇ ಮಾಡತಕ್ಕದ್ದಲ್ಲ.
2. ವಿನ್ಯಾಸದಲ್ಲಿ ವಸತಿಗಾಗಿ 4438.95 ಚ.ಮೀ. (ಶೇಕಡ 54.83); ರಸ್ತೆಗಳಿಗೆ 2338.26 ಚ.ಮೀ. (ಶೇಕಡ 28.88); ಉದ್ಯಾನವನಕ್ಕೆ 839.99 ಚ.ಮೀ. (ಶೇಕಡ 10.38); ಸಿ.ಎ.ನಿವೇಶನಕ್ಕೆ 406.48 ಚ.ಮೀ. (ಶೇಕಡ 05.02); ಸೆಪ್ಟಿಕ್ ಟ್ಯಾಂಕ್ ಉದ್ದೇಶಕ್ಕೆ 72.32 ಚ.ಮೀ. (ಶೇಕಡ 00.89); ಪ್ರದೇಶ ನಿಗದಿಪಡಿಸಿದೆ. ವಸತಿ ವಿಸ್ತೀರ್ಣದಲ್ಲಿ ಅನುಮೋದಿತ ನಕ್ಷೆಯಲ್ಲಿ ತೋರಿಸಿರುವಂತೆ ಒಟ್ಟು 32 ನಿವೇಶನಗಳಿದ್ದು, ಅವುಗಳಲ್ಲಿ ಅನಿಯಮಿತ ಅಳತೆಯ 03 ನಿವೇಶನಗಳಿರುತ್ತವೆ.
3. ವಿನ್ಯಾಸವನ್ನು ಕಾರ್ಯಾಗತಗೊಳಿಸುವ ಮೊದಲು ಸಂಬಂಧಪಟ್ಟ ಗ್ರಾಮ ಪಂಚಾಯ್ತಿ / ಮಹಾನಗರಪಾಲಿಕೆ ಕಾಯ್ದೆಯಂತೆ ಅನುಮತಿಯನ್ನು ಪಡೆಯತಕ್ಕದ್ದು.
4. ಅನುಮೋದಿತ ವಿನ್ಯಾಸದಲ್ಲಿನ ಕಟ್ಟಡಗಳಲ್ಲಿ ಮಳೆ ನೀರು ಸಂಗ್ರಹಣೆಯನ್ನು ಕಡ್ಡಾಯವಾಗಿ ಅಳವಡಿಸುವುದು ಮತ್ತು ವಿನ್ಯಾಸದಲ್ಲಿ ಅಂತರ್ಜಲ ವೃದ್ಧಿಗೆ ಅಗತ್ಯ ಕ್ರಮಗಳನ್ನು ಕೈಗೊಳ್ಳುವುದು.
5. ಜಮೀನಿಗೆ ಸಂಬಂಧಿಸಿದಂತೆ ಯಾವುದೇ ಸಿವಿಲ್ ವ್ಯಾಜ್ಯಗಳಿಗೆ ಪ್ರಾಧಿಕಾರವು ಜವಾಬ್ದಾರಿಯಾಗುವುದಿಲ್ಲ.
6. ವಿನ್ಯಾಸ ಪ್ರದೇಶದ ಗಡಿಗಳು, ನಿವೇಶನದ ಗಡಿಗಳಿಗೆ ಸಂಬಂಧಿಸಿದಂತೆ ಯಾವುದೇ ತಂಟೆ ತಕರಾರು ಉಂಟಾದಲ್ಲಿ ವಿನ್ಯಾಸ/ನಿವೇಶನ ಮಾಲೀಕರೇ ತಮ್ಮ ಸ್ವಂತ ಜವಾಬ್ದಾರಿಯಲ್ಲಿ ಬಗೆಹರಿಸಿಕೊಳ್ಳತಕ್ಕದ್ದು ಹಾಗೂ ಈ ಅನುಮತಿಯ ಸಿವಿಲ್ ವ್ಯಾಜ್ಯಗಳಿಗೆ ಹೊರತಾಗಿದೆ.
7. ಈ ಅನುಮೋದನೆಯು ತಾಂತ್ರಿಕವಾಗಿರುವುದರಿಂದ, ಇದನ್ನು ಜಮೀನಿನ ಮೇಲಿರುವ ಹಕ್ಕನ್ನು ಅಥವಾ ಮಾಲೀಕತ್ವವನ್ನು ನಿರೂಪಿಸಲು ಮತ್ತು ಉಪಯೋಗಿಸಲು ಬರುವುದಿಲ್ಲ.
8. ವಿನ್ಯಾಸ ಅಂಗೀಕಾರ ಕೋರಿಕೆ ಸಂಬಂಧ ಸಲ್ಲಿಸಲಾಗಿರುವ ದಾಖಲೆ ಅಥವಾ ಬೇರೆ ಯಾವುದೇ ಮಾಹಿತಿಗಳು ತಪ್ಪಾಗಿದ್ದಲ್ಲಿ ವಿನ್ಯಾಸಕ್ಕೆ ನೀಡಿರುವ ಅಂಗೀಕಾರ ತಾನೆ ರದ್ದುಗೊಳ್ಳುತ್ತದೆ ಮತ್ತು ಸಂಬಂಧಿಸಿದವರ ವಿರುದ್ಧ ಕಾನೂನು ಕ್ರಮಕೈಗೊಳ್ಳಲಾಗುವುದು.
9. ವಿನ್ಯಾಸದಲ್ಲಿನ ರಸ್ತೆಗಳಿಂದ ಅಕ್ಕಪಕ್ಕದ ಜಮೀನುಗಳಿಗೆ ಇರುವ ಸಂಪರ್ಕ ಯಾವುದೇ ಕಾರಣಕ್ಕೂ ನಿರ್ಬಂಧಿಸತಕ್ಕದ್ದಲ್ಲ.
10. ಮೇಲ್ಕಂಡ ಯಾವುದೇ ನಿಬಂಧನೆಯನ್ನಾದರೂ ಪಾಲಿಸದೇ ಇದ್ದಲ್ಲಿ; ನೀಡಲಾದ ಮಾಹಿತಿ / ದಾಖಲಾತಿ ತಪ್ಪು ಎಂದು ಕಂಡು ಬಂದಲ್ಲಿ ವಿನ್ಯಾಸವನ್ನು ಯಾವುದೇ ತಿಳುವಳಿಕೆ ನೀಡದೇ ರದ್ದುಪಡಿಸುವ ಅಥವಾ ಇತರೇ ಯಾವುದೇ ನಿಬಂಧನೆ ವಿಧಿಸುವ ಅಧಿಕಾರ ಪ್ರಾಧಿಕಾರಕ್ಕೆ ಇರುತ್ತದೆ.


*(Signature)*

26/03/18

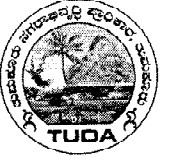

- 3 -

ಮೇಲಿನಂತೆ ನೀಡಲಾಗಿರುವ ಅನುಮತಿಗೆ ವ್ಯತಿರಿಕ್ತವಾಗಿ ಅಭಿವೃದ್ಧಿ ಕಾಮಗಾರಿಯನ್ನು ಕೈಗೊಂಡಲ್ಲಿ ಕರ್ನಾಟಕ ನಗರ ಮತ್ತು ಗ್ರಾಮಾಂತರ ಯೋಜನಾ ಕಾಯ್ದೆ 1961 ರ ಕಲಂ 17(4) ರಂತೆ ಕ್ರಮಕೈಗೊಳ್ಳಲು ಪ್ರಾಧಿಕಾರಕ್ಕೆ ಅವಕಾಶವಿರುವುದನ್ನು ತಮ್ಮ ಗಮನಕ್ಕೆ ತರಲಾಗಿದೆ.

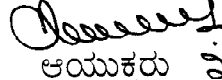  
ಆಯುಕ್ತರು 26/03/18  
ನಗರಾಭಿವೃದ್ಧಿ ಪ್ರಾಧಿಕಾರ,  
ತುಮಕೂರು


ಗೆ,

ಶ್ರೀ ಎಂ.ಎಸ್.ನಾಗರಾಜಯ್ಯ  
ಬಿನ್ ಬಂಡಿಸಿದ್ದಯ್ಯ,  
ಮೆಳೇಕೋಟೆ,  
ಕಸಬಾ ಹೋಬಳಿ,  
ತುಮಕೂರು ತಾಲ್ಲೂಕು

ಪ್ರತಿಯನ್ನು :-

1. ಆಯುಕ್ತರು, ಮಹಾನಗರಪಾಲಿಕೆ, ತುಮಕೂರು ಇವರಿಗೆ ವಿನ್ಯಾಸ ನಕ್ಷೆಯೊಂದಿಗೆ ರವಾನಿಸುತ್ತಾ ವಿನ್ಯಾಸದ ನಕ್ಷೆಯಂತೆ ನಿಯಮಾನುಸಾರ ನಿವೇಶನಗಳ ಖಾತಾ ಮಾಡಲು, ಕಟ್ಟಡ ನಿರ್ಮಾಣಕ್ಕೆ ಅನುಮತಿಸಲು ಹಾಗೂ ಸದರಿ ಬಡಾವಣೆಯ ಮುಂದಿನ ನಿರ್ವಹಣೆಗಾಗಿ ರವಾನಿಸಿದೆ.
2. ಉಪನೋದಣಾಧಿಕಾರಿಗಳು, ತುಮಕೂರು ತಾಲ್ಲೂಕು, ತುಮಕೂರು ರವರಿಗೆ ಮಾಹಿತಿಗಾಗಿ ಕಳುಹಿಸಿದೆ.
3. ಕಛೇರಿ ಪ್ರತಿ.


S Y NO:5

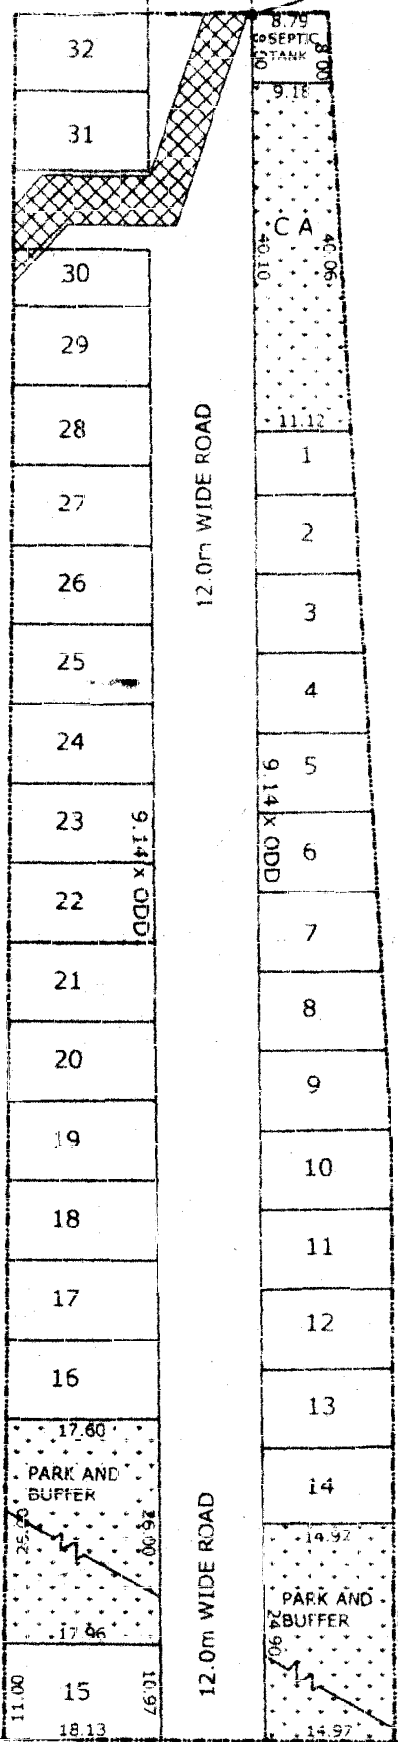

S Y NO:8/1

S Y NO:8/2A

EXISTING 9.0m ROAD

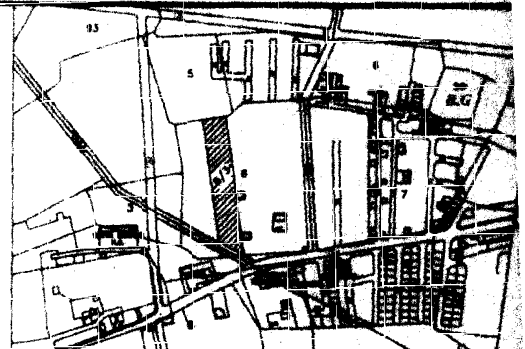

KEY MAP NOT TO SCALE

### LAND USE ANALYSIS


| SL NO | LAND USED   | AREA IN SQ M | %    |
|-------|-------------|--------------|------|
| 1     | RESIDENTIAL | 4438.95      | 54.6 |
| 2     | C A         | 406.48       | 5.02 |
| 3     | PARK        | 839.99       | 10.3 |
| 4     | SEPTIC TANK | 72.32        | 0.89 |
| 5     | ROAD        | 2338.26      | 28.8 |
| TOTAL |             | 8096.00      | 100  |

### INDEX

| SL NO | DIMENSION OF SITES | NO OF SITES |
|-------|--------------------|-------------|
| 1     | 9.14 X ODD         | 29          |
|       | ODD                | 03          |
|       | TOTAL              | 32          |



00.02GUNTA KARABU

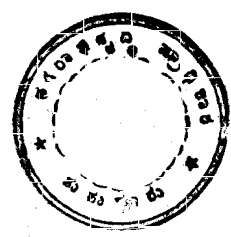

147  
2015/16  
2017-2018



SCALE: 1:600

GOVERNMENT OF KARNATAKA  
TUMKUR URBAN DEVELOPMENT AUTHORITY  
TUMKUR

TOWN PLANNING OFFICER  
TUDA TUMKUR

Commissioner  
TUDA TUMKUR

|                                              |        |        |
|----------------------------------------------|--------|--------|
| DRN BY                                       | CKD BY | DRG NO |
| APPROVED RESIDENTIAL LAYOUT PLAN OF SYNO:8/3 |        |        |
| MELEKOTE VILLAGE KASABA HOBLI TUMKUR TALUK   |        |        |
| TOTAL EXTENT OF LAND-28-00g                  |        |        |

*B. Somashekaraiah*  
B. Somashekaraiah D.C.E.,  
Consulting Civil Engineer  
TUMKUR  
Reg. No. : TUD/EST/CR/82/2002-03

OWNER-M.S.NAGARAJIAH