


SCALE-1:2300

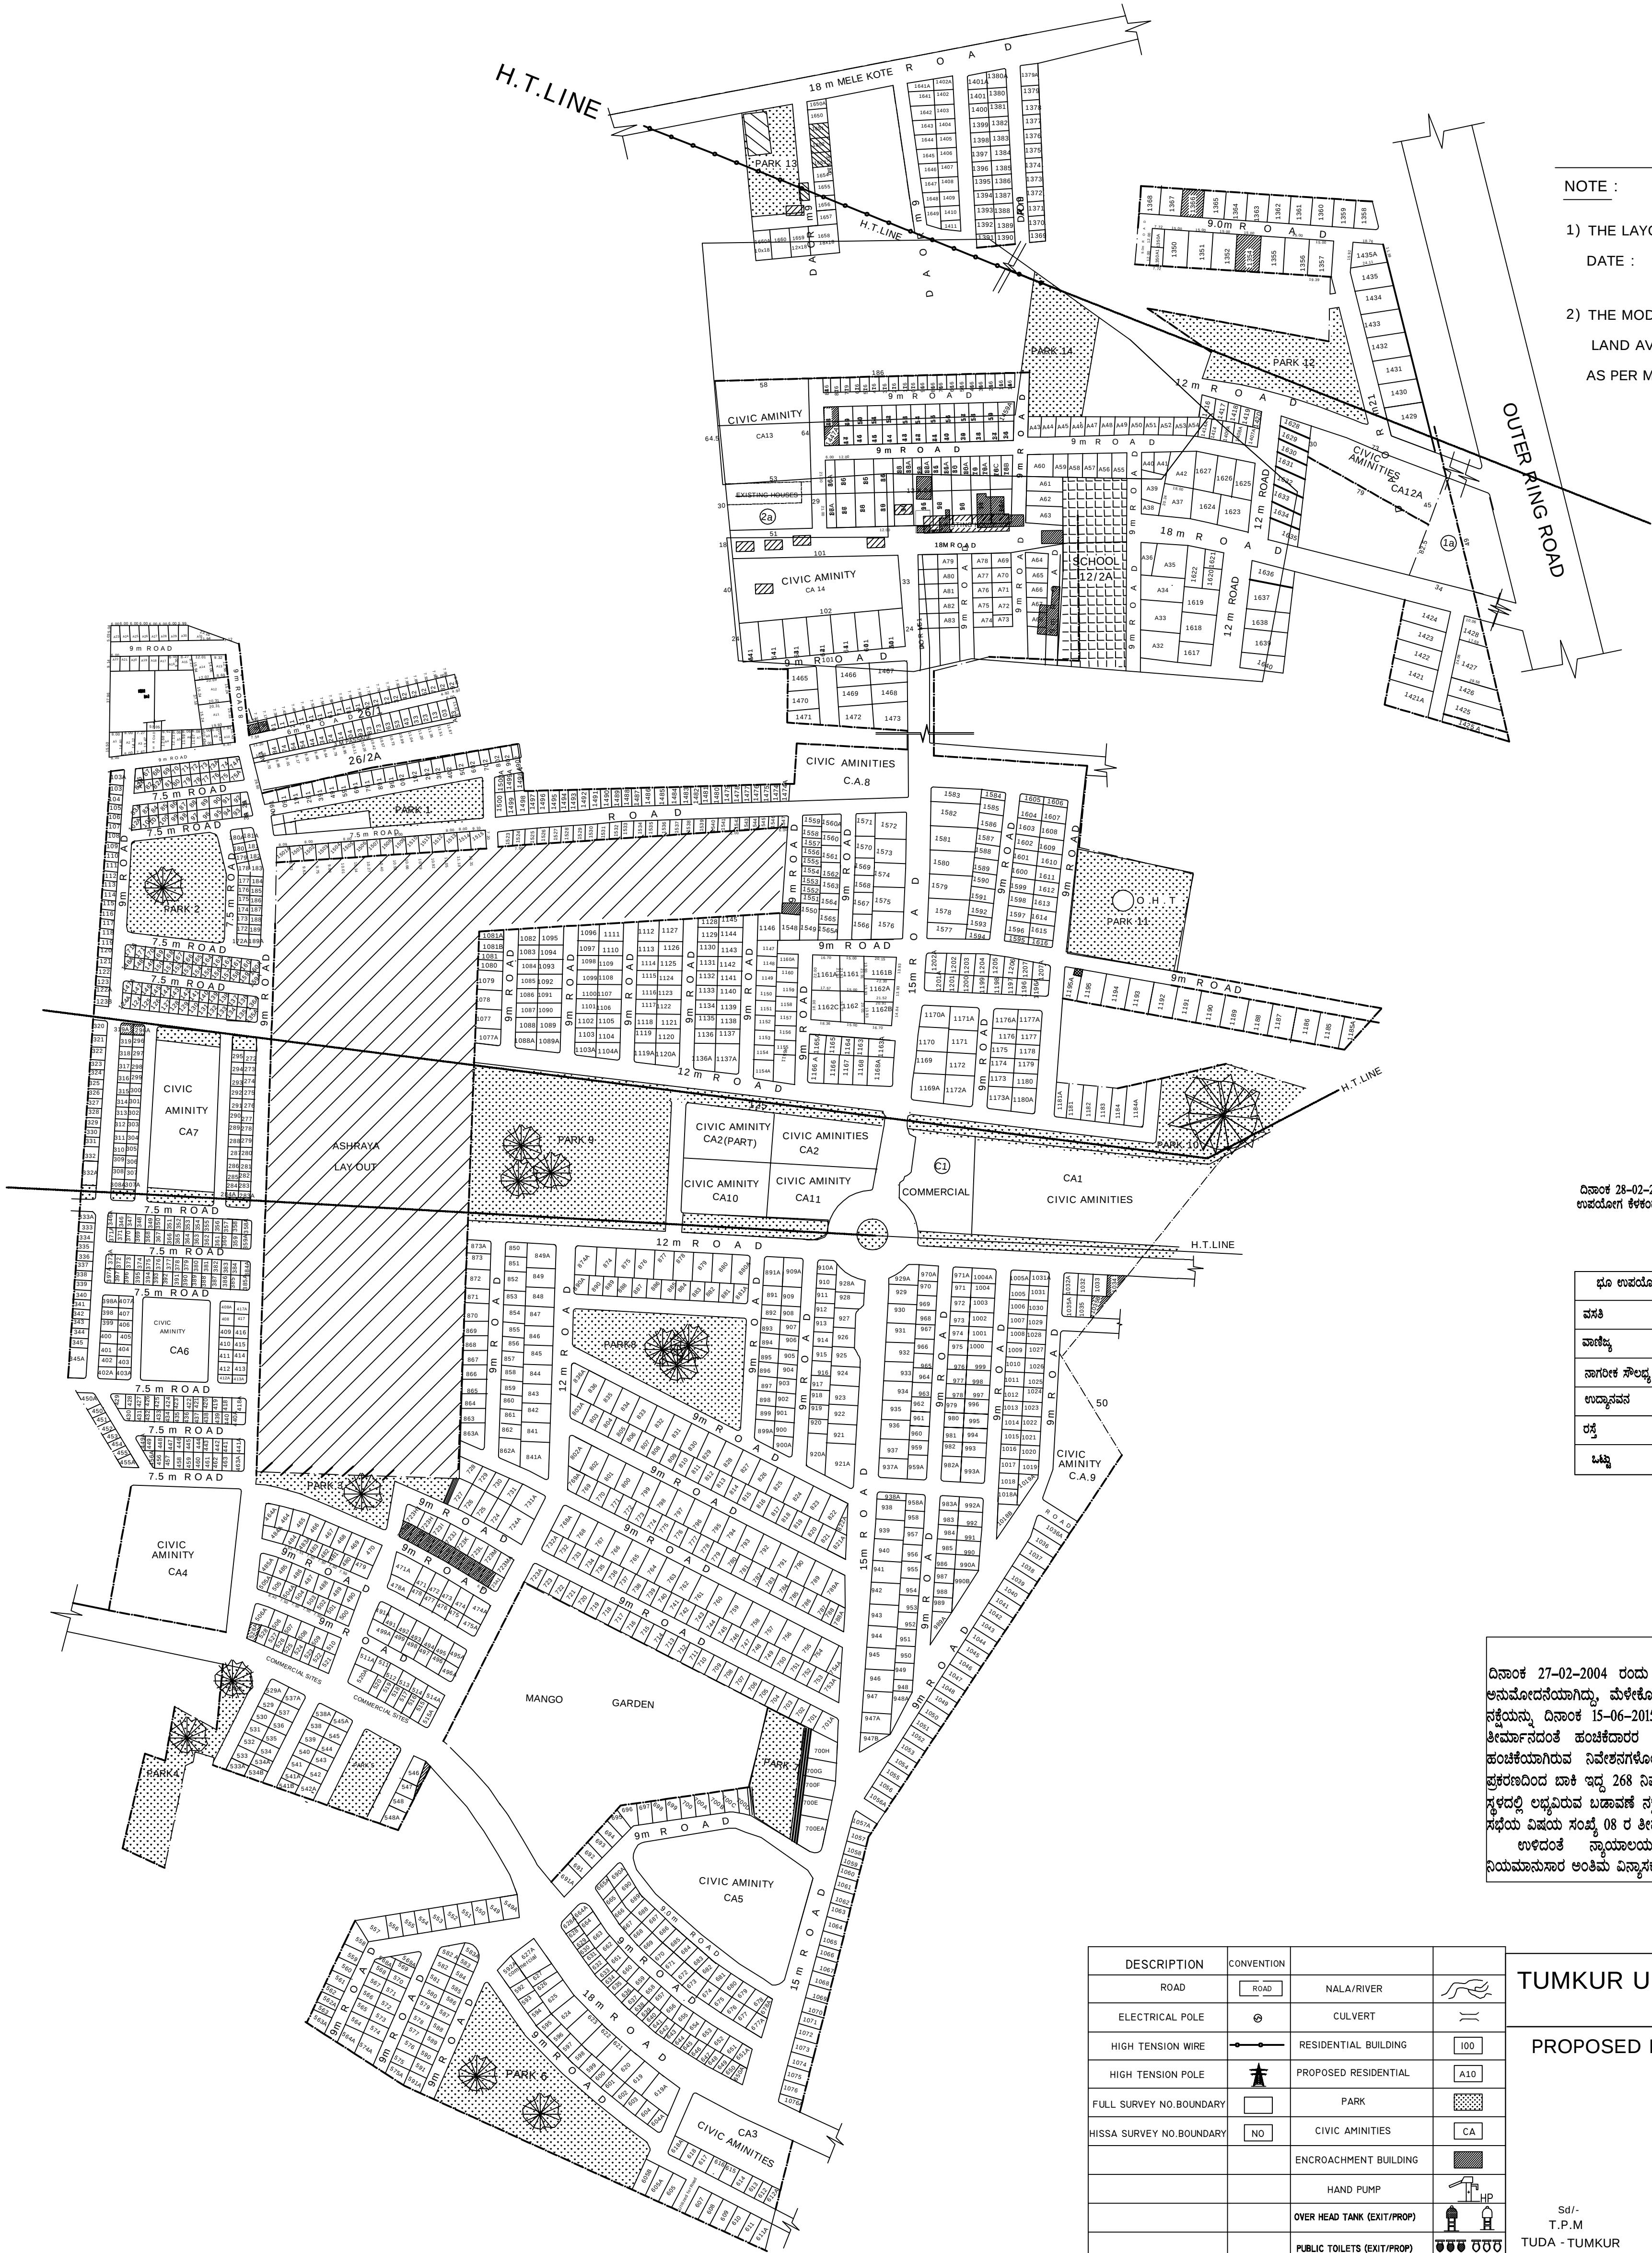

- NOTE :
- 1) THE LAYOUT APPROVED IN THE AUTHORITY MEETING HELD ON
DATE : VIDE RESL.NO:
- 2) THE MODIFIDE LAYOUT PLAN APPROVED ACCORDING TO THE
LAND AVAILABILITY ON THE GROUND VIDE RESL.NO
AS PER MEETING HELD ON DATE :

ದಿನಾಂಕ 28-02-2004 ರಲ್ಲಿ ಅನುಮೋದಿತ ನಕ್ಷೆಯಲ್ಲಿ ವಿಗ್ರಹವಾಗಿರುವ ಭೂ ಉಪಯೋಗ ಕೆಳಕಂಡಂತಿದ್ದು, ಇದರಲ್ಲಿ ಯಾವುದೇ ಬದಲಾವಣೆಯಾಗಿರುವುದಿಲ್ಲ.

ಭೂ ಉಪಯೋಗ ವಿಶ್ಲೇಷಣೆ

ಭೂ ಉಪಯೋಗ	ವಿಸ್ತೀರ್ಣ ಚ.ಮೀ.	ಶೇಕಡಾವಾರು
ವಸತಿ	204208.27	43.59
ವಾಣಿಜ್ಯ	5397.00	1.15
ನಾಗರಿಕ ಸೌಲಭ್ಯ	47383.00	10.11
ಉದ್ಯಾನವನ	70454.00	15.04
ರಸ್ತೆ	141012.53	30.11
ಒಟ್ಟು	468454.80	100.00

ಟಿಪ್ಪಣಿ

ದಿನಾಂಕ 27-02-2004 ರಂದು ನಡೆದ ಪ್ರಾಧಿಕಾರದ ಸಭೆಯ ತೀರ್ಮಾನದಂತೆ ಅನುಮೋದನೆಯಾಗಿದ್ದು, ಮೇಲೇಕೋಟೆ-ವೀರಸಾಗರ ವಸತಿ ಬಡಾವಣೆಯ ನಿವೇಶನ ನಕ್ಷೆಯನ್ನು ದಿನಾಂಕ 15-06-2015 ರಂದು ನಡೆದ ಪ್ರಾಧಿಕಾರದ ವಿಶೇಷ ಸಭೆಯ ತೀರ್ಮಾನದಂತೆ ಹಂಚಿಕೆಯಾದ ಗಮನಕ್ಕೆ ಪತ್ತಾ ಪ್ರಕಟಣೆ ನೀಡಿ ಈಗಾಗಲೇ ಹಂಚಿಕೆಯಾಗಿರುವ ನಿವೇಶನಗಳೊಂದಿಗೆ 2008ರ ಪ್ರಕಟಣೆಯಂತೆ ಲೋಕಾಯುಕ್ತ ಪ್ರಕರಣದಿಂದ ಬಾಕಿ ಇದ್ದ 268 ನಿವೇಶನಗಳನ್ನು ಹಂಚಿಕೆ ಮಾಡುವ ಸಂಬಂಧ ಹಾಲಿ ಸ್ಥಳದಲ್ಲಿ ಲಭ್ಯವಿರುವ ಬಡಾವಣೆ ನಕ್ಷೆಯನ್ನು ದಿನಾಂಕ 06-01-2016 ರ ಪ್ರಾಧಿಕಾರದ ಸಭೆಯ ವಿಷಯ ಸಂಖ್ಯೆ 08 ರ ತೀರ್ಮಾನದಂತೆ ರಚಿಸಲಾದ ಬಡಾವಣೆ ನಕ್ಷೆ ಉಳಿದಂತೆ ನ್ಯಾಯಾಲಯ ಪ್ರಕರಣಗಳು ಪೂರ್ಣಗೊಂಡ ನಂತರ ನಿಯಮಾನುಸಾರ ಅಂತಿಮ ವಿಸ್ತೀರ್ಣಕ್ಕೆ ಅನುಮೋದನೆ ಪಡೆಯಬೇಕಾಗಿರುತ್ತದೆ.

DESCRIPTION	CONVENTION		
ROAD		NALA/RIVER	
ELECTRICAL POLE		CULVERT	
HIGH TENSION WIRE		RESIDENTIAL BUILDING	
HIGH TENSION POLE		PROPOSED RESIDENTIAL	
FULL SURVEY NO.BOUNDARY		PARK	
HISSA SURVEY NO.BOUNDARY		CIVIC AMINITIES	
		ENCROACHMENT BUILDING	
		HAND PUMP	
		OVER HEAD TANK (EXT/PROP)	
		PUBLIC TOILETS (EXT/PROP)	
		TEMPLE/MOSQUE/CHURCH	

TUMKUR URBAN DEVELOPMENT AUTHORITY
TUMKUR

PROPOSED RESIDENTIAL LAY OUT OF MELE KOTE
-VEERASAGARA TUMKUR

Sd/-
T.P.M
TUDA - TUMKUR

Sd/-
COMMISSIONER
TUDA - TUMKUR

Sd/-
CHAIRMAN
TUDA - TUMKUR